

ERKLÆRING

Eigar av gnr. 22 bnr. 218 i Meland kommune gir med dette eigar av gnr. 22 bnr. 245 rett til å leggja/ ha liggende vannledning og spillvannsledning over vår eiendom, samt rett til framtidig vedlikehald av leidningane. Planlagt trasé for leidningane viser på kart datert 31.05.2018.

Eigar av gnr. 22 bnr. 245 er ansvarleg for drift og vedlikehald av leidningane.

Denne erklæringa kan ikkje avlysast utan samtykke av Meland kommune ved VA avdelinga.


Stenure..... den 12.6-18

Leve Haug.....


LENE HAUG.....

Med blokkbokstaver

Mjåtveit Næringspark AS
Eigar av gnr. 22 bnr. 218
Org.nr 997 402 944

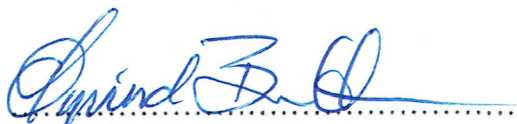

Øyvind S. Brandtun
Mjåtveit Industribygg AS
Eigar av gnr. 22 bnr. 245
Org nr 899 329 252

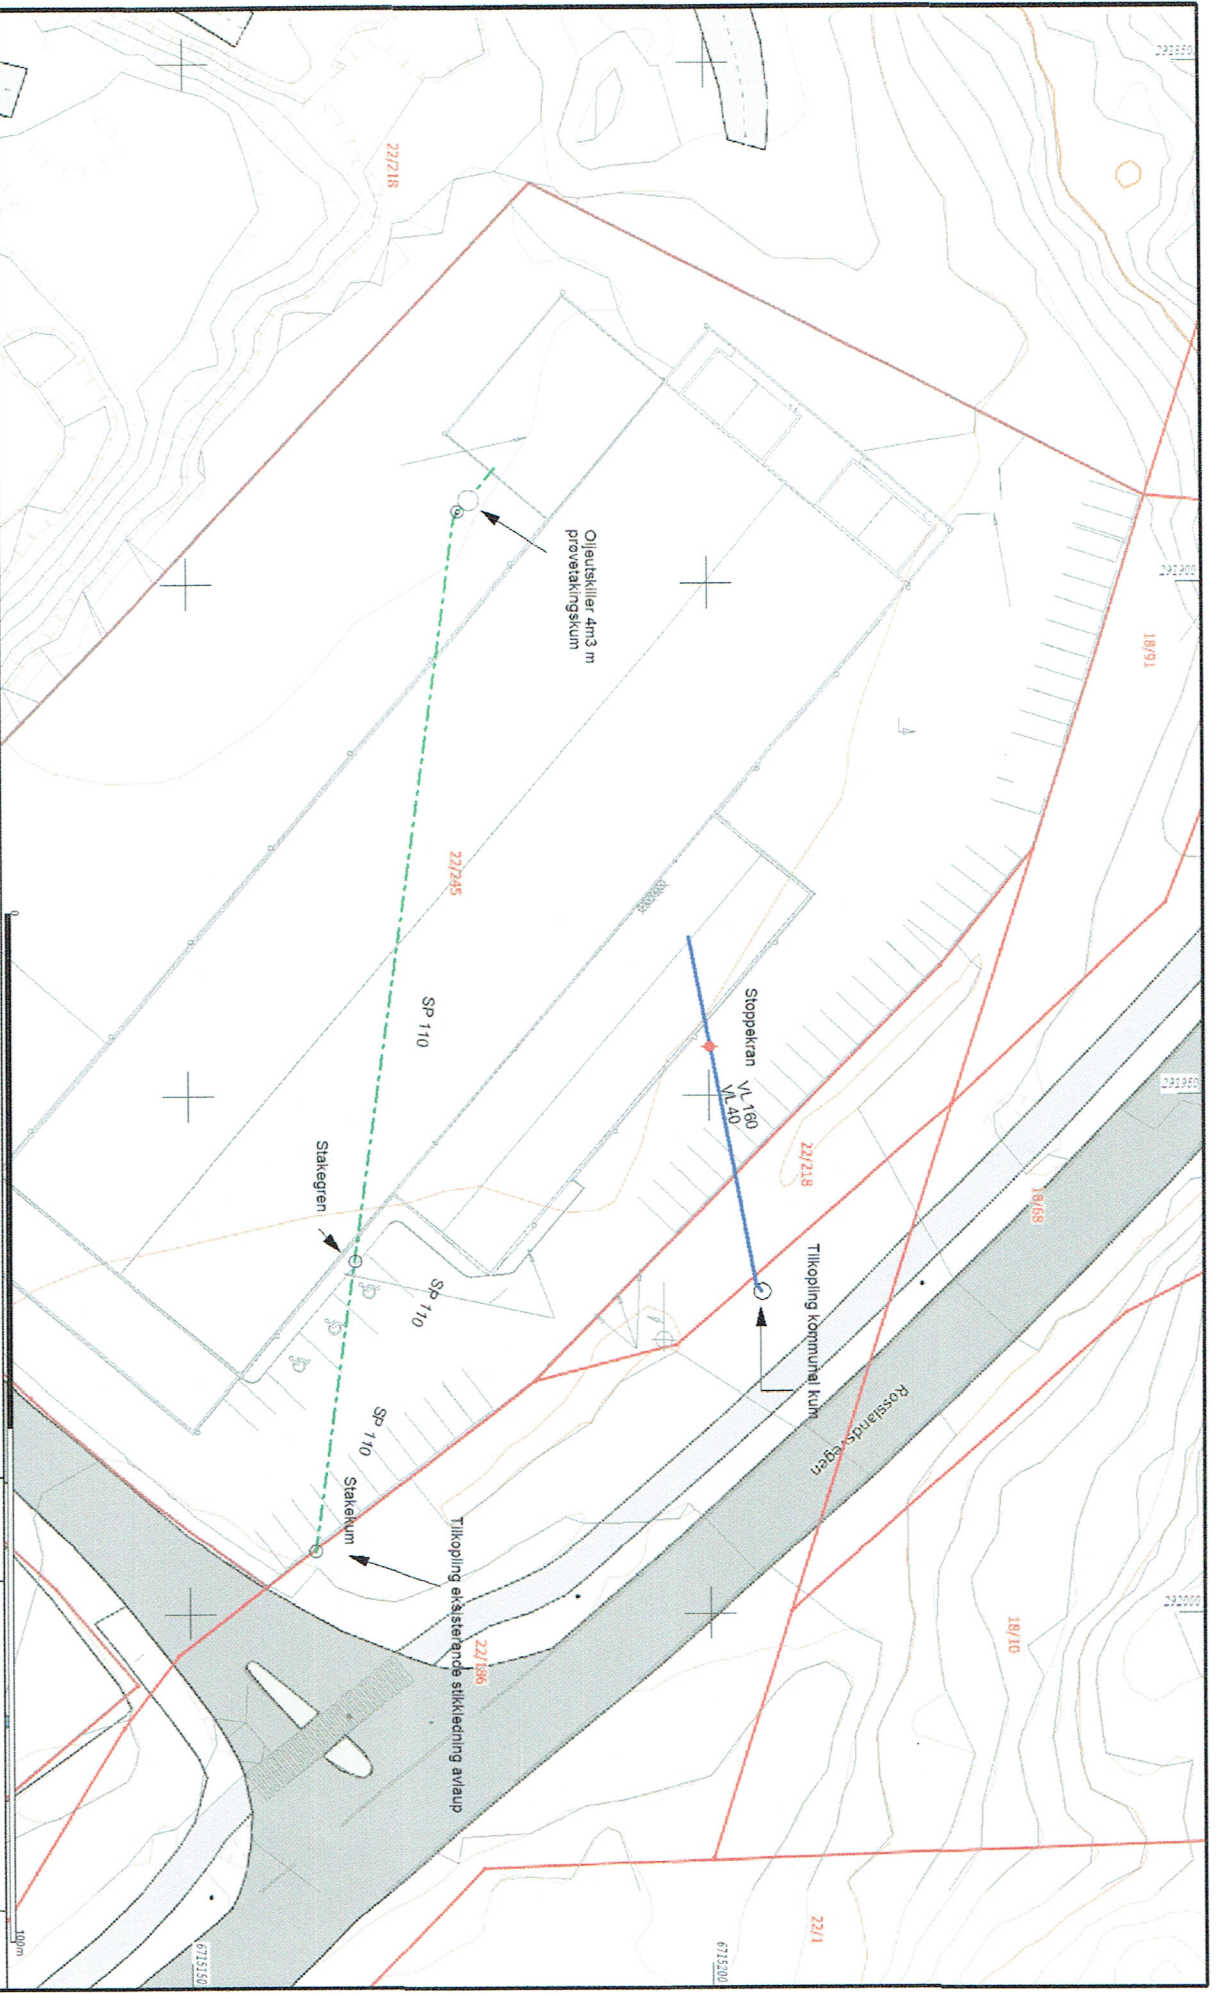

Beliggenhet og layout er angitt på grunn av orientering.
 Koordinatavsystem: EUREF89 - S-N/E 23 87503 203330
 Høydeavsystem: NN 2008 Referanse: EPN20 82411

		<p>Situasjonsplan VA Gnr. 22 bnr. 245</p>	
<p>Dato: 2018.03.31 Tegn: bmt</p>	<p>Oppdragsleder: Arbeid: Prosjekt:</p>		