

# SITUASJONSKART

Gnr/Bnr: 22/148, 22/5  
 Adresse: Halvorsen/Eriksen  
 Eigar/søkar: Halvorsen/Eriksen

Kvalitet: FKB-B

Gjeldande plan:  
 Planformål:

Vår referanse: PAS

Sign. ....




MELAND  
 KOMMUNE



Målestokk: 1:500  
 Dato: 04.05.2018

- |  |                        |  |            |
|--|------------------------|--|------------|
|  | Gjerde                 |  | Bolighus   |
|  | Usikker eigedomsgrænse |  | Andre bygg |
|  | Målt eigedomsgrænse    |  |            |

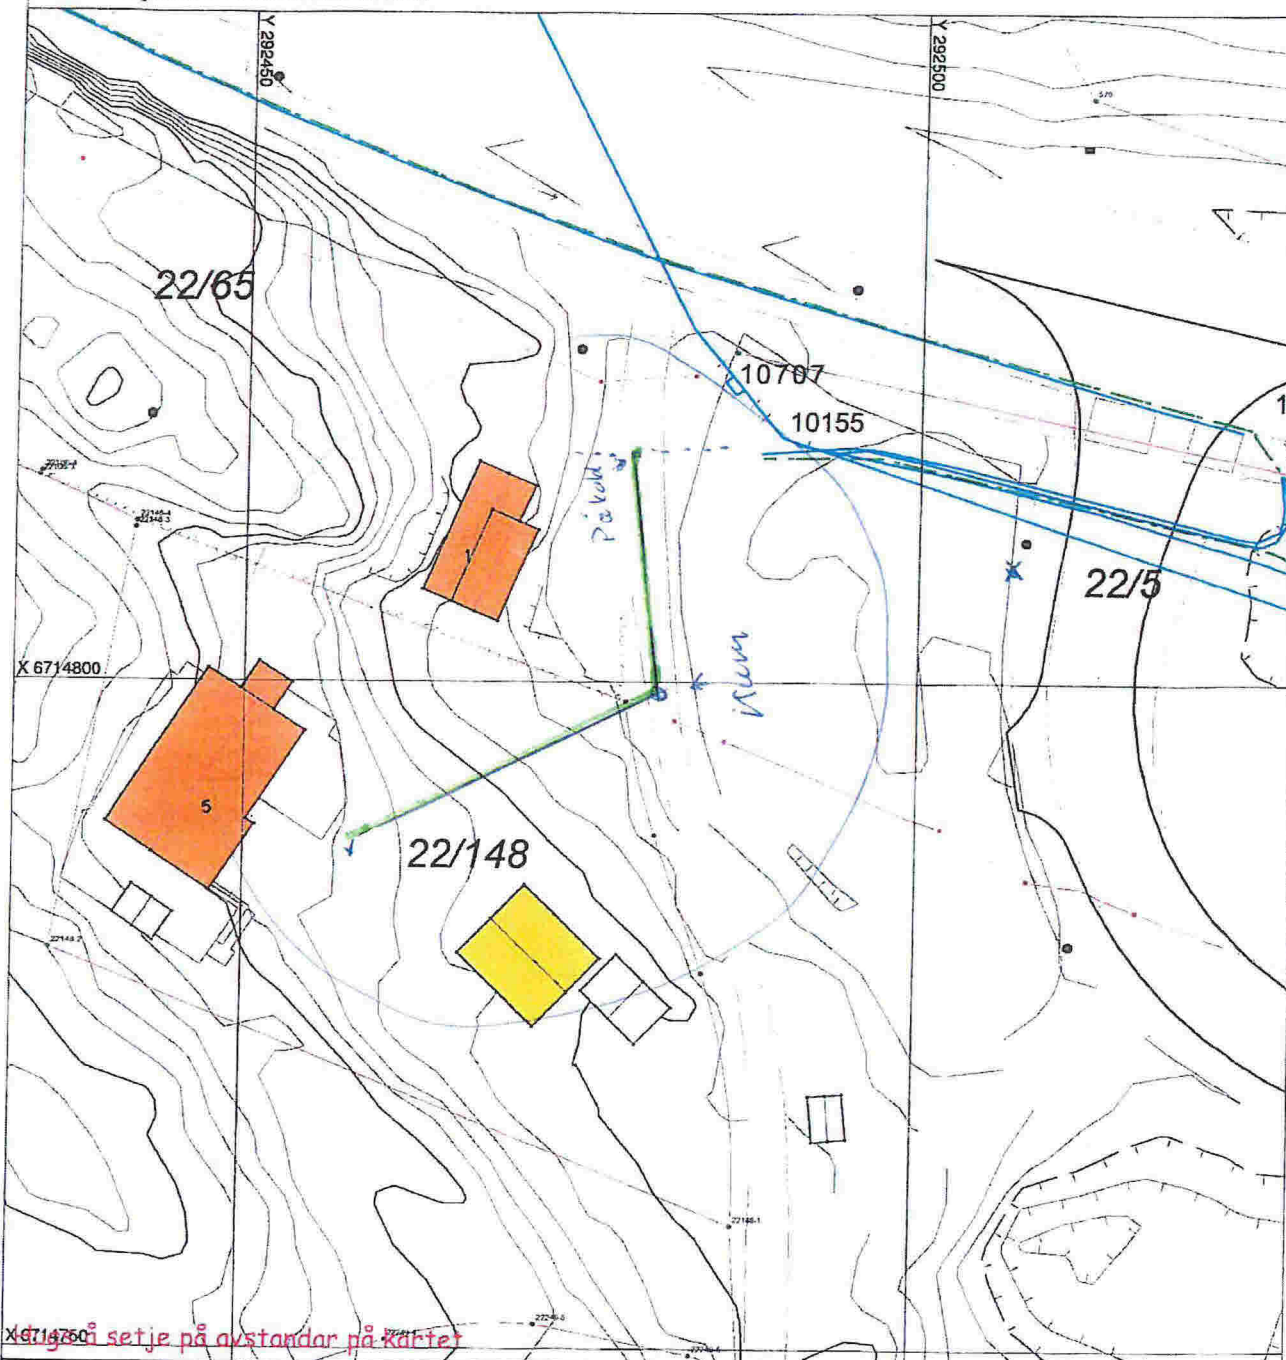

# SITUASJONSPLAN

Tiltak

Underskrift Situasjonplan      Dato