

Garasje & mur langs vei i Håstølen 40_Gnr 10 & Bnr 163


Kap 2_Endringer av fasader

Se også vedlegg 2 for meir info.

Fasade nå



Fasade etter

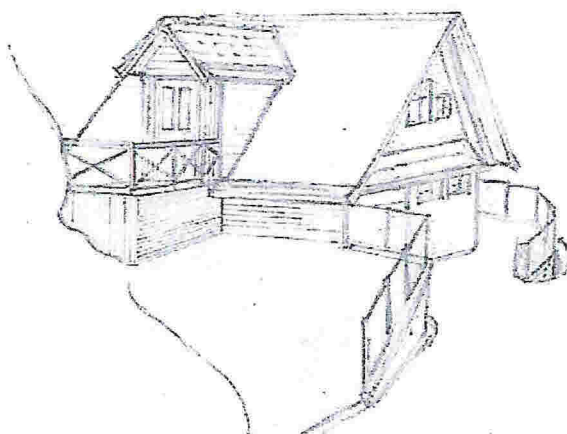


Garasje & mur langs vei i Håstølen 40_Gnr 10 & Bnr 163

Fasade nå



Fasade etter

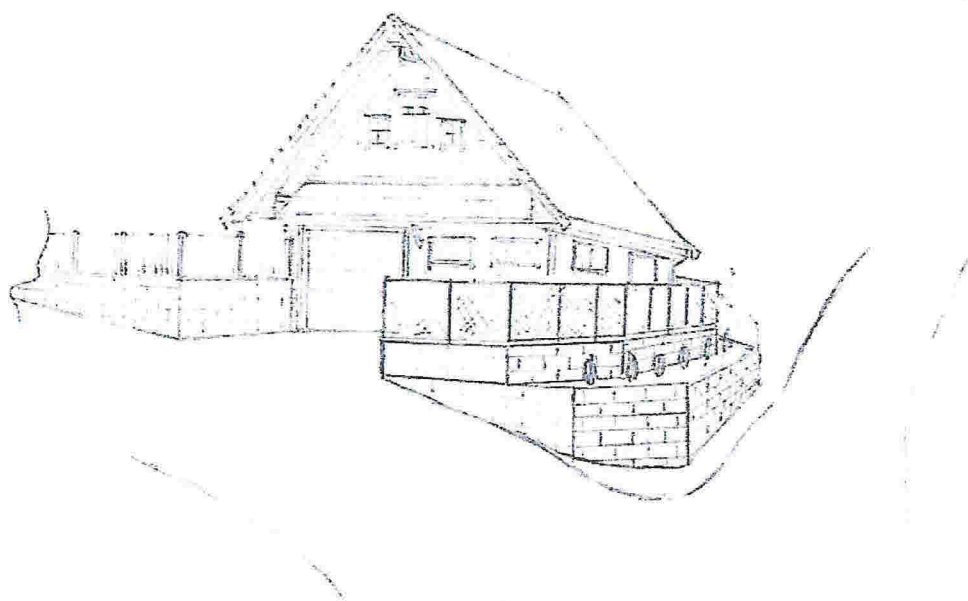


Garasje & mur langs vei i Håstølen 40_Gnr 10 & Bnr 163

Fasade nå



Fasade etter

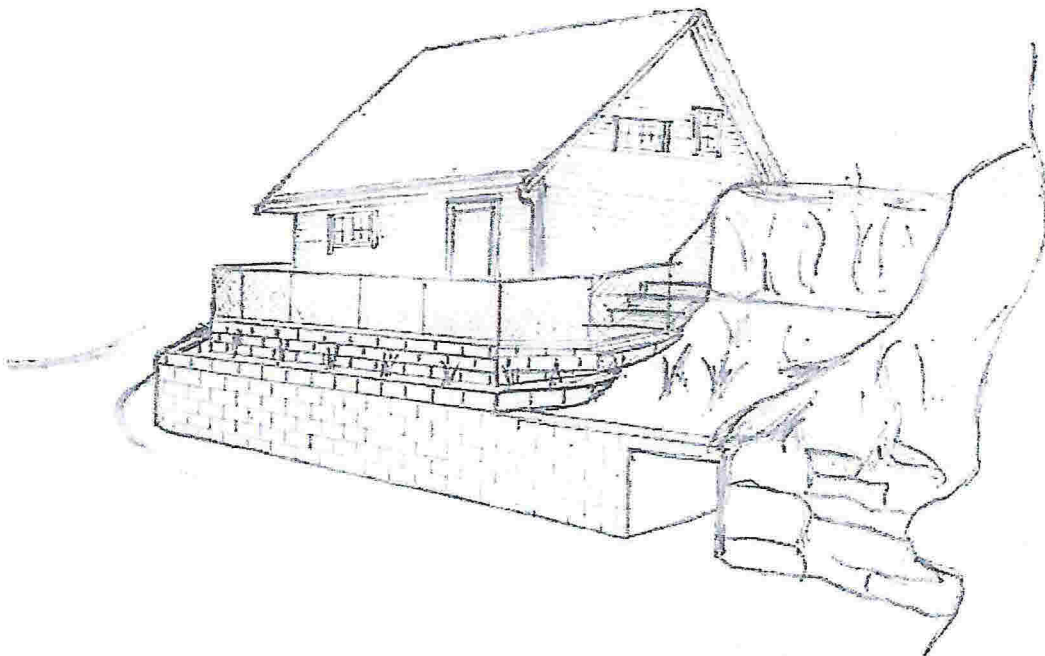


Garasje & mur langs vei i Håstølen 40_Gnr 10 & Bnr 163

Fasade nå




Fasade etter

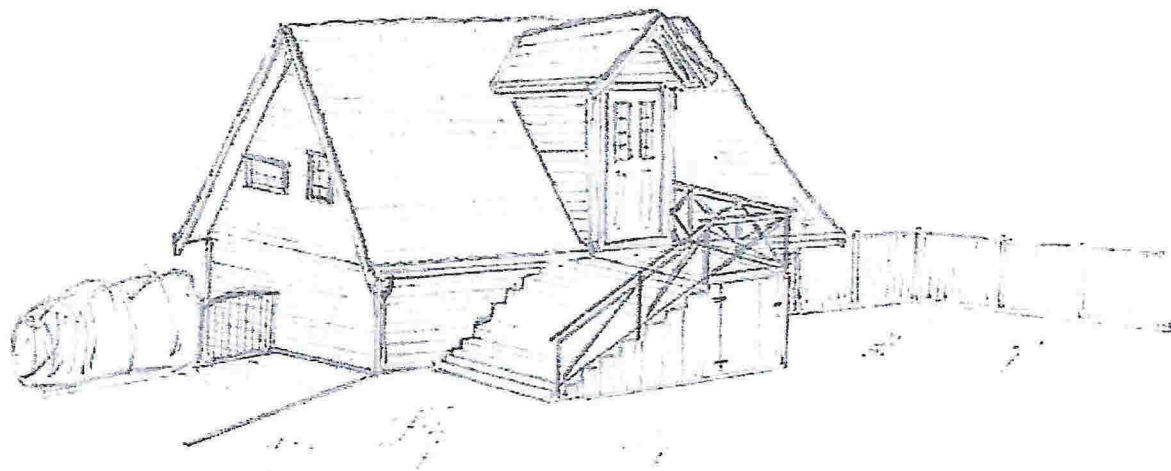

Garasje & mur langs vei i Håstølen 40_Gnr 10 & Bnr 163

Kap 3: Mur langs vei.

Det søkes om en mur langs vei som skisse/bilder under viser, se også meir detaljert skisse vedlegg 3.

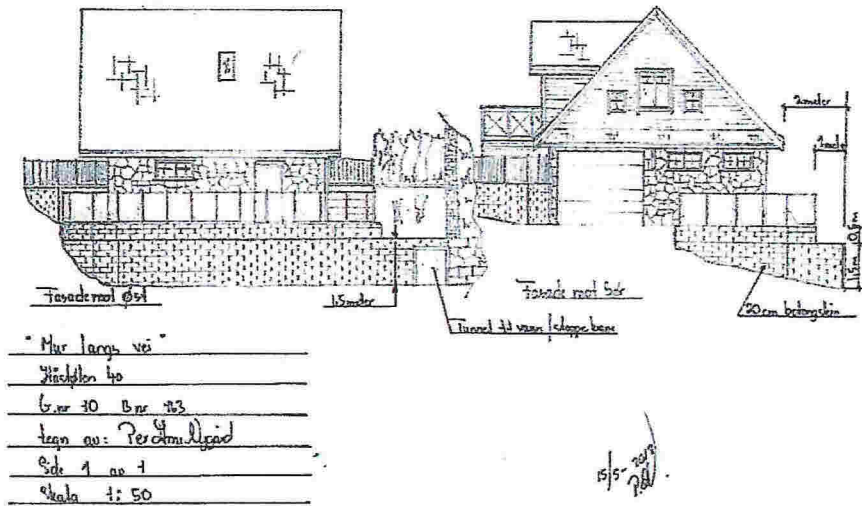

Garasje & mur langs vei i Håstølen 40_Gnr 10 & Bnr 163



Kap 4: Vedlegg.

- Vedlegg 1; *Situasjonskart.*
- Vedlegg 2; *Fasadeskisser.*
- Vedlegg 3; *Skisse over mur langs vei.*

Vedlegg 1.

SITUASJONSKART


Gnr/Bnr: Gnr 10 Bnr 163
Adresse: Hårpløen 40, 5918 Frelchaug
Eigar/spakar: Per Arne Nlygård

Kvalitet: FKB-B

Målestokk: 1:500
Dato: 13.10.2017



MELAND
KOMMUNE

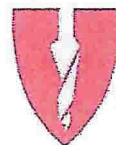

Gjeldande plan: Reguleringsplan

Planformål: Bustad

Vår referanse: HOK

Sign.

— — — — — Gjerde
- - - - - Usikker eigedomsgrense
= = = = = Målt eigedomsgrense

■ Bolighus
■ Andre bygg



NOTE:

- ① Mur langs vei
- ② Garasje "fasadeending"


Hugs å setje på avstandar på kartet

SITUASJONSPLAN


■ Tiltak

Per Arne Nlygård 15/05-2018
Underskrift Situasjonplan Dato


Vedlegg 2.

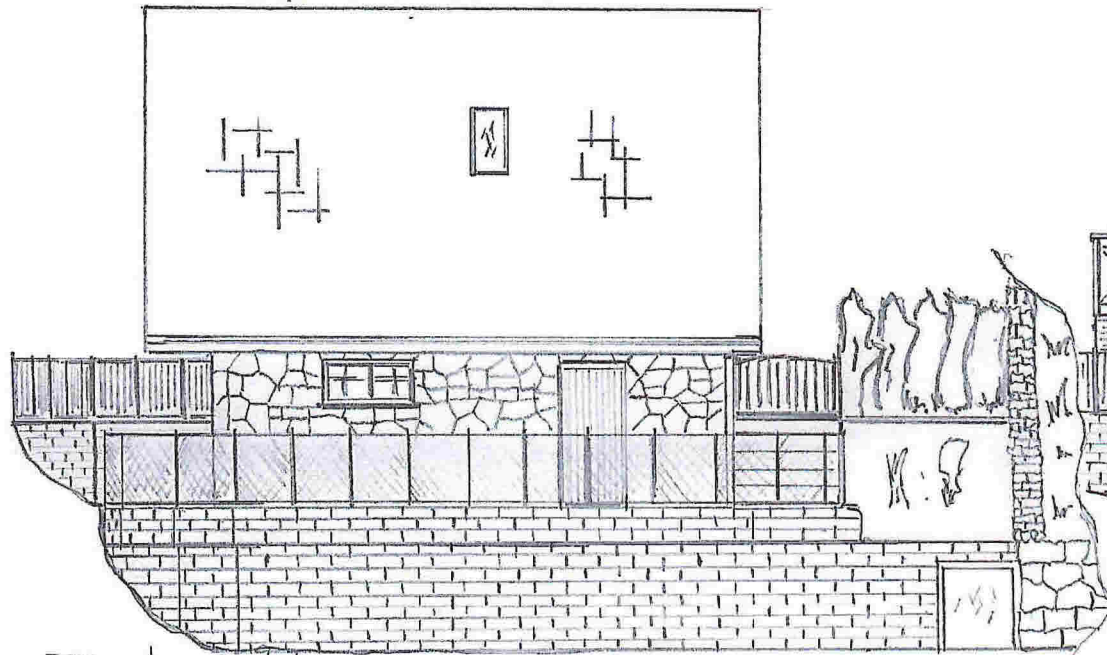

Fasade mot Øst.

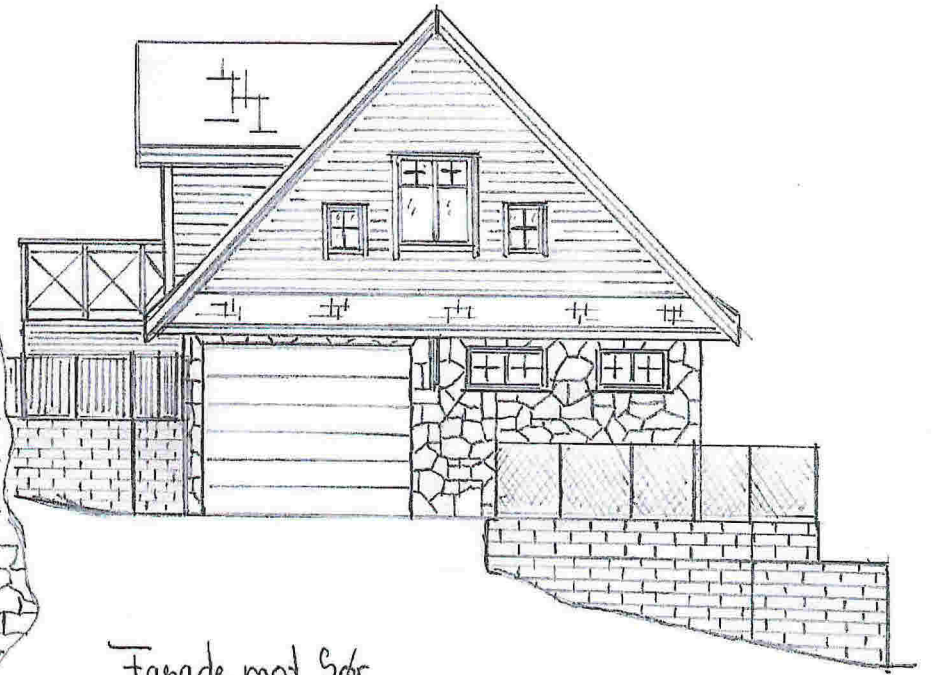

Fasade mot Sør

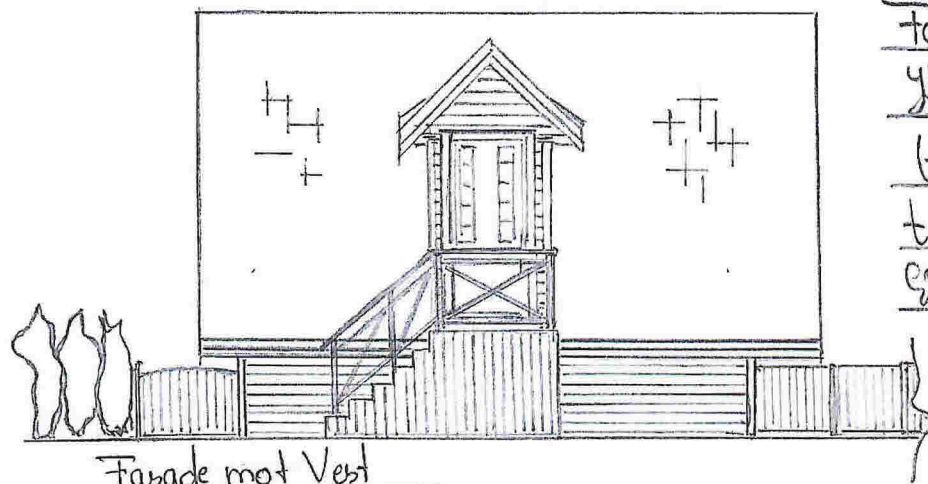

Fasade mot Vest

Fasade-ending Garasje


Håstølen 40

b.nr 10 Bnr 163

tegn av Pollygard


Side 1 av 5

Skala 1:100

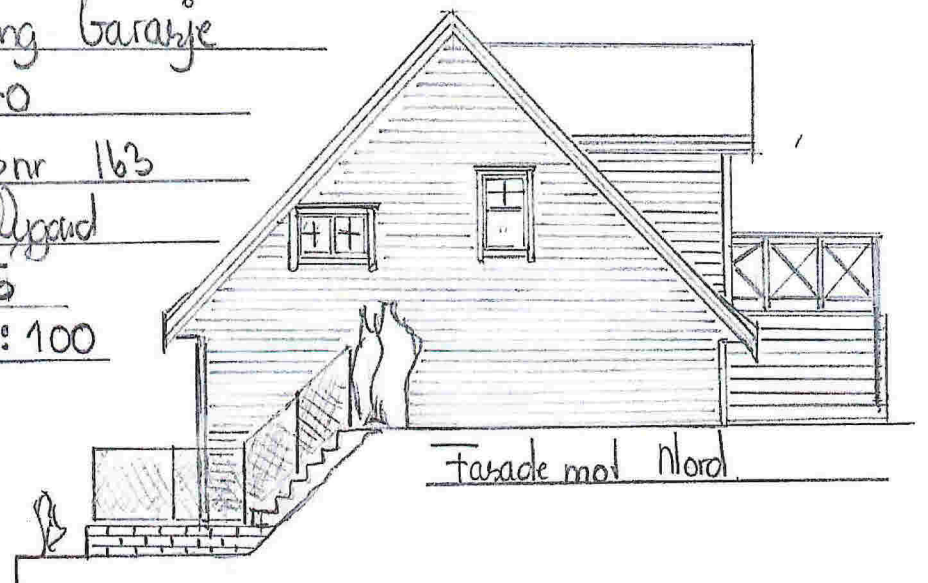

Fasade mot Nord

15/5-2018
10/18

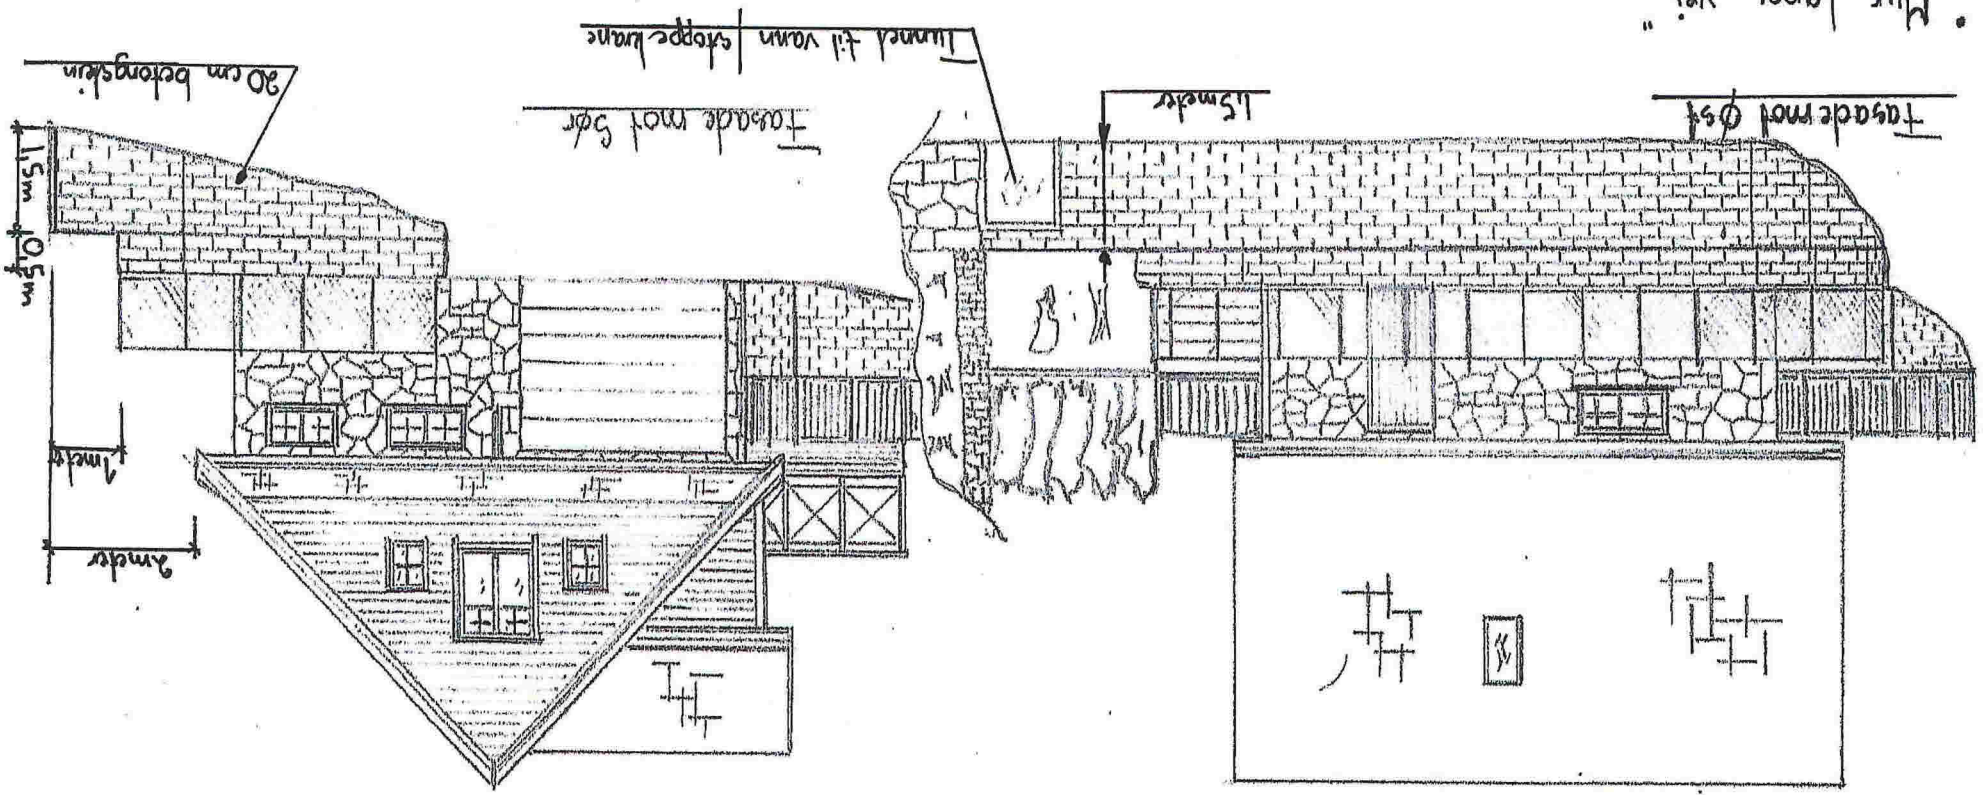


Mur langs vei
Høstlen 40
G.m 10 B.m 463
tegn av: Per Olav Lyngd
Side 1 av 2
Skala 1:50

Vedlegg 3

15/5-2018
2018

"Mus langs ve
Hosplen 40
B.nr 10 B.nr 163
tegnau: Per omu Kygad
Side 2 av 2
Skala 1:50

Vedlegg 3.

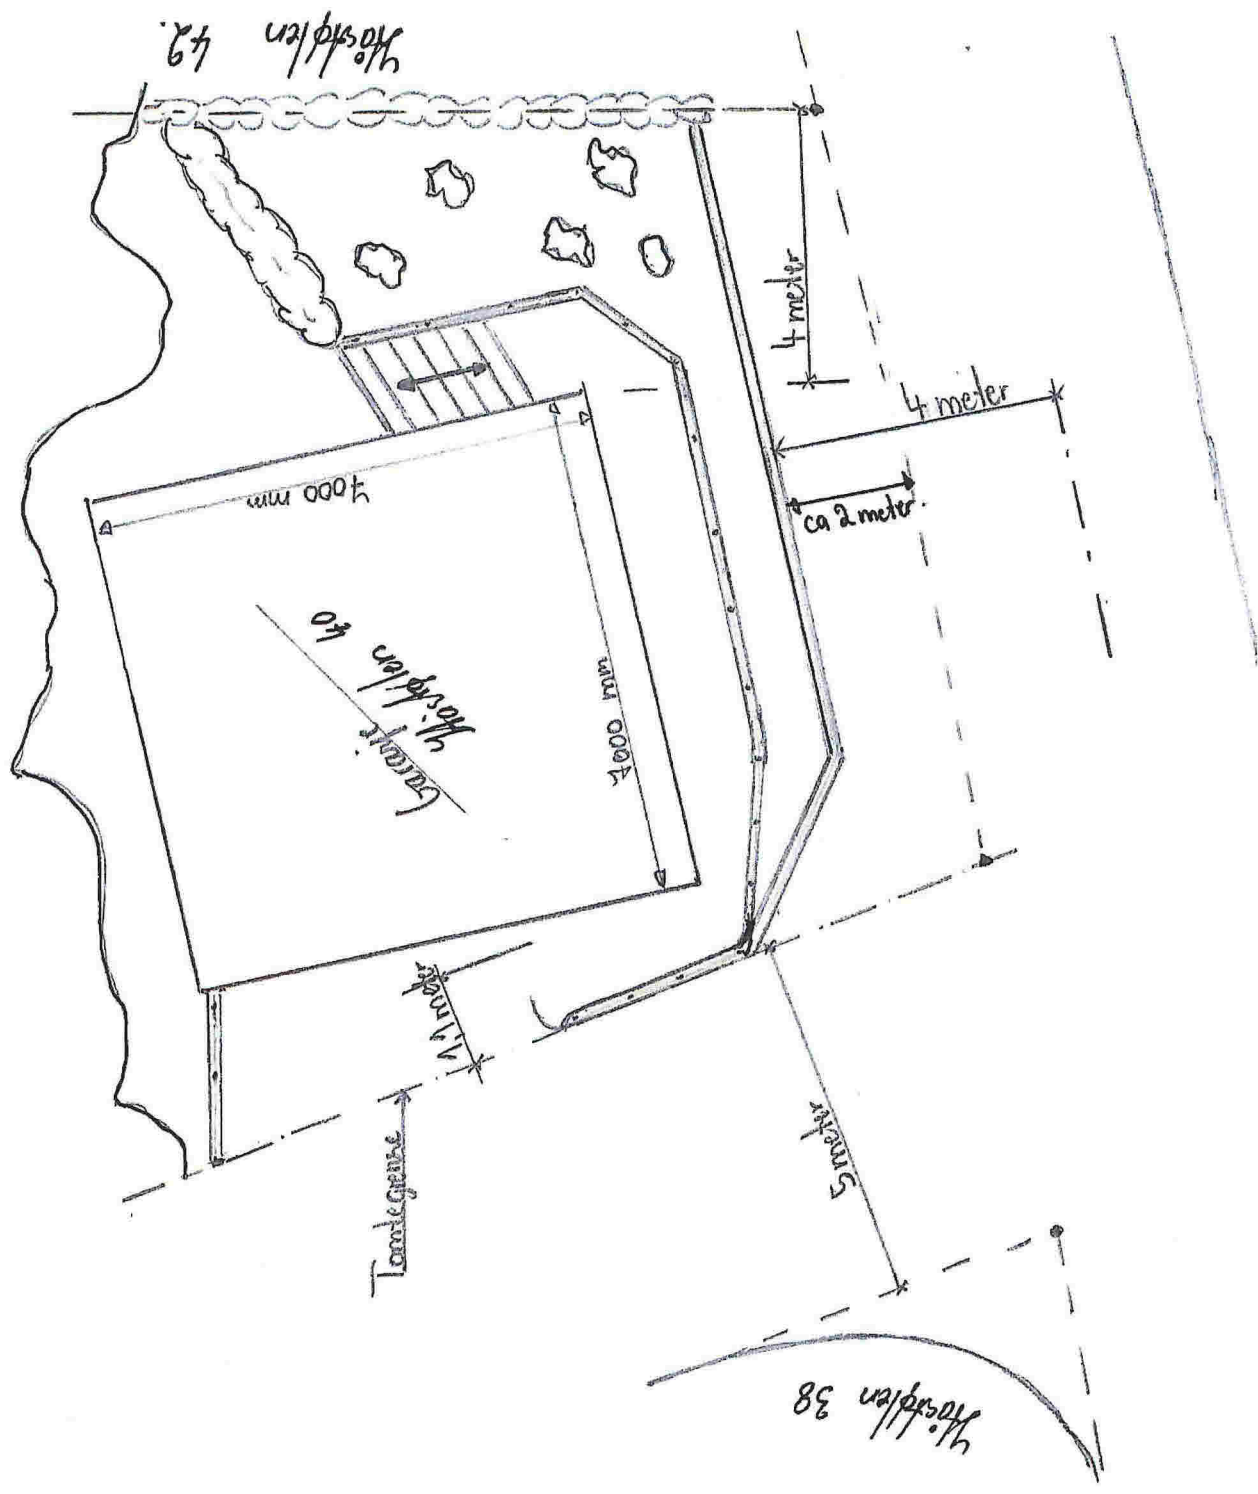

SITUASJONSKART

Gnr/Bnr: Gnr 10 Bnr 163
 Adresse: Hørvølen 40, 5918 Frelchaug
 Eier/søkar: Per Arne Nlygård

Kvalitet: FKB-B

Målestokk: 1:500
 Dato: 13.10.2017



MELAND
 KOMMUNE




Gjeldande plan: Reguleringsplan
 Planformål: Bustad
 Vår referanse: HOK

—#—#— Gjerde
 - - - - - Usikker eigedomsgrense
 ——— Målt eigedomsgrense

■ Bolighus
 ■ Andre bygg

Sign.

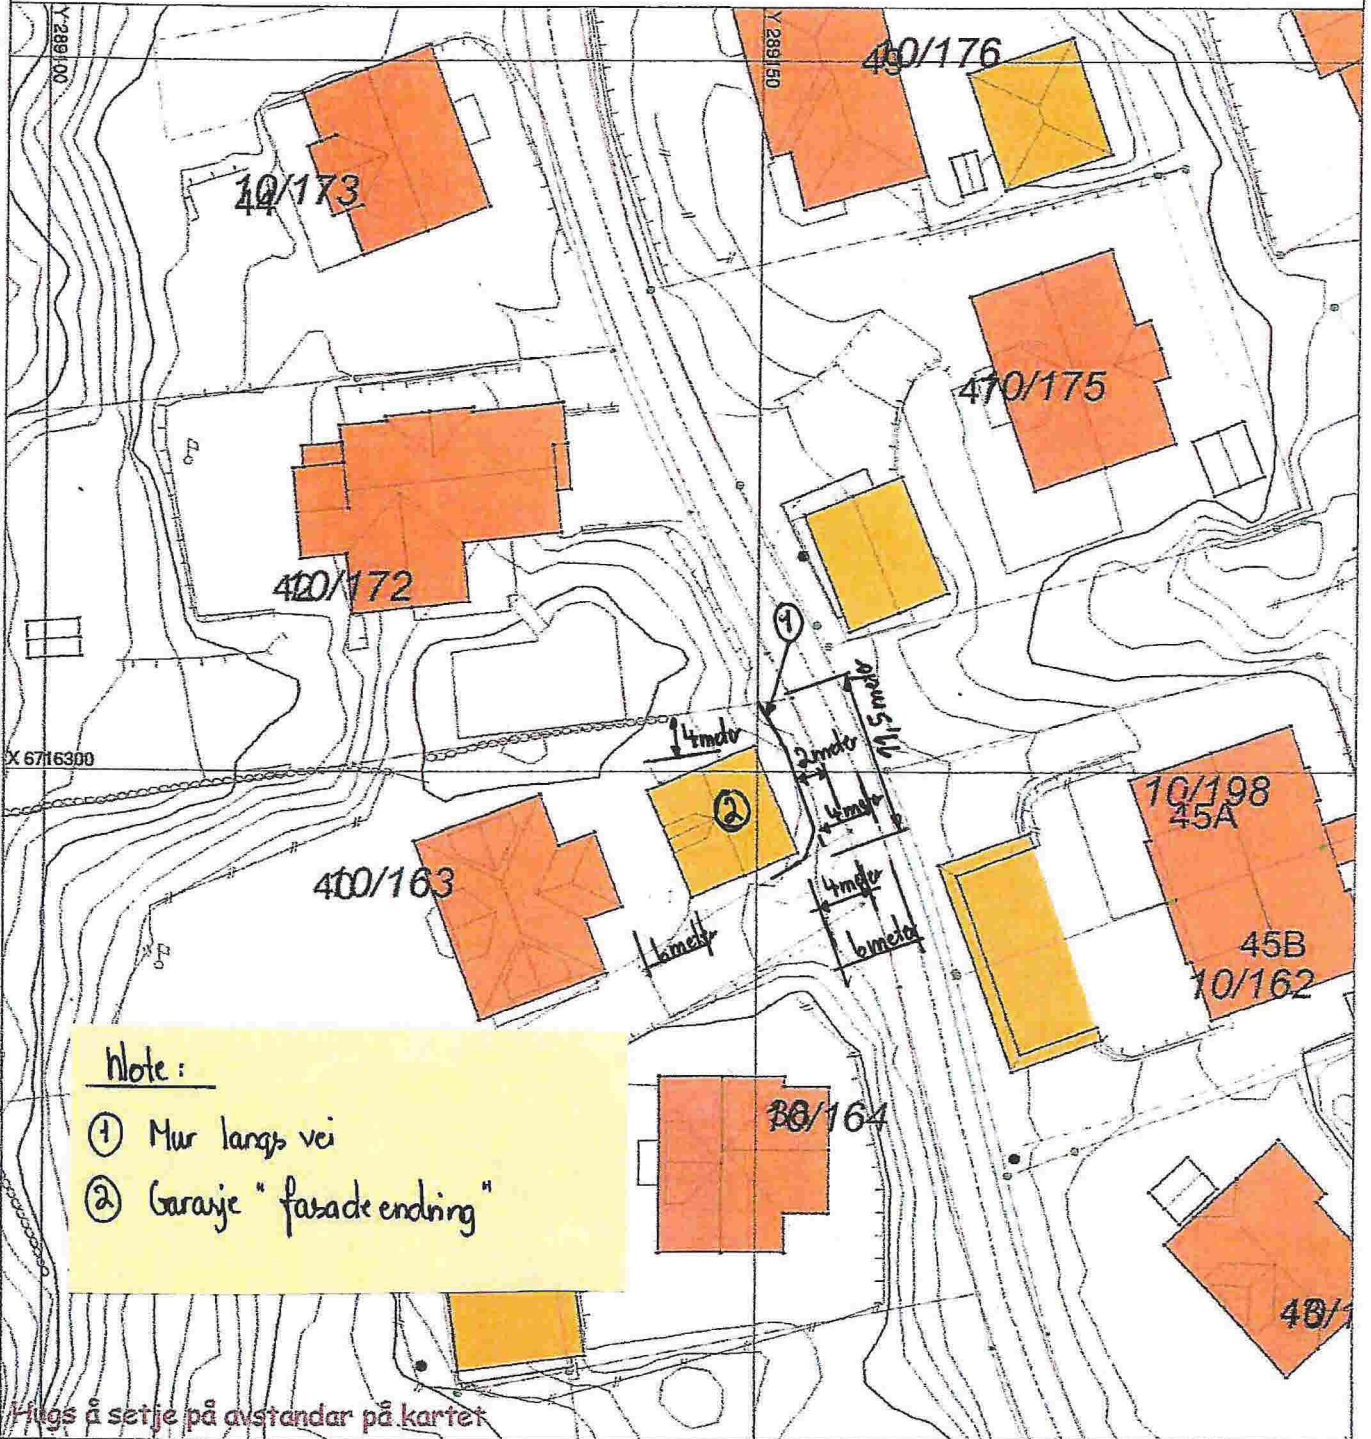

Note:


① Mur langs vei
 ② Garasje "fasadeending"

Følg å setje på avstandar på kartet




SITUASJONSPLAN

▨ Tiltak


Per Arne Nlygård 15/05-2018
 Underskrift Situasjonsplan Dato

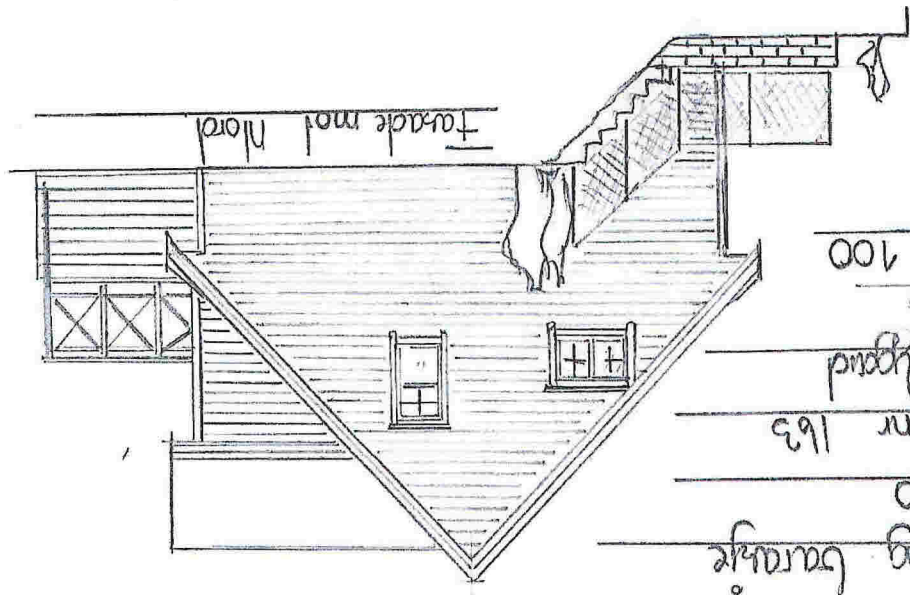

Fasade-ending Garage
 Glasöfen 40
 b.nr 10 Bnr 163
 Tegn av Pålsgård
 Gade 1 av 5
 Skala 1:100

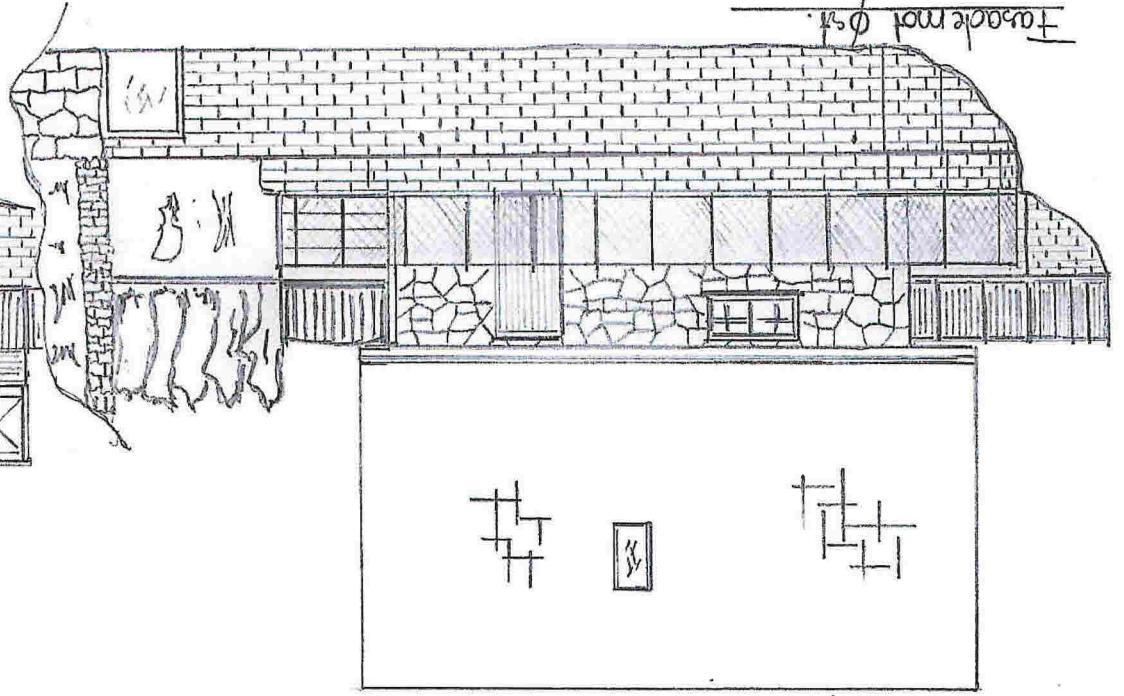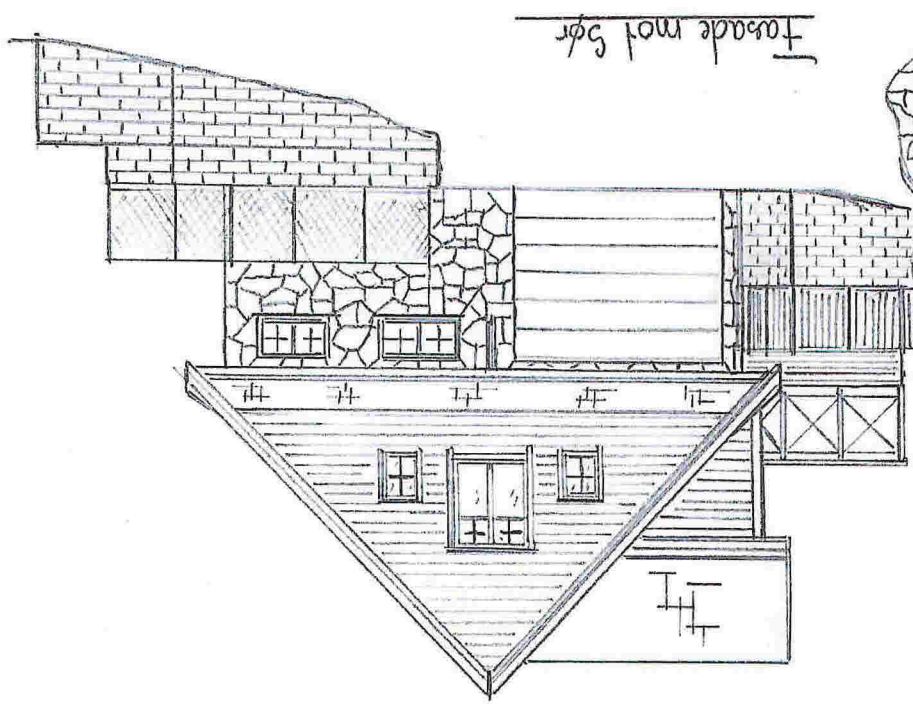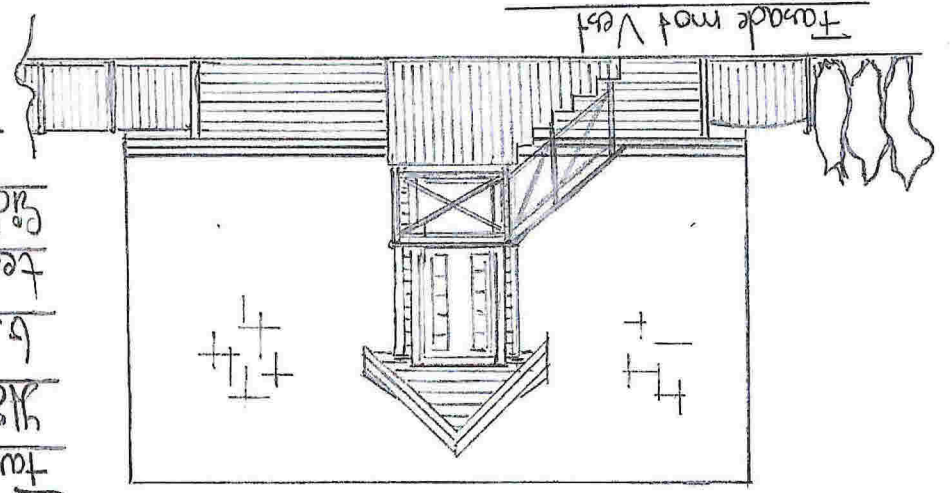

E - 002

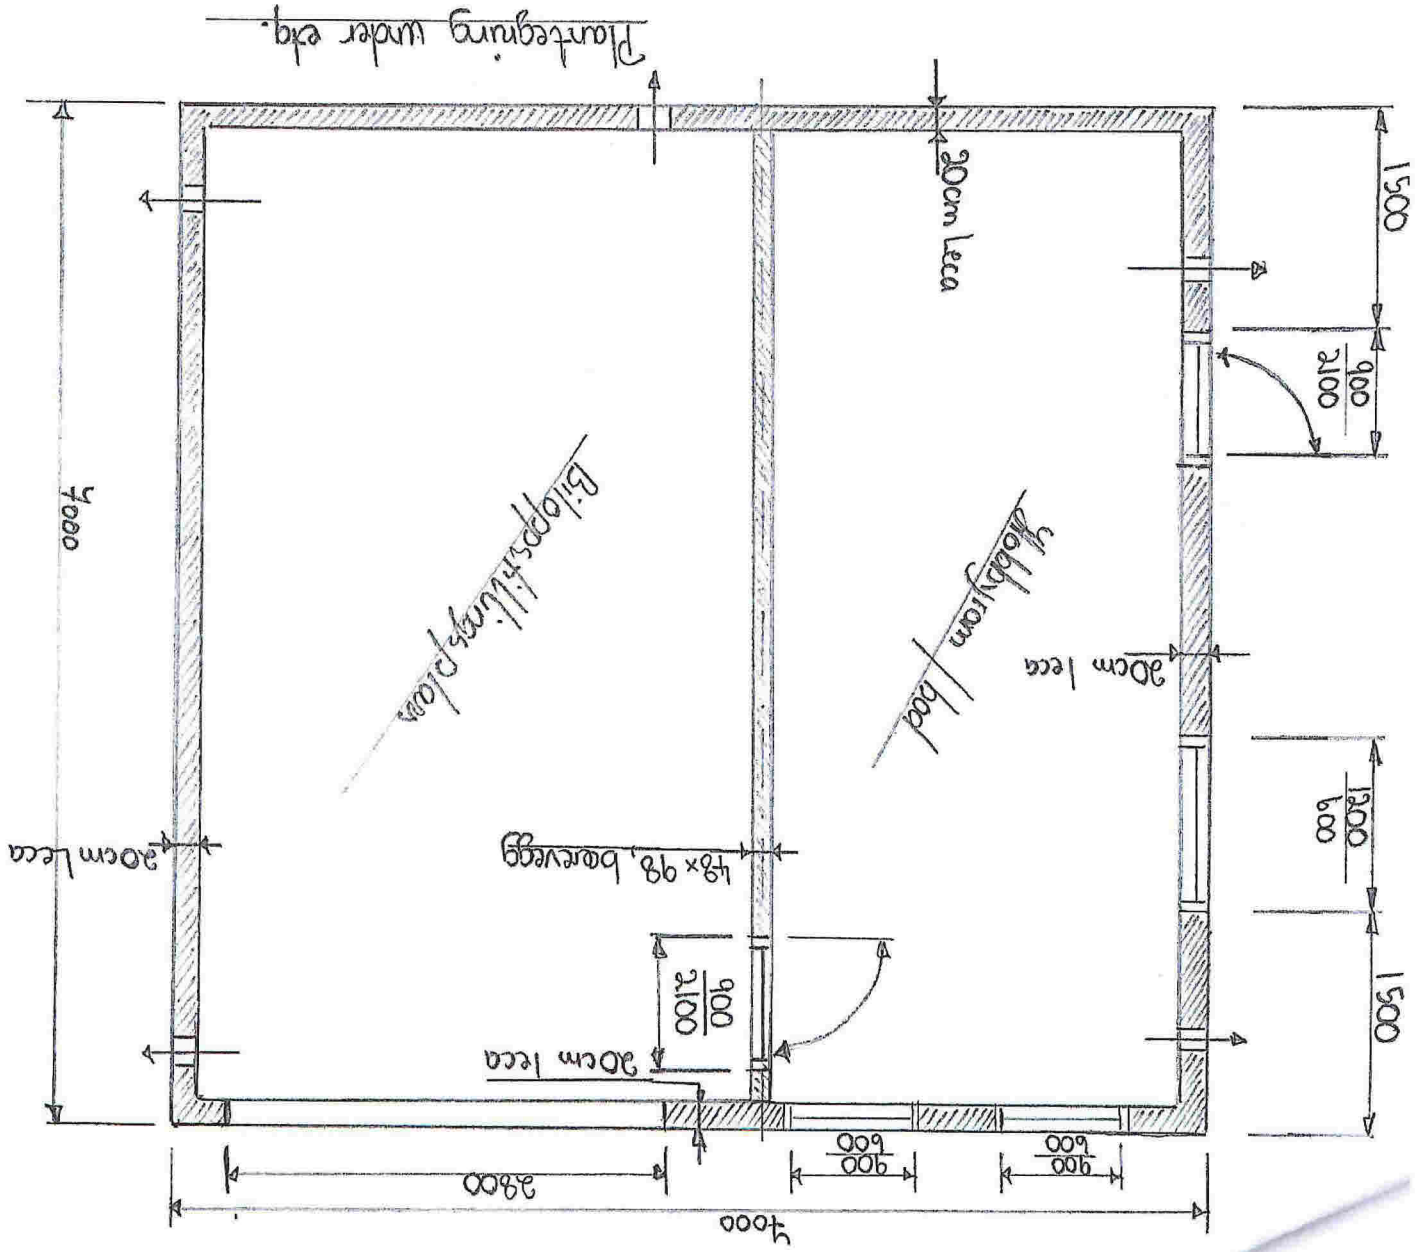

Fassade ending Carasje
Høstplan 40

b. nr 10 B. nr 463


tegn av. P. H. H. H.


Side 2 av 5

Skala 1:41 50

Fasade ending Garage
 Mastelen 40
 6 nr 10 B.nr 163
 tegn av: Pål Algard
 Side 3 av 5
 Skala 1:50

E - 002

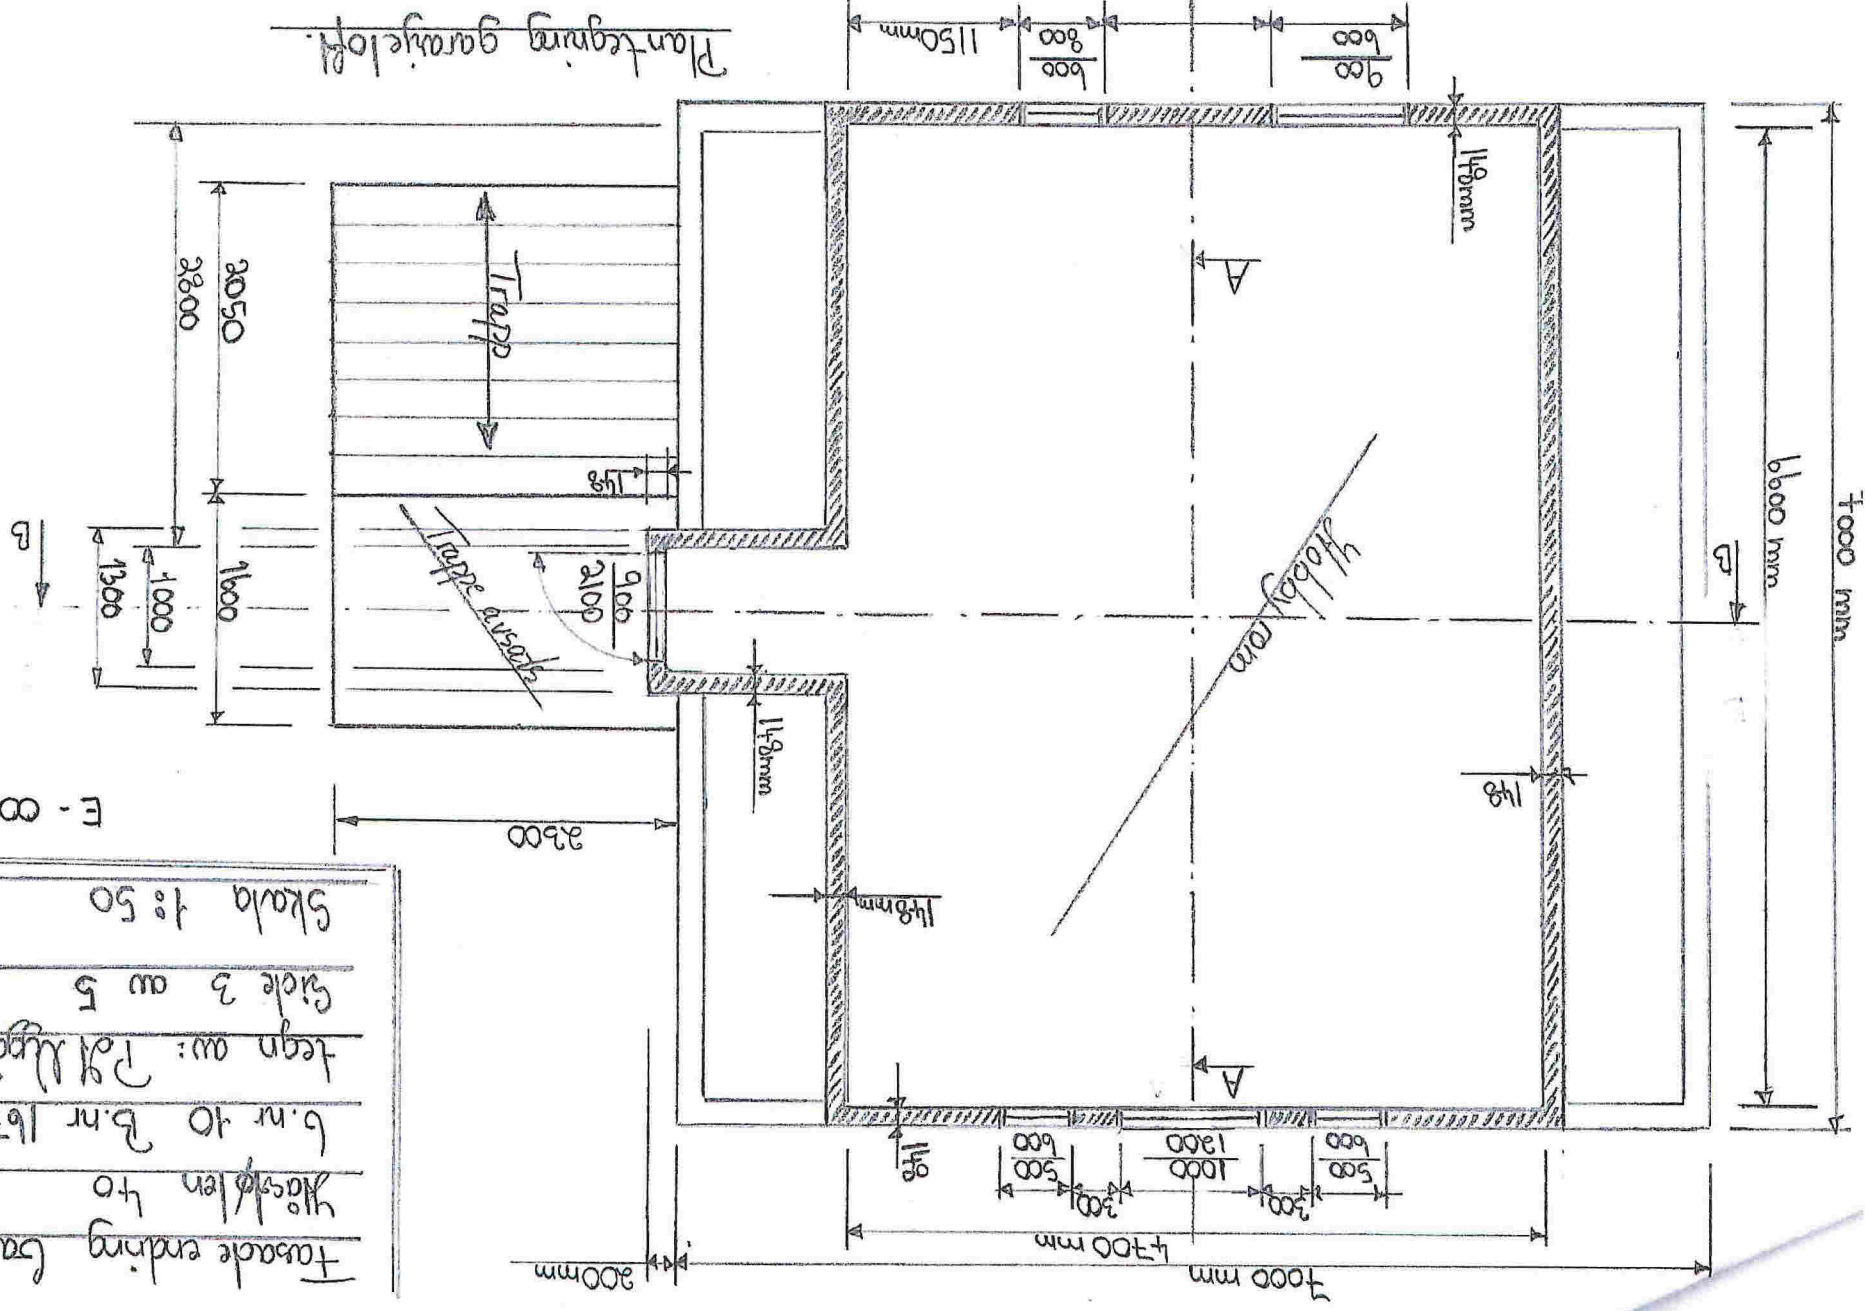

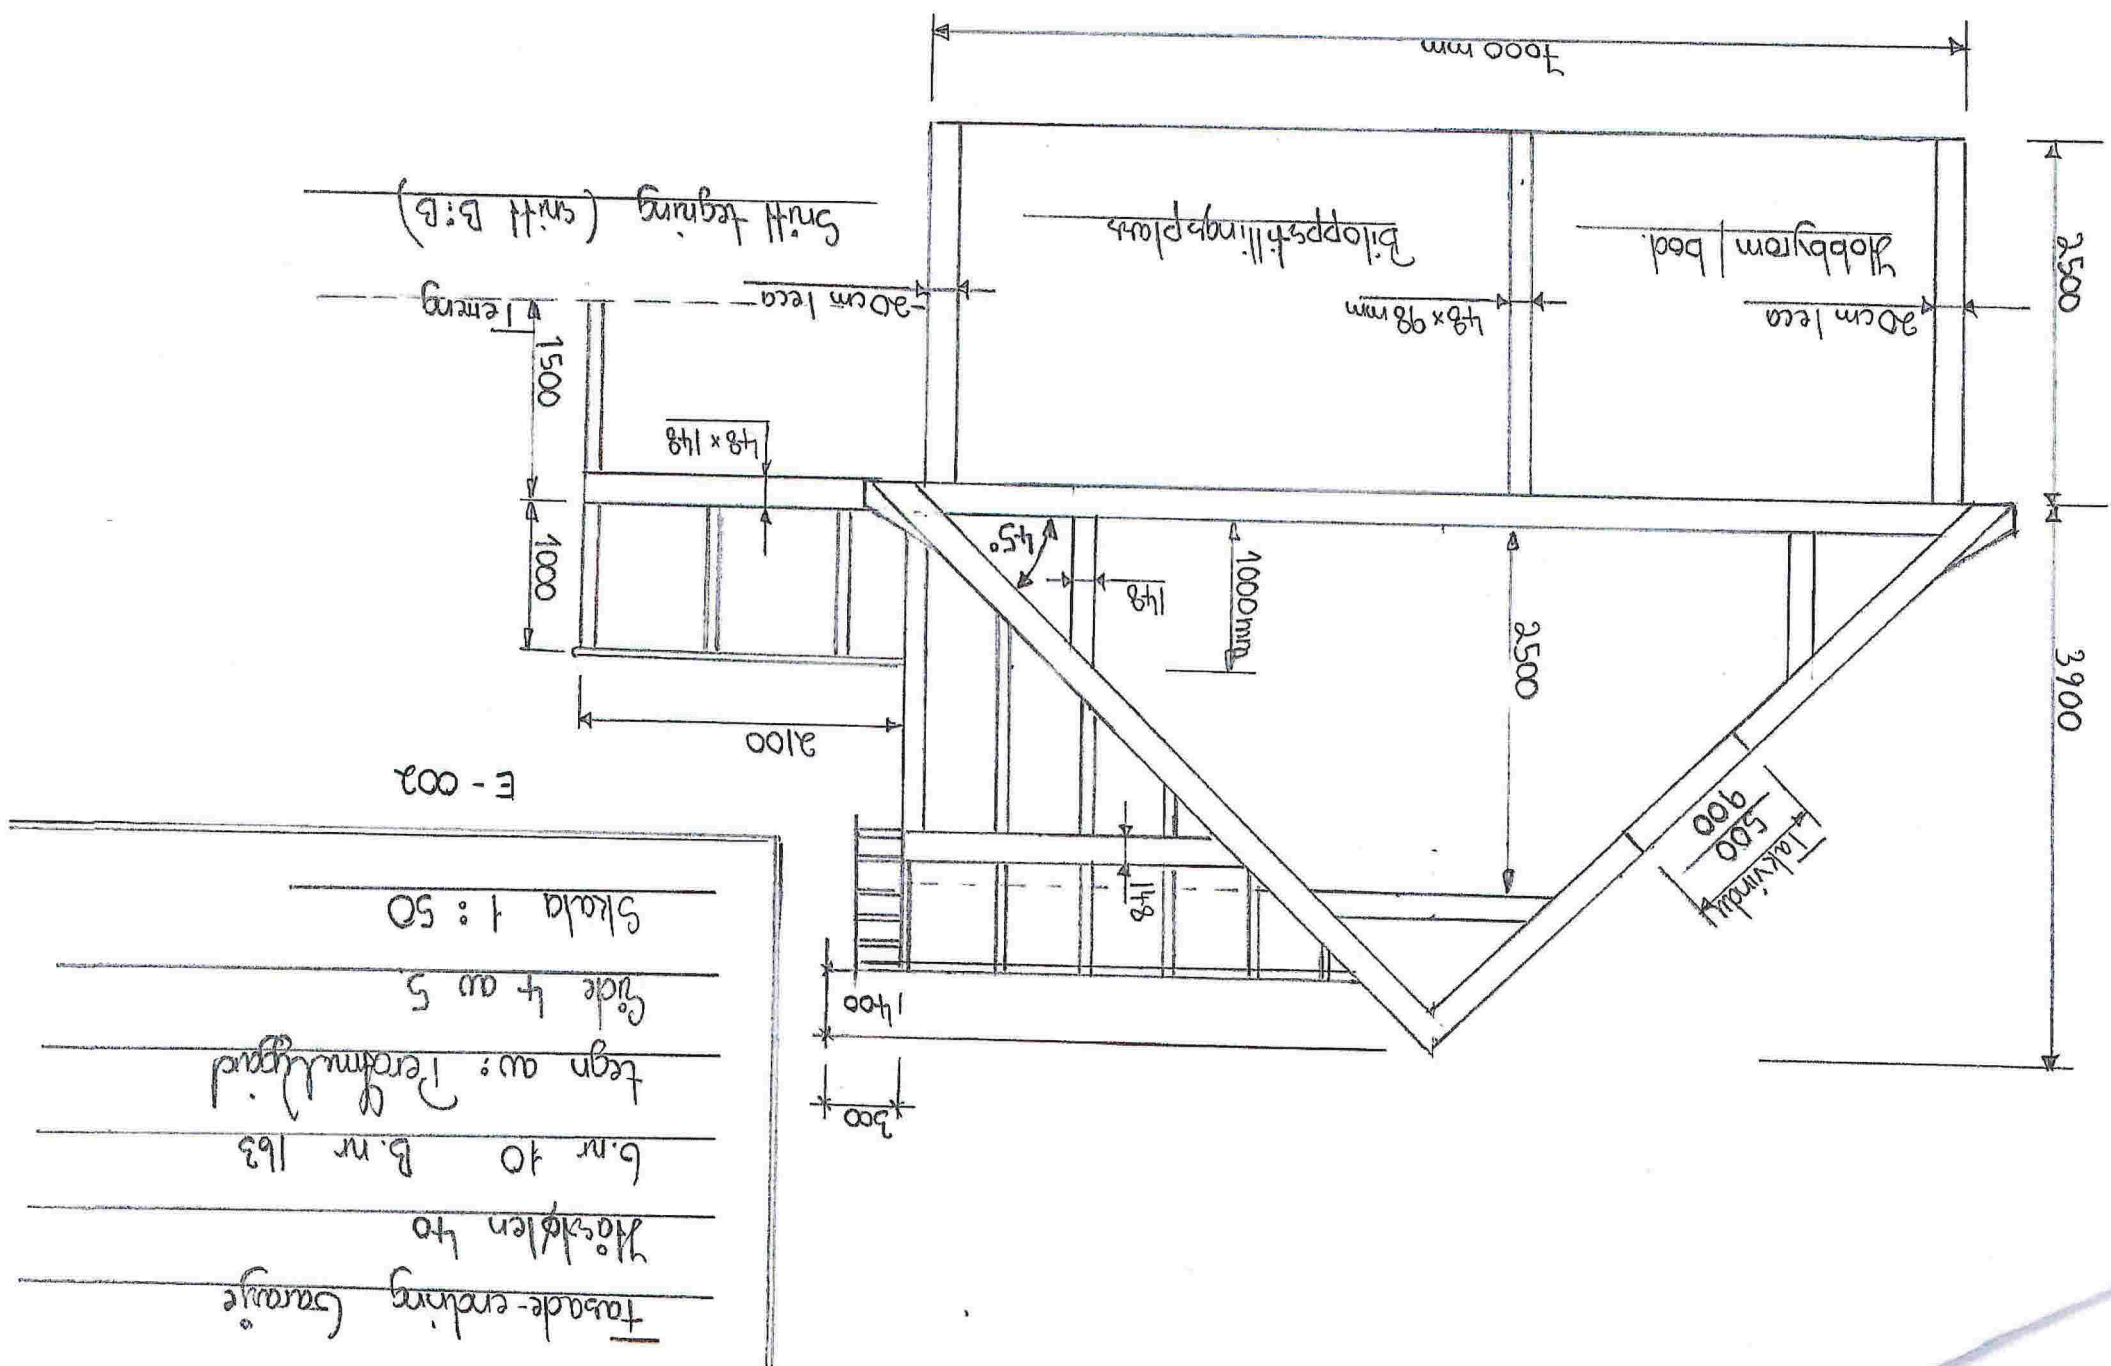

Fasade-erjing Garage

Måstølen 40

B.nr 40 B.nr 163

tegn av: Per Kvaloy

Side 4 av 5

Skala 1:50

E-002

Fasade-anching Garage
 Måstaplan 40
 G.nr 10 B.nr 463
 Tegnar av: Pöhlgaard
 Skala 1:50
 E-002

