

# Sanitærabonnement

<input checked="" type="checkbox"/> <b>SØKNAD</b> om nytt abonnement til offentlig vann-/avløpsanlegg	<input type="checkbox"/> <b>MELDING</b> om reparasjon/ending/supplerende tiltak i bestående sanitæranlegg i boligeiendom og fritidsbebyggelse samt enkle installasjoner innenfor en bruksenhet eller branncelle
<input type="checkbox"/> Som vedlegg til byggesøknad	
<input checked="" type="checkbox"/> Egen søknad/melding	

<b>Søknaden / meldingen gjelder</b>	
<input type="checkbox"/> Abonnement til offentlig vannforsyning	<input checked="" type="checkbox"/> Abonnement til offentlig avløp

<b>Eiendom/byggested</b>						
Gnr.	Bnr.	Festenr.	Seksjonsnr.	Bygningsnr.	Bolignr.	Kommune
22	5/148					Meland
Adresse				Postnr.	Poststed	
Sveasen 5				5918	FREKH AUG	

<b>Abonnementet / tilkoblingen omfatter:</b>						
Bygningens art						
<input checked="" type="checkbox"/> Boligbygg	<input type="checkbox"/> Fritidsbolig	<input type="checkbox"/> Industribygg	<input type="checkbox"/> Forretnings-/kontorbygg	<input type="checkbox"/> Landbrukseiendom		
<input type="checkbox"/> Annen bygning, beskriv:						
Type installasjon / ledning						
<input type="checkbox"/> Vann utvendig	<input checked="" type="checkbox"/> Spillvann utvendig	<input type="checkbox"/> Overvann utvendig				
<input type="checkbox"/> Vann innvendig	<input type="checkbox"/> Spillvann innvendig	<input type="checkbox"/> Overvann innvendig				
<input type="checkbox"/> Annet, beskriv:						

<b>Vannforsyning</b>			
Antatt vannmengde l/s	Dim.	Materiale	Trykkklasse
Utstyr som skal monteres			
<input type="checkbox"/> Reduksjonsventil	<input type="checkbox"/> Trykkforsterkningspumpe	<input type="checkbox"/> Sil/filteranlegg	<input type="checkbox"/> Sprinkleranlegg
<input type="checkbox"/> Vannmåler	<input type="checkbox"/> Vannmålerkonsoll	<b>NB! Henviser til kommunens norm for vannmåler</b>	
<input type="checkbox"/> Ikke vannmåler, oppgi bruksareal m <sup>2</sup>			
<input type="checkbox"/> Tilbakestrømningssikring	Kategori: 1 <input type="checkbox"/>	2 <input type="checkbox"/>	3 <input type="checkbox"/>
	4 <input type="checkbox"/>	5 <input type="checkbox"/>	
Hvis annet utstyr, hva slags?			
Vedlegg ved sprinkleranlegg: Ledningskart/skisse og hydraulisk beregning			<input type="checkbox"/> Ja <input type="checkbox"/> Nei
Ønsket vannmengde/trykk (maks):			

<b>Avløp - spillvann</b>			
Antatt spillvannmengde l/s	Dim.	Materiale	Trykkklasse
	110	PVC	-

<b>Avløp - overvann</b>			
<input type="checkbox"/> Føres til terreng	Beskriv:		
<input type="checkbox"/> Føres til kommunalt nett	Beskriv:		
<input type="checkbox"/> Uten fordrøyning	Beskriv:	<input type="checkbox"/> Dokumentasjon/vedlegg	
<input type="checkbox"/> Med fordrøyning	Beskriv:	<input type="checkbox"/> Dokumentasjon/vedlegg	
Antatt overvannmengde l/s	Dim.	Materiale	Trykkklasse

<b>Avløp - fellesledning</b>			
Antatt avløpsmengde l/s	Dim.	Materiale	Trykkklasse

Avløpskomponenter			
Vannklosett	<input checked="" type="checkbox"/> Ja	<input type="checkbox"/> Nei	
Slamavskiller kobles ut	<input type="checkbox"/> Ja	<input type="checkbox"/> Nei	
Slamavskiller monteres	<input type="checkbox"/> Ja	<input type="checkbox"/> Nei	Hvis ja, volum i m <sup>3</sup>
Minirensanlegg	<input type="checkbox"/> Ja	<input type="checkbox"/> Nei	Hvis ja, volum i m <sup>3</sup> Anleggstype:
Overvannskum	<input type="checkbox"/> Ja	<input type="checkbox"/> Nei	
Drenskum	<input type="checkbox"/> Ja	<input type="checkbox"/> Nei	
Stakekum	<input checked="" type="checkbox"/> Ja	<input type="checkbox"/> Nei	
Oljeutskiller	<input type="checkbox"/> Ja	<input type="checkbox"/> Nei	Hvis ja, volum i m <sup>3</sup> Eventuelt eget vedlegg <input type="checkbox"/>
Fettutskiller	<input type="checkbox"/> Ja	<input type="checkbox"/> Nei	Hvis ja, volum i m <sup>3</sup> Eventuelt eget vedlegg <input type="checkbox"/>
Pumpekum	<input type="checkbox"/> Ja	<input type="checkbox"/> Nei	Hvis ja, volum i m <sup>3</sup> Beskriv:
Tilbakeslagsventil	<input type="checkbox"/> Ja	<input type="checkbox"/> Nei	
Andre komponenter	<input type="checkbox"/> Ja	<input type="checkbox"/> Nei	Beskriv:

Tinglyste erklæringer - avtaler		
Berører vann-/avløpsledning andres eiendom?	<input type="checkbox"/> Ja	<input type="checkbox"/> Nei
Hvis ja, foreligger tinglyst rettighet?	<input type="checkbox"/> Ja	<input type="checkbox"/> Nei
Har eiendommen felles vann-/avløpsledning med andre eiendommer?	<input type="checkbox"/> Ja	<input type="checkbox"/> Nei
Hvis ja, foreligger tinglyst rettighet?	<input type="checkbox"/> Ja	<input type="checkbox"/> Nei

Vedlegg	
<input checked="" type="checkbox"/>	Situasjonsplan som viser stoppeventil, tilkoblingssted, stoppekranskilt, kummer mv. nøyaktig målsatt, herunder beskyttelse mot tilbakeslagsfare i hovedledning. Rørdimensjoner skal påføres, også for private fellesledninger.
<input type="checkbox"/>	Tinglyste erklæringer / avtaler
<input type="checkbox"/>	Sprinkleranlegg - ledningskart/skisse og hydraulisk beregning
<input checked="" type="checkbox"/>	Andre vedlegg, beskriv: <i>Tillatelse fra naboer.</i>
<input type="checkbox"/>	Andre vedlegg, beskriv:

Erklæringer	
<p>Installasjonsarbeidene vil bli utført i henhold til gjeldende lover, forskrifter og reglementer, eventuelt med de lempninger som måtte bli gitt ved dispensasjon. Som eier av anlegg/eiendom (tiltakshaver) forplikter jeg meg til å overholde de til enhver tid gjeldende sanitær- og avgiftsbestemmelser. Jeg er videre inneforstått med at det må søkes bygningsmyndigheten om installasjonstillatelse for angjeldende sanitæranlegg i henhold til plan og bygningslovens bestemmelser.</p>	

Tiltakshaver/Eier			
Tiltakshaver - navn <i>TRYGVE HALVORSEN</i>			Org.nr.
Adresse <i>SVEISEN 5</i>	Postnr. <i>5918</i>	Poststed <i>FREKHAUG</i>	
E-postadresse <i>tryghalv2@online.no</i>	Telefon <i>47613940</i>	Mobil <i>95983359</i>	
Dato <i>26/6-18</i>	Signatur <i>Trygve Halvorsen</i>	Kontaktperson (skrevet med blokkbokstaver)	

Ansvarlig foretak			
Foretakets navn <i>SKARSVIG RØR OG INTERIØR AS</i>			Org.nr. <i>979679149</i>
Adresse <i>MELANDSVEGEN 15</i>	Postnr. <i>5918</i>	Poststed <i>FREKHAUG</i>	
E-postadresse <i>post@skarsvig-ror.no</i>	Telefon <i>56170710</i>	Mobil <i>90835461</i>	
Dato <i>26/6-18</i>	Signatur <i>Mente Skarsvig</i>	Kontaktperson (skrevet med blokkbokstaver) <i>HERETE N. SKARSVIG</i>	

# SITUASJONSKART

Gnr/Bnr: 22/148, 22/5  
Adresse: Halvorsen/Eriksen  
Eigar/søkar: Halvorsen/Eriksen  
Kvalitet : FKB-B



MELAND  
KOMMUNE




Målestokk: 1:500  
Dato: 04.05.2018

Gjeldande plan :  
Planformål :

Vår referanse: PAS

Sign. ....

- |  |                        |  |            |
|--|------------------------|--|------------|
|  | Gjerde                 |  | Bolighus   |
|  | Usikker eigedomsgrænse |  | Andre bygg |
|  | Målt eigedomsgrænse    |  |            |

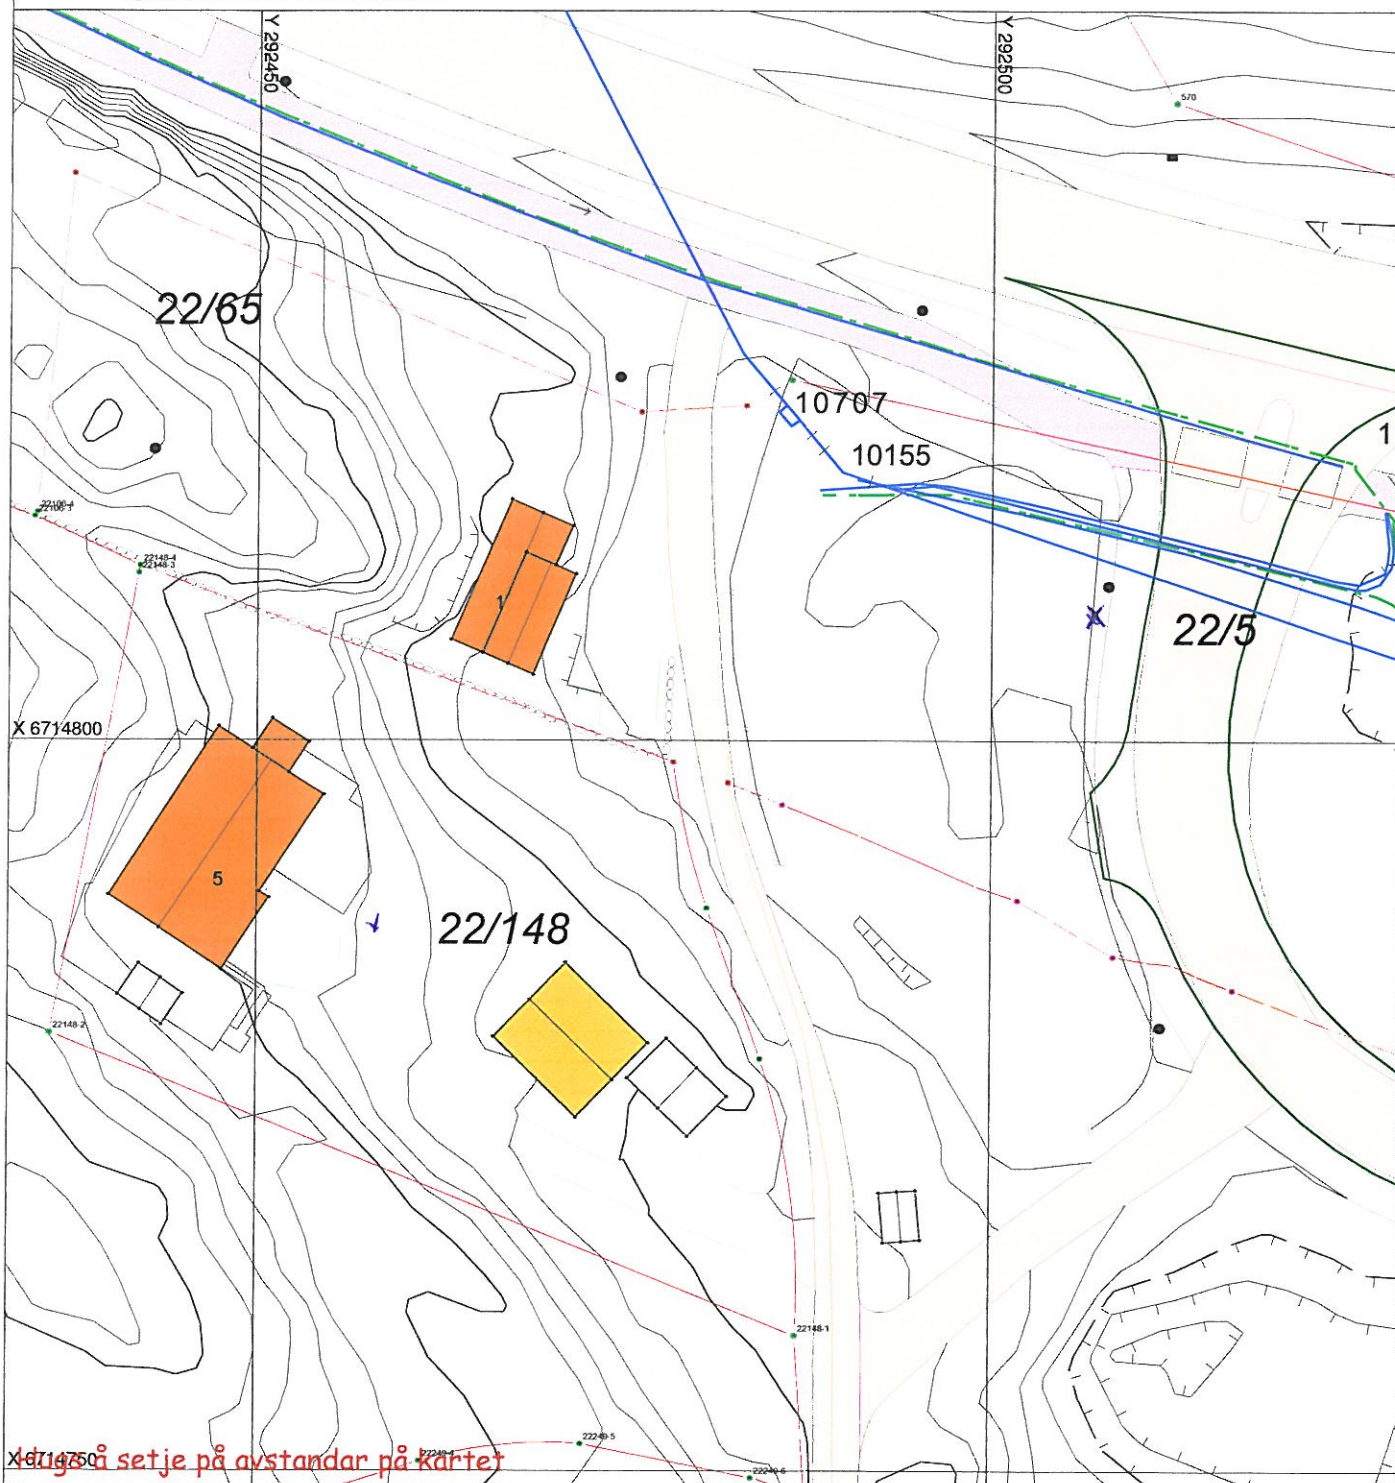

# SITUASJONSPLAN

Tiltak

Underskrift Situasjonplan

Dato

Mjåtveit 07.05.18

TILKOBLING TIL OFFENTLIG AVLØP

Grunneier Hilde Eriksen gir med dette tillatelse til at eiendom 22/148 kan legges ned stikkledning frem til offentlig kloakkum over grunneiers eiendom.

Handwritten signature of Hilde Eriksen in blue ink, written over a horizontal dotted line.

Underskrift grunneier

Handwritten signature of Tveqvistabom, Kari Helvora in blue ink, written over a horizontal dotted line.

Underskrift søkerp