


Elvaåsen byggetrinn 3 BK14,BK15,BK16,BK17

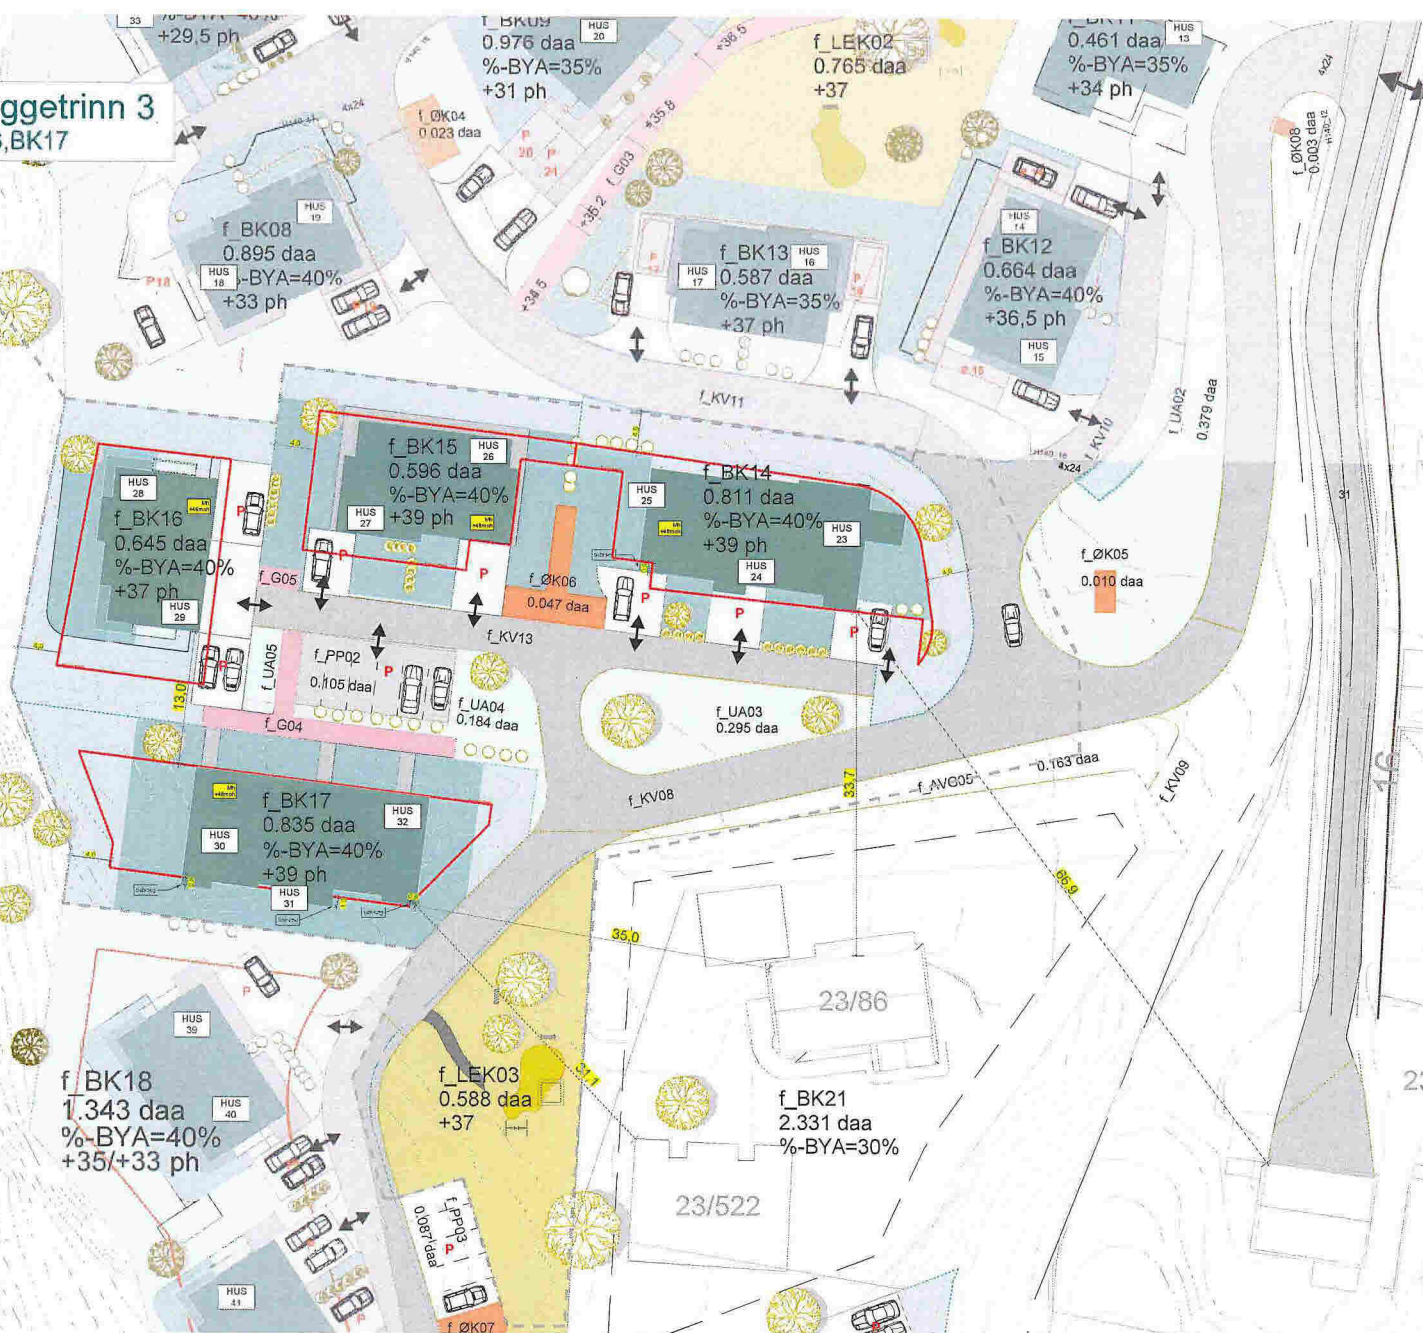

REKKEHUS BK14

0,811daa
%BYA=40
 Ph +39moh
 BYA=324m²
 %BYA=39,9%

TOMANNSBOLIG BK15

0,596daa
%BYA=40
 Ph +39moh
 BYA=225m²
 %BYA=37,7

TOMANNSBOLIG BK16

0,645daa
%BYA=40
 =Ph +37moh
 BYA=224m²
 %BYA=34,7

REKKEHUS BK17

0,835daa
%BYA=40
 =Ph +39moh
 BYA=249m²
 %BYA=29,8

- Boliger
- Parkering
- Tomt/Tomtegrense
- Byggegrense
*det er kun utragende balkong som krysser byggegrense
- Renovasjon
- Felles uteoppholdsareal
f_ lek02 = 792 m²

Elvaåsen

Elvavegen, 5918 Meland Kommune
 tilskriver: Boligbygg Vest AS

NBI Tegninger/konseptet er Tysseland Arkitektur AS sin eiendom og tilhørende rettigheter ikke til åndsverkloven innvil noe annet er avtalt/kontraktsfestet.

Fase:
Byggemelding

Type tegning:
Situasjonsplan BK14-17

Gnr/Bnr:
23/567

Prosjektnr.:
1518

Rev.nr:
00

Tegningsnr.:
A10-18

Data revidert:

sign: kontroll:
OZ TT

Data opprettet:
20.06.2018

Målestokk:
1:500 (A3)

Tysseland Arkitektur AS
 Strandgaten 19
 5013 Bergen

olafia@tyark.no
 tlf. 97 43 94 70




BK14,15,17 ligger alle på K+37 mens BK16 har planeringshøyde K+37 med fallende terreng

3.bygetrinn-BK14-17

Boligene ligger godt i terrenget og BK16 trappes ned der terrenget heller ned mot elven.

Familievennlig gatetun

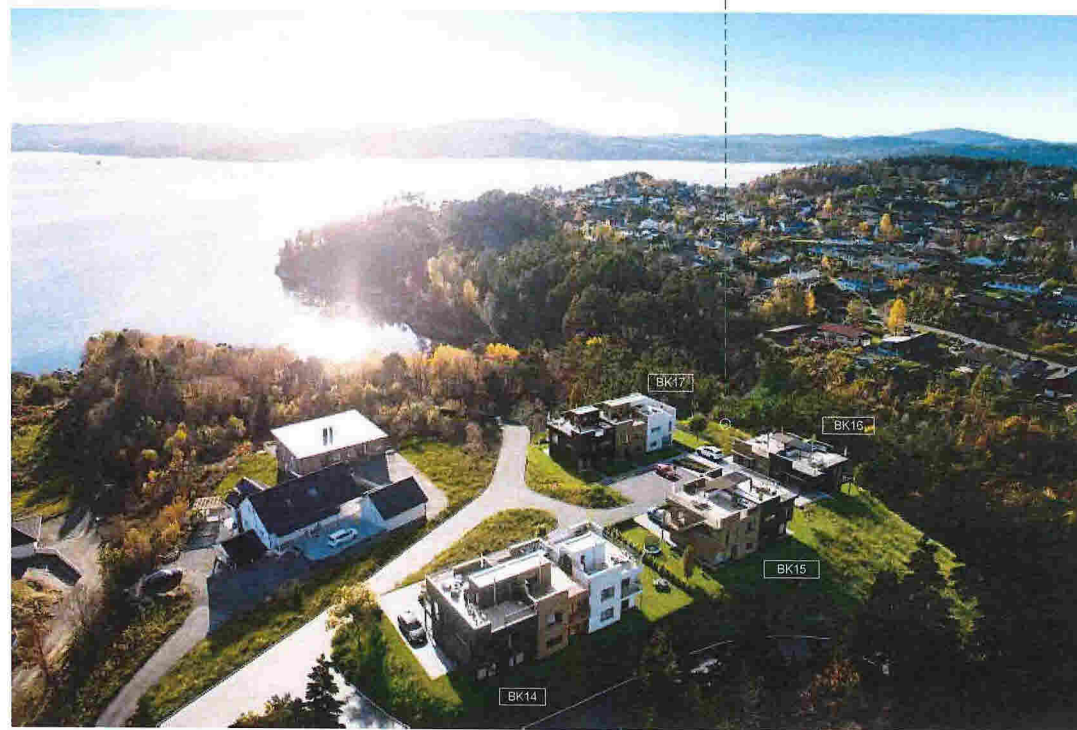

Elvaåsen

Elvaåsen, 5918 Meland Kommune
tilskrevet: Boligbygg Vest AS

NBI Tegnninger/konseptet er Tysseand Arkitektur AS sin eiendom og tilhørende rettigheter inntil til åndsverkloven inntil noe annet er avtalt/kontraktstestet.

Fase:
Byggemelding

Type tegning:
3d bilder_BK14-17

Gnr/Bnr:
23/567

Prosjektnr.:
1518

Rev.nr:
00

Tegningsnr.:
A10-19

Data revidert:

sign: kontroll:
OZ TT


Data opprettet:
20.06.2018

Målestokk:
(A3)

Tysseand Arkitektur AS
Strandgaten 19
5013 Bergen

olafia@tyark.no
tlf. 97 43 94 70

tyark

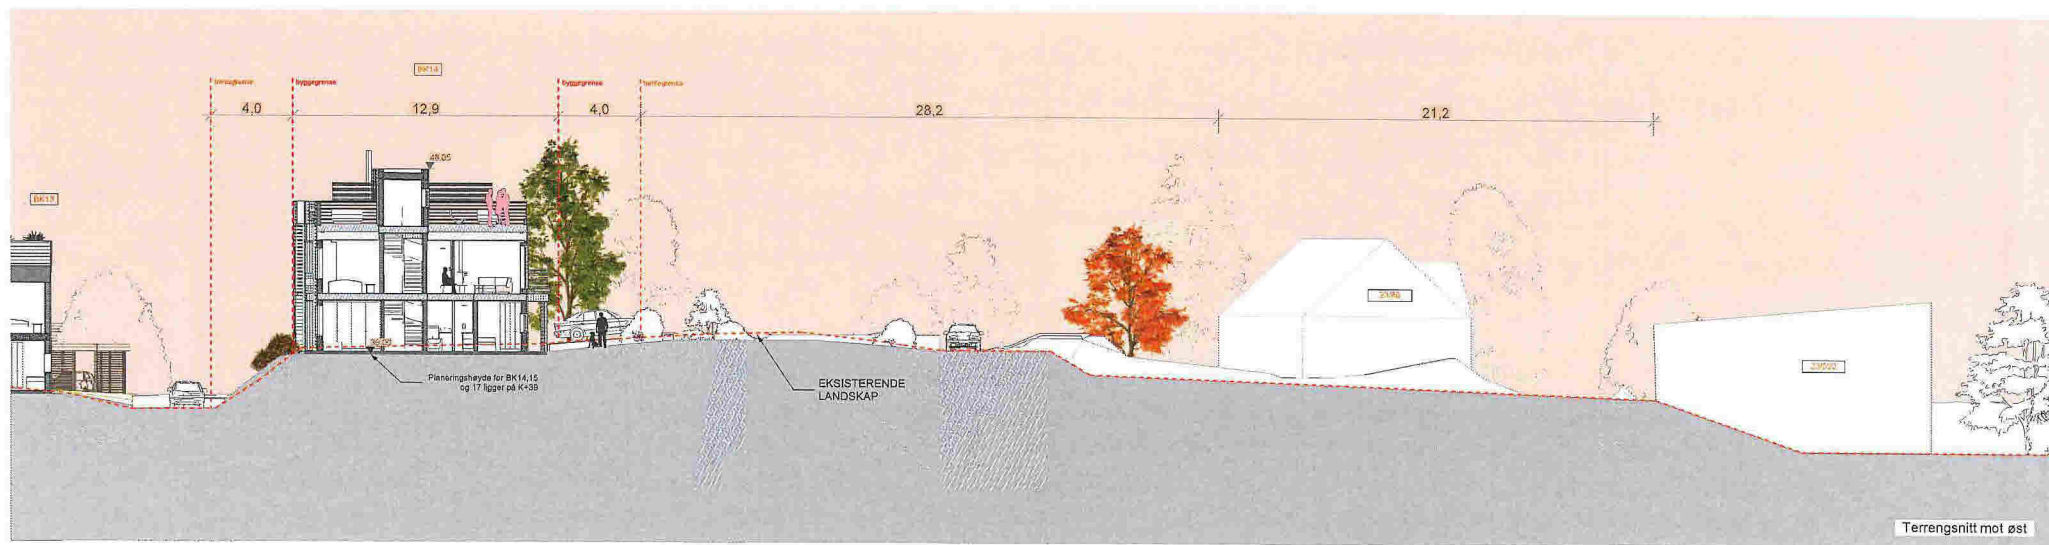

Elvåsen

Elvåsen, 5918 Meland Kommune
Tilskott: Boligbygg Vest AS

(NB) Tegninger/konseptet er Tysseland Arkitektur AS sin eiendom og tilhørende rettigheter ihtil til åndsverkloven inntil noe annet er avtalt/kontraktstestet.

Fase:
Byggemelding

Type tegning:
Snitt D og E

Gnr/Bnr:
23/567

Prosjektnr.:
1518

Rev.nr:
00

Tegningsnr.:
A30-06

Data revidert:

sign: kontroll:
OZ TT

Data opprettet:
20.06.2018

Målestokk:
1:250 (A3)

Tysseland Arkitektur AS
Strandgaten 19
5013 Bergen


olafia@tyark.no
tlf. 97 43 94 70


tyark



Type tegning:
Fasader hus_Hus 28+29

levisjona nr:

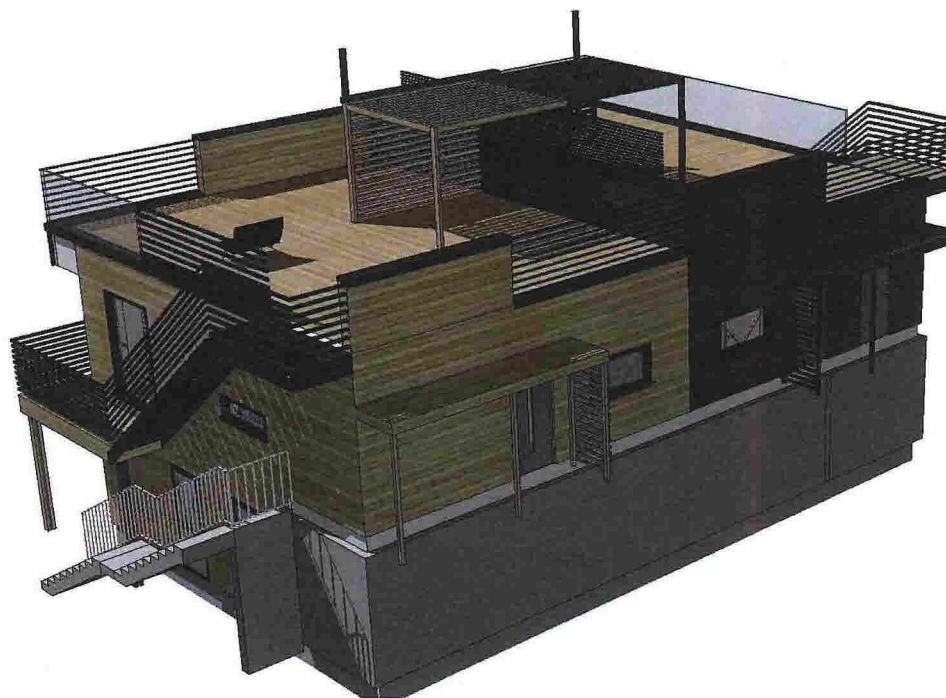[illegible]

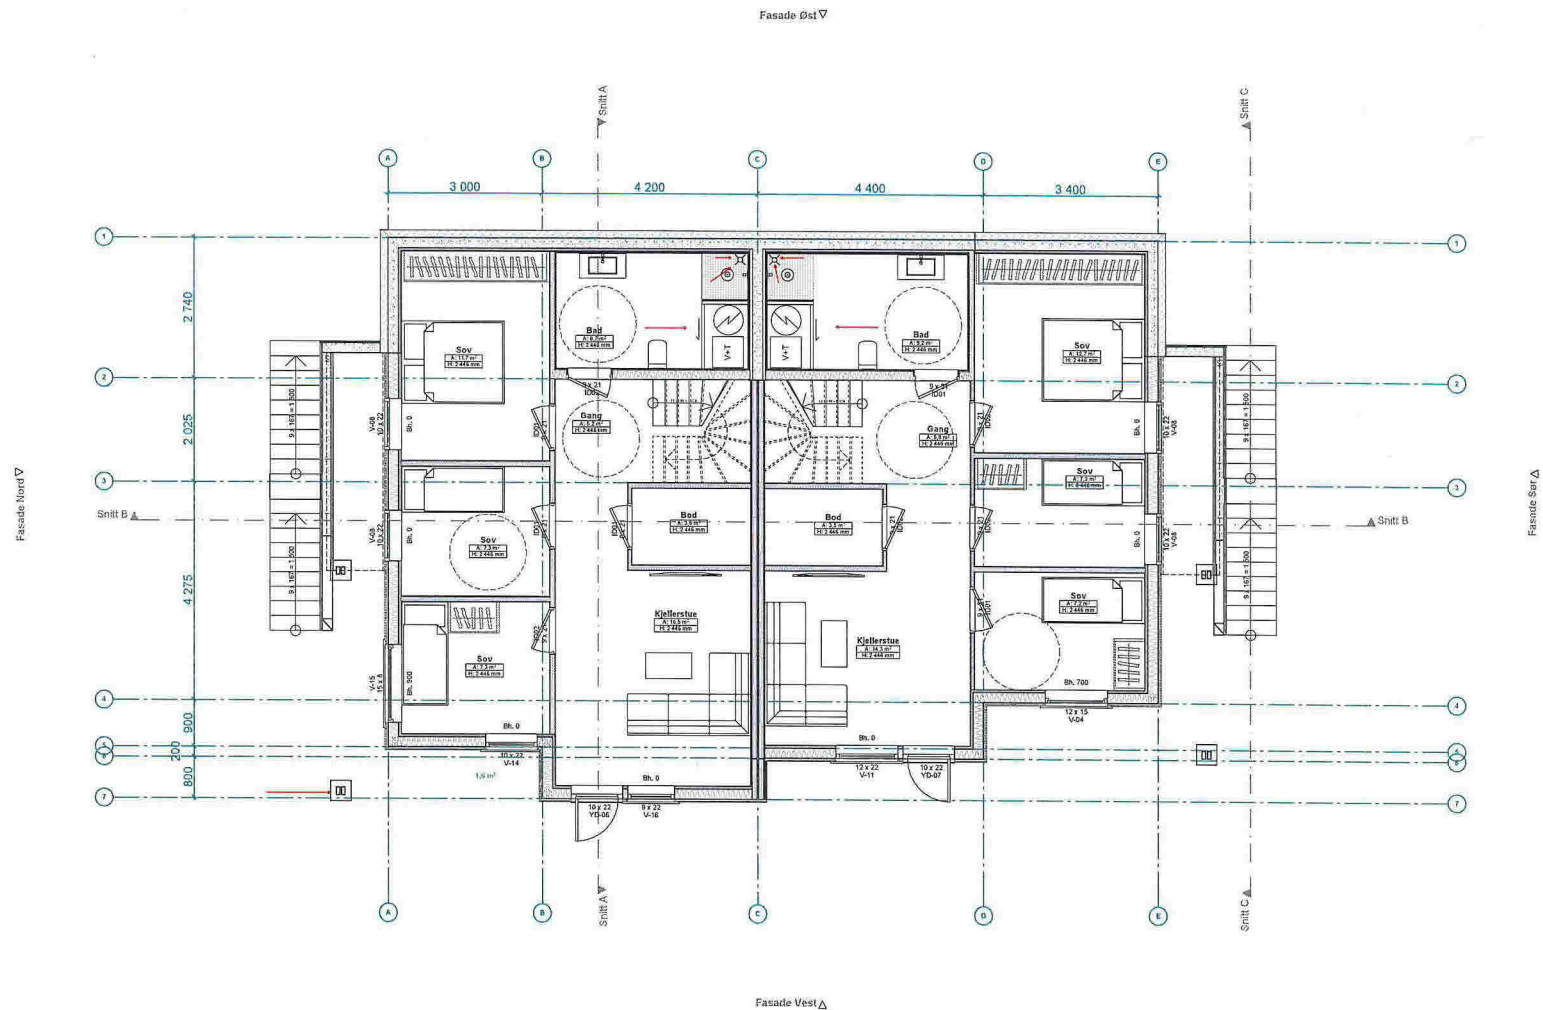

Elvaåsen

Elvaåsen, 5918 Meland Kommune
Tilskottshaver: Boligbygg Vest AS

NB! Tegninger/konseptet er Tyseland Arkitektur AS sin eiendom og tilhørende
rettigheter ikke til åndsverkloven inntil noe annet er avtalt/kontraktstestet.

Fase:
Byggemelding

Type tegning:
Plan 1. Etasje_BK16

Gnr/Bnr:
23/567

Prosjektnr.:
1518

Rev.nr:
00

Tegningsnr.:
A20-01

Dato revidert:

sign: kontroll:
OZ TT


Dato opprettet:
20.06.2018

Målestokk:
1:100 (A3)

Tyseland Arkitektur AS
Strandgaten 19
5013 Bergen

olafia@tyark.no
tlf. 97 43 94 70

tyark

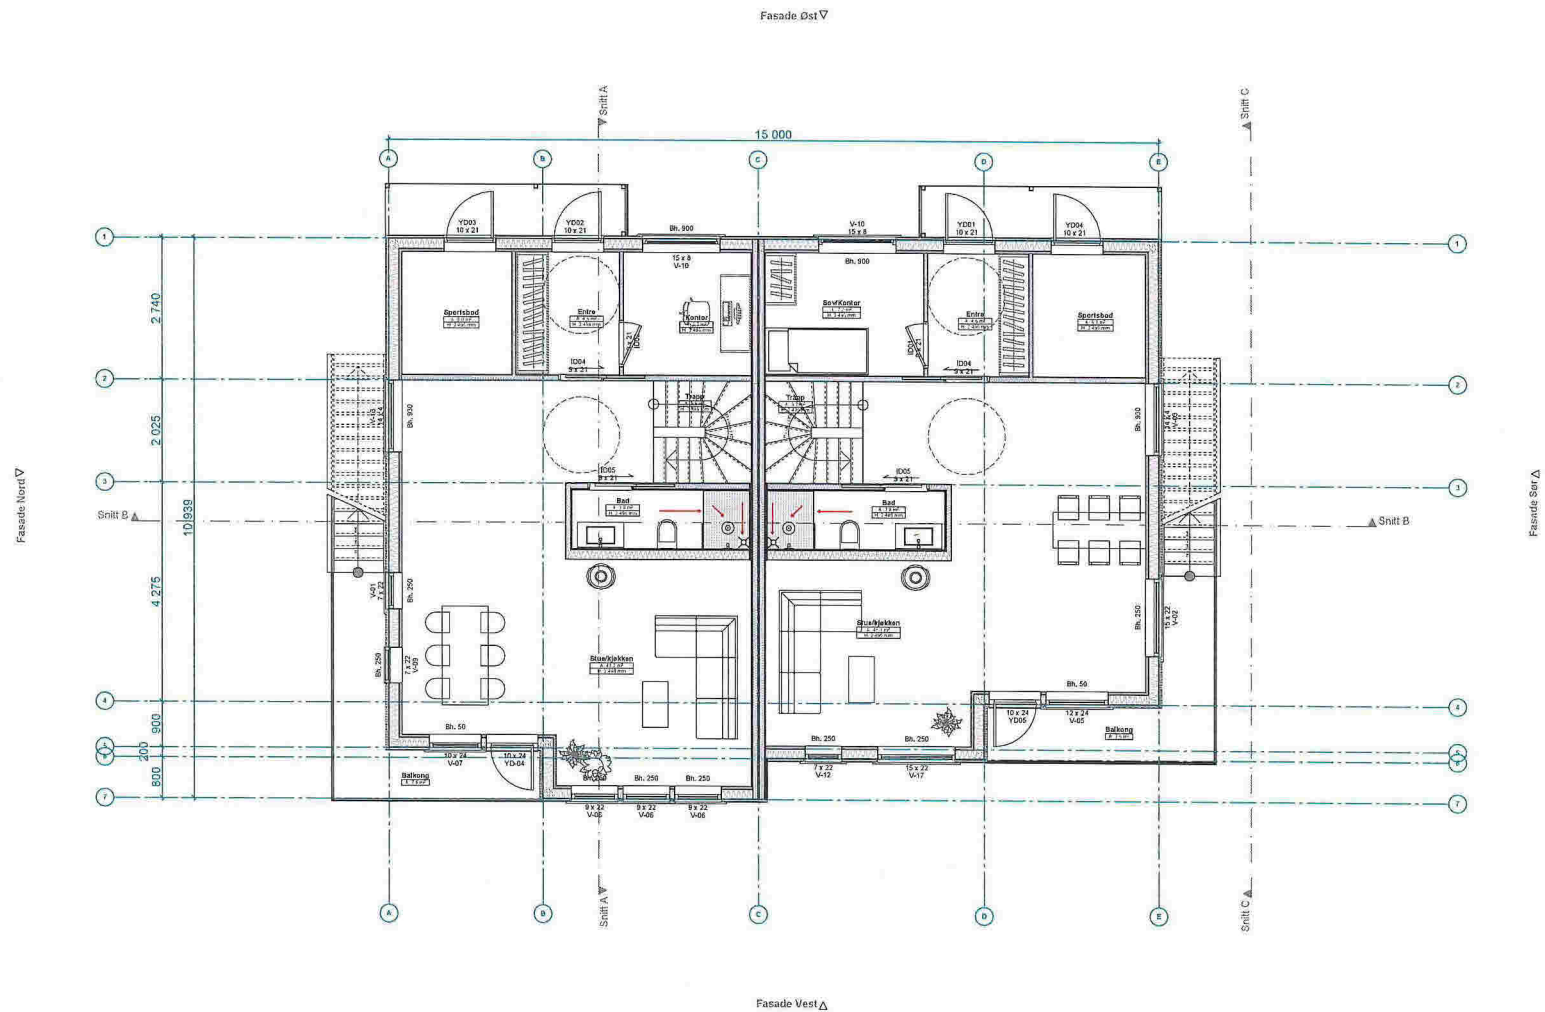

Elvaåsen

Elkvegen, 5918 Meland Kommune
Tilskottshaver: Boligbygg Vest AS

NB! Tegninger/konseptet er Tyssealand Arkitektur AS sin eiendom og tilhørende rettigheter iht til endeverkloven inntil noe annet er avtalt/kontraktsfestet.

Fase:
Byggemelding

Type tegning:
Plan 2. Etasje_BK16

Gnr/Bnr:
23/567

Prosjektnr.:
1518

Rev.nr:
00

Tegningsnr.:
A20-02

Dato revidert:

sign: kontroll:
OZ TT


Dato opprettet:
20.06.2018

Målestokk:
1:100 (A3)

Tyssealand Arkitektur AS
Strandgaten 19
5013 Bergen

olafia@tyark.no
tlf. 97 43 94 70

tyark

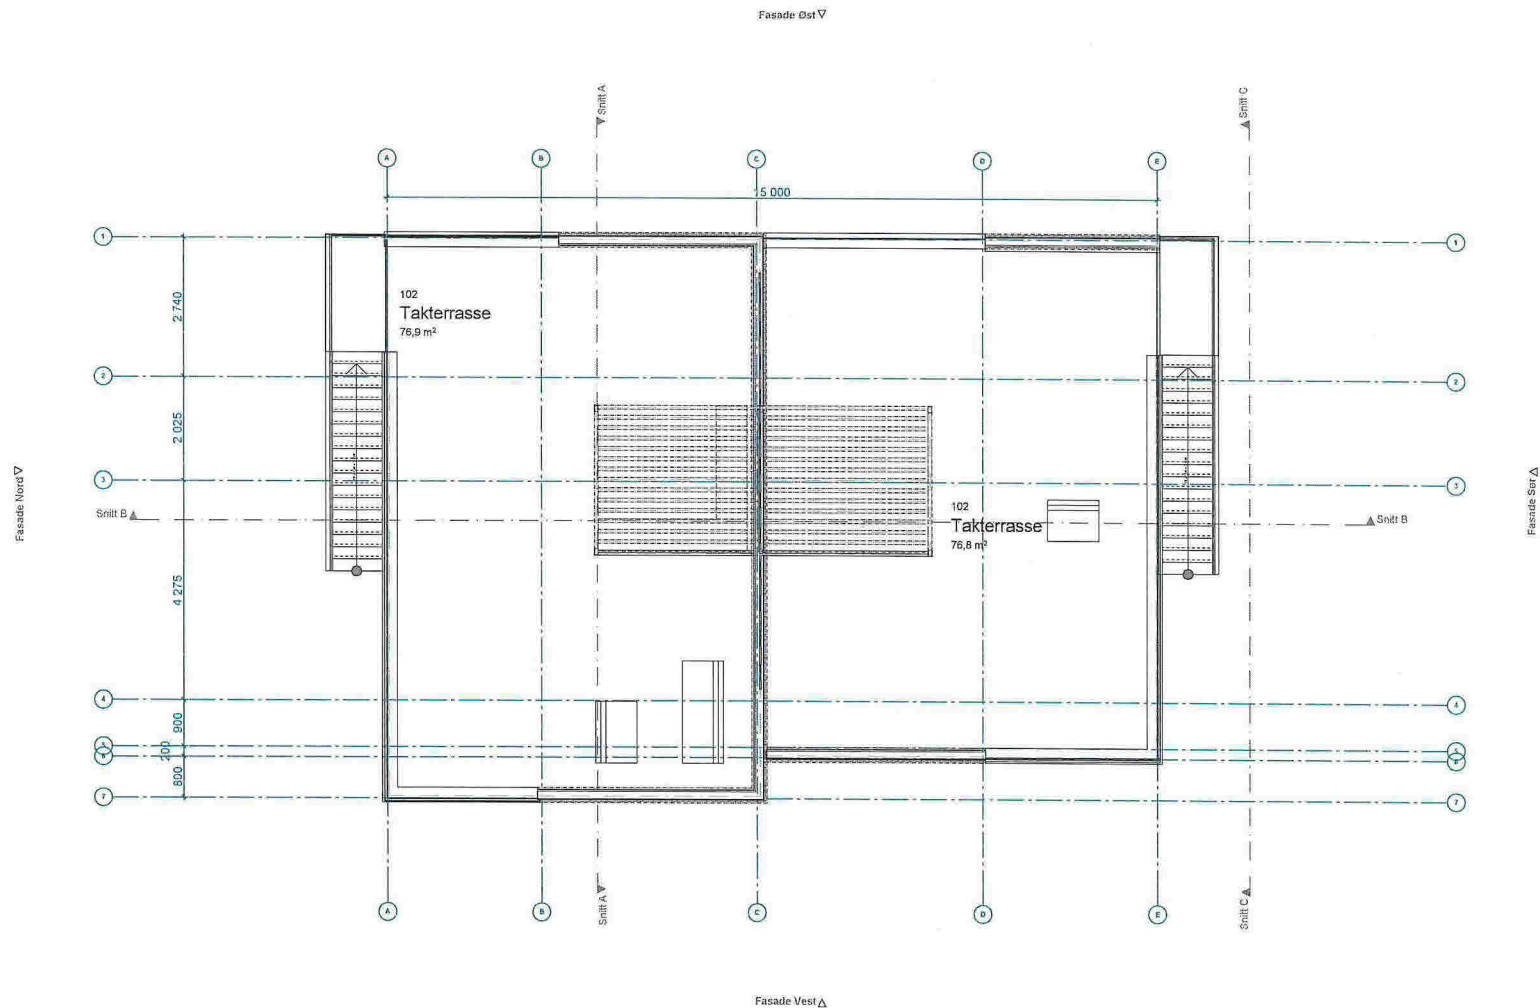

Elvås

Elvåsen, 5918 Meland Kommune
tiltakshaver: Boligbygg Vest AS

NB! Tegninger/konseptet er TysseLand Arkitektur AS sin eiendom og tilhørende
rettigheter ikke til åndeverkloven inntil noe annet er avtalt/kontraktstestet.

Fase:
Byggemelding

Type tegning:
Plan Takterrasse_BK16

Gnr/Bnr:
23/567

Prosjektnr.:
1518

Rev.nr:
00

Tegningsnr.:
A20-03

Data revidert:

sign: kontroll:
OZ TT

Data opprettet:
20.06.2018

Målestokk:
1:100 (A3)

TysseLand Arkitektur AS
Strandgaten 19
5013 Bergen

olafie@tyark.no
tlf. 97 43 94 70

tyark