
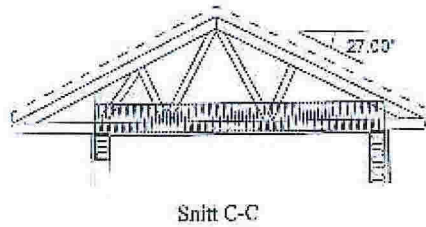
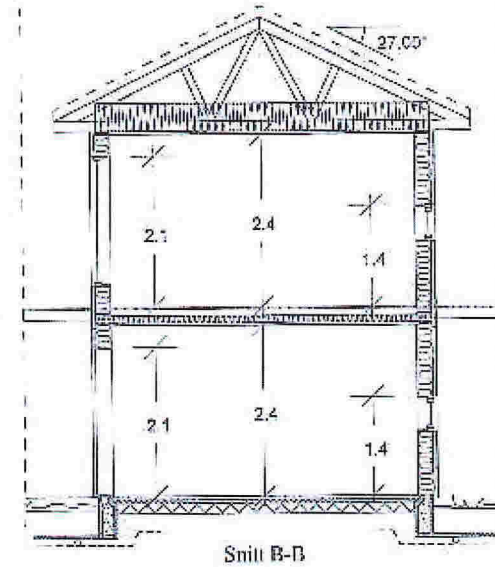


Etsejemet på snittet angir høyden fra støpt gulv på grunn et er plettformgulv og opp til undersiden av ferdig himling.

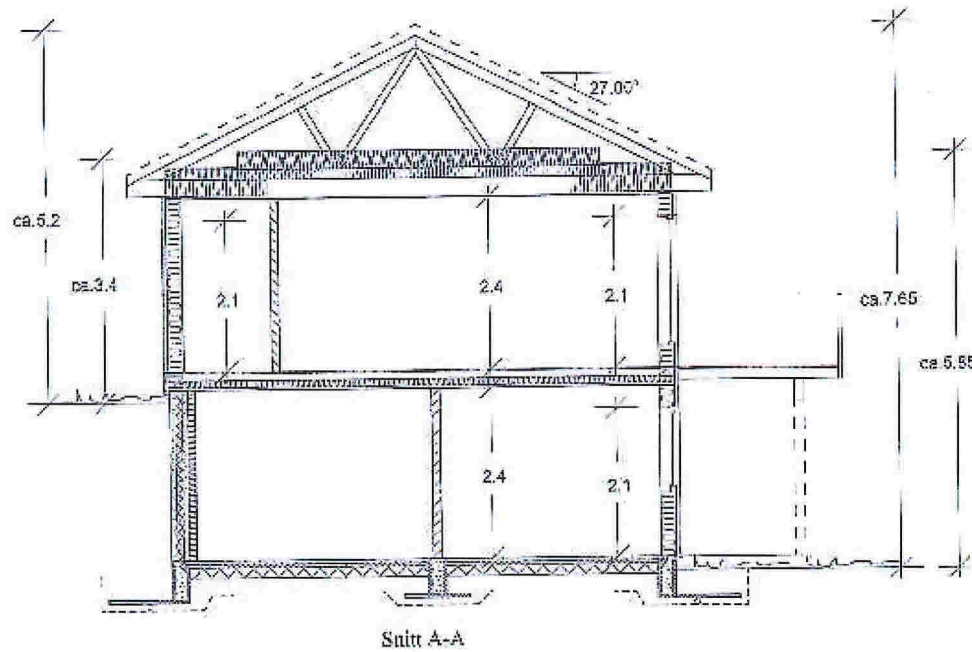

	VOLUM
Und.etg.plan	208.00
Hovedplan	218.00
Sum	426.00

Arealberegninger i hht. NS 3940	Bruksareal BRA i m ²			Sum BRA	P-ROM Primære rom
	Pr etasje	Utvendig bad/garasje	Åpent overbygg areal		
U. etg. plan	85.8	37.3	0.0	124.1	74.2
1. etg. plan	90.9	0.0	0.0	90.9	88.7
SUM:	177.7	37.3	0.0	215.0	160.9
BYA:	146.3	0.0	39.7	186.0	

B Korr. balkong 17.08.2014 FBA
A Korr iht. oppdr. 25.05.2014 FBA

Denne tegningen tilhører Hedalm AS og kan ikke benyttes uten skriftlig samtykke.

Tillasshavet:

Henriette Sæle Bønes og Alexander Tveitnes

Byggesklasse/Genbr.: 10/224

Meland, Meland kommune

Husnr.: 501

Utg. Opus 4

Arknr. 501 Snitt og arealer

Målestokk 1 : 100

T. budnr. 14-0093

Prosj. nr. PN0390

E-tid: E1:91

Tegn. nr. 6463

Rev. B

Dato: 13.03.2014


Sign. FBA

Rev. B

Rev. B

Rev. B


HEDALM ANEBYHUS

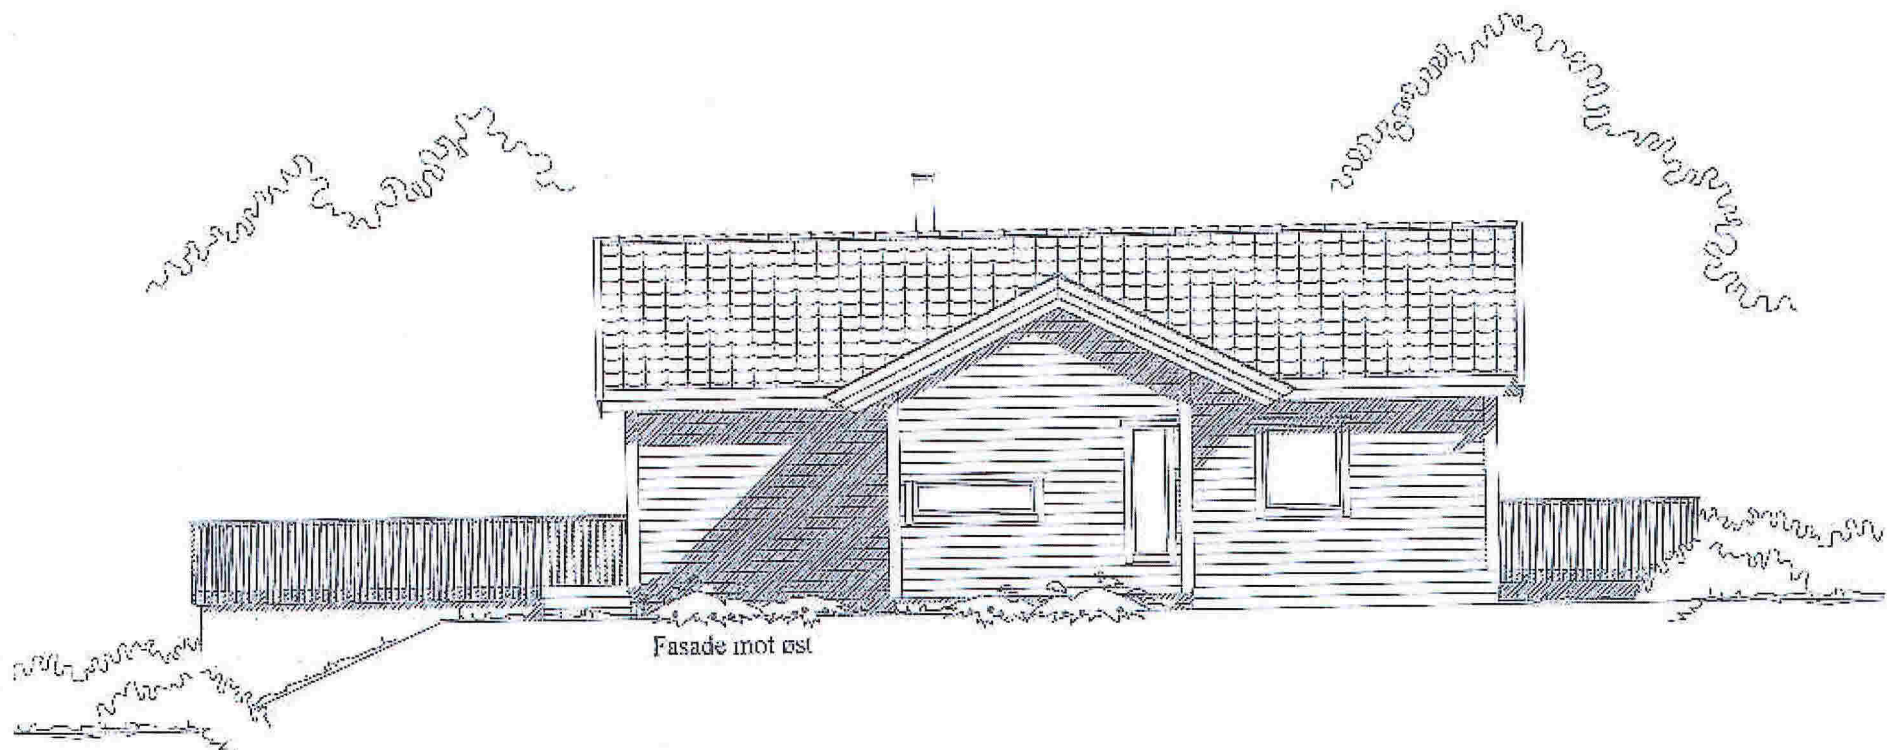


Fasade mot øst

B Korr. balkong 17.06.2014 FBA
 A Korr. iht. oppdr. 23.05.2014 FBA

Denne tegningen financerer Hedalm AS og kan ikke benyttes uten skriftlig samtykke.

Tilskriver: Henrietta Sæle Bønes og Alexander Tveitnes		Målestokk 1 : 100	Tilbud nr. 14-0093	Dato 13.03.2014	
Byggeklasse (Gr./Bnr): Meland, Meland kommune		10/224	Prosj. nr. PN0390	Sign. FBA	
Ustypet: Utg. Opus 4	Arkiv: 505 Fasade 1		Enr.: E1:91	Tegn.nr.: 6463	

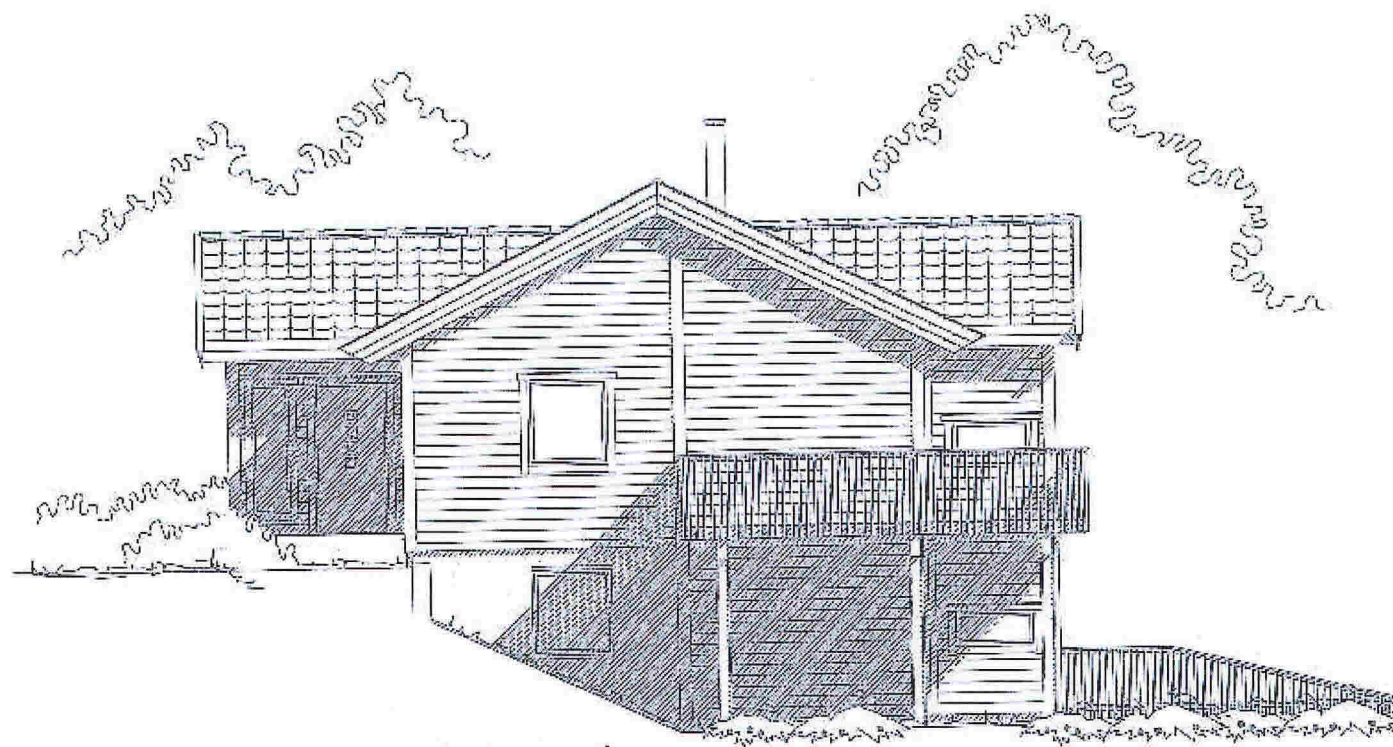

Fasade mot nord

B. Korr. delking 17.06.2014 FBA
 A. Korr. iht. oppdr. 23.06.2014 FBA

Denne tegningen tilhører Hedalm AS og kan ikke benyttes uten skriftlig samtykke.

Tilskriver:

Henriette Sæle Bønes og Alexander Tveitnes

Byggeplatt/Gnr./Bnr.:

Meland, Meland kommune

10/224

Målestokk

1 : 100

Tilbud nr.

14-0093

Prosj. nr.

PN0390

E-nr.:

E1:91

Tegn. nr.:

6463

Dato:

13.03.2014

Sign.:

FBA


Rev.:

B



**HEDALM
 ANEBYHUS**

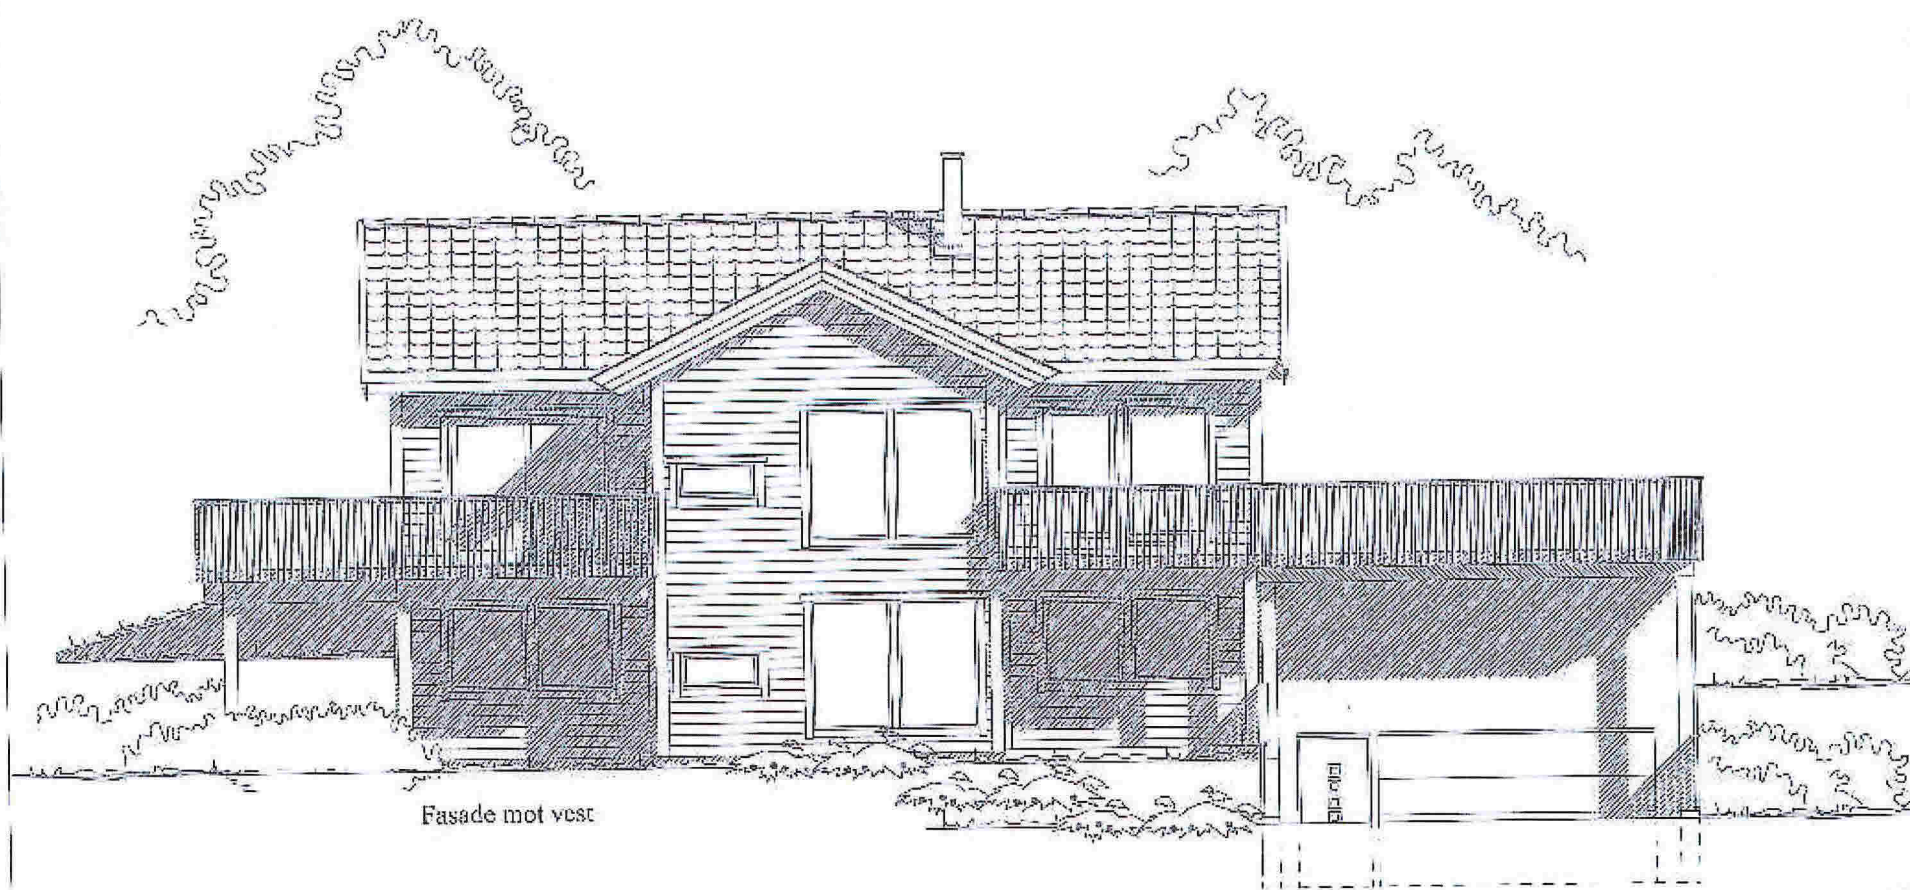

DATA DESIGN SYSTEM




Fasade mot vest

B Korr. balkong 17.06.2014 FBA
 A Korr iht. oppdr. 23.05.2014 FBA

Denne tegningen forer Hedalm AS og kan ikke benyttes uten skriftlig samtykke.

Tillaksbrer: I Henriette Sæle Banes og Alexander Tveitnes		Målestokk 1 : 100	Prosj.nr. PN0390	Date: 13.03.2014	
Byggeplass (Cnr./Brn): Meland, Meland kommune 10/22A			Ent.: E1:91	Sign.: FBA	
Huslyse: Ug, Opus 4	Arkn: 507 Fasade 3		Tegn.nr.: 6463	Rev.: B	

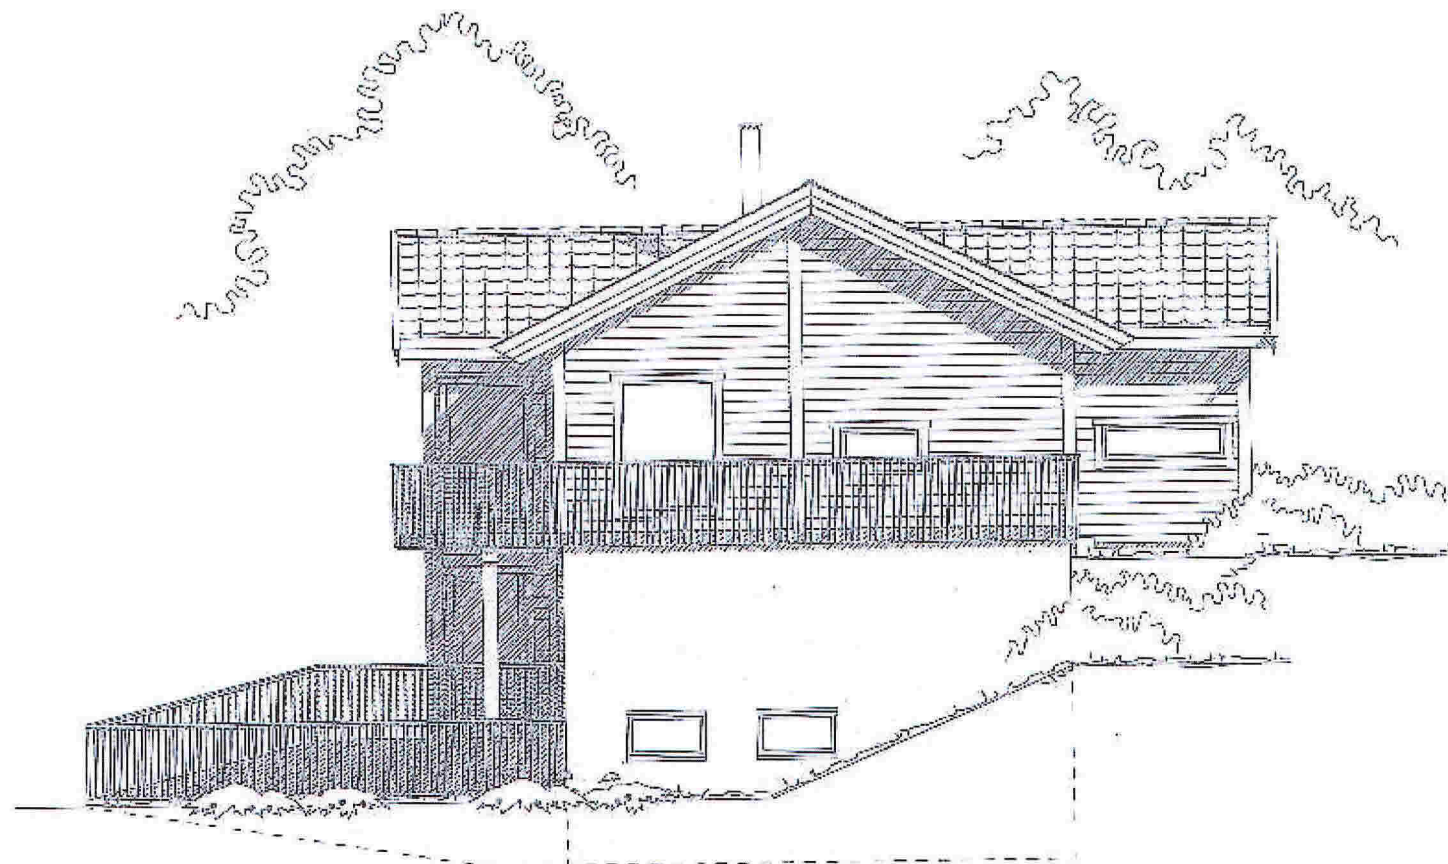


Fasade mot sør

B Korr. balkong 17.06.2014 FBA
 A Korr. iht. oppdr. 23.05.2014 FBA

Denne tegningen tilhører Hedalm AS og kan ikke benyttes uten skriftlig samtykke.


Tilakshever: Henriette Sæle Bønes og Alexander Tveitnes		Målestokk 1 : 100	Tilbud nr. 14-0093	Dato: 13.03.2014		
Byggeplass/Gate/Brikk: Meland, Meland kommune		10/224	Prosj. nr. PND390	Sign.: FBA		
Fasttype: Utg. Opus 4	Arkiv: 508 Fasade 4		Ent. nr. E1:91	Tegn. nr.: 6463		Rev.: B

Utg. Opus 4

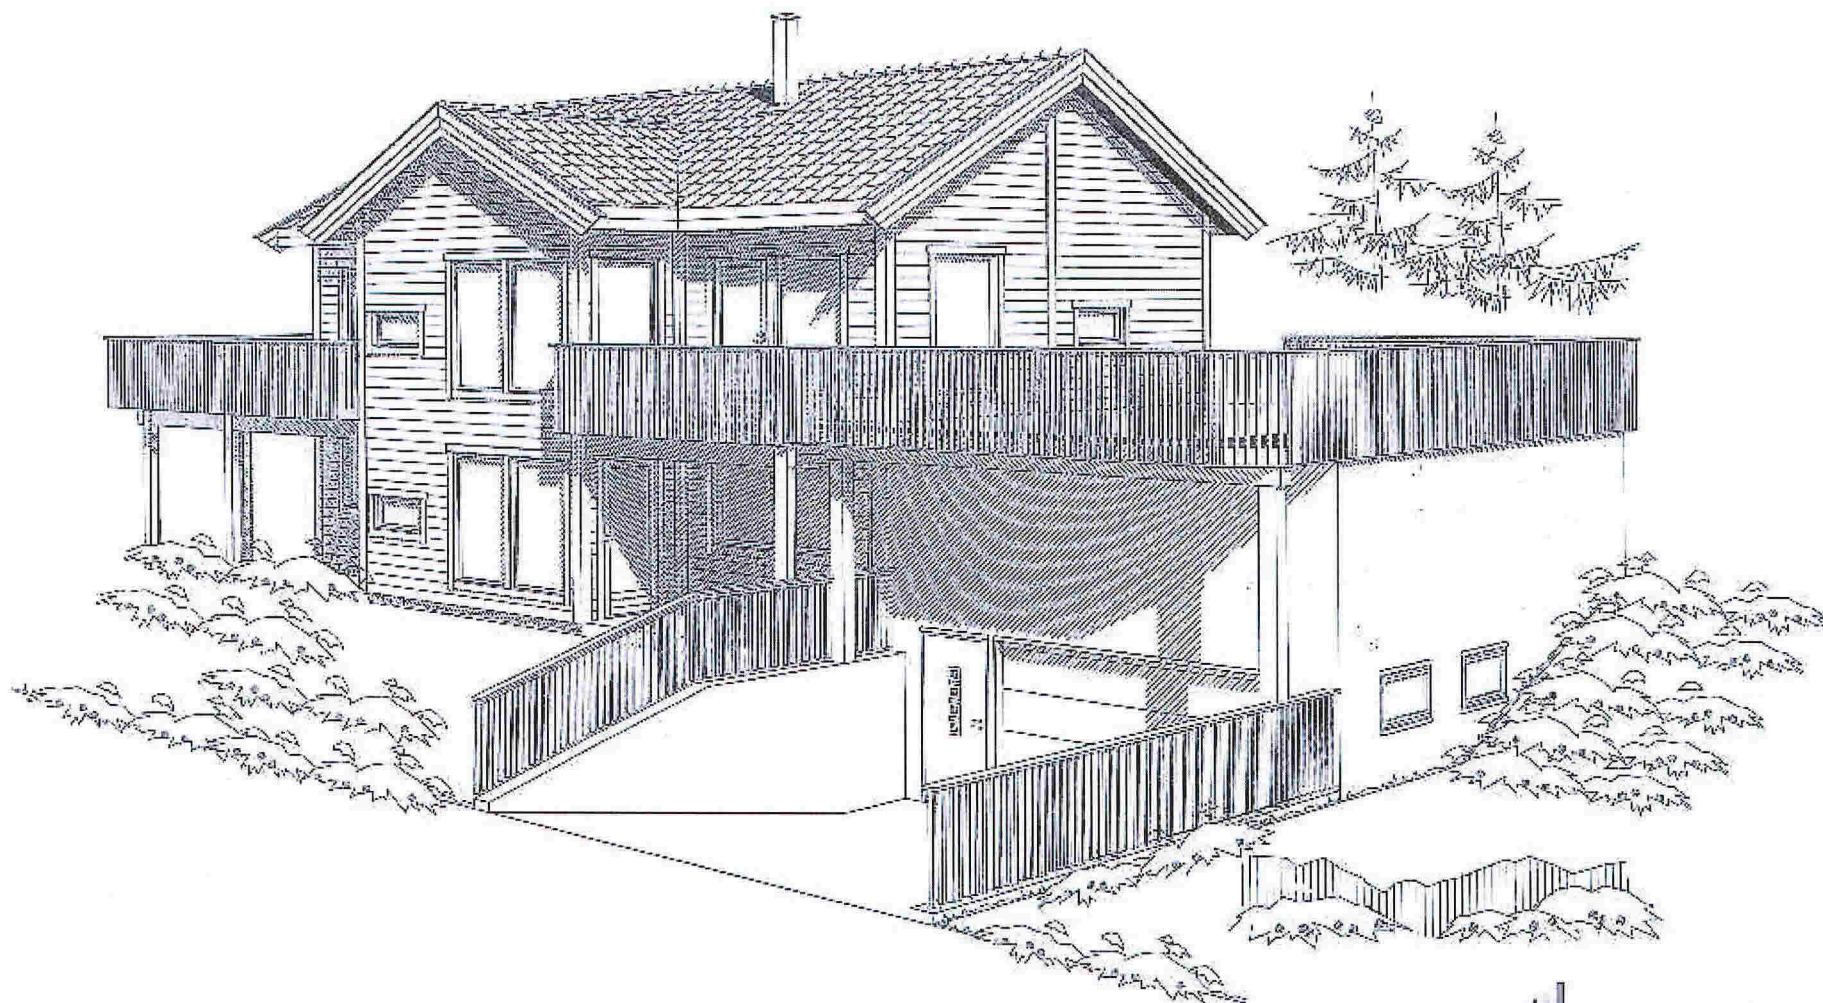

Henriette Sælc Bønes og Alexander Tveitnes

 **HEDALM**
ANEBYHUS

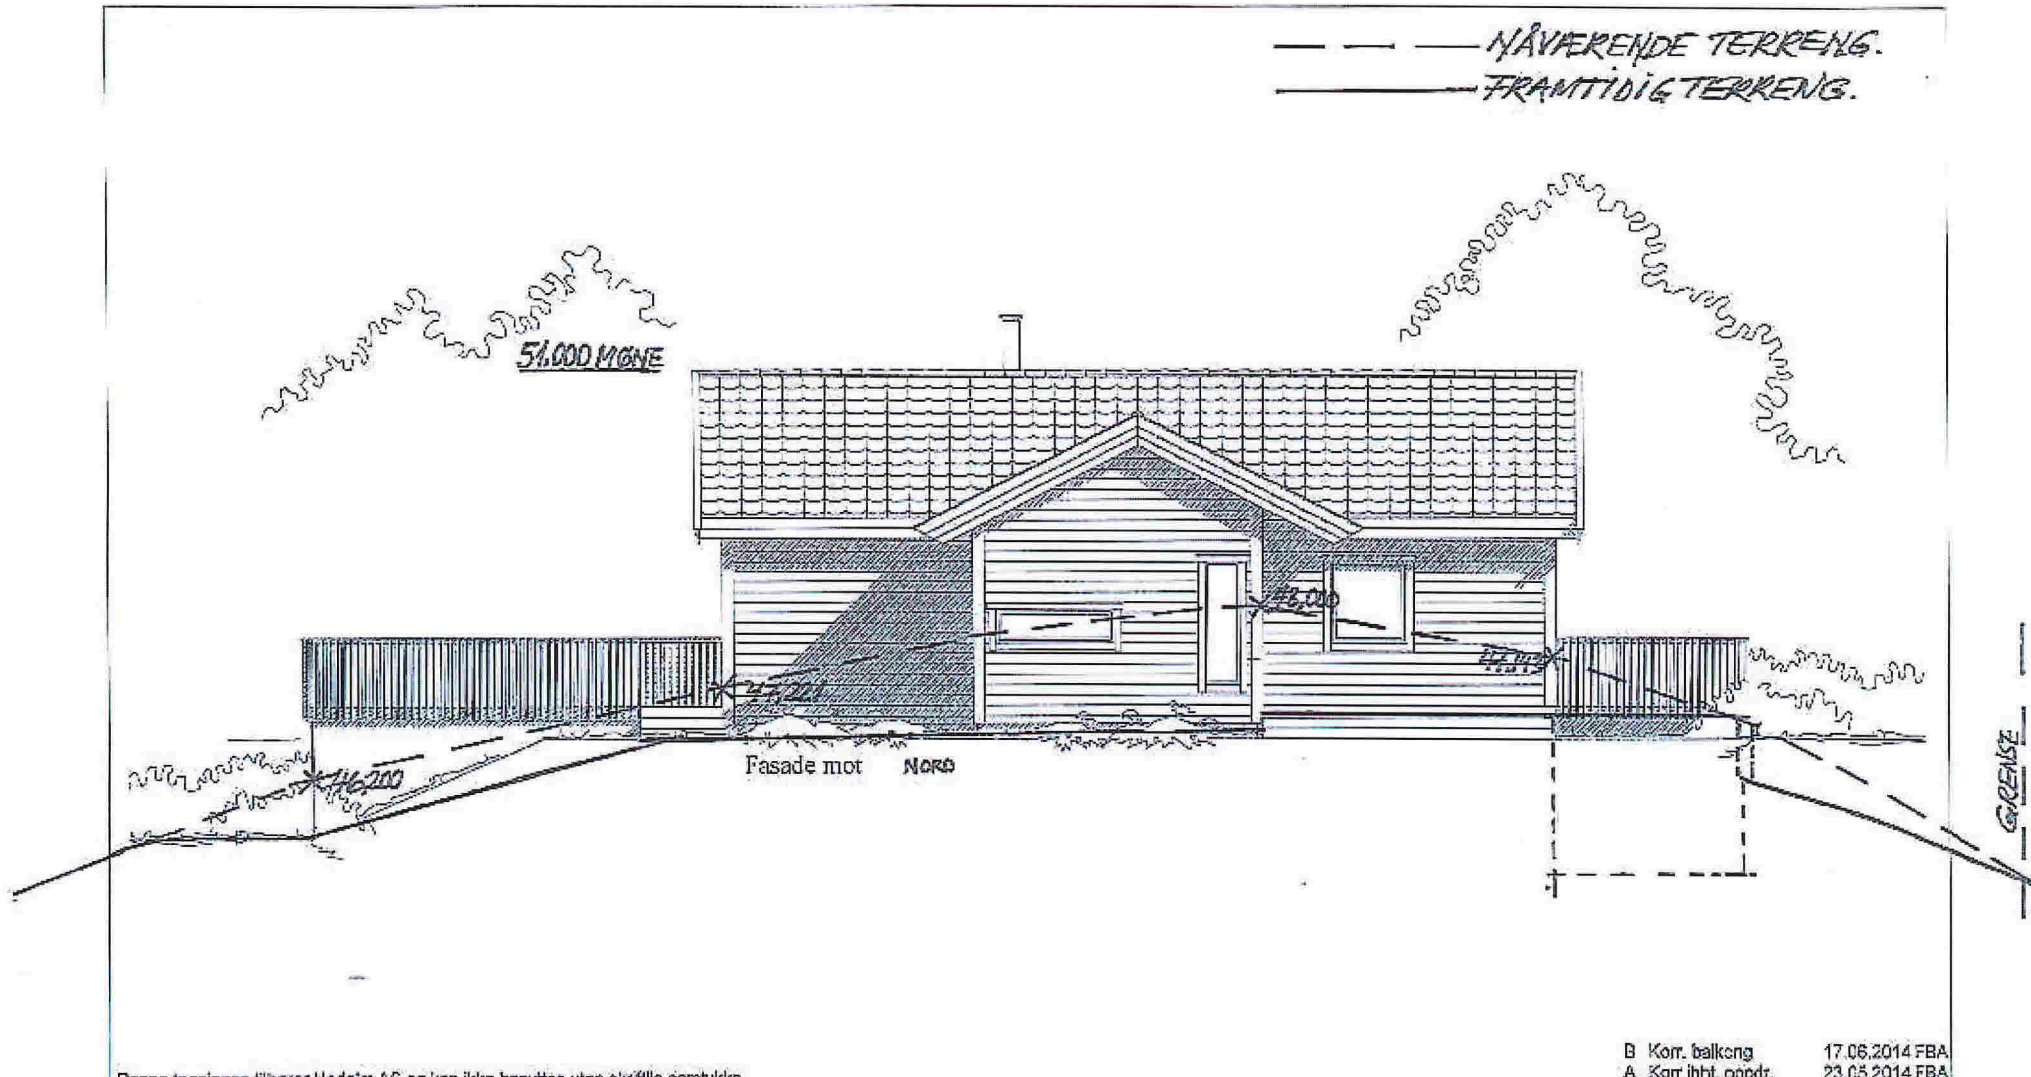

Denne tegningen tilhører Hedalm AS og kan ikke benyttes uten skriftlig samtykke.


B Korr. balkong 17.06.2014 FBA
 A Korr. ihht. oppdr. 23.05.2014 FBA

Tiltaksraver: Henriette Sæle Bønes og Alexander Tveitnes		Målestokk	Tilbud nr.	Date:
Byggsjef/Gr./Bnr/:		1 : 100	14-0093	13.03.2014
Meland, Meland kommune			Prosj. nr.	Sign:
10/224			PN0390	FBA
Husstype:	Arkiv:	E.nr.:	Tegn.nr.:	Rev.:
Utg. Opus 4	S05 Fasade 1	E1:91	6463	B



© DAVA DESIGN SYSTEM


62

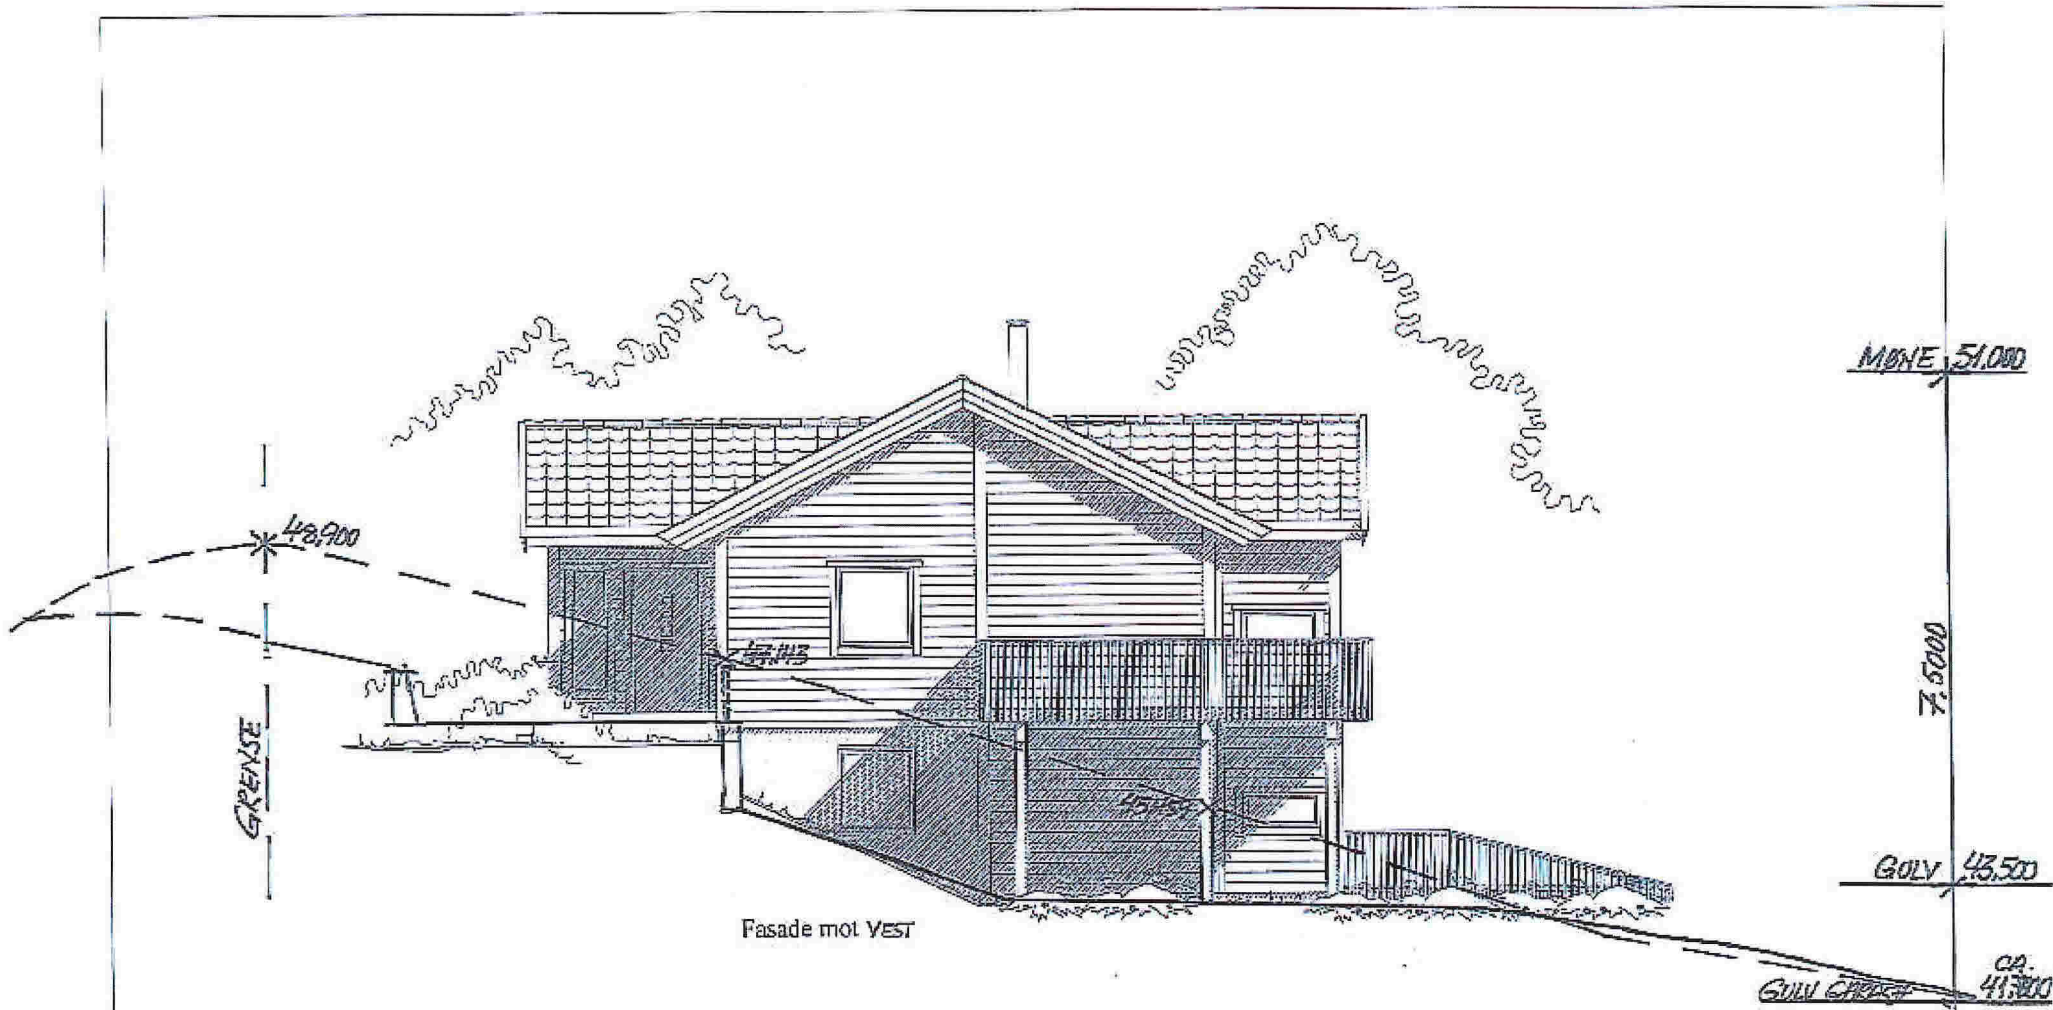


Fasade mot VEST

Denne tegningen tilhører Hedalm AS og kan ikke benyttes uten skriftlig samtykke.

B Korr. balkong 17.08.2014 FBA
 A Korr iht. oppdr. 23.05.2014 FBA

Tilleshaver: Henriette Sæle Bønes og Alexander Tveitnes		Målestokk 1 : 100	Tilbud nr. 14-0093	Dato: 13.03.2014		
Byggeplass/Grn./Bnr.: Meland, Meland kommune 10/224			Prosj. nr. PND390	Sign.: FBA		
Hus type: Utg. Opus 4	Arkiv: 506 Fasade 2		Ent.: E1:91	Tegn.nr.: 6463		Rev.: B
			© DATA DESIGN SHARED			

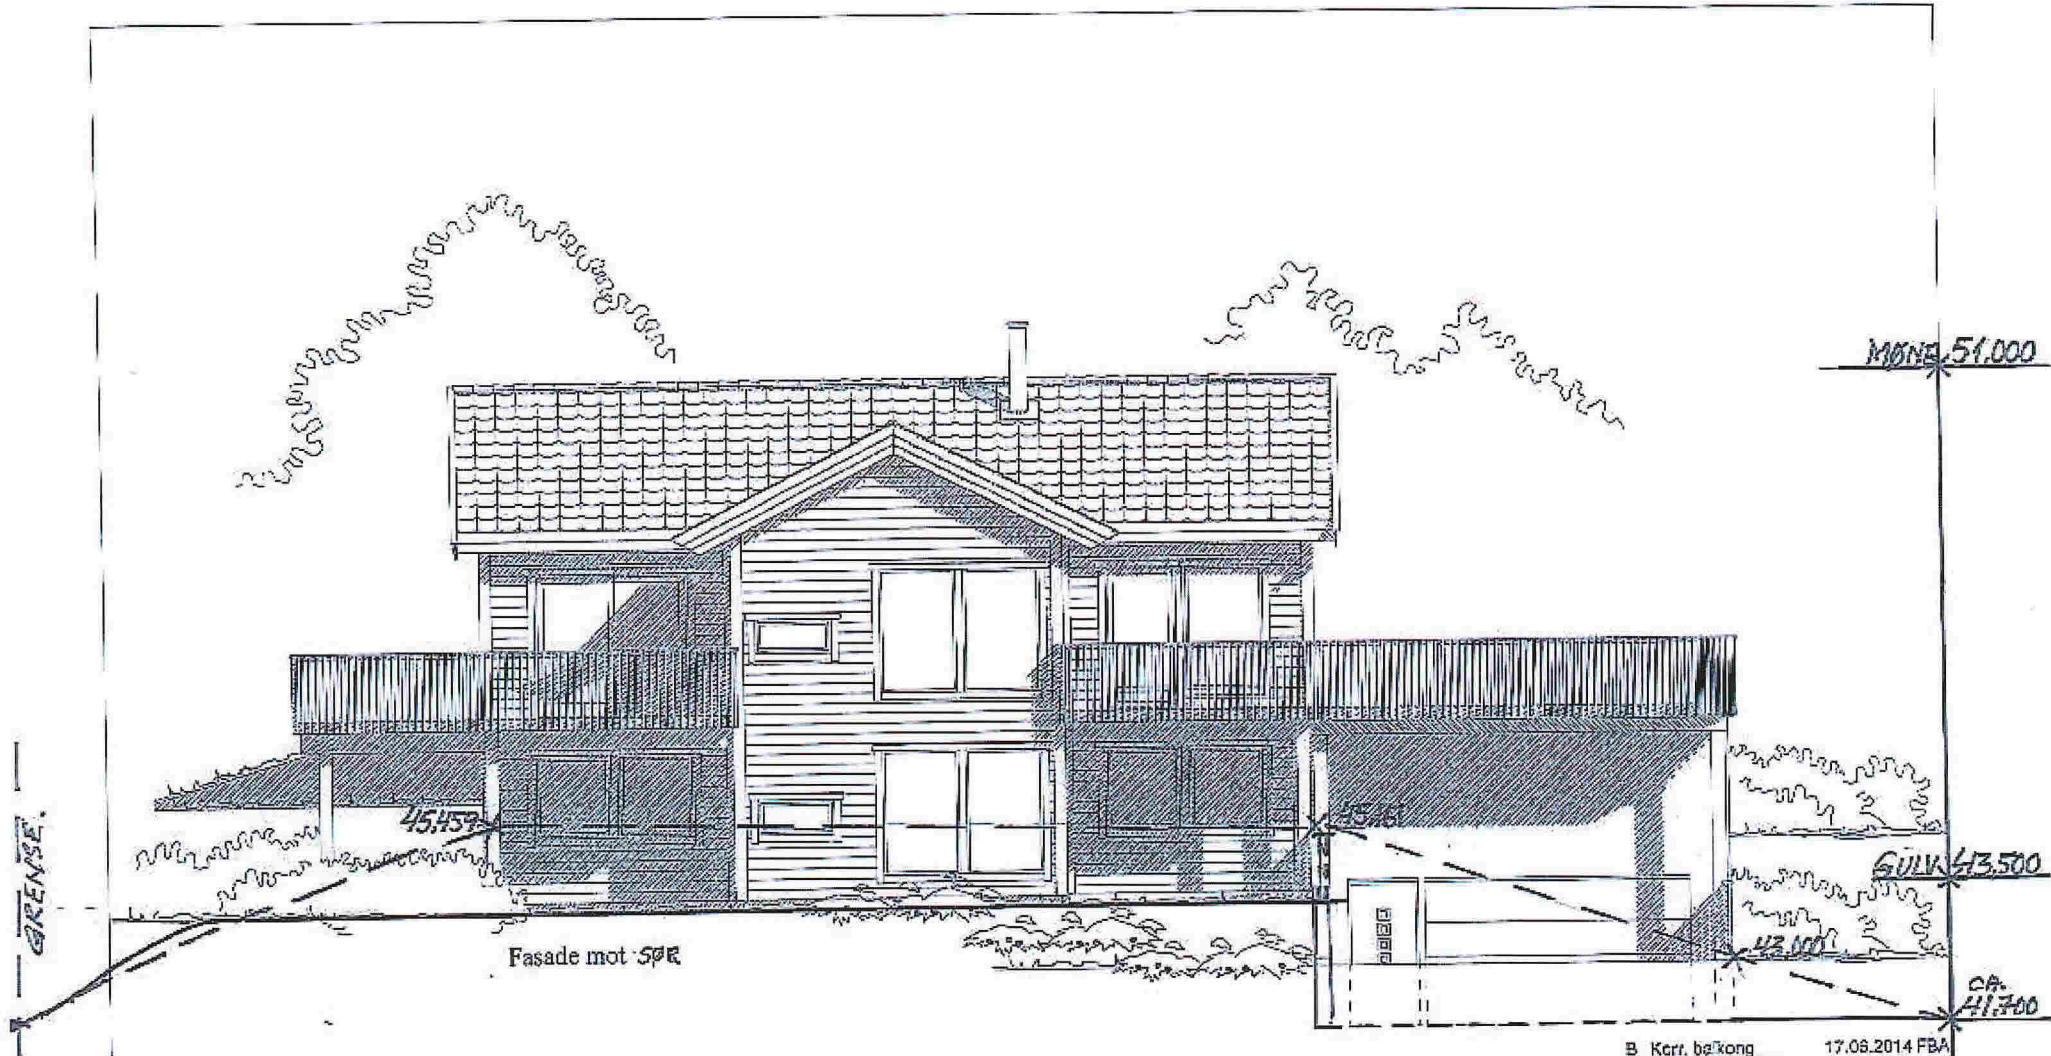

B Kerr. balkong 17.08.2014 FBA
 A Kerr. ihht. oppdr. 23.05.2014 FBA

Denne tegningen tilhører Hedalm AS og kan ikke benyttes uten skriftlig samtykke.

Tilleggsnavn:
 Henriette Sæle Bønes og Alexander Tveitnes


Byggeplass/Gnr./Bnr.: 10/224

Meland, Meland kommune
 Husstype: Utg. Opus 4
 A/pm: 507 Fasade 3

Målestokk	Tilbud nr.	Dato:
1 : 100	14-0093	13.03.2014
	Prosj. nr.	Sign:
	PN0390	FBA
	Erh.:	Tegnr.:
	E1:91	6463
		Rev:
		B



DATA DESIGN SYSTEM

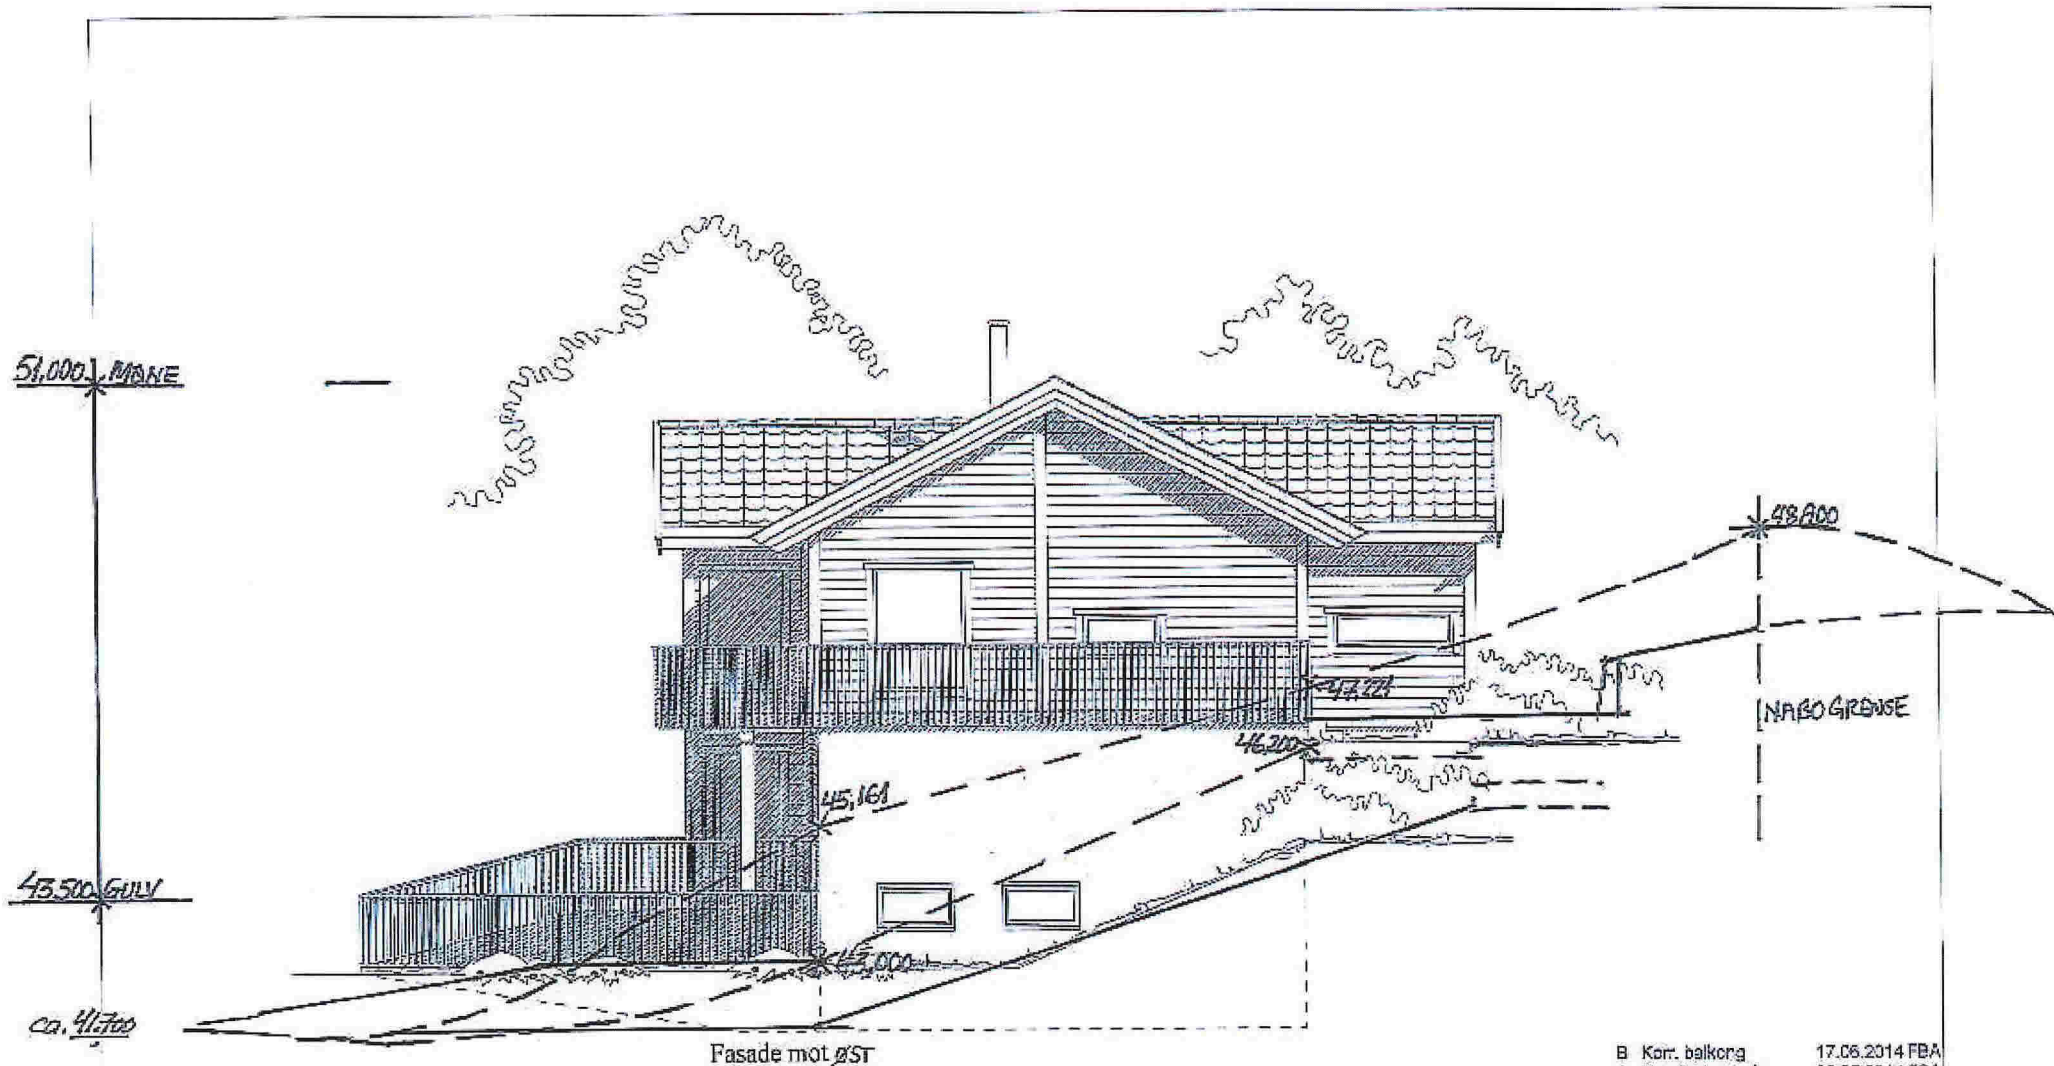

Fasade mot ØST

B Korr. balkong 17.06.2014 FBA
 A Korr ihtl. oppdr. 23.05.2014 FBA

Denne tegningen tilhører Hedalm AS og kan ikke benyttes uten skriftlig samtykke.

Tilbehøver:

Henriette Sæle Bønes og Alexander Tveitnes

Byggeplass(Gnr./Bnr):

Meland, Meland kommune

10/224

Målestokk

1 : 100

Tiltus nr.

14-0093

Prosj. nr.

PN0390

Dato:

13.03.2014

Sign:

FBA

Hustype

Utg. Opus 4

Arknr.

508 Fasade 4

Err.:

E1:91

Tegn.nr.:

6463

Rev.:

B



**HEDALM
 ANEBYHUS**

DATA DESIGN SYSTEM