

SITUASJONSKART

Gnr/Bnr: 41/28, 67
Adresse: Skarpnesvegen 114
Eigar/søkar: Ann-Therese Strønen

Kvalitet : FKB-B

Gjeldande plan : Kommuneplan
Planformål : LNF

Vår referanse: Amg







Sign.




MELAND
KOMMUNE




Målestokk: 1:500
Dato: 19.03.2018

-  Ny veg
-  Gjerde
-  Usikker eigedomsgranse
-  Målt eigedomsgranse
-  Bolighus
-  Andre bygg

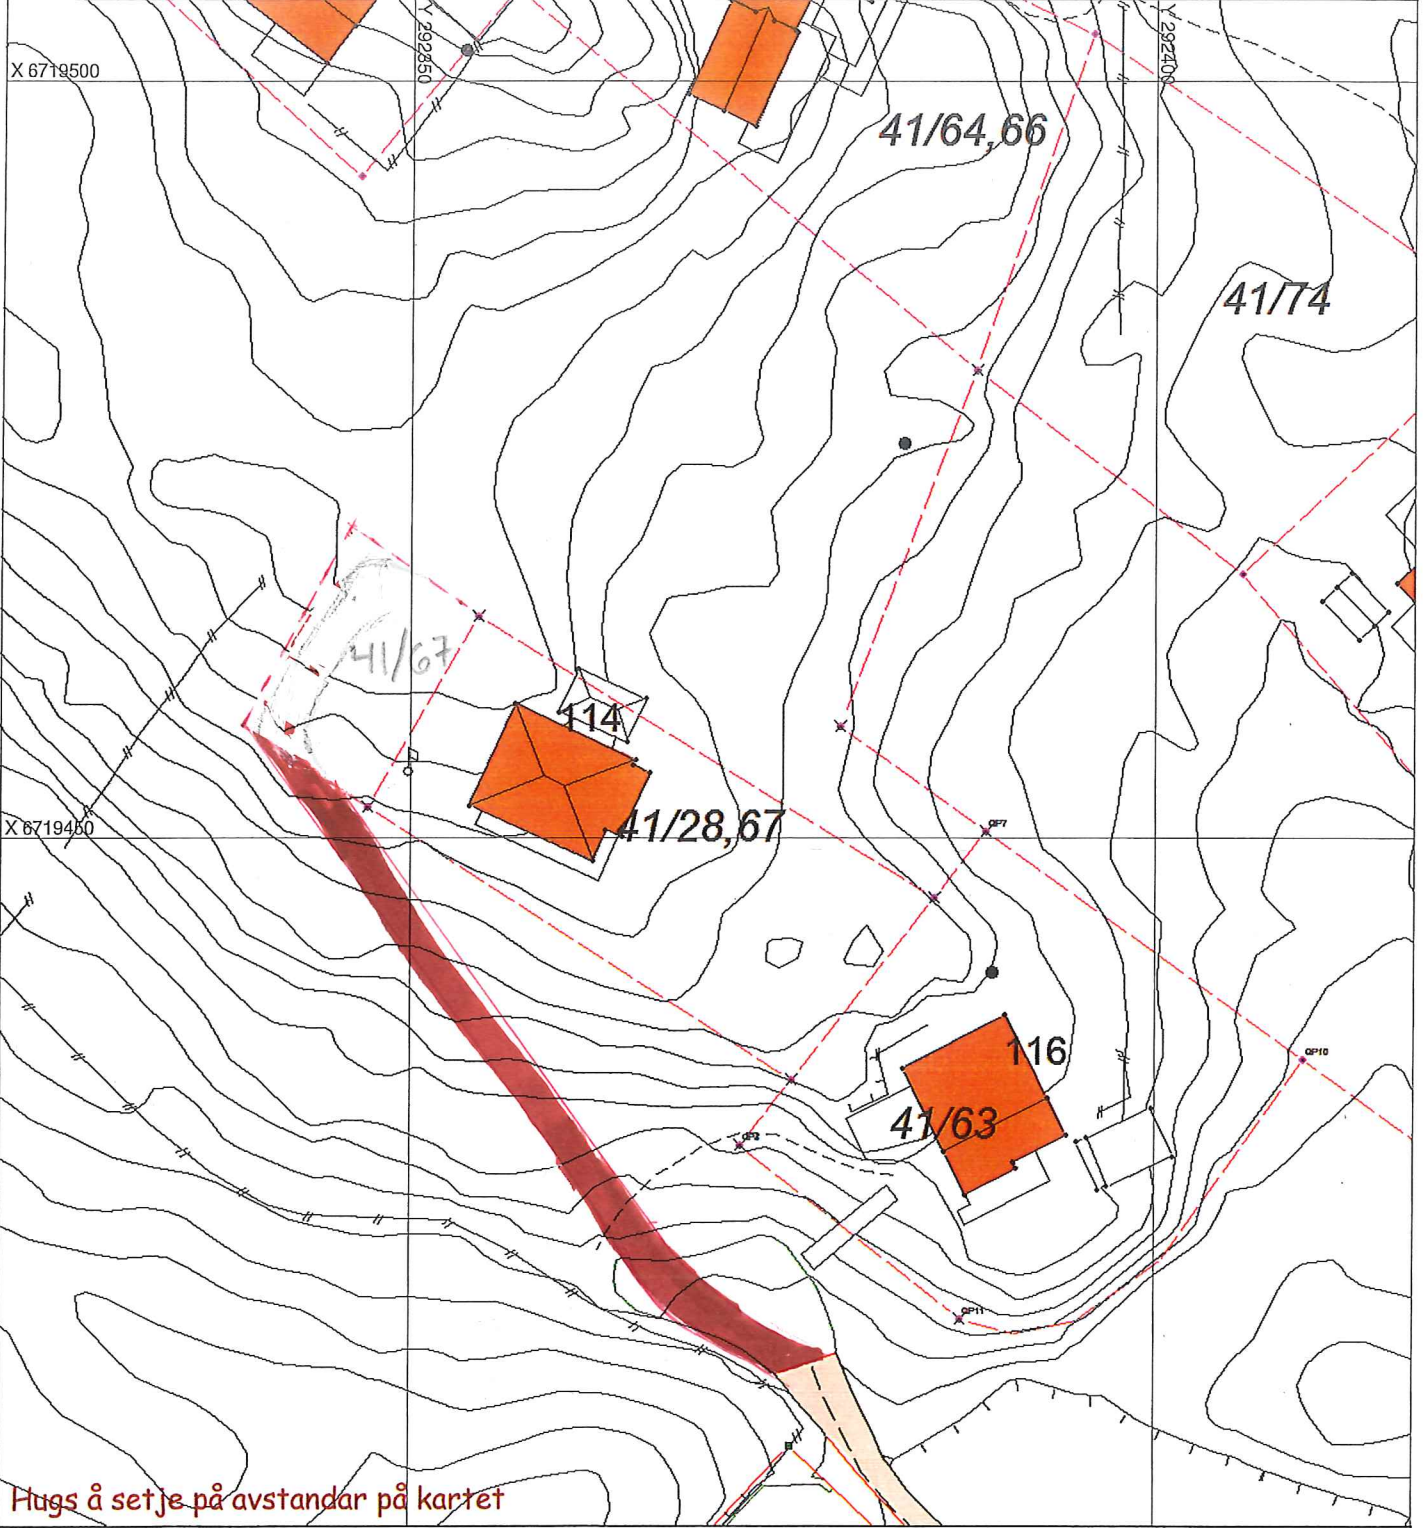

Hugs å setje på avstandar på kartet

SITUASJONSPLAN

 Tiltak

Underskrift Situasjonsplan _____ Dato _____