

SITUASJONSKART

Gnr/Bnr: 49/ 106
Adresse: Ievegen 191
Eigar/søkar: I. Voitkevica/ V. Voitkevics

Kvalitet : FKB-B

Gjeldande plan : Reguleringsplan
Planformål : Framtidig Bustad

Vår referanse: Amg

Sign.



Målestokk: 1:500
Dato: 15.06.2018


D1

10-July-2018

KOMMUNE



- Gjerde
- Usikker eigedomsgrense
- Målt eigedomsgrense
- Bolighus
- Andre bygg

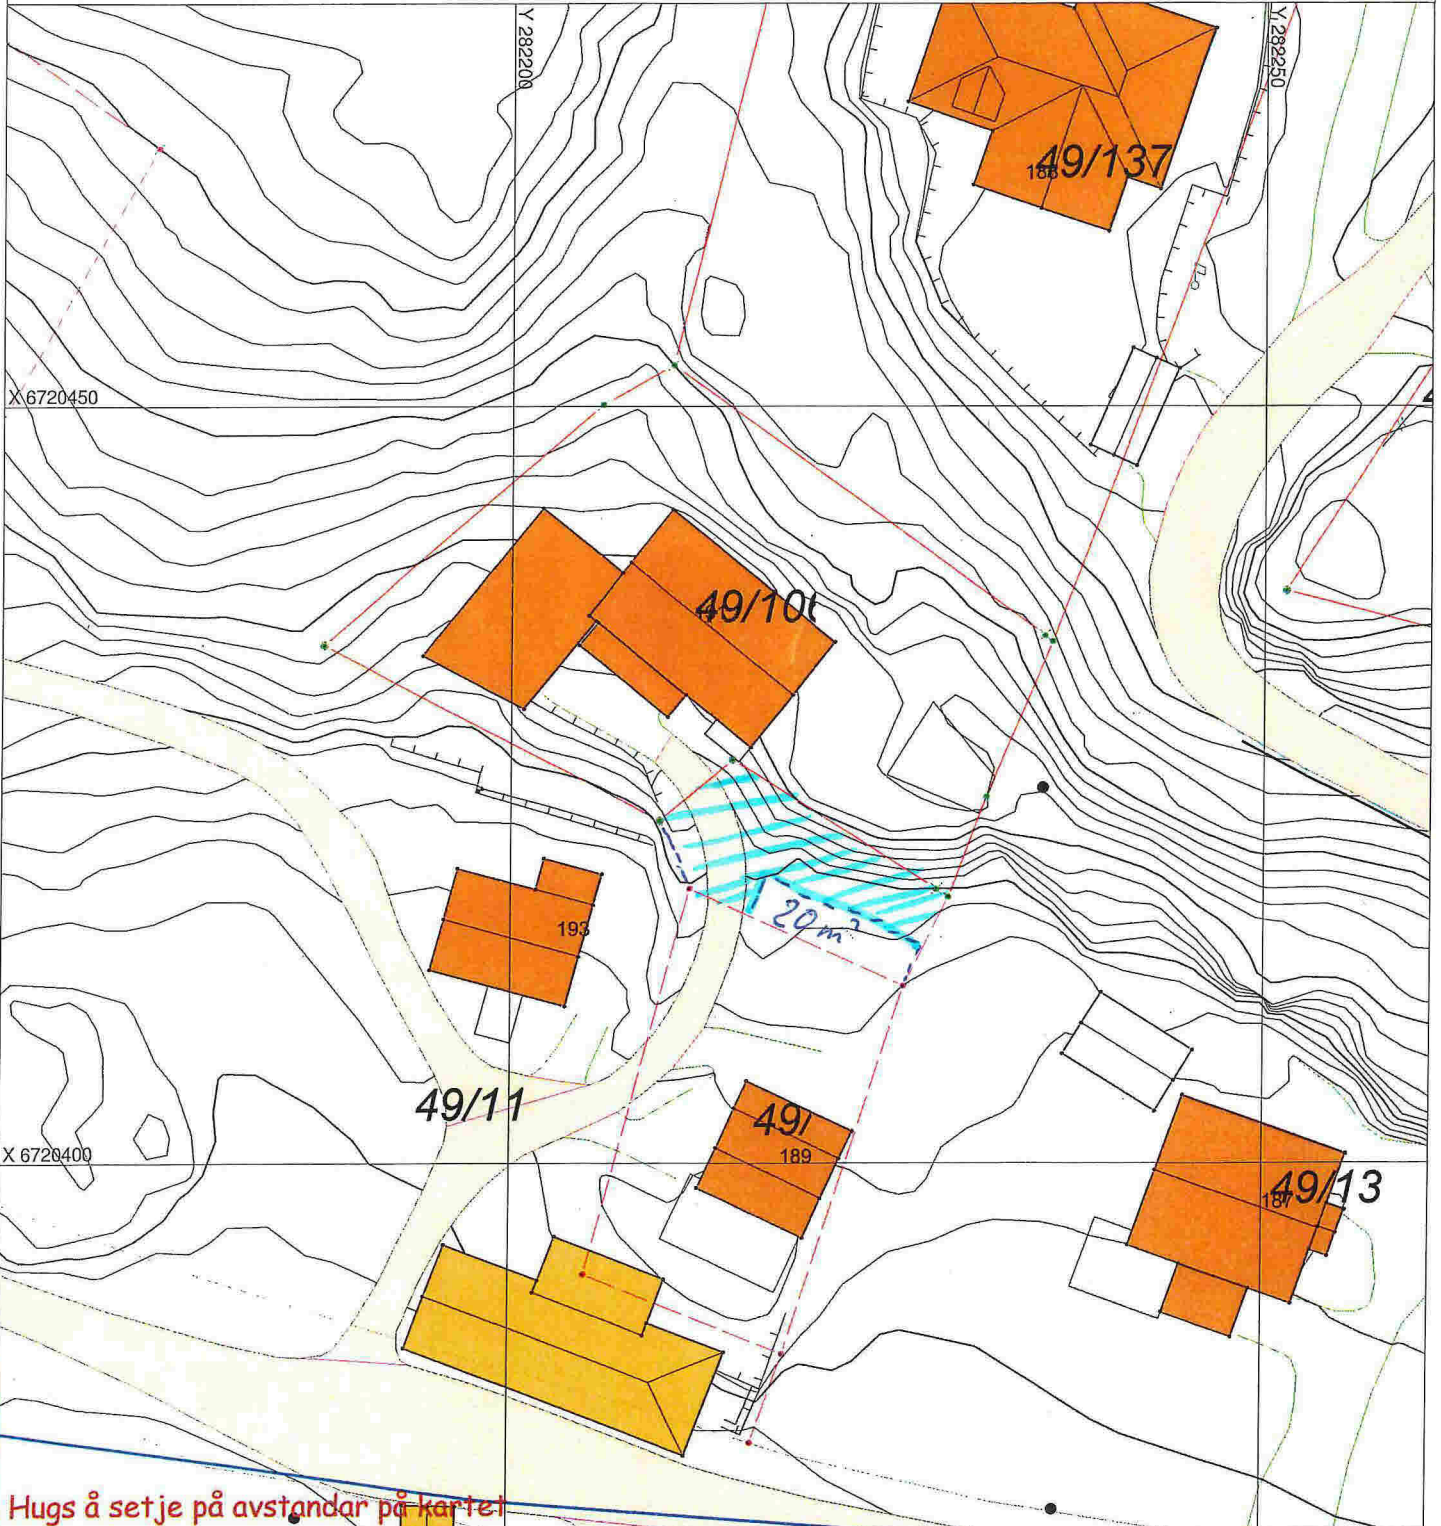

Hugs å setje på avstandar på kartet

SITUASJONSPLAN

Tiltak

- overført areal

Sjvost. David 17.06.18

Underskrift Situasjonsplan

Dato

SITUASJONSKART

Gnr/Bnr: 49/ 106
Adresse: Ievegen 191
Eigar/søkar: I. Voitkevica/ V. Voitkevics

Kvalitet : FKB-B

Gjeldande plan : Reguleringsplan
Planformål : Framtidig Bustad

Vår referanse: Amg

Sign.




D1

MELAND
KOMMUNE



Målestokk: 1:500
Dato: 15.06.2018

- Gjerde
- Usikker eigedomsgrænse
- Målt eigedomsgrænse
- Bolighus
- Andre bygg

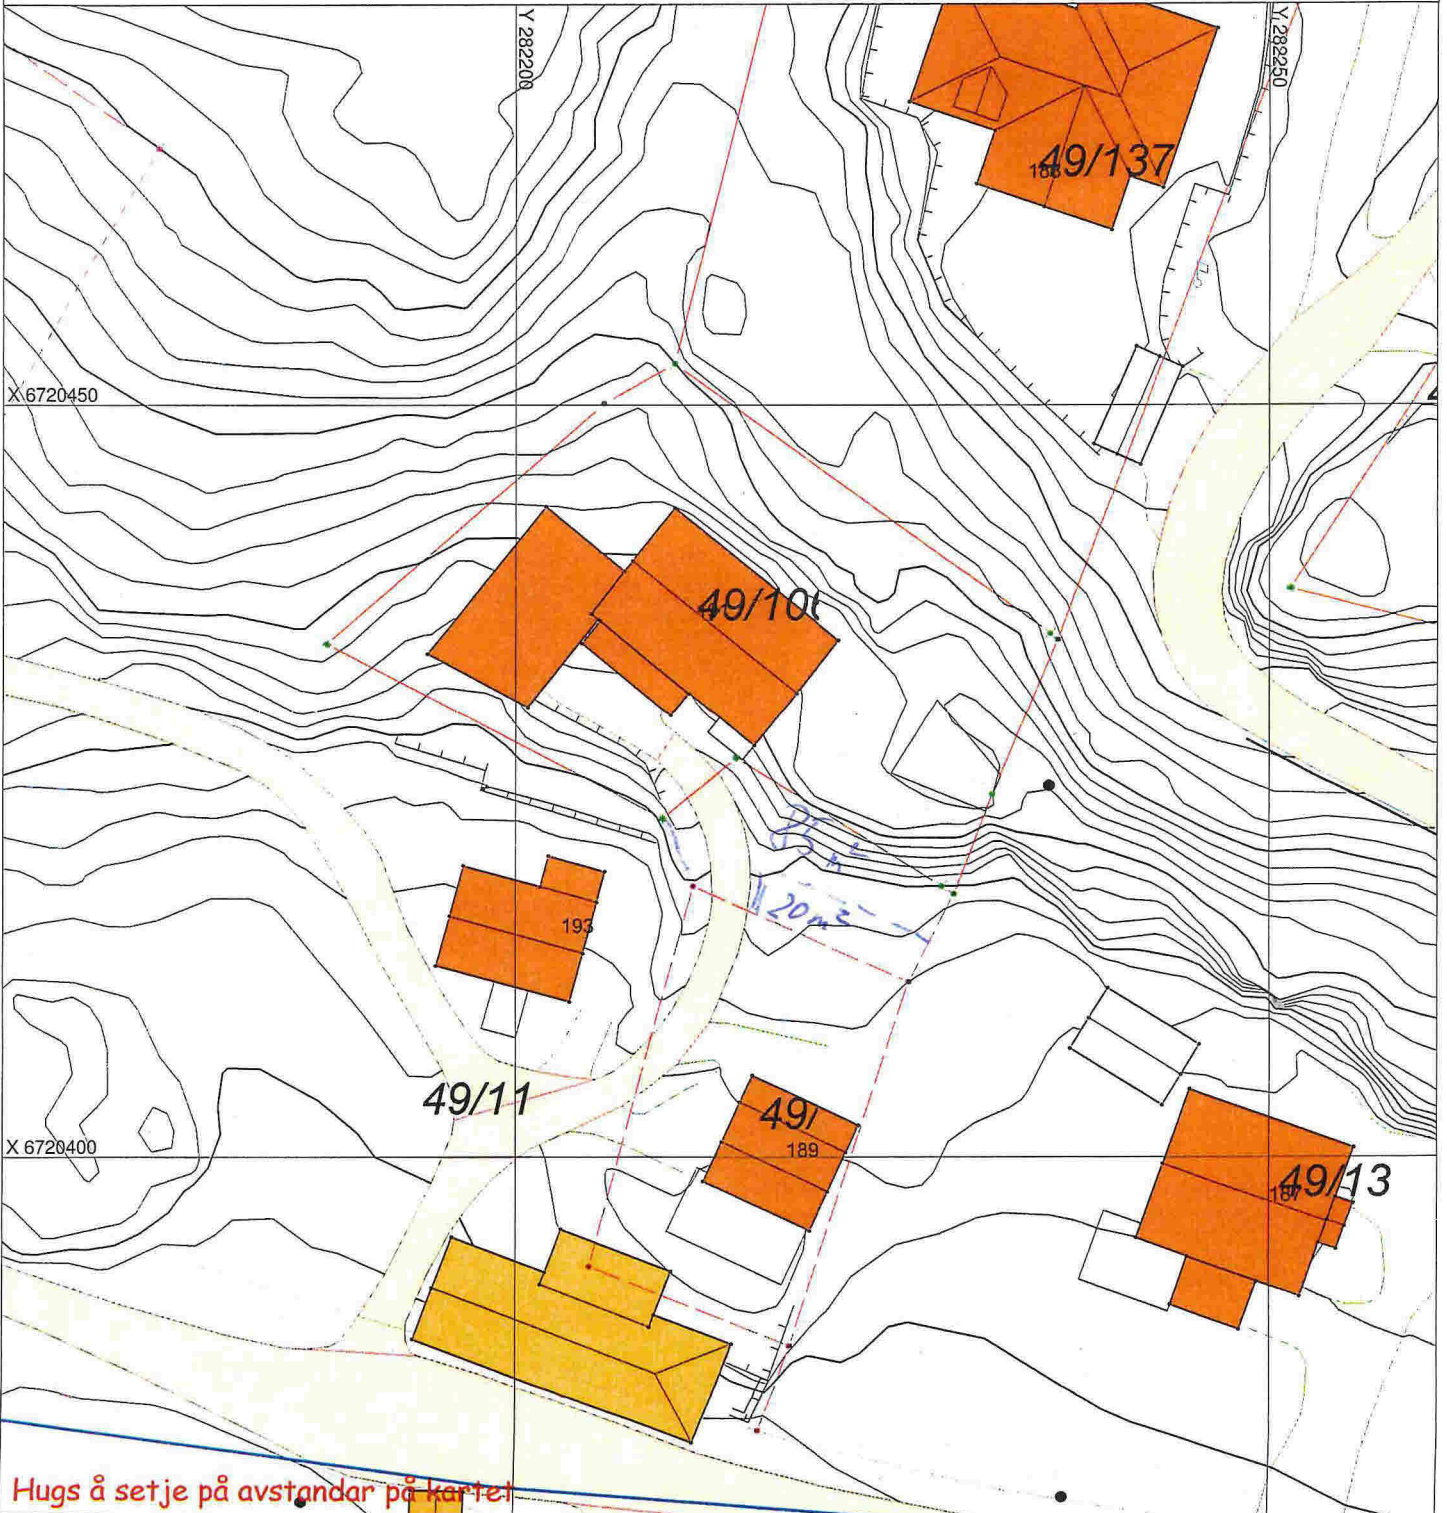

SITUASJONSPLAN

Tiltak

R. Høvdal 17/6-18

Underskrift Situasjonplan

Dato