

SITUASJONSKART

M10-July-2018

KOMMUNE

Gnr/Bnr: 52/50
Adresse: Kårbø 92
Eigar/søkar: May-Britt Fosshem og Tom Lingjerde



Kvalitet: FKB-B


Målestokk: 1:500
Dato: 20.03.2018

Gjeldande plan: Kommuneplan
Planformål: Fritidsbebyggelse

Vår referanse: PAS

- | | | | |
|--|------------------------|--|------------|
| | Gjerde | | Bolighus |
| | Usikker eigedomsgrense | | Andre bygg |
| | Målt eigedomsgrense | | |

Sign.

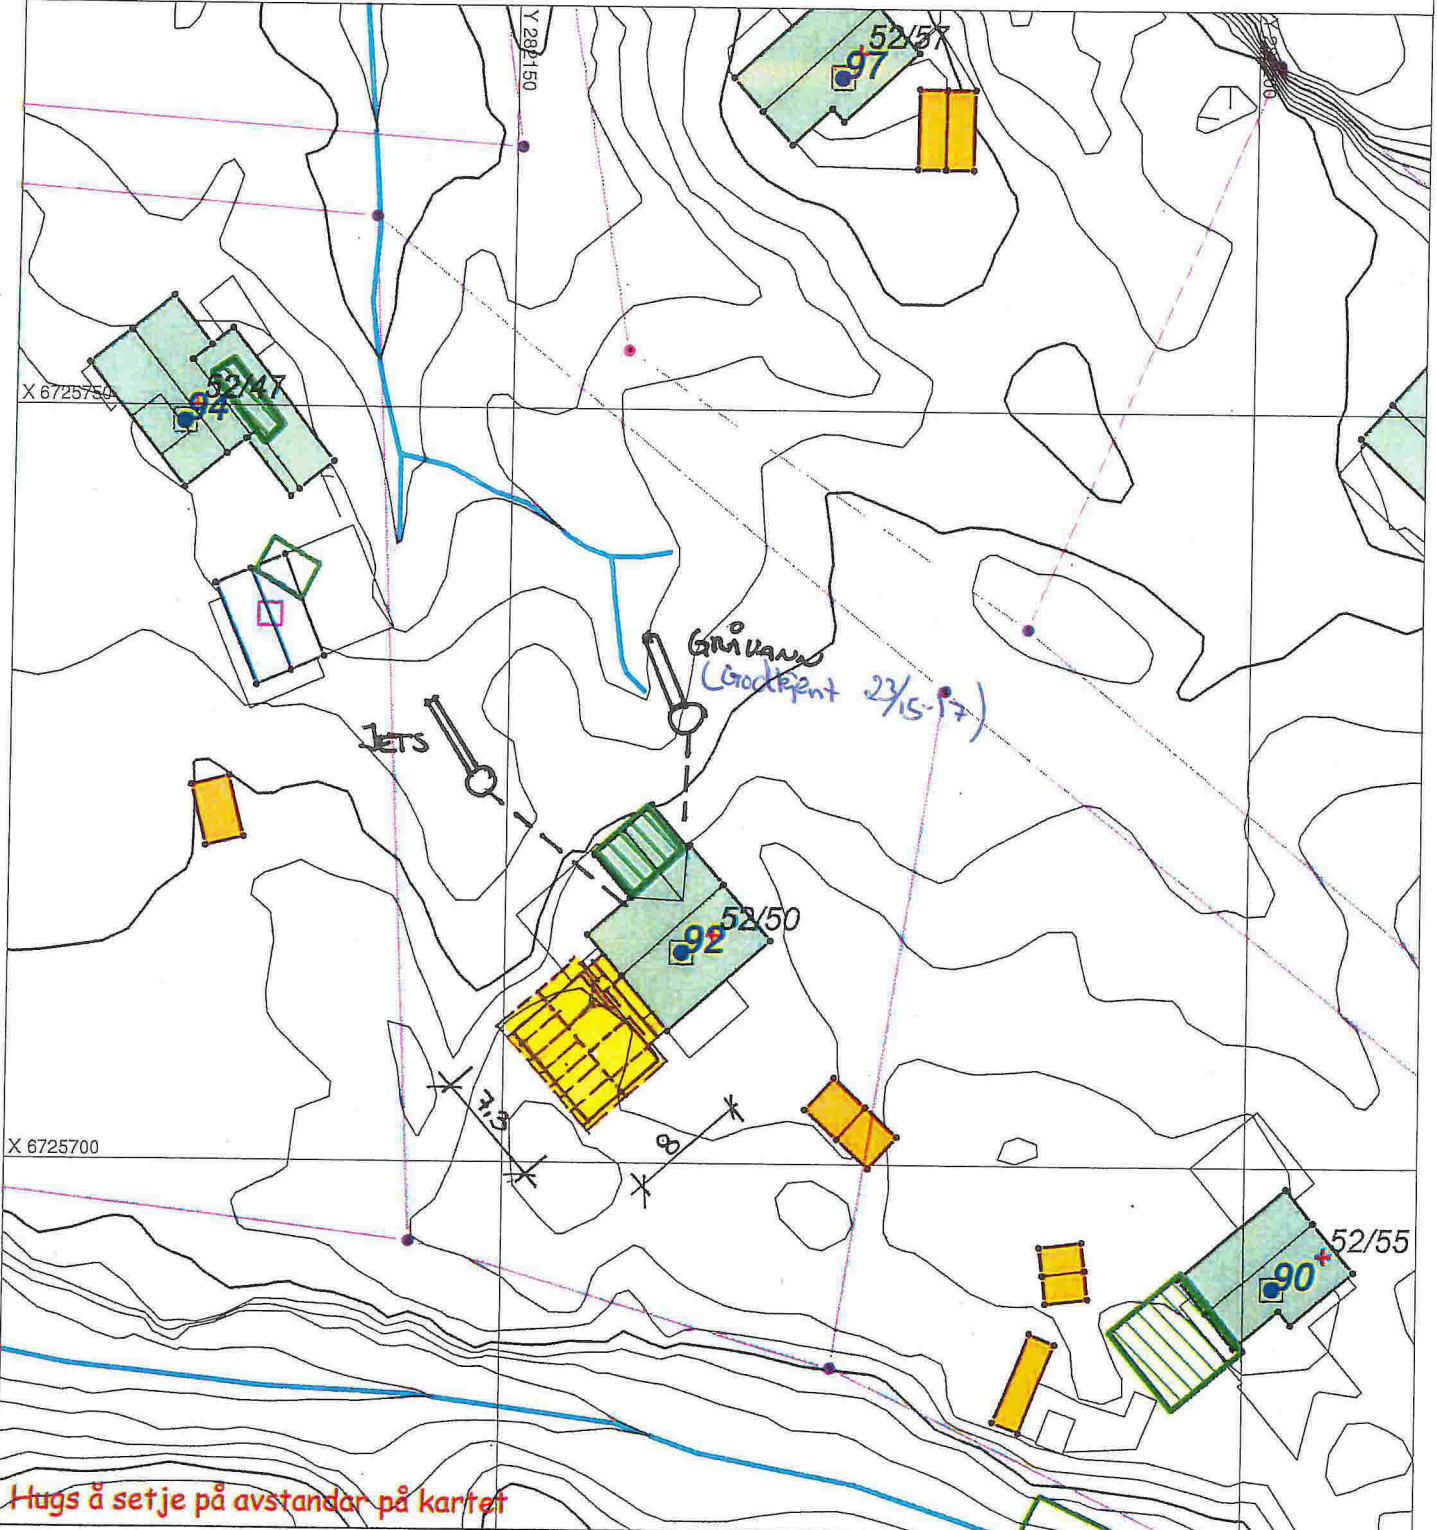

SITUASJONSPLAN

Tiltak

Underskrift Situasjonsplan

Dato