

SITUASJONSKART

Gnr/Bnr: Gnr 36 Bnr 99
 Adresse:
 Eigar/søkar: GRIPSGÅRD STIAN

D-1



MELAND
KOMMUNE



Kvalitet : FKB-B


Målestokk: 1:500
 Dato: 07.05.2018

Gjeldande plan : Kommuneplan
 Planformål : Fritidsbebyggelse

Vår referanse: HOK

- Gjerde
- Usikker eigedomsgrense
- Målt eigedomsgrense
- Bolighus
- Andre bygg

Sign.

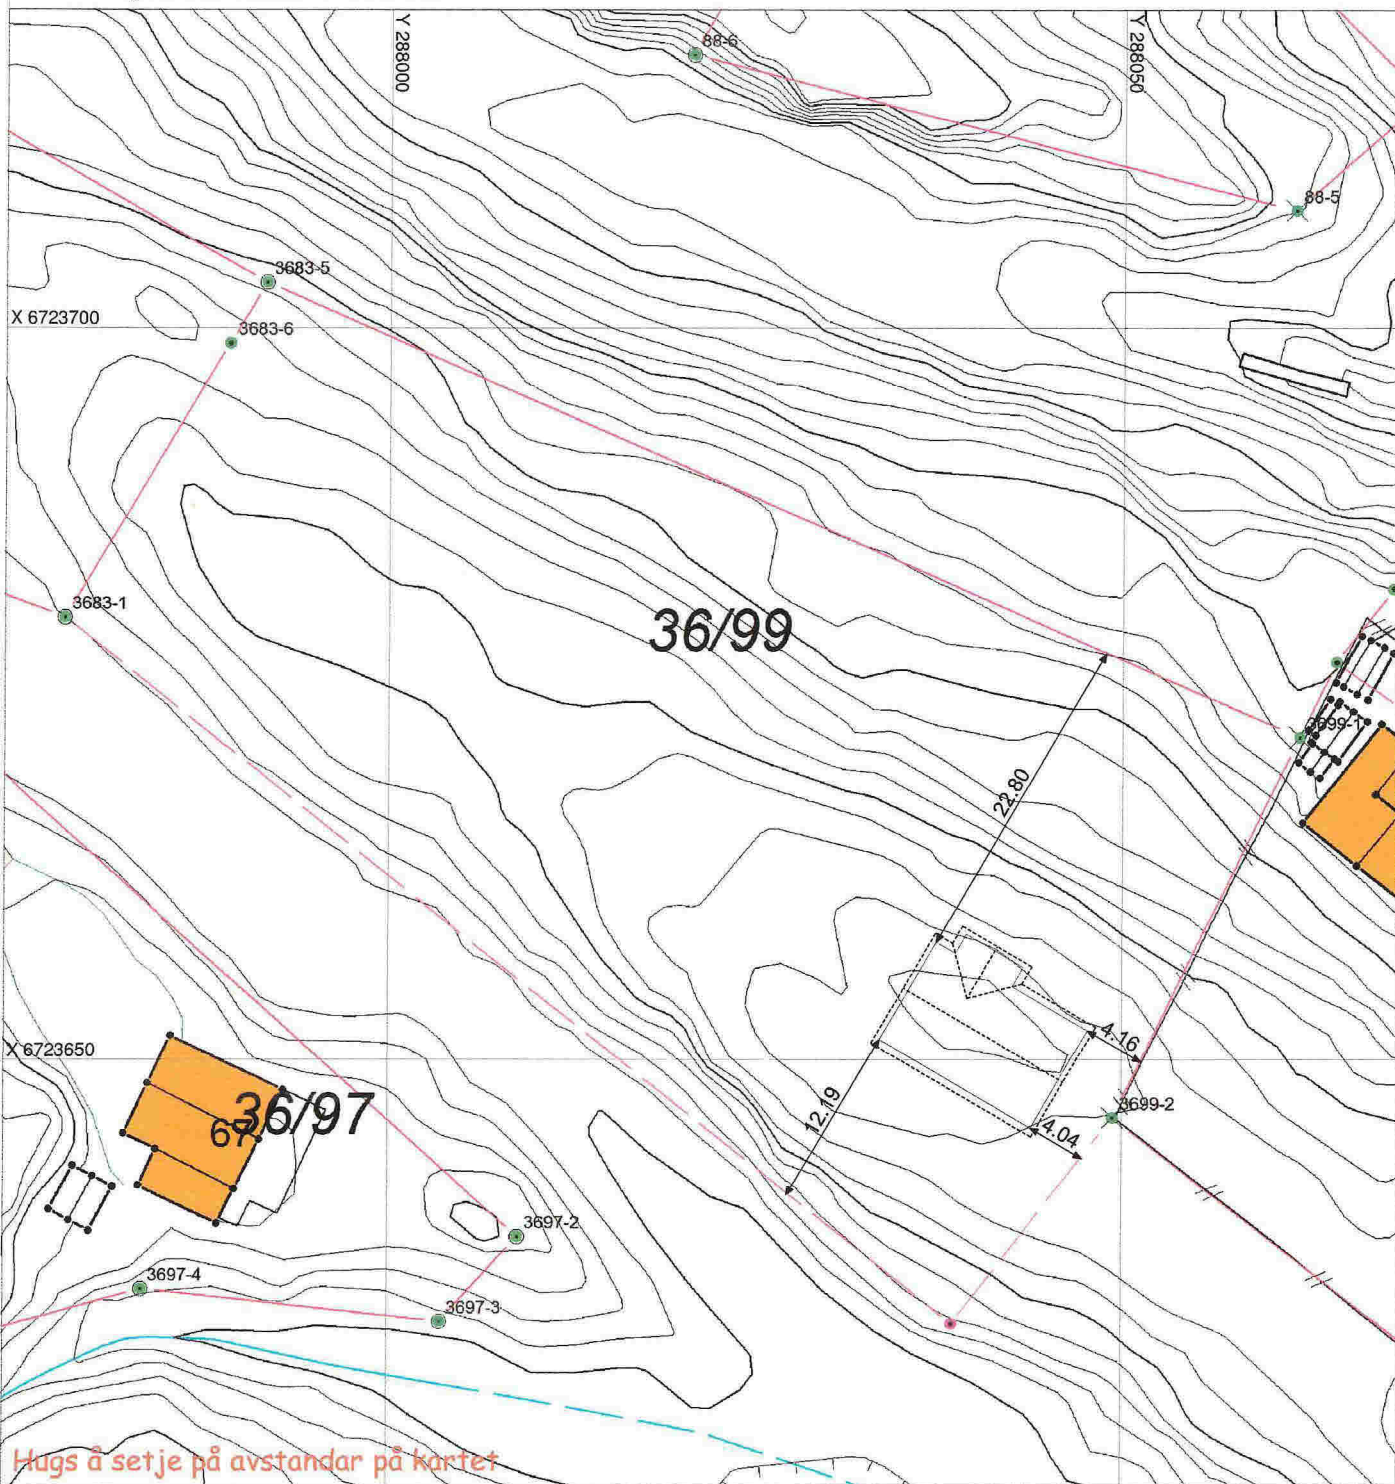

SITUASJONSPLAN

Tiltak

Underskrift Situasjonsplan

Dato

SITUASJONSKART

Gnr/Bnr: Gnr 36 Bnr 99
Adresse:
Eigar/søkar: GRIPSGÅRD STIAN
Kvalitet : FKB-B

D-2

Målestokk: 1:1000
Dato: 07.05.2018








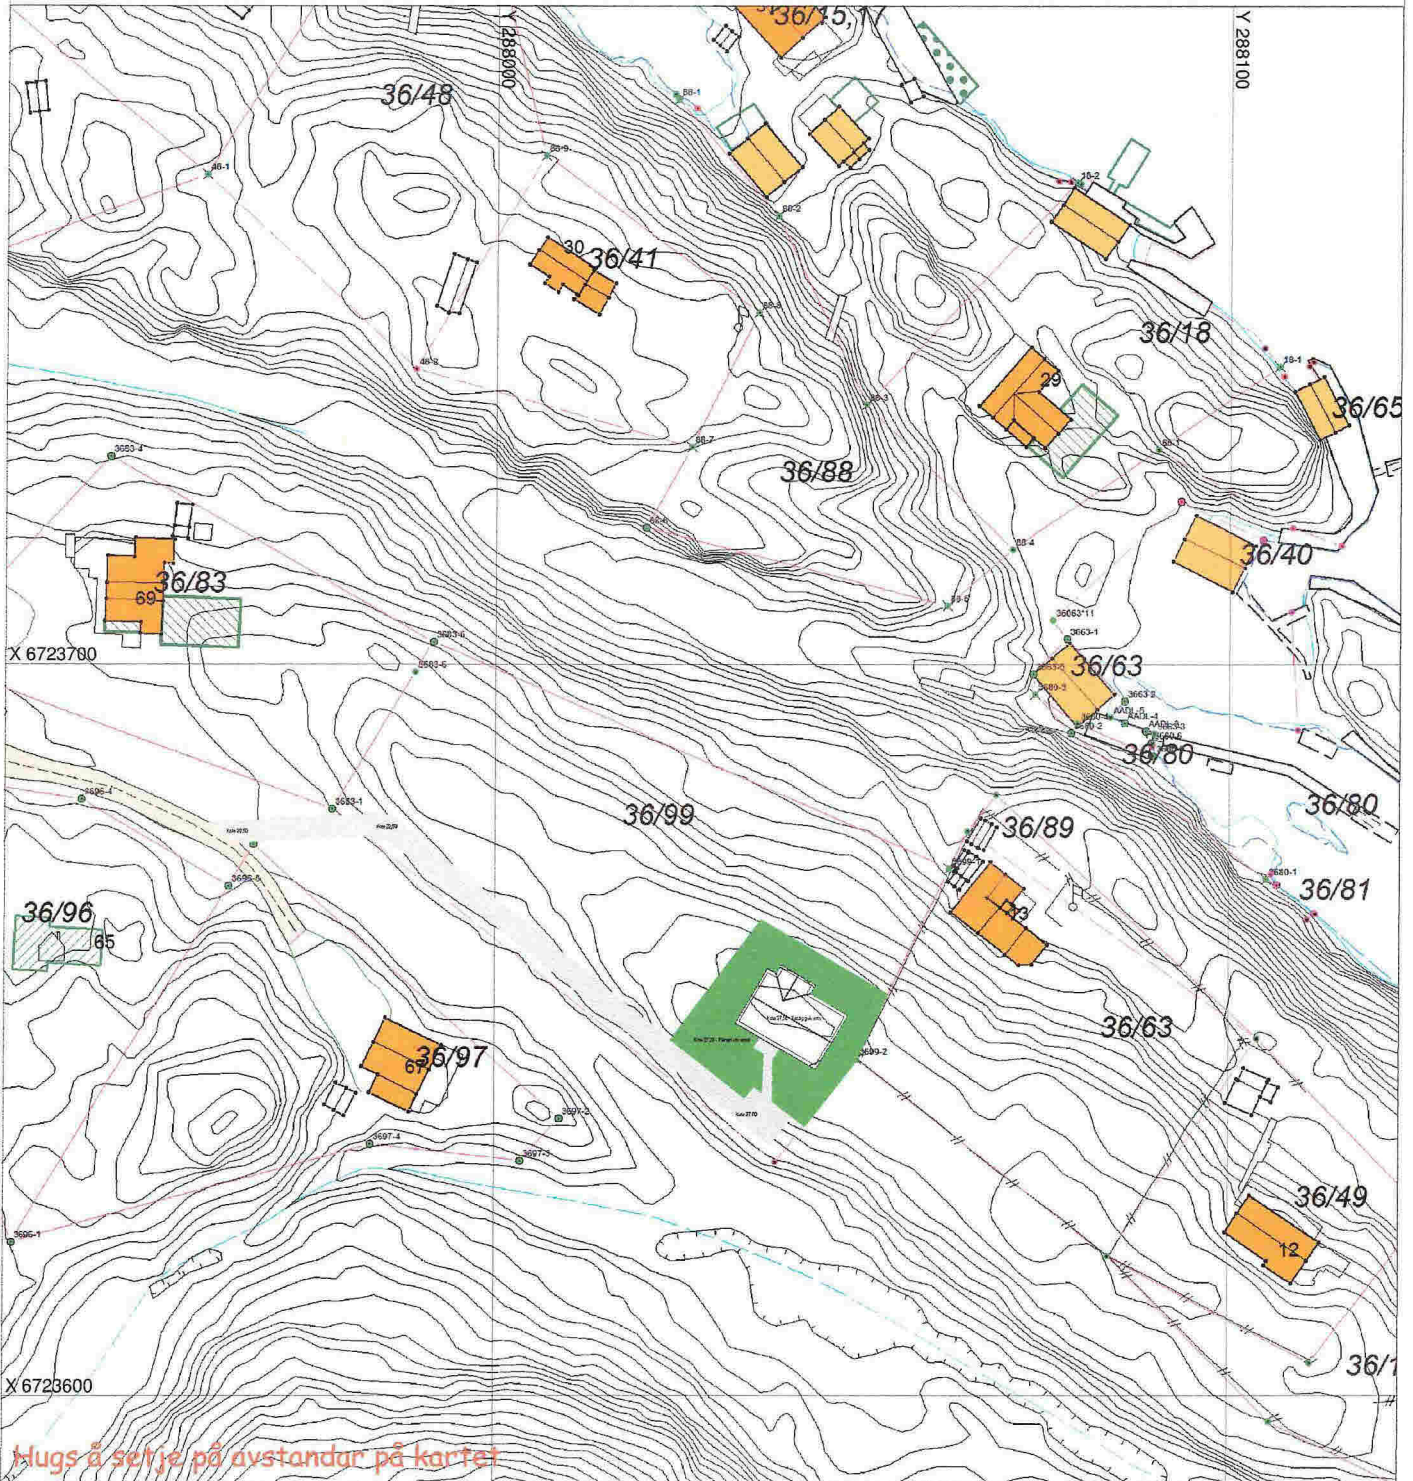
MELAND
KOMMUNE



Gjeldande plan : Kommuneplan
Planformål : Fritidsbebyggelse
Vår referanse: HOK

Sign.

-  Gjerde
-  Usikker eigedomsgrænse
-  Målt eigedomsgrænse
-  Bolighus
-  Andre bygg



SITUASJONSPLAN


 Tiltak

Underskrift Situasjonsplan

Dato


D-3

07

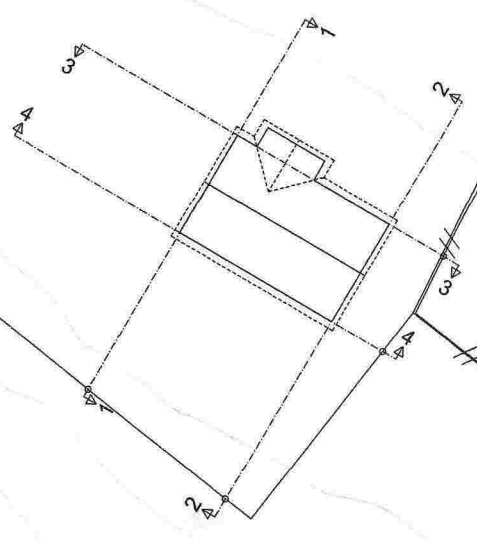

E-1

Snitt A - A

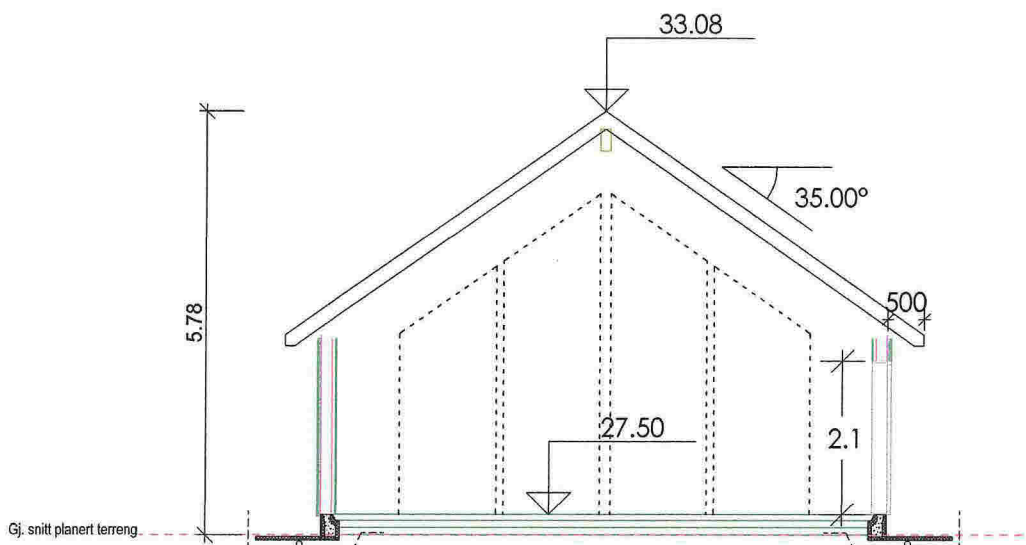

Hytte Ådland

DATA DESIGN SYSTEM
ARBEIDSTØY FOR ARKITEKTER

Fjeldstad & Sandvik
TØMRERTEAM

Tiltakshaver: Stian Gripskård

Byggeplass: Ådland

Kommune: Meland

Gnr: 38 Bnr: 99 Måt: I

Snitt A-A

Dato: 18.06.2018

Tegn: RF


Prosjekt nr.:

Tegn.nr: 507


Hytte Ådland

Fasade :


E-2

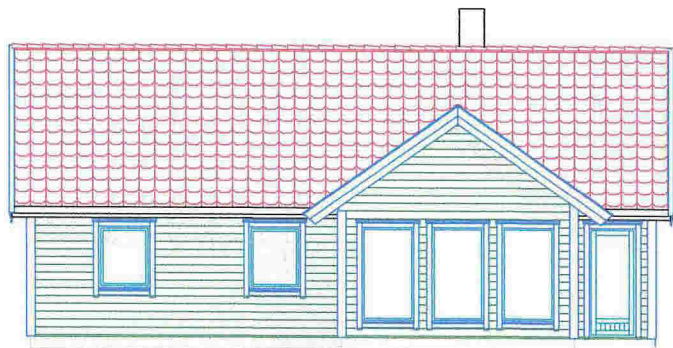


Fasade :

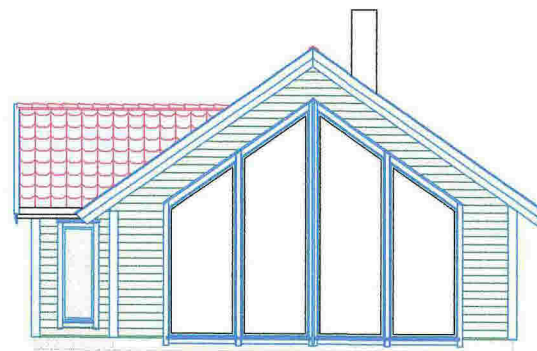

Fasade :

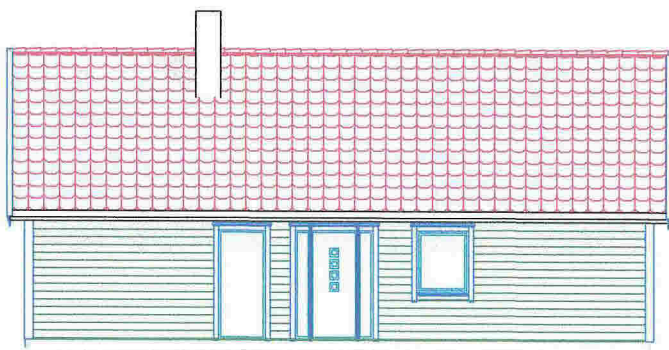

Fasade :

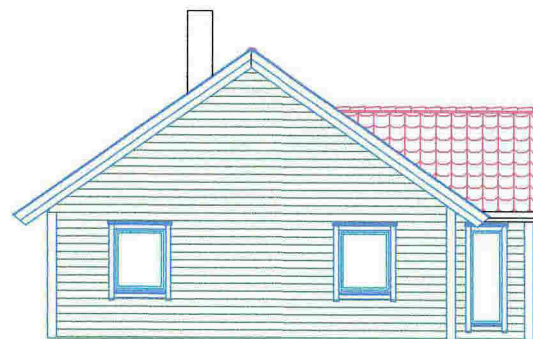

Hytte Ådland

DATA DESIGN SYSTEM

Fjeldstad & Sandvik
TØMRERTEAM



Tiltakshaver: **Stian Gripskård**
Byggeplass: **Ådland**
Kommune: **Meland**
Gnr: **38** Bnr: **99** Mål: **1 : 100 / A3**
Fasader

Dato: **26.04.2018**
Tegn: **RF**
Prosjekt nr.:
Tegn.nr: **502**

Hytte Ådland

© Tegningen er beskyttet i.h.t. lov om opphavsrett.

E-3

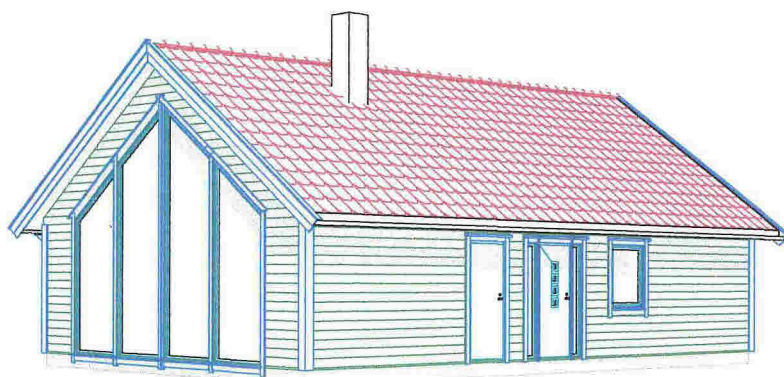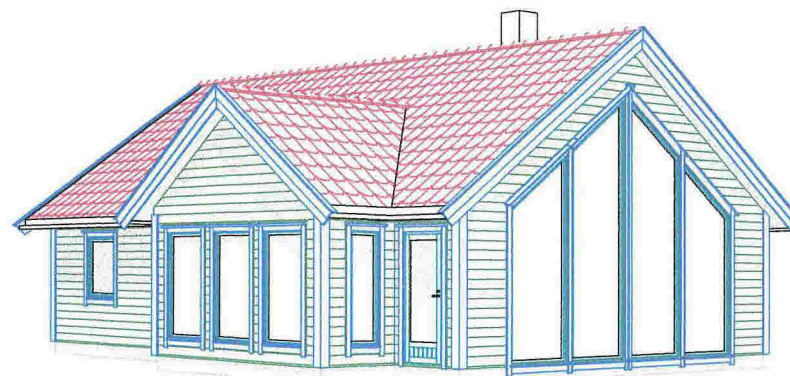

Hytte Ådland




Tiltakshaver: Stian Gripskård
Byggeplass: Ådland
Kommune: Meland
Gnr: 38 Bnr: 99 Mål: 1 : 100 / A3
Perspektiv



Dato: 26.04.2018
Teig: RF
Prosjekt nr.:
Teig.nr: 503

Hytte Ådland

Plan: E-4

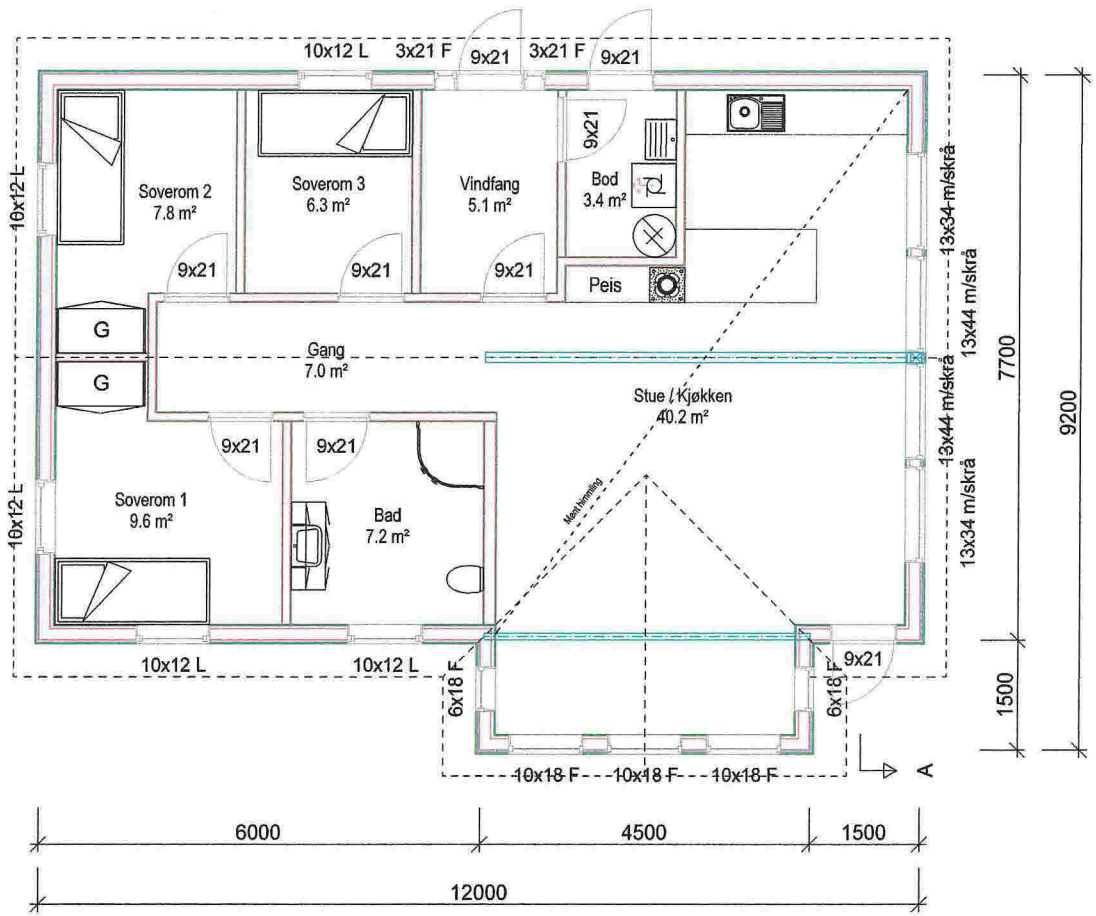

Arealer:

BYA = 99,2 m²

BRA = 90,5 m²

Hytte Ådland



Tiltakshaver: Stian Gripskård

Byggeplass: Ådland

Kommune: Meland

Gnr: 38 Bnr: 99 Mål: 1 : 100 / A4

Plan

Dato: 26.04.2018


Tegn: RF

Prosjekt nr.:

Tegn.nr: 501

Hytte Ådland


E-5

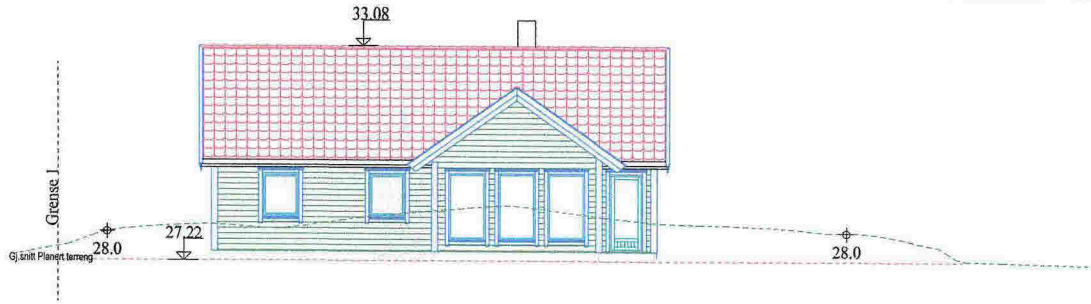


Snitt 3 - 3



Snitt 4 - 4

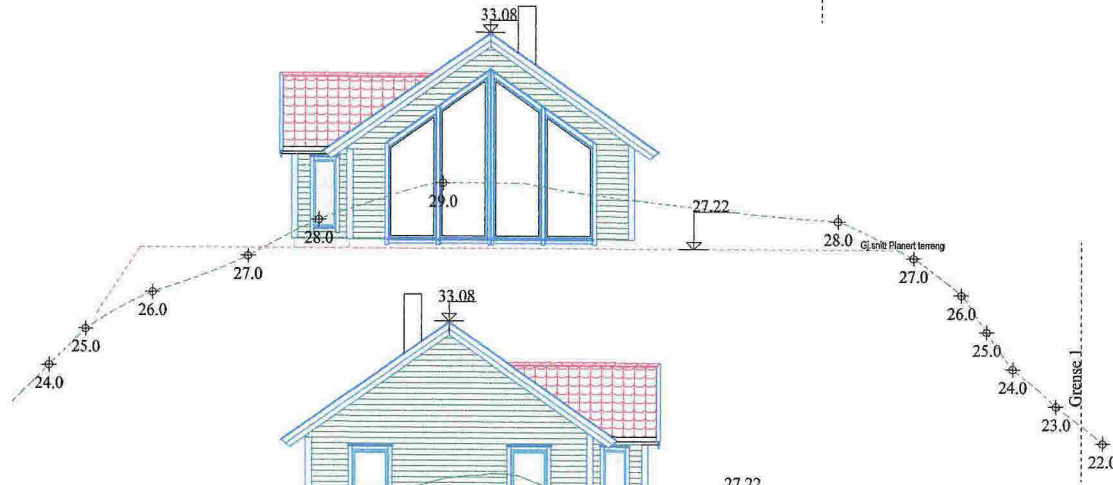

Snitt 1 - 1

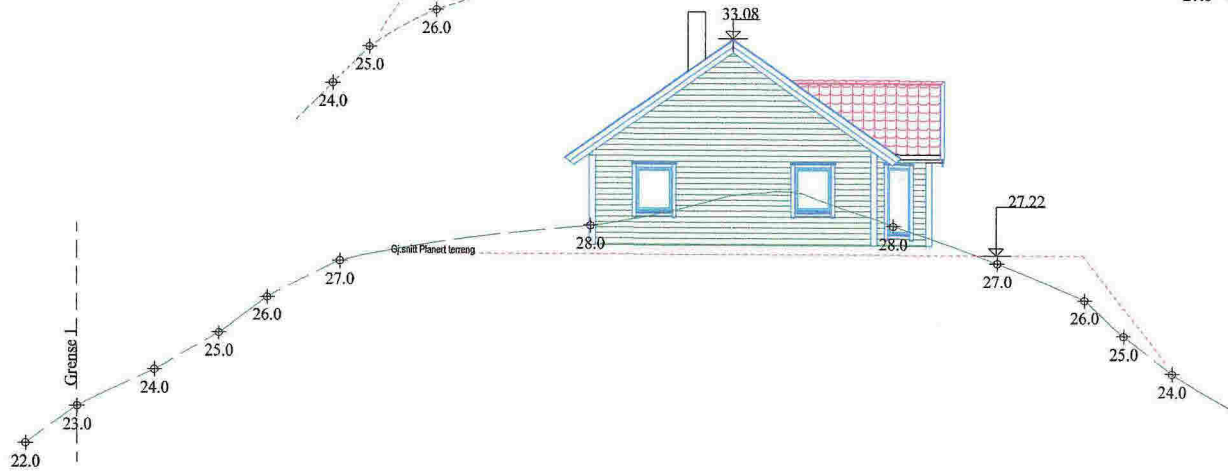

Snitt 2 - 2

Hytte Ådland

Tilskalshver: Stian Gripskård		Date: 06.06.2018
Byggeslett: Ådland		Team: RF
Kommune: Meland		Prosjekt nr.:
Gar: 38	Bar: 99	MÅK: 1: 100 / A2
Terreng Snitt		Team nr: 504
		Hytte Ådland