

# SITUASJONSKART

Gnr/Bnr: Gnr 25 Bnr 126  
Adresse: Fosse 146  
Eigar/søkar: Fosse Leiv Jan

Kvalitet : FKB-B

Gjeldande plan : Kommuneplan  
Planformål : LNF

Vår referanse: Hok

Sign. ....

D-1


Målestokk: 1:500  
Dato: 13.06.2018



13-July-2018  
MELAND  
KOMMUNE



- |  |                        |  |            |
|--|------------------------|--|------------|
|  | Gjerde                 |  | Bolighus   |
|  | Usikker eigedomsgrænse |  | Andre bygg |
|  | Målt eigedomsgrænse    |  |            |

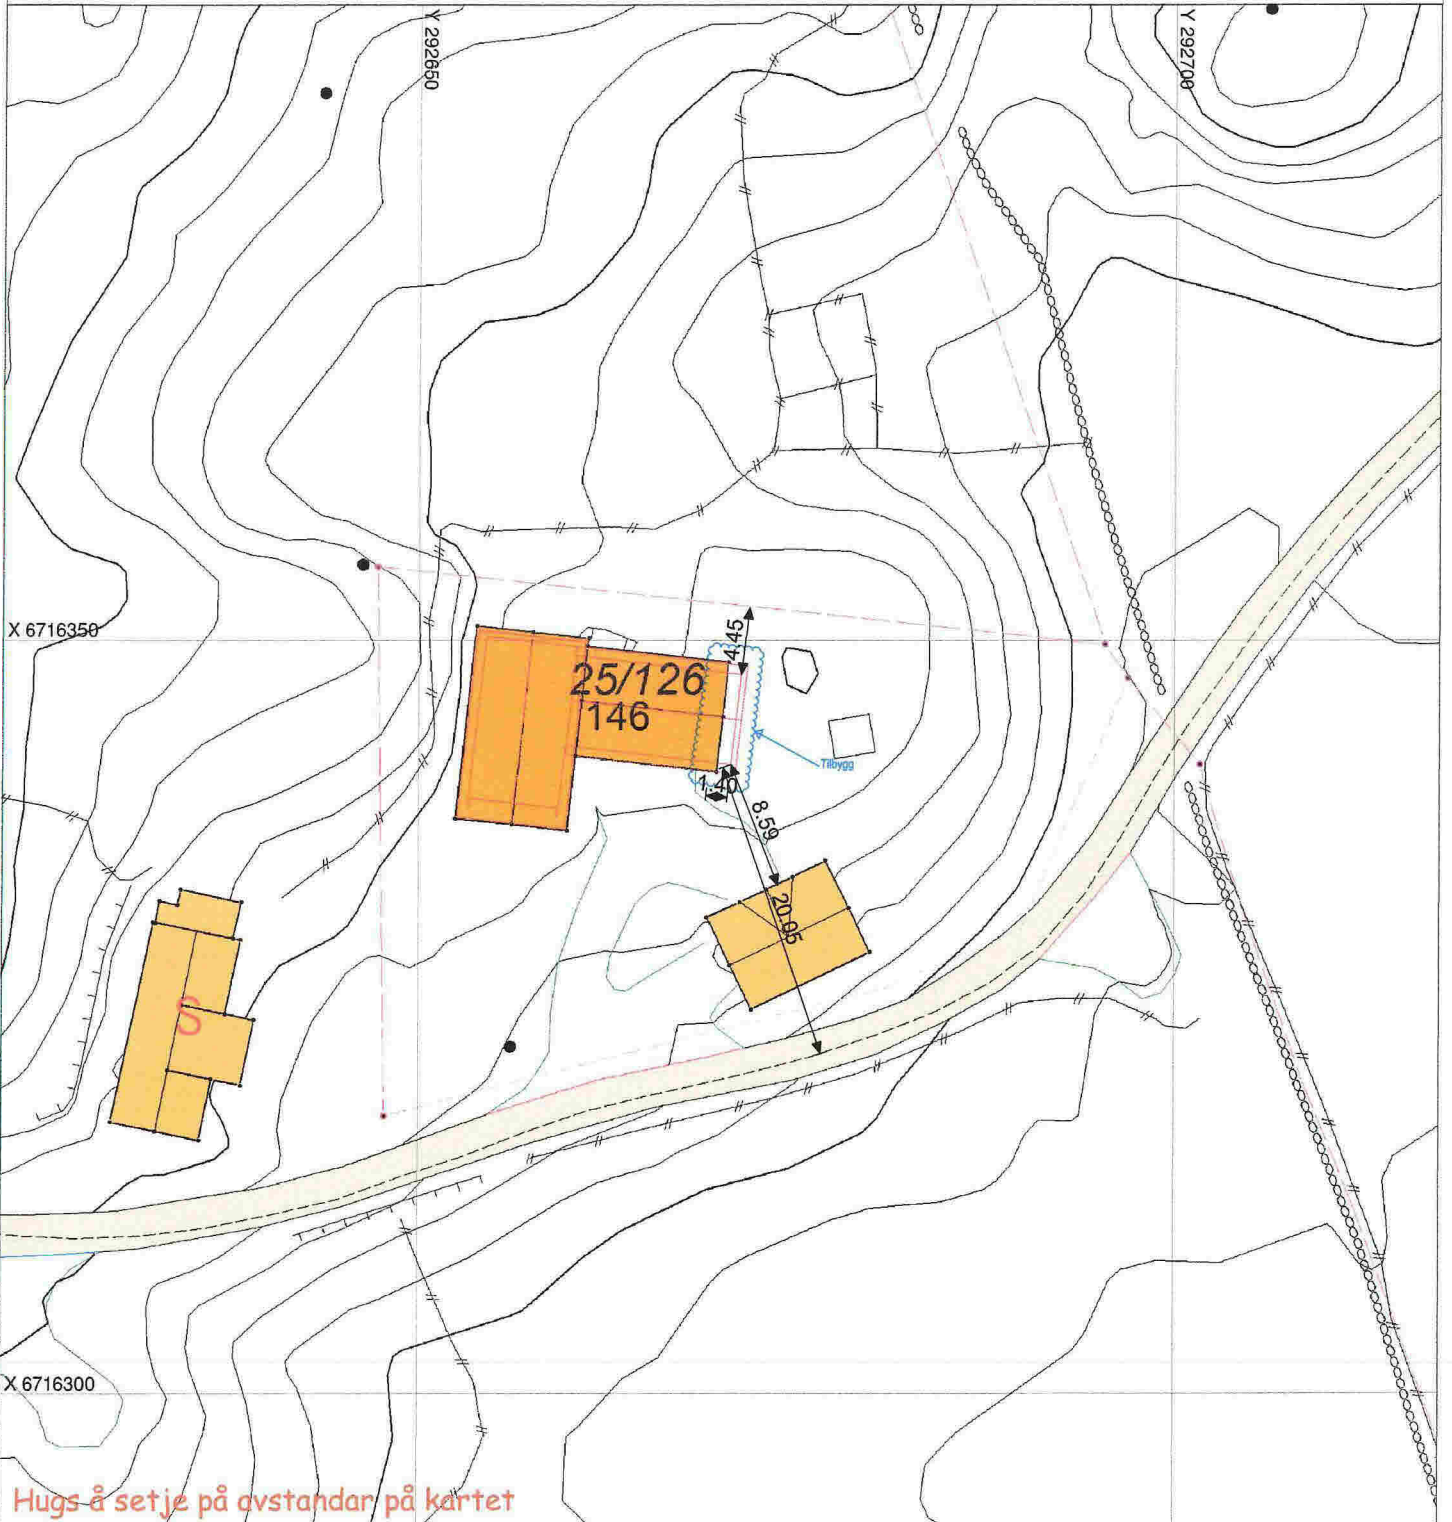

Hugs å setje på avstandar på kartet

## SITUASJONSPLAN


Tiltak

Underskrift Situasjonplan

Dato

E-1

# Fasader eksisterende

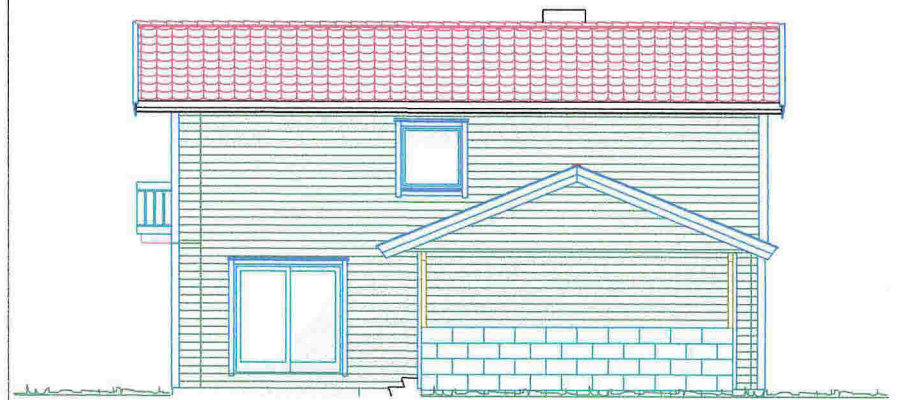

Tilbygg Fosse

DATA DESIGN SYSTEM

**Fjeldstad & Sandvik**  
TOMMERTEAM

Tiltakshaver: Leiv Jan Fosse  
Byggeplass: Fosse 146  
Kommune: Meland  
Gnr: 25 Bnr: 126 Mål: 1 : 100 / A3  
Fasader

Dato: 13.06.2018  
Teqn: RF  
Prosjekt nr.:  
Teqn.nr: 502  
Tilbygg Fosse


© Tegningen er beskyttet i.h.t. lov om opphavsrett.






Snitt A - A

E-3

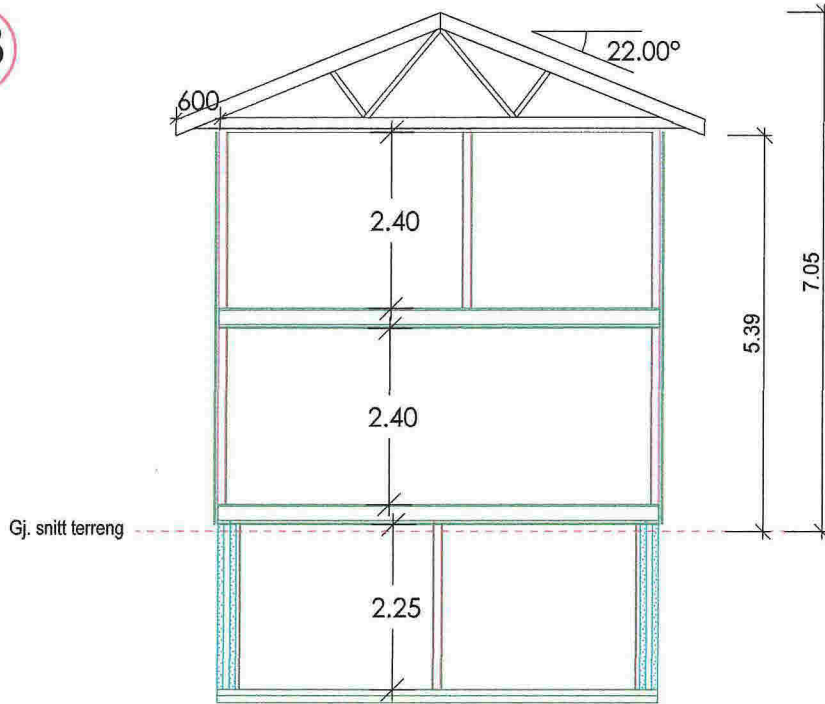

Snitt B - B

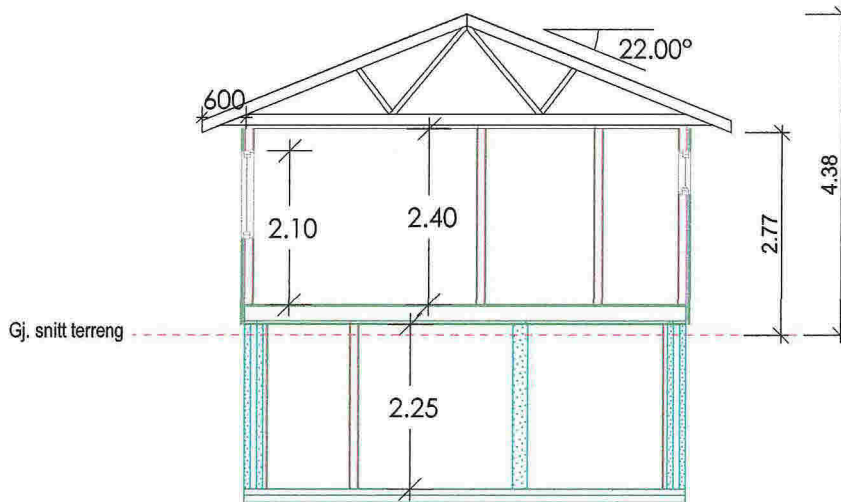

Tilbygg Fosse

DATA DESIGN SYSTEM

Fjeldstad & Sandvik  
TØMRERTEAM

Tiltakshaver: Leiv Jan Fosse  
 Byggeplass: Fosse 146  
 Kommune: Meland  
 Gnr: 25    Bnr: 126    Mål: 1 : 100 / A4  
 Snitt

Dato: 13.06.2018  
 Tegn: RF  
 Prosjekt nr.:  
 Tegn.nr.: 503  
 Tilbygg Fosse

FASADE:

E-4




FASADE:



FASADE:



FASADE:

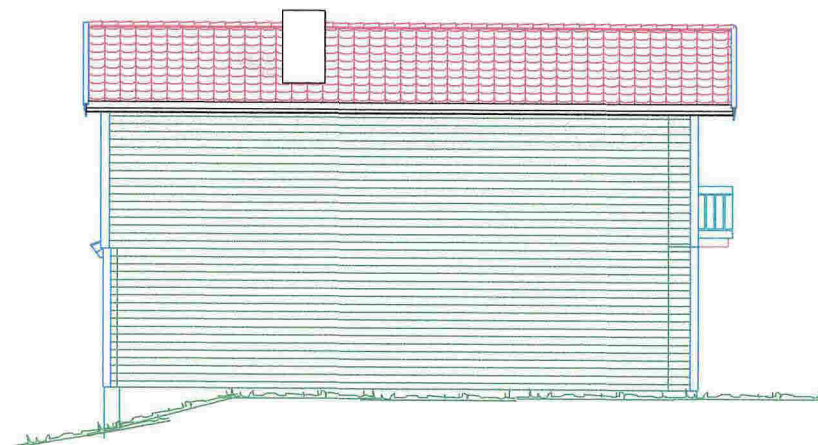

Tilbygg Fosse

DATA DESIGN SYSTEM

**Fjeldstad & Sandvik**  
SØMRETEAM


Tiltakshaver: **Leiv Jan Fosse**  
 Bvøgeplass: **Fosse 146**  
 Kommune: **Meland**  
 Gnr: 25 Bnr: 126 Mål: 1 : 100 / A3  
 Fasader

Dato: 13.06.2018  
 Teqn: RF  
 Prosjekt nr.:  
 Teqn nr.: 502  
 Tilbygg Fosse

© Tegningen er beskyttet i.h.t. lov om opphavsrett.

E-5

## 1.Etg Ny:

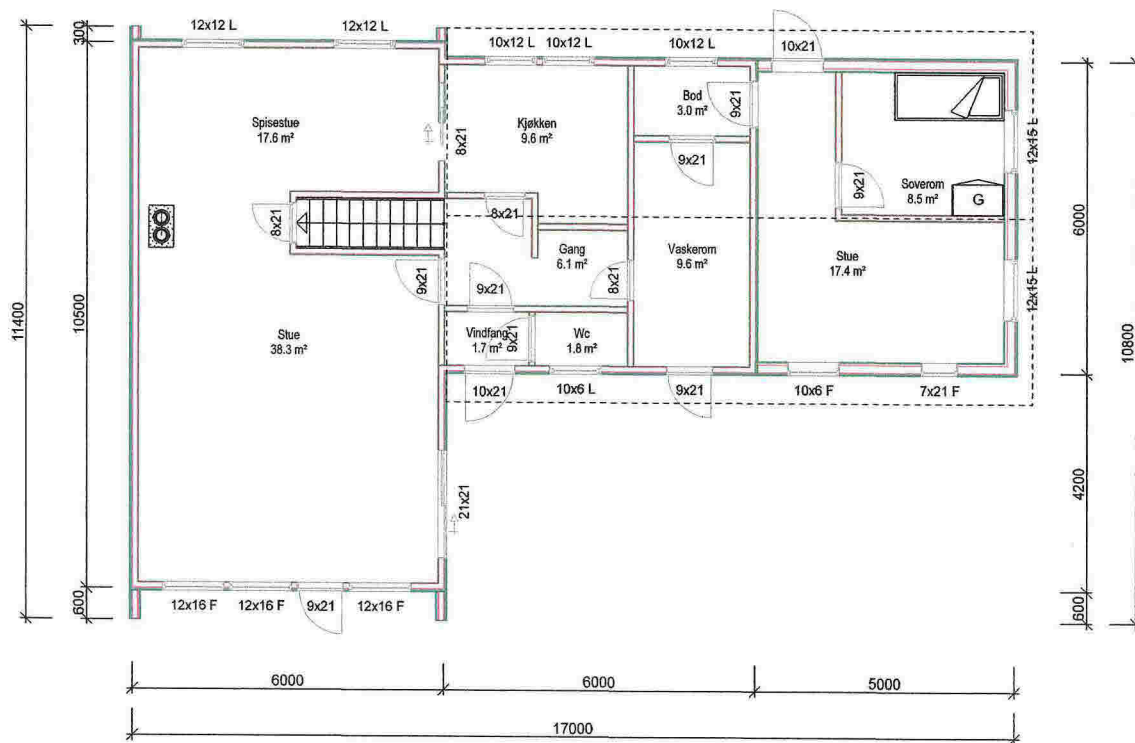

Arealer:

BRA eksisterende:

- Kjeller 57,5 m<sup>2</sup>

- 1. etg. 94,1 m<sup>2</sup>

- 2. etg. 61,1 m<sup>2</sup>

BRA eksisterende totalt = 212,7 m<sup>2</sup>

BRA ny:

- 1. etg. 27,3 m<sup>2</sup>

BRA ny totalt = 240 m<sup>2</sup>

BYA eksisterende = 126,2 m<sup>2</sup>

BYA ny = 134,4 m<sup>2</sup>

Tilbygg Fosse

Tiltakshaver: <u>Leiv Jan Fosse</u>		Dato: <u>13.06.2018</u>	
Byggepass: <u>Fosse 146</u>		Teegn: <u>RF</u>	
Kommune: <u>Meland</u>		Prosjekt nr.: _____	
Gnr: <u>25</u>	Bnr: <u>126</u>	Mål: <u>1 : 100 / A3</u>	Teegn.nr.: <u>501</u>
Plan			Tilbygg Fosse

© Tegningen er beskyttet i.h.t. lov om opphavsrett.

DATA DESIGN SYSTEM