

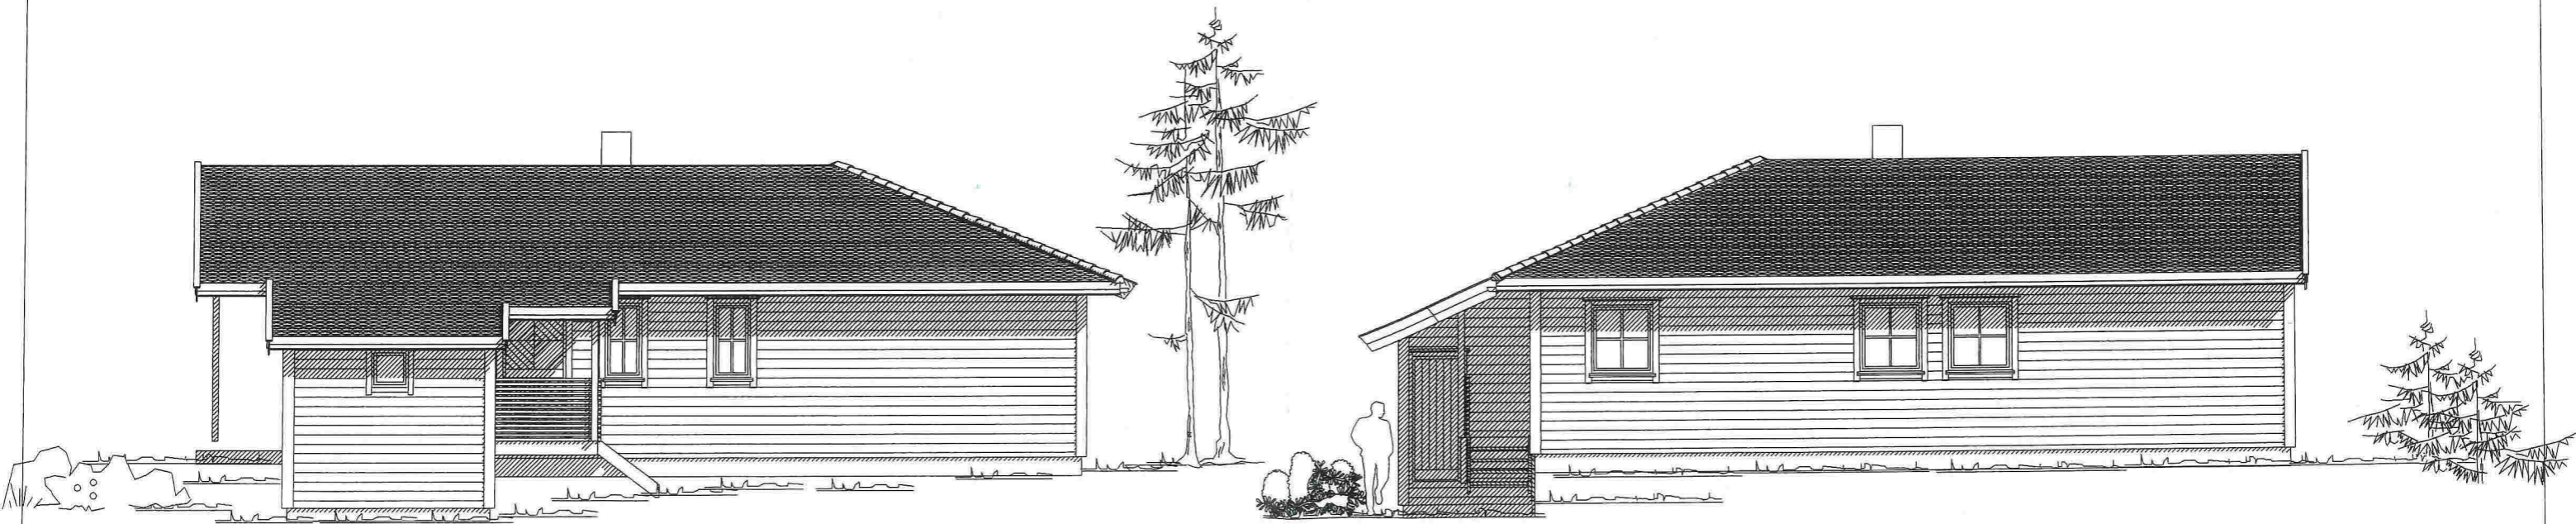


E2

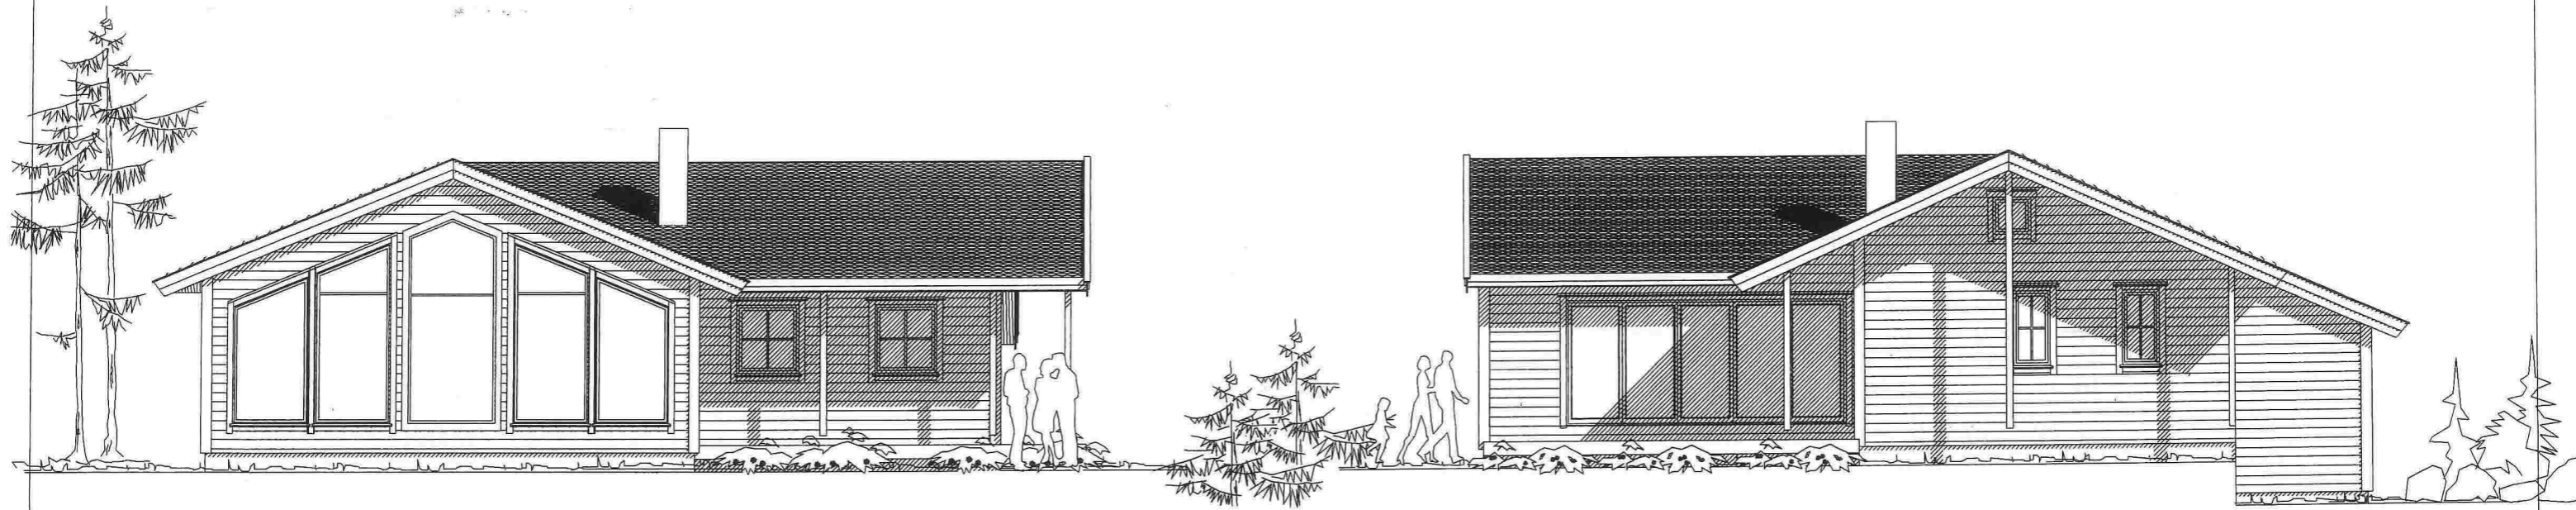

Tilbygg hytte

DATA DESIGN SYSTEM

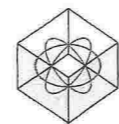

DDS-CAD

© Tegningen er beskyttet i.h.t. lov om opphavsrett.

Tiltakshaver: Øystein Olsen

Byggeplass: _____

Kommune: _____

Gnr: 57 Bnr: 57 Mål: 1 : 100

Fasader


Dato: _____

Tegn: _____

Prosjekt nr.: _____

Tegn.nr.: 502

Øystein

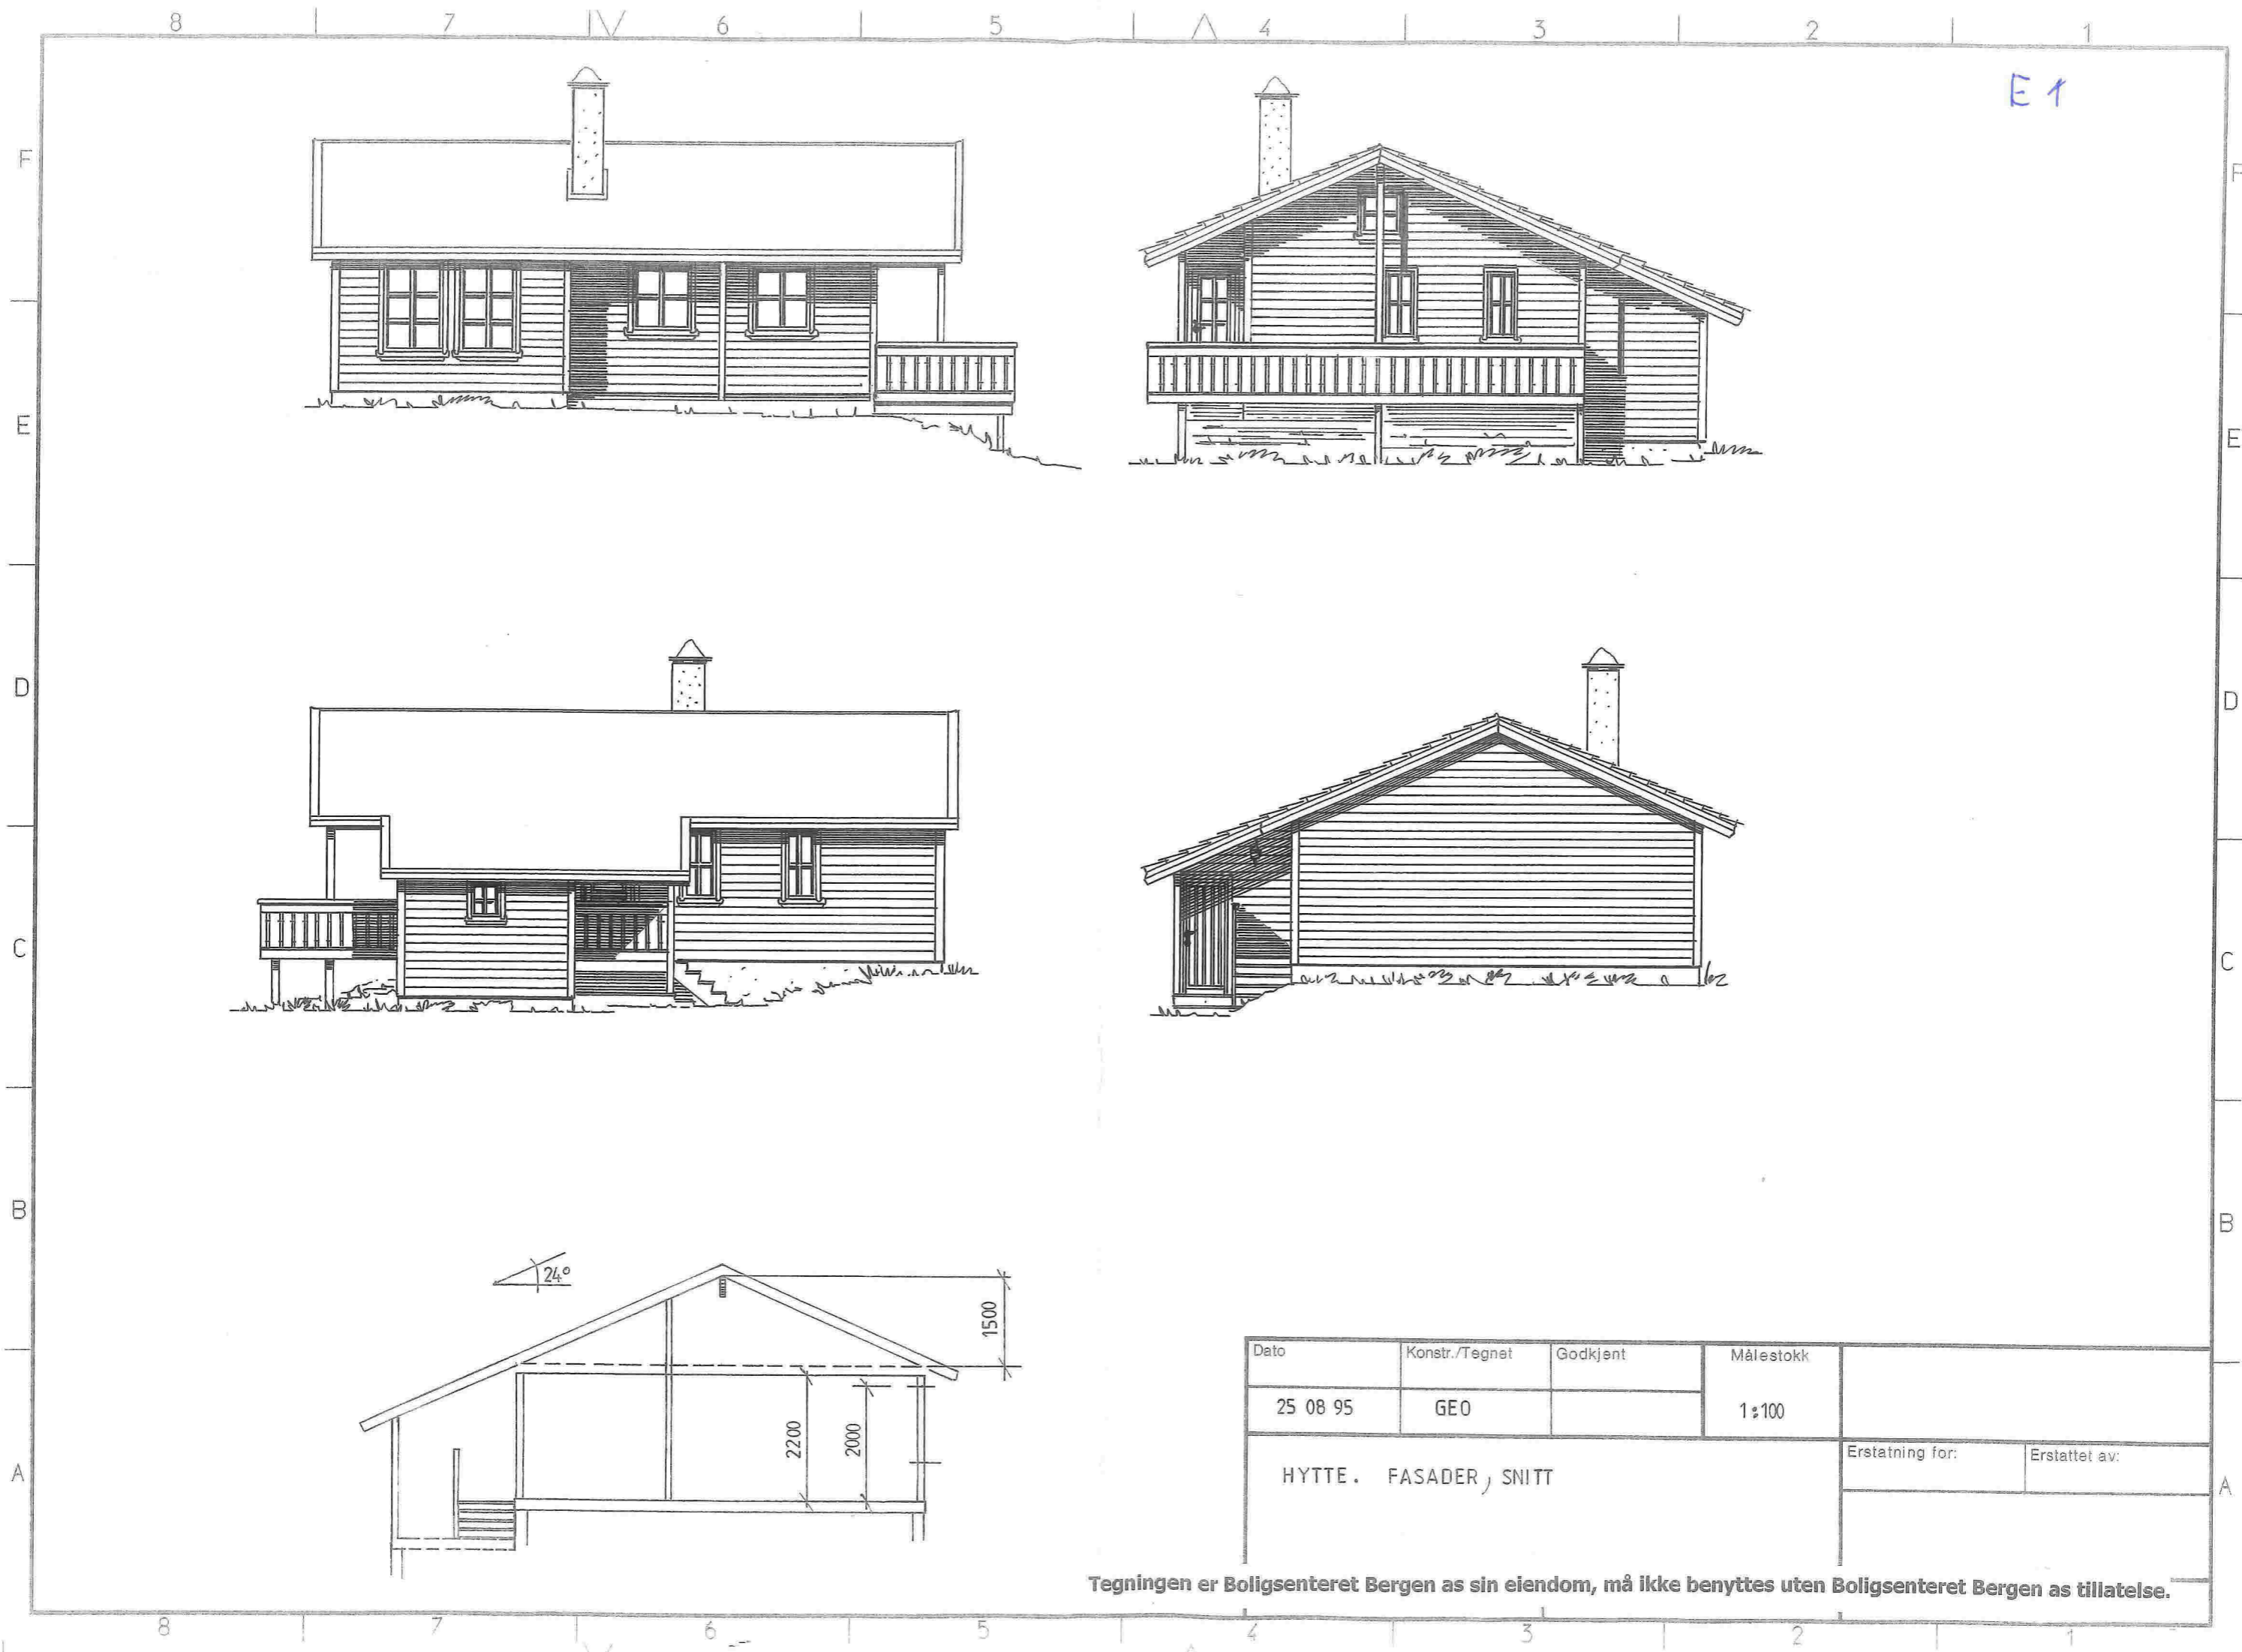

E1

Dato	Konstr./Tegnet	Godkjent	Målestokk	
25 08 95	GEO		1:100	
HYTTE . FASADER , SNITT				Erstatning for:
				Erstattet av:

Tegningen er Boligsenteret Bergen as sin eiendom, må ikke benyttes uten Boligsenteret Bergen as tillatelse.

A/S KOPPRUCOPFI - PROJEKT NS 1402, NS 1411, NS 1412