

VEDLÆSS nr IV

MELAND
KOMMUNE


EIGEDOMSKART

Gnr/Bnr: 27/17
Adresse: Moldekleiv 28
Eigar/søkar: Lilly Sæle Higdem (død)

Areal ca 2300 m²



Målestokk: 1:1000
Dato: 18.10.2010

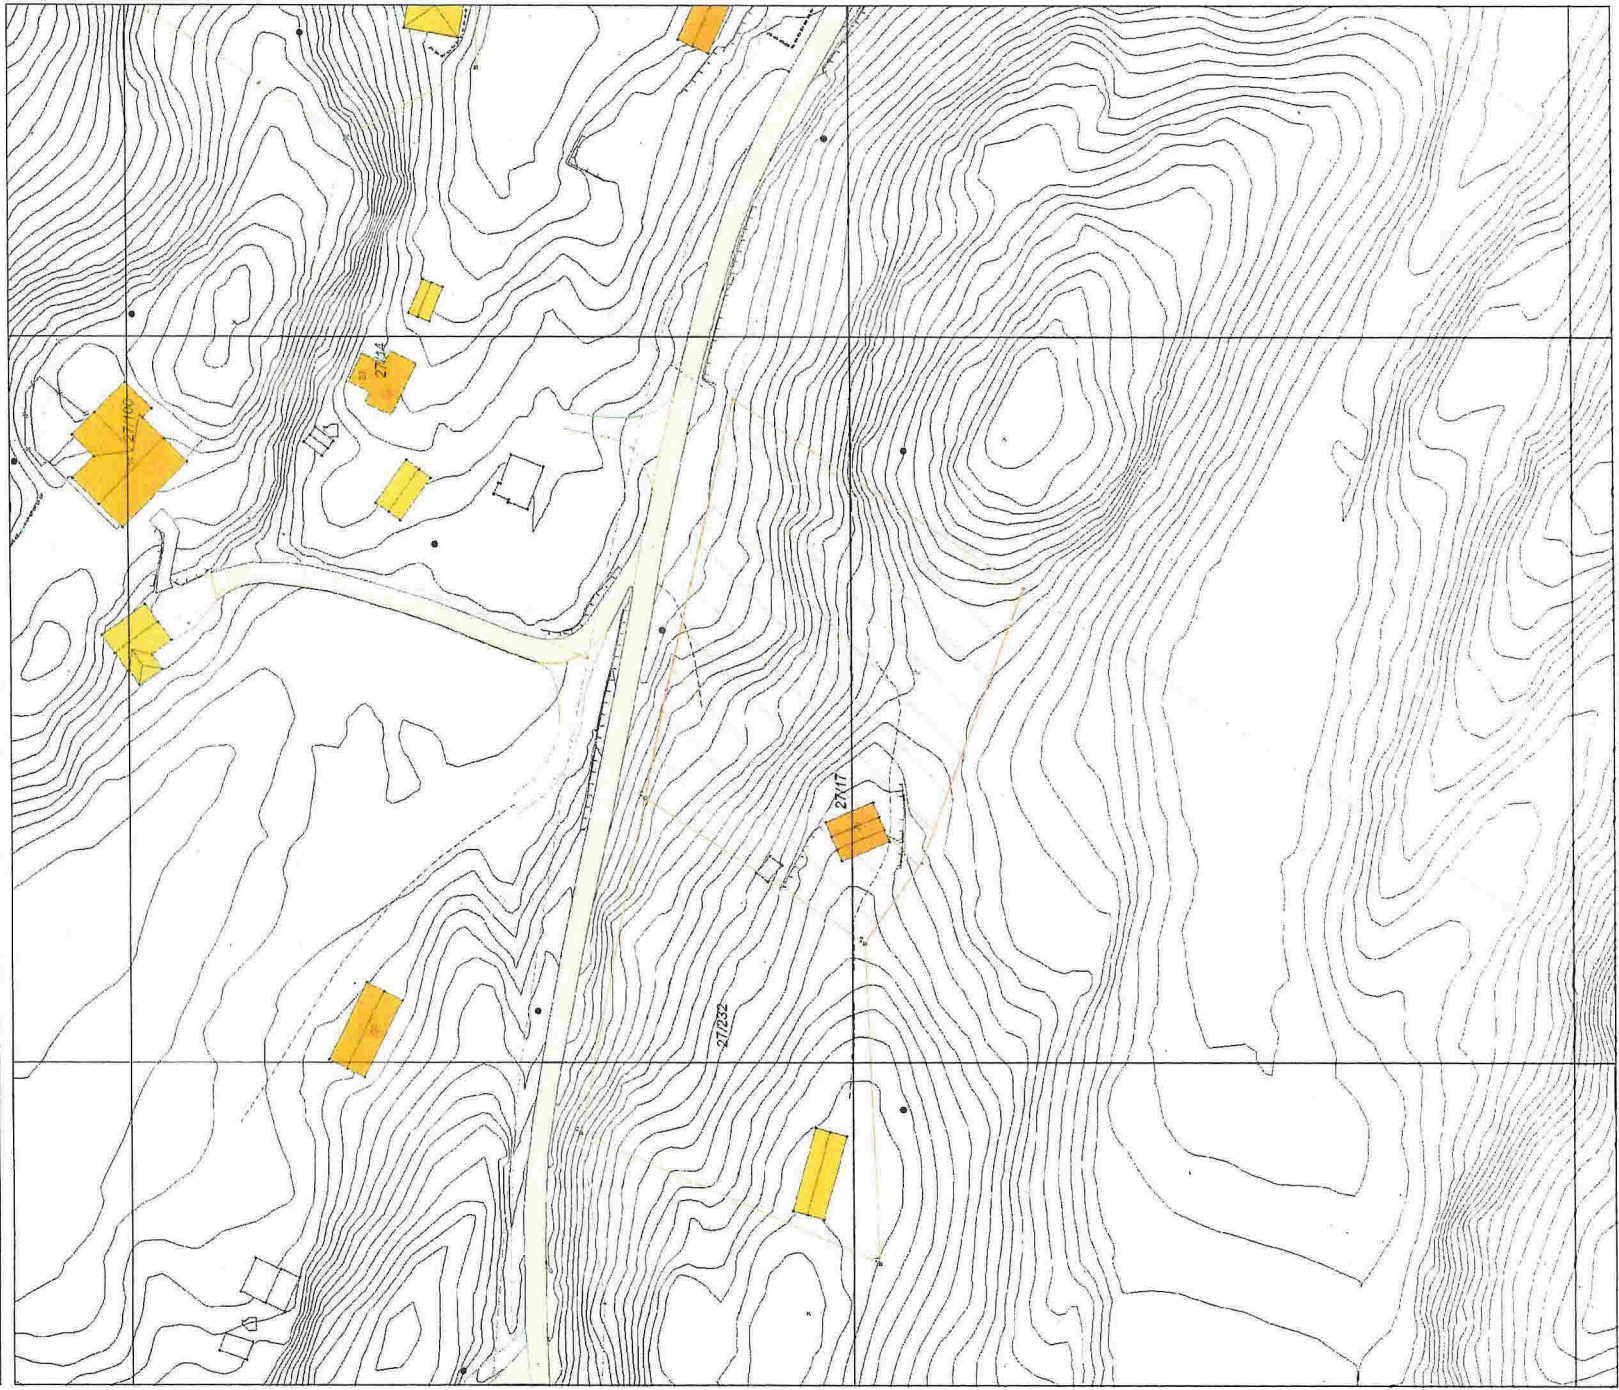

Eigedomsgranse kartmålt (usikker)
Eigedomsgranse målt (sikker)

Bolighus
Andre bygg

Valgt eigedom
12/165