

SITUASJONSKART

Gnr/Bnr: 15/6

Adresse:

Eigar/søkar:

Kvalitet :

Gjeldande plan :

Planformål :

Vår referanse:

Sign.




Målestokk: 1:1000
Dato: 20.07.2018

MELAND
KOMMUNE



- | | | | |
|--|------------------------|--|------------|
| | Gjerde | | Bolighus |
| | Usikker eigedomsgranse | | Andre bygg |
| | Målt eigedomsgranse | | |

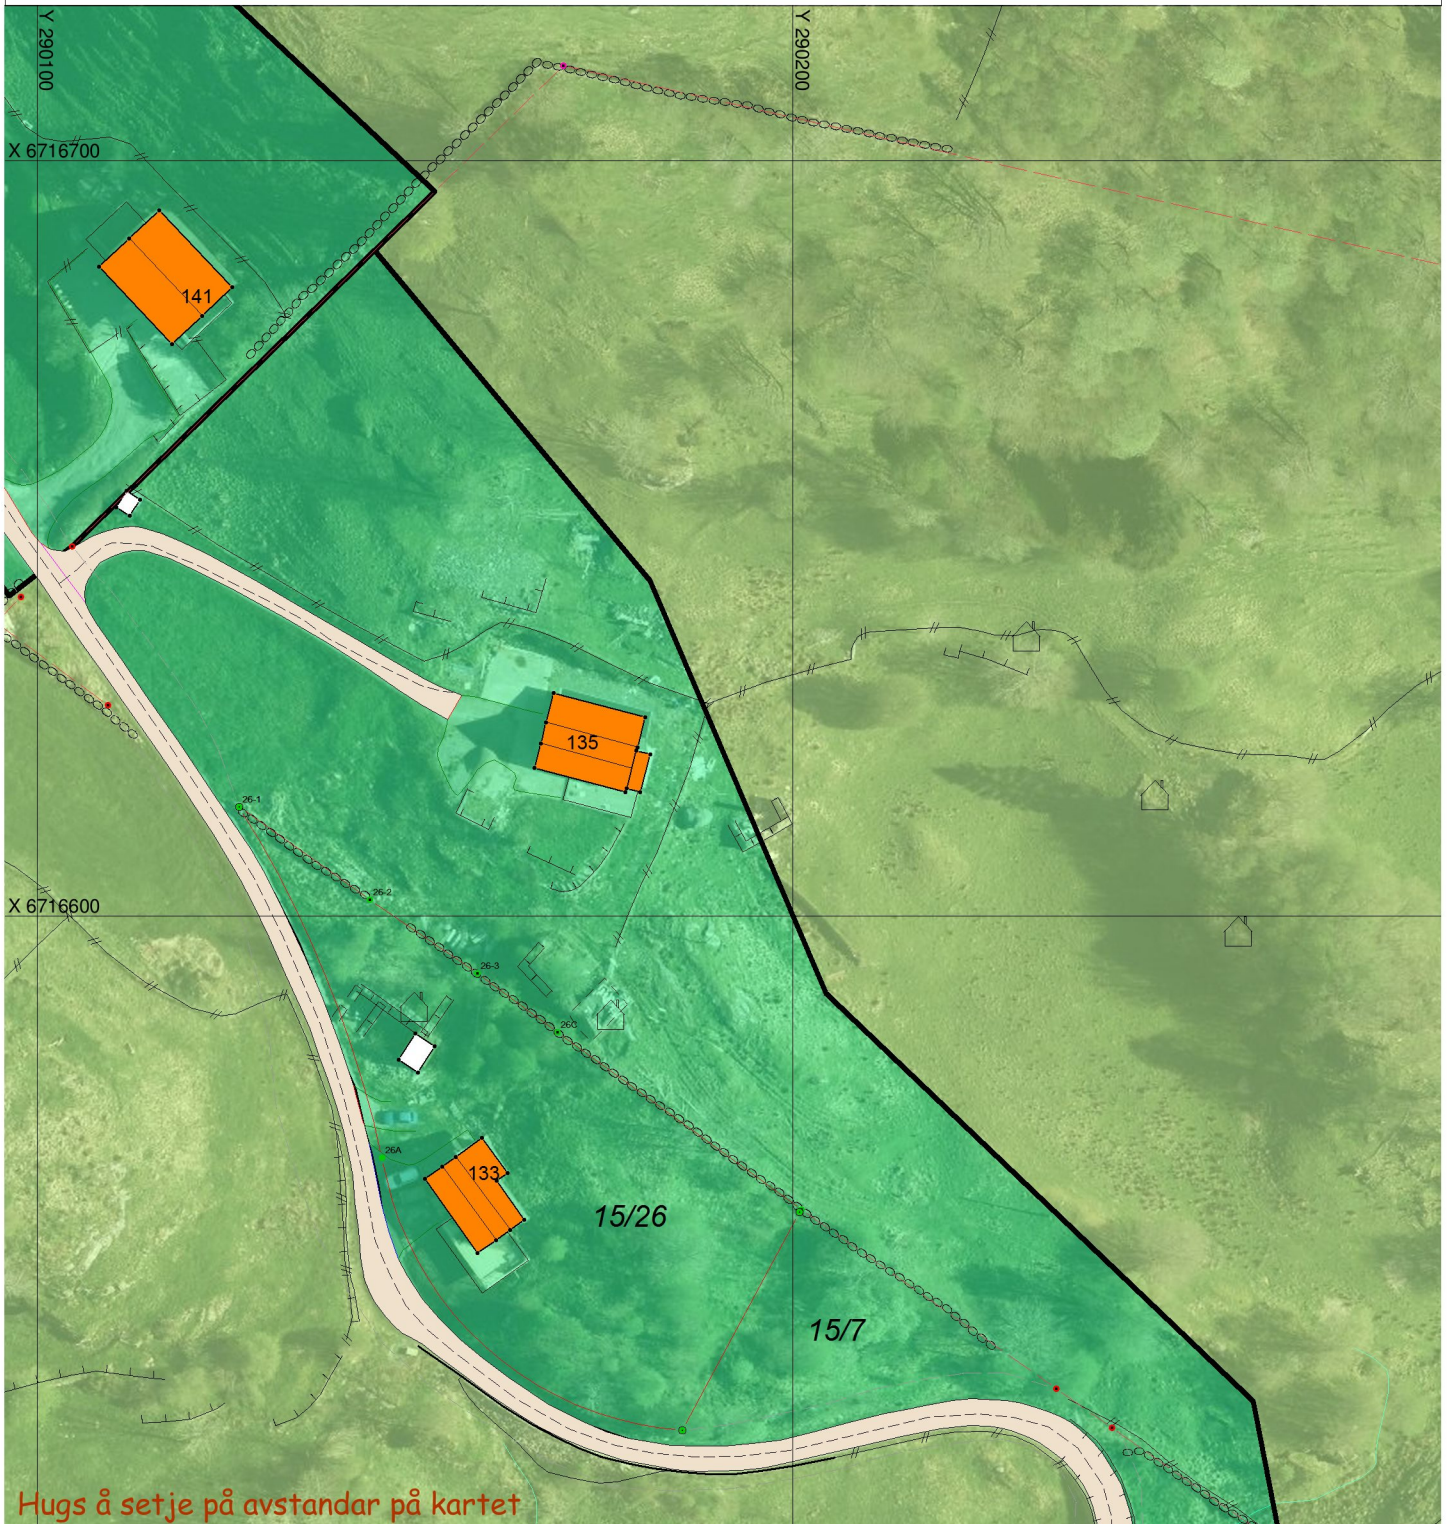

SITUASJONSPLAN

Tiltak

Underskrift Situasjonsplan

Dato