



### SITUASJONSKART

Gnr/Bnr: 55/13, 55/39  
Adresse:  
Eigar/søkar: Janne Iren Skjellanger/Aslaug Odland og Torstein Røsland



N

Kvalitet: FKB-B


Målestokk: 1:500  
Dato: 23.07.2018

Gjeldande plan: Kommuneplan  
Planformål: LNF

Vår referanse: PAS

- Gjerde
- Usikker eigedomsgrense
- Målt eigedomsgrense
- Bolighus
- Andre bygg

Sign. ....

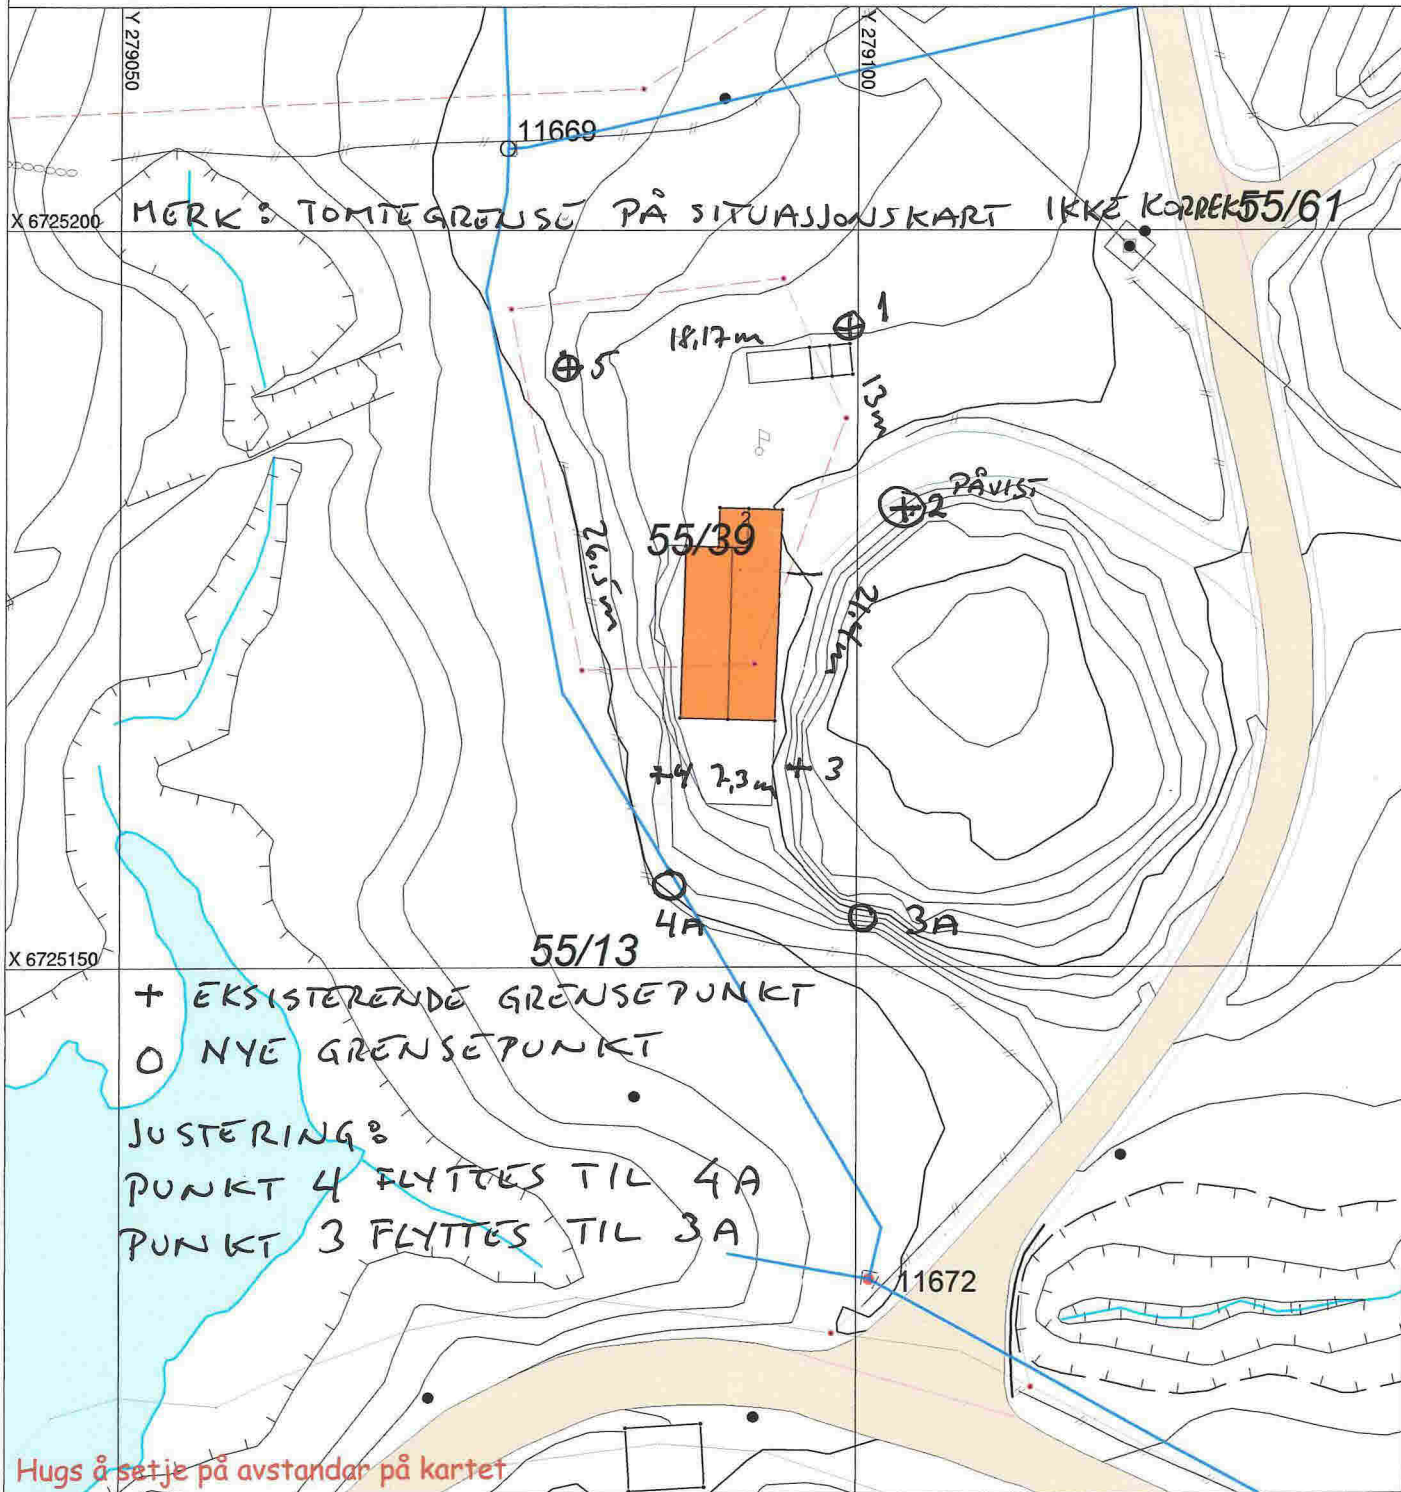

### SITUASJONSPLAN

Tiltak

Underskrift Situasjonsplan Dato