

# SITUASJONSKART

Gnr/Bnr: 27/263

Adresse:

Eigar/søkar: Gripsgård Eiendom AS

Kvalitet: FKB-B

Gjeldande plan: Reguleringsplan


Planformål: Bustad

Vår referanse: PAS

Sign. ....



Utenomhus på mark  
260m<sup>2</sup>

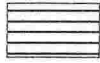

Areal terrasse 60m<sup>2</sup>

Total uteareal 320m<sup>2</sup>

Målestokk: 1:500


Dato: 26.04.2018



01-August-2018

MELAND

KOMMUNE

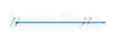

Gjerde




Usikker eigedomsgrense



Målt eigedomsgrense

Bolighus

Andre bygg

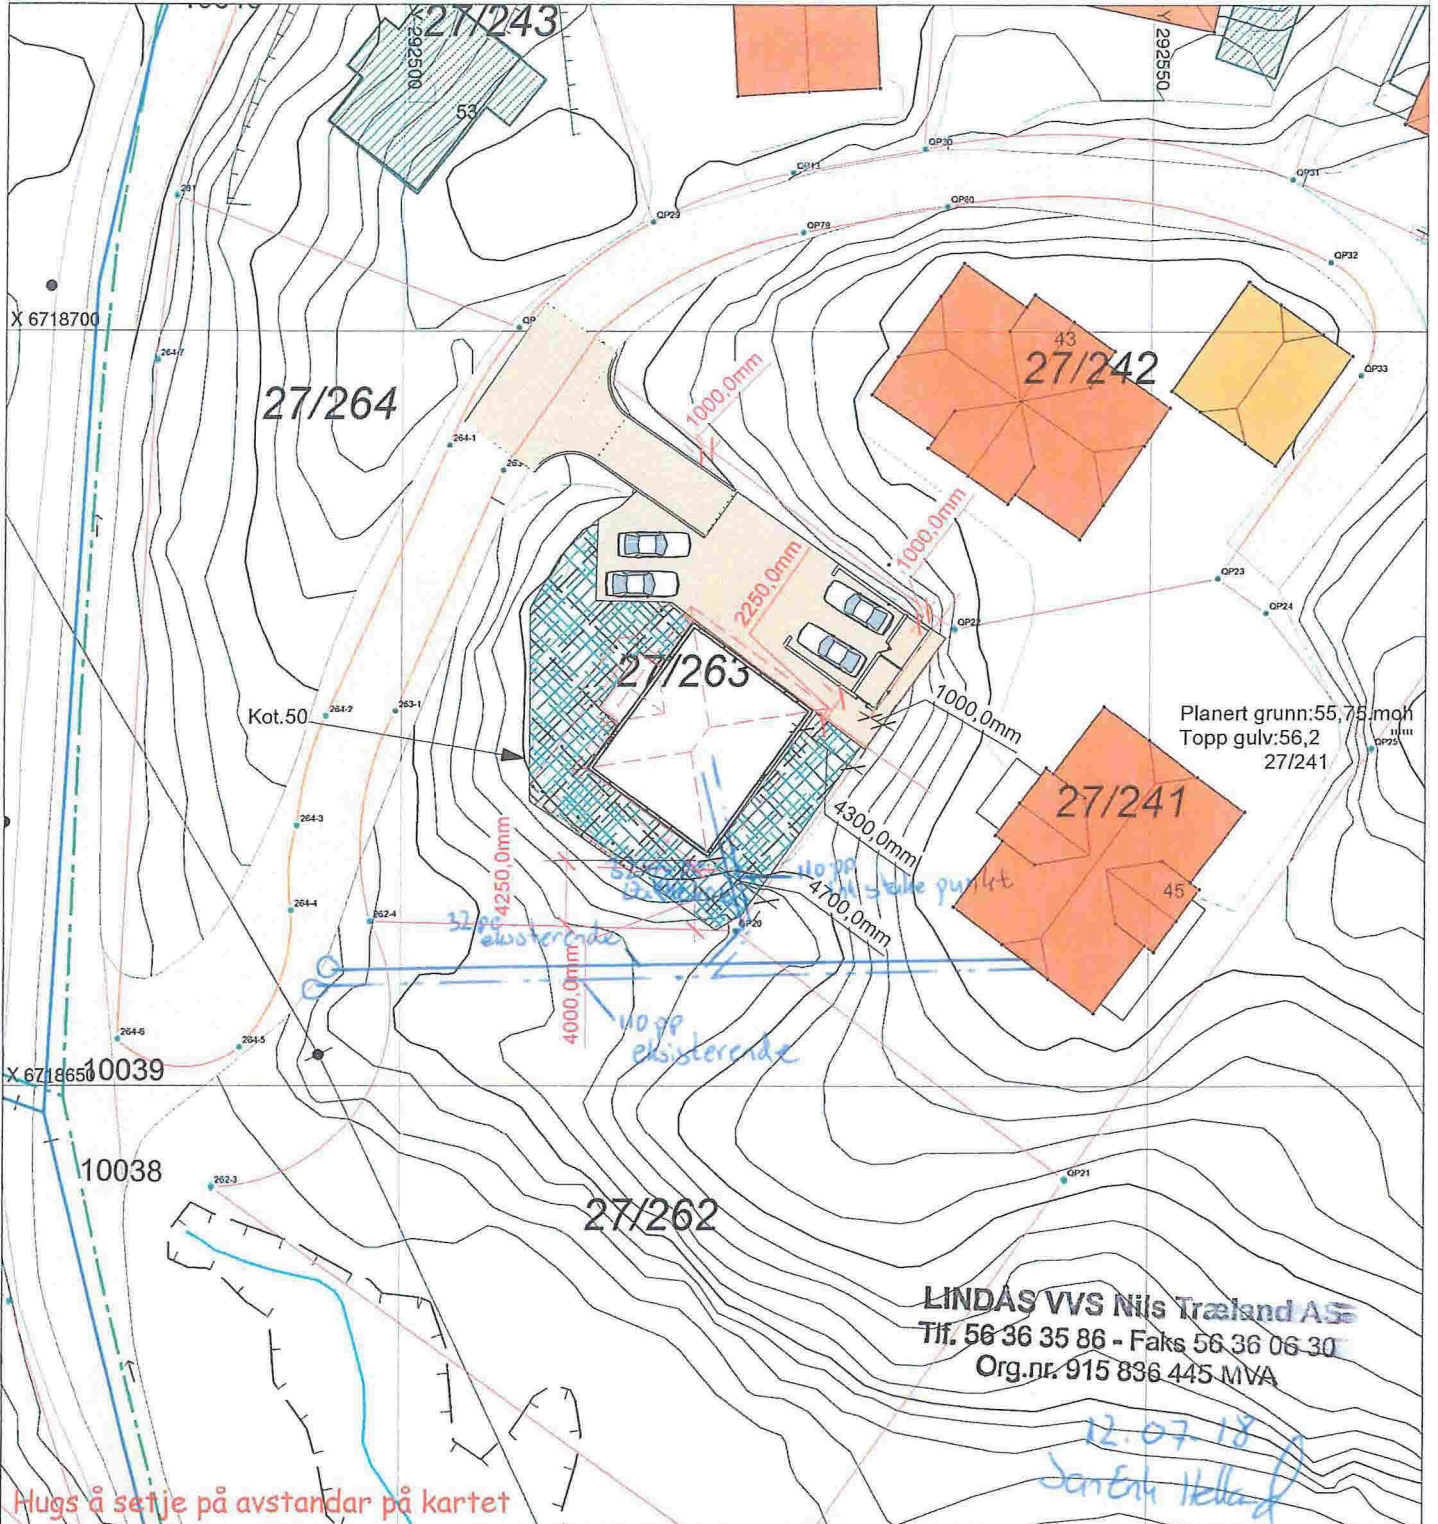

LINDAS VVS Nils Trøland AS  
Tlf. 56 36 35 86 - Faks 56 36 06 30  
Org.nr. 915 836 445 MVA

# SITUASJONSPLAN



Tiltak

Underskrift Situasjonsplan

Dato

- 0 Åpning
- åpning
- fastindu
- 70
- Fastindu
- 1.Glass
- dør,m/Glass
- fløyet m.Glass

2510,3mm


3600,0mm

2992,6mm

3750,0mm

2.Plan

1E XII

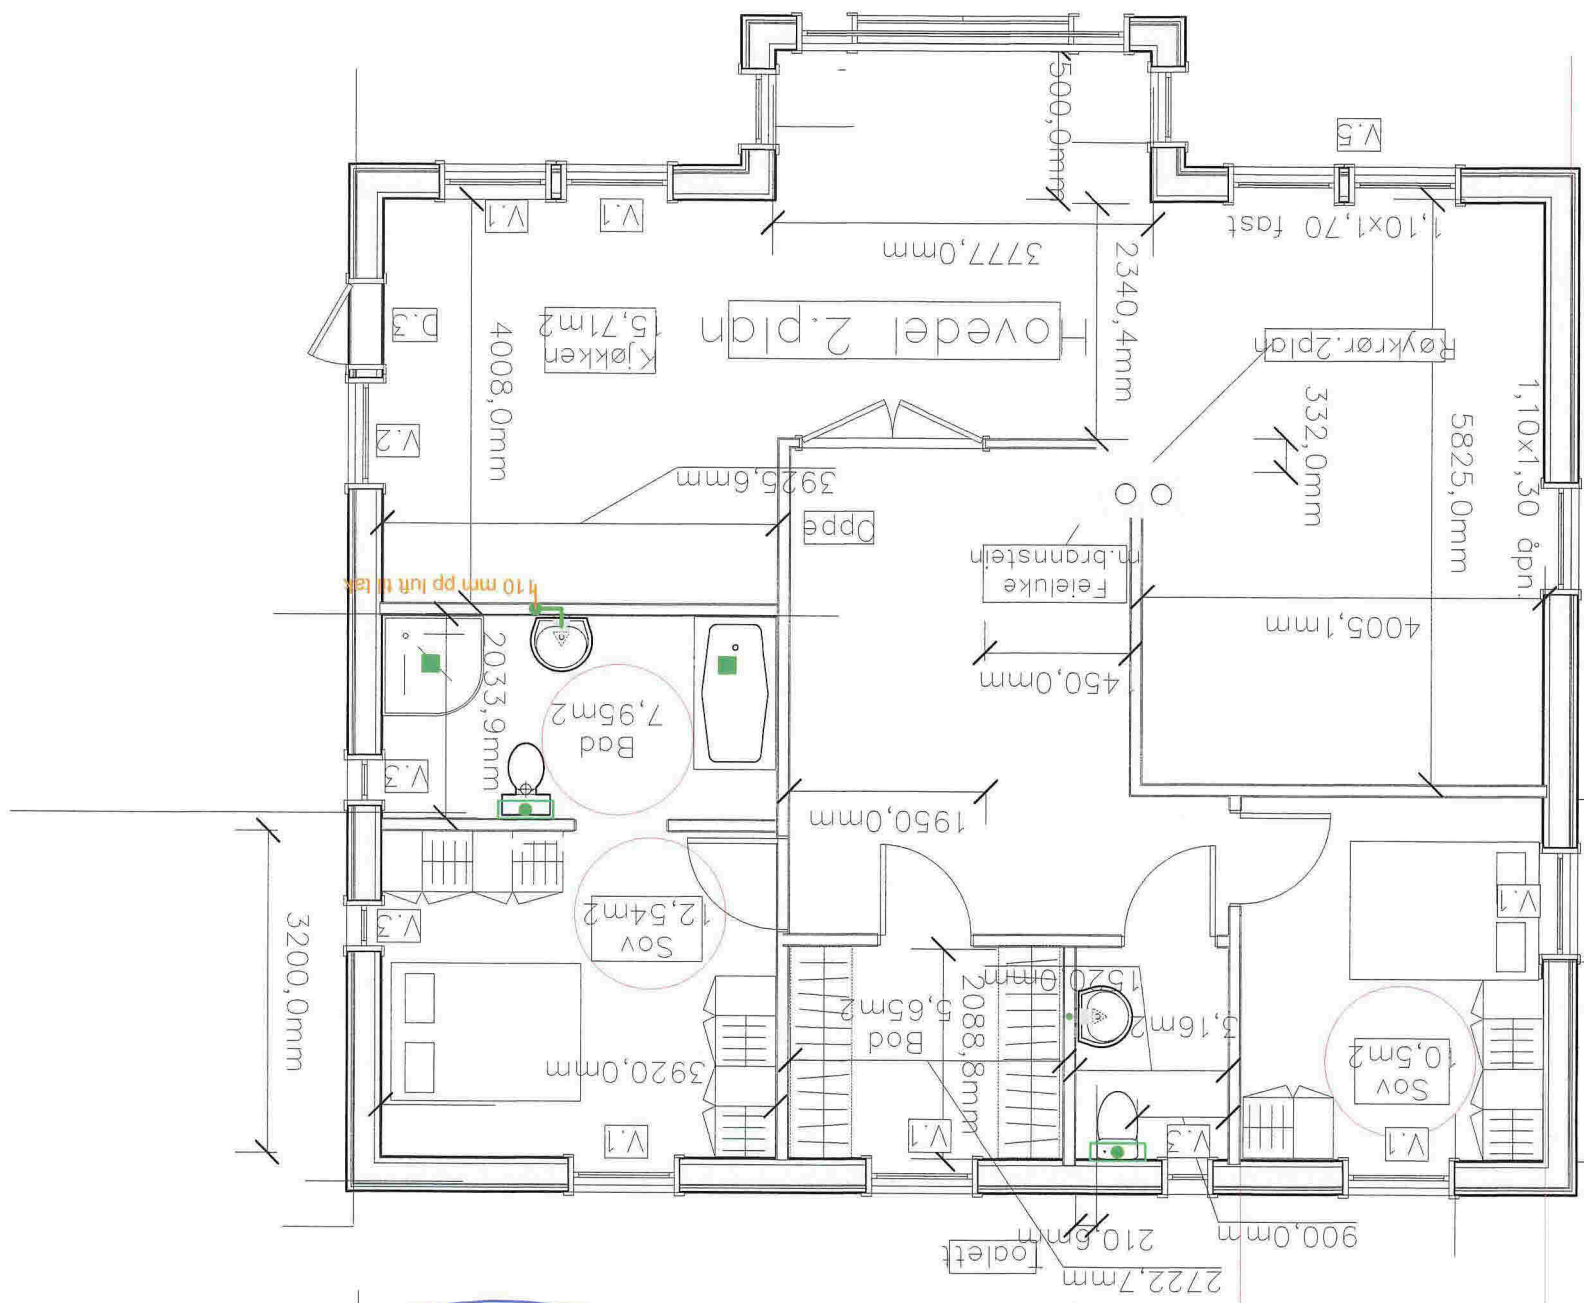

Punktmatrise

E XI

12000,0mm

10000,0mm

Punkt

ing

