

Kommunens saksnr.



Søknad om ferdigattest

Pbl § 21-10, SAK10 §§ 8-1 og 8-2

Søknaden gjelder							
Eiendom/ byggsted	Gnr.	Bnr.	Festenr.	Seksjonsnr.	Bygningsnr.	Bolignr.	Kommune
	9	211					Meland kommune
	Adresse				Postnr.	Poststed	
	MONGSEDALEN 58				5918	FREKHAUG	

Ferdigattest	
Tilfredsstillert tiltaket kravene til ferdigattest?	<input checked="" type="checkbox"/> Ja <input type="checkbox"/> Nei Hvis nei, fyll ut informasjonen nedenfor.
Det gjenstår følgende arbeider av mindre vesentlig betydning som vil bli utført innen 14 dager:	Dato
Type arbeider	
Bekreftelse på at disse arbeidene er utført vil være kommunen i hende innen:	Dato

Oppdatert dokumentasjon	
Er det foretatt ikke søknadspliktige endringer/justeringer i forhold til tillatelsen?	
<input type="checkbox"/> Ja <input checked="" type="checkbox"/> Nei	Hvis ja, vedlegg oppdatert situasjonsplan, tegninger eller dokumentasjon som viser hva som er utført.

Sluttrapport for avfall			
Sluttrapport av	Dato	vedlegges søknaden	Vedlegg nr.
	02.08.2018		K - 1
Ansvarlig søker forplikter seg til å påse at sluttrapporten blir ajourført og oppbevart.			


Varmesystem				
Energiforsyning		Varmefordeling		Ikke relevant
<input checked="" type="checkbox"/> Elektrisitet	<input type="checkbox"/> Sol	<input checked="" type="checkbox"/> Vannbåren gulvvarme	<input type="checkbox"/> Luftoppvarming	
<input checked="" type="checkbox"/> Biobrensel	<input type="checkbox"/> Gass	<input type="checkbox"/> Vannbåren radioator	<input checked="" type="checkbox"/> Kamin/ovn/peis	
<input type="checkbox"/> Varmepumpe - luft	<input type="checkbox"/> Olje/parafin	<input type="checkbox"/> Elektriske varmekabler	<input type="checkbox"/> Annet	
<input checked="" type="checkbox"/> Varmepumpe - berg/sjø	<input type="checkbox"/> Annet	<input type="checkbox"/> Elektriske panelovner		
<input type="checkbox"/> Fjernvarme/spillvarme				

Erklæring	
<input checked="" type="checkbox"/>	Det bekreftes at tilstrekkelig dokumentasjon som grunnlag for driftsfasen er overlevert byggherrens eier

Vedlegg			
Beskrivelse av vedlegg	Gruppe	Nr. fra – til	Ikke relevant
Situasjonsplan, avkjøringsplan	D	-	<input checked="" type="checkbox"/>
Tegninger, plan, snitt, fasade	E	-	<input checked="" type="checkbox"/>
Redegjørelser/kart	F	1 - 1	<input type="checkbox"/>
Gjennomføringsplan	G	1 - 1	<input type="checkbox"/>
Sluttrapport for avfallsplan og miljøsaneringsbeskrivelse	K	1 - 3	<input type="checkbox"/>
Boligspesifikasjon i matrikkelen	H	-	<input checked="" type="checkbox"/>
Uttalelser fra andre offentlige myndigheter	I	-	<input checked="" type="checkbox"/>
Andre vedlegg	Q	-	<input checked="" type="checkbox"/>

Underskrifter			
Ansvarlig søker for tiltaket (for tiltak etter pbl § 20-1)		Tiltakshaver (bare for tiltak uten ansvarlig søker pbl § 20-4)	
Foretak NHB BOLIG VEST AS		Navn	
Kontaktperson ANDERS DALLAND	Telefon 97761033	Kontaktperson	Telefon
E-post anders.dalland@nhb.no		E-post	
Dato 02.08.2018	Underskrift <i>Elisabeth H. Sleire</i>	Dato	Underskrift
Gjentas med blokkbokstaver NHB VEST AS		Gjentas med blokkbokstaver	
ELISABETH H. SLEIRE			

F1

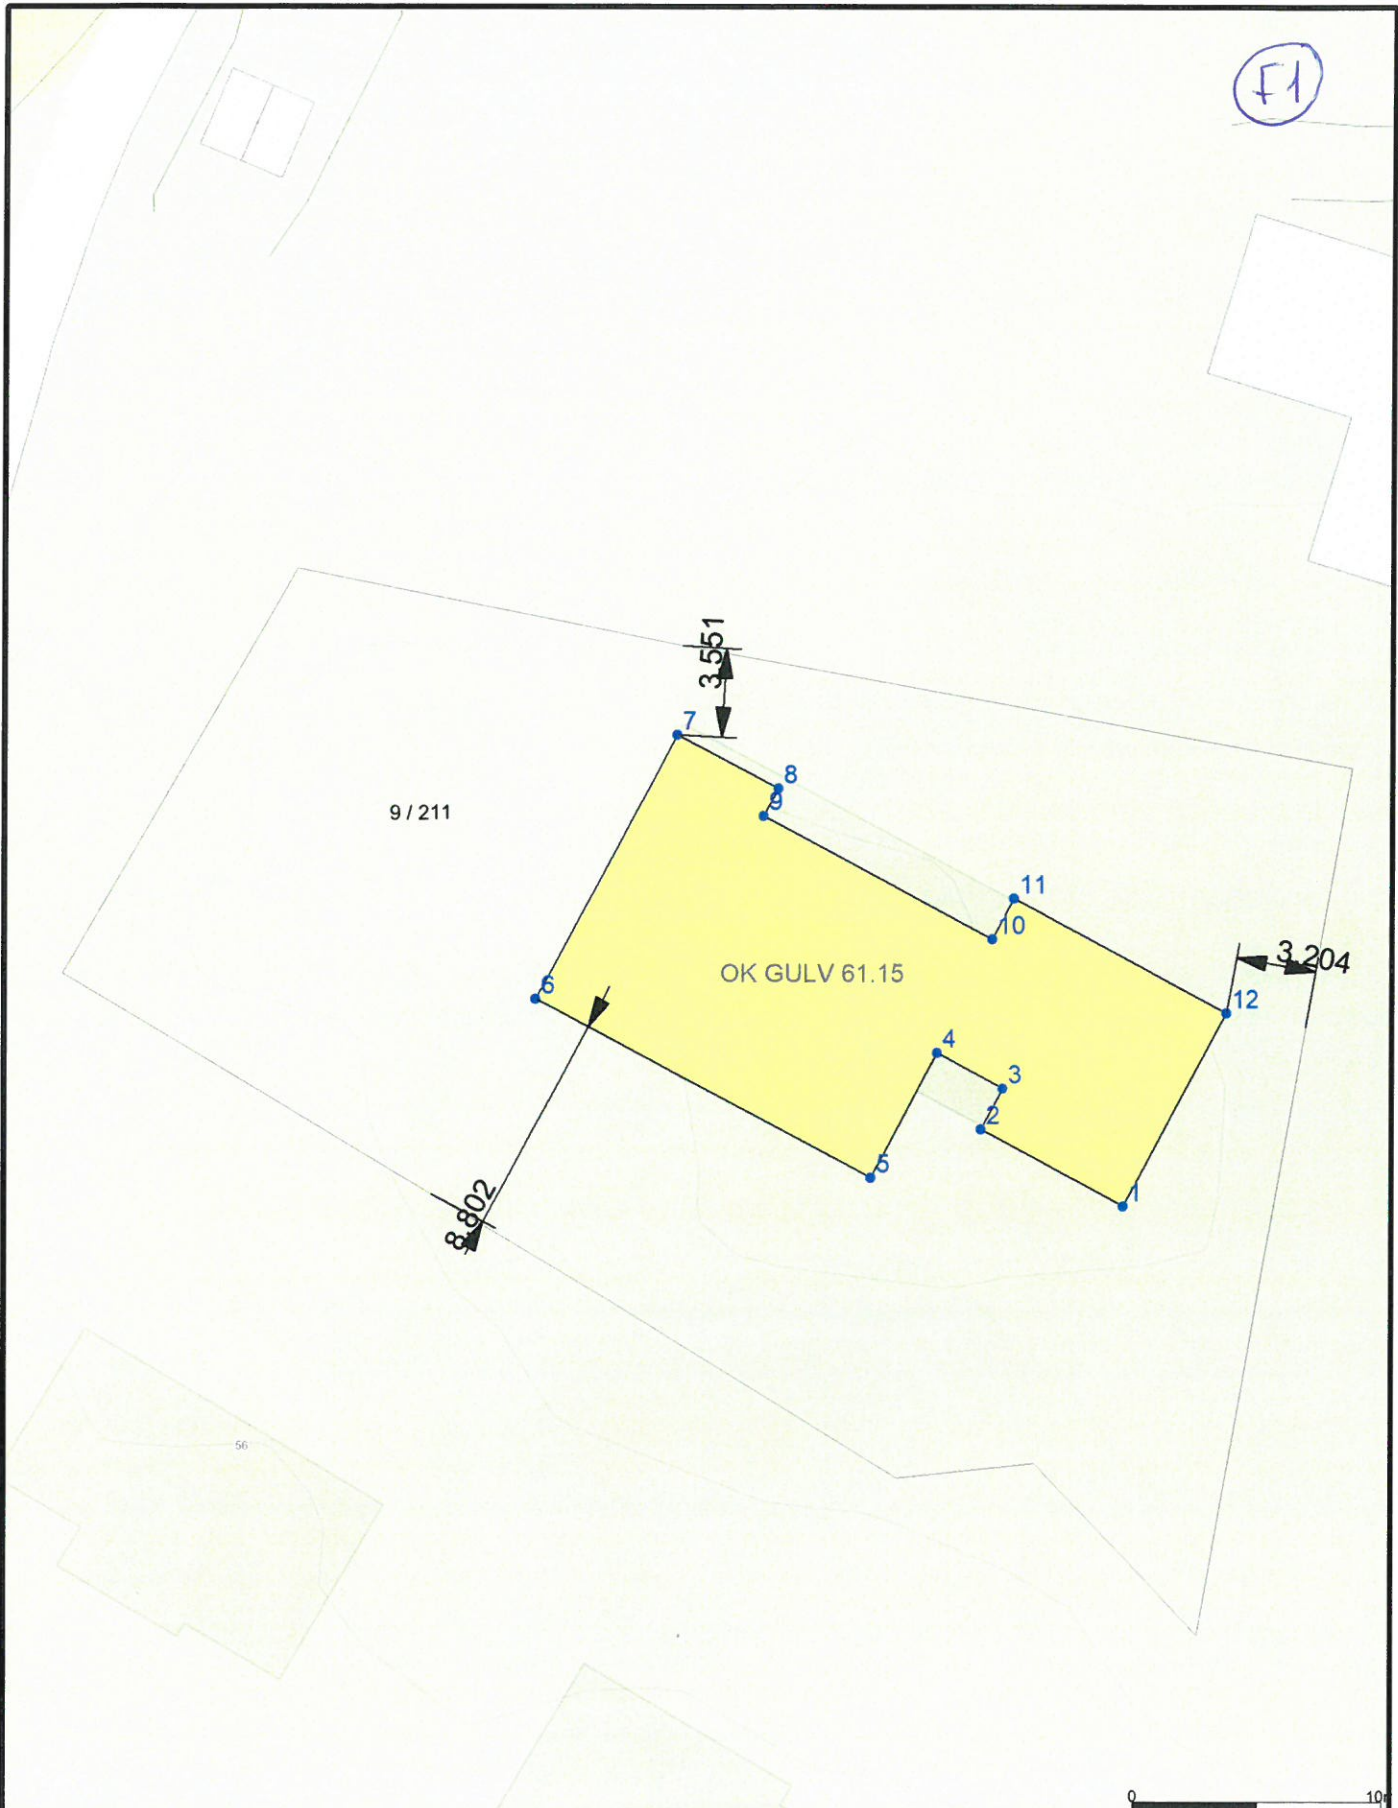

<p>Anko AS - Bergen Edvard Griegs vei 3B - 5059 Bergen 55387870 / www.anko.no</p>	 <p>ANKO ANSVAR OG KOMPETANSE</p>	<p>Anko AS Bergen</p> <p>gbnr 9/211</p>	 <p>N</p>
	<p>Dato: 2018.06.14 Sign: SV</p>	<p>Situasjonsplan</p>	<p>Målestokk 1:300</p>

Kommunens saksnr.

Vedlegg
G 1

Side
2 av 2

Gjennomføringsplan



VEST AS
Hagellia 6
5914 Isdalstefø



DIREKTORATET
FOR BYGGEKVALITET

Veisjonsnr. 3	Dato 02.08.2018	Signatur, ansv. søker <i>Elizabeth H. Steine</i>
Adresse MONGSEDALEN 58	Postnr. 5918	Poststed FREKHAUG
Kommune Meland kommune		

Eiendom/ byggested	Gnr.	Bnr.	Festnr.	Seksjonsnr.	Bygn.nr.	Kommune	Foretakets navn og org.nr.	Kryss for planlagt samsvarerklæring / kontrollertklæring erstattes med dato når denne foreligger				Sett kryss når arbeidet innen ansvarsområdet er avsluttet
								Søknad om rammetillatelse	Søknad om igangsettings-tillatelse/øtt-trinnsøknad	Søknad om midlertidig brukstillatelse	Søknad om ferdiggattest	
Alle fagområder i tiltaket	(1)	(2)	(3)	(4)	(5)	(6)	(7)	(8)	(9)			
UTF	BETONGARBEIDER. RADONARBEIDER.	BETONGARBEIDER. RADONARBEIDER.	1	BETONGENTREPRENØREN SUNDT OG MORSTØL AS 997475240				19.06.2018	<input checked="" type="checkbox"/>			
UTF, UTGÅR	TØMRER- OG VENTILASJONSARBEID	TØMRER- OG VENTILASJONSARBEID	1	NHB VEST AS 913601742				29.11.2017	<input checked="" type="checkbox"/>			
UTF	GRUNN- OG TERREGNARBEID	GRUNN- OG TERREGNARBEID	1	TØRE HÅLAND 960684648				12.06.2018	<input checked="" type="checkbox"/>			
UTF	MUR OG BETONG. KUN VÅTROM	MUR OG BETONG. KUN VÅTROM	1	OLSEN & FARDAL AS 992314893				22.06.2018	<input checked="" type="checkbox"/>			
KONTROLL	VÅTROM. LUFTEETTHET.	VÅTROM. LUFTEETTHET.	1	Bergen Omland Eiendomstaksering AS 997891732				26.06.2018	<input checked="" type="checkbox"/>			
UTF, NY	TØMRERARBEID	TØMRERARBEID	1	Sæterstøl Bygg AS 815609662				28.06.2018	<input checked="" type="checkbox"/>			
									<input type="checkbox"/>			
									<input type="checkbox"/>			

Vedlegg nr.
K- 1

Versjonsnr.



Sluttrapport med avfallsplan for nybygg

Gjelder bygninger større enn 300 kvm bruksareal (BRA) eller konstruksjoner og anlegg der avfallsmengden overstiger 10 tonn (jf. TEK17 § 9-6) Omfatter tiltaket også rehabilitering eller riving; se byggblankett 5179 Sluttrapport med avfallsplan for rehabilitering og riving

Avfallsplan skal foreligge i tiltaket. Sluttrapport skal vedlegges søknad om ferdiggattest. Eventuell justert sluttrapport skal oppbevares av ansvarlig søker og skal ikke sendes inn til kommunen (se veiledning til SAK § 8-1 fjerde ledd)

Rapporten gjelder							
Eiendom/ byggested	Gnr.	Bnr.	Festenr.	Seksjonsnr.	Bygningsnr.	Bolignr.	Kommune
	9	211					Meland kommune
	Adresse				Postnr.	Poststed	
	MONGSEDALEN 58				5918	FREKHAUG	

Detaljert sluttrapport med avfallsplan						
Blanketten omfatter ikke disponering av gravemasser fra byggevirksomhet (jf. TEK17 § 9-5). Forurenset masse må håndteres i henhold til forurensningsforskriftens kapittel 2 (jf. TEK17 § 9-3).						
	PLAN		SLUTTRAPPORT			Faktisk mengde (tonn) (2) + (4)
	Beregnet mengde (tonn)	Disponeringsmåte (Angi mengde og leveringssted)				
	Fraksjoner som skal kildesorteres	Mengde levert til godkjent avfallsanlegg	Leveringssted	Mengde levert direkte til ombruk/gjenvinning	Leveringssted	Fraksjoner som er kildesortert
	(1)	(2)	(3)	(4)	(5)	(6)
Ordinært avfall (listen er ikke uttømmende)						
Trevirke (ikke kreosot- og CCA-impregnert)	6,173	1,520				1,520
Papir, papp og kartong	0,206					
Glass						
Jern og andre metaller	0,103					
Gipsbaserte materialer	1,132	1,180				1,180
Plast	0,172					
Betong, tegl, lett klinker og lignende						
Forurenset betong og tegl (under grensen for farlig avfall)						
EE-avfall (elektriske og elektroniske produkter)	0,103					
Annet (fyll inn under)						
Sum sortert ordinært avfall	7,889	2,700				2,700
Farlig avfall (listen er ikke uttømmende)						
7051-55 Maling, lim, lakk, fugemasser, spraybokser m.m. (også "tomme" fugemasse-patroner)						
Annet (fyll inn under)						

Dato
06.07.2018Kundenr
107728Side
1**K2****Øvretveit Marius
Heiane 47 A**

Rekv.nr

5918 FREKHAUGReferanse
Øvretveit MariusVår ref
Liv Eriksen EideKID-kode
10772812214916Beløp å betala
8 716,00

Dykkar ref

Kontonummer
15033630139Forfallsdato
21.07.2018

Beskrivelse	Lev referase	Merknad	Dato	Antall	Leige tid	Eining	Pris	Beløp
Leige, 8,0 m3 m/lok	Øvretveit Mariu	Mongsedalen 58	01.06.2018	1	5		16,76	83,80
Transport av konteinar	Øvretveit Mariu	Mongsedalen 58	05.06.2018	1		Tur	1 142,00	571,00
Gips	Øvretveit Mariu	Mangerdalen 58	06.06.2018	1,18		Tonn	500,00	590,00
Transport av konteinar	Øvretveit Mariu	Mongsedalen 58	20.06.2018	1		Tur	1 142,00	571,00
Leige, 8,0 m3 open	Øvretveit Mariu	Mongsedalen 58	21.06.2018	1	5		12,30	61,50
Transport av konteinar	Øvretveit Mariu	Mongsedalen 58	21.06.2018	1		Tur	1 142,00	1 142,00
Transport av konteinar	Øvretveit Mariu	Mongsedalen 58	21.06.2018	1		Tur	1 142,00	571,00
Avfall til sortering	Øvretveit Mariu	Mongsedalen 58, Frekhaug	22.06.2018	1,34		Tonn	1 490,00	1 996,60
Avfall til sortering	Øvretveit Mariu	Mongsedalen 58	25.06.2018	0,93		Tonn	1 490,00	1 385,70

Øreavrunding 0,25
Sum eks mva NOK 6 972,85
Mva NOK 25 % 1 743,15

Etter forfall vert det rekna forseinkingsrenter i samsvar med den til ei kvar tid gjeldande sats

Fakturasum NOK 8 716,00

Firmaopplysninger

**Nordhordland og Gulen interkommunale Renovasjonsselskap
Lindåsvegen 1260
5956 HUNDEVIN****NO 856167402 MVA
Foretaksregisteret**

Web adresse

**www.ngir.no
post@ngir.no
Tlf. 56 34 33 10**

Dato
04.06.2018Kundenr
107728Side
1**K3****Øvretveit Marius
Heiane 47 A**

Rekv.nr

5918 FREKHAUGReferanse
Øvretveit MariusVår ref
Liv Eriksen EideKID-kode
10772812205674Beløp å betala
3 691,00

Dykkar ref

Kontonummer
15033630139Forfallsdato
19.06.2018

Beskrivelse	Lev referase	Merknad	Dato	Antall	Leige tid	Eining	Pris	Beløp
Transport av konteinar	Øvretveit Mariu	Utkjør	16.04.2018	1		Tur	1 142,00	571,00
Leige, 8,0 m3 m/lok	Øvretveit Mariu	Mongsedalen 58	17.05.2018	1	15		16,76	251,40
Transport av konteinar	Øvretveit Mariu	Utkjør	09.05.2018	1		Tur	1 142,00	571,00
Leige, 8,0 m3 open	Øvretveit Mariu	Mongsedalen 58	11.05.2018	1	4			0,00
Transport av konteinar	Øvretveit Mariu	Avsl. 1 stk	11.05.2018	1		Tur	1 142,00	571,00
Reint trevirke	Øvretveit Mariu	Mongsedalen 58	14.05.2018	1,52		Tonn	650,00	988,00

Øreavrunding 0,50
Sum eks mva NOK 2 952,90
Mva NOK 25 % 738,10

Etter forfall vert det rekna forseinkingsrenter i samsvar med den til ei kvar tid gjeldande sats

Fakturasum NOK 3 691,00

Firmaopplysninger

**Nordhordland og Gulen interkommunale Renovasjonsselskap
Lindåsvegen 1260
5956 HUNDVIN**

Web adresse

**NO 856167402 MVA
Foretaksregisteret****www.ngir.no
post@ngir.no
Tlf. 56 34 33 10**