


Elvaåsen byggetrinn 3

BK06+BK07

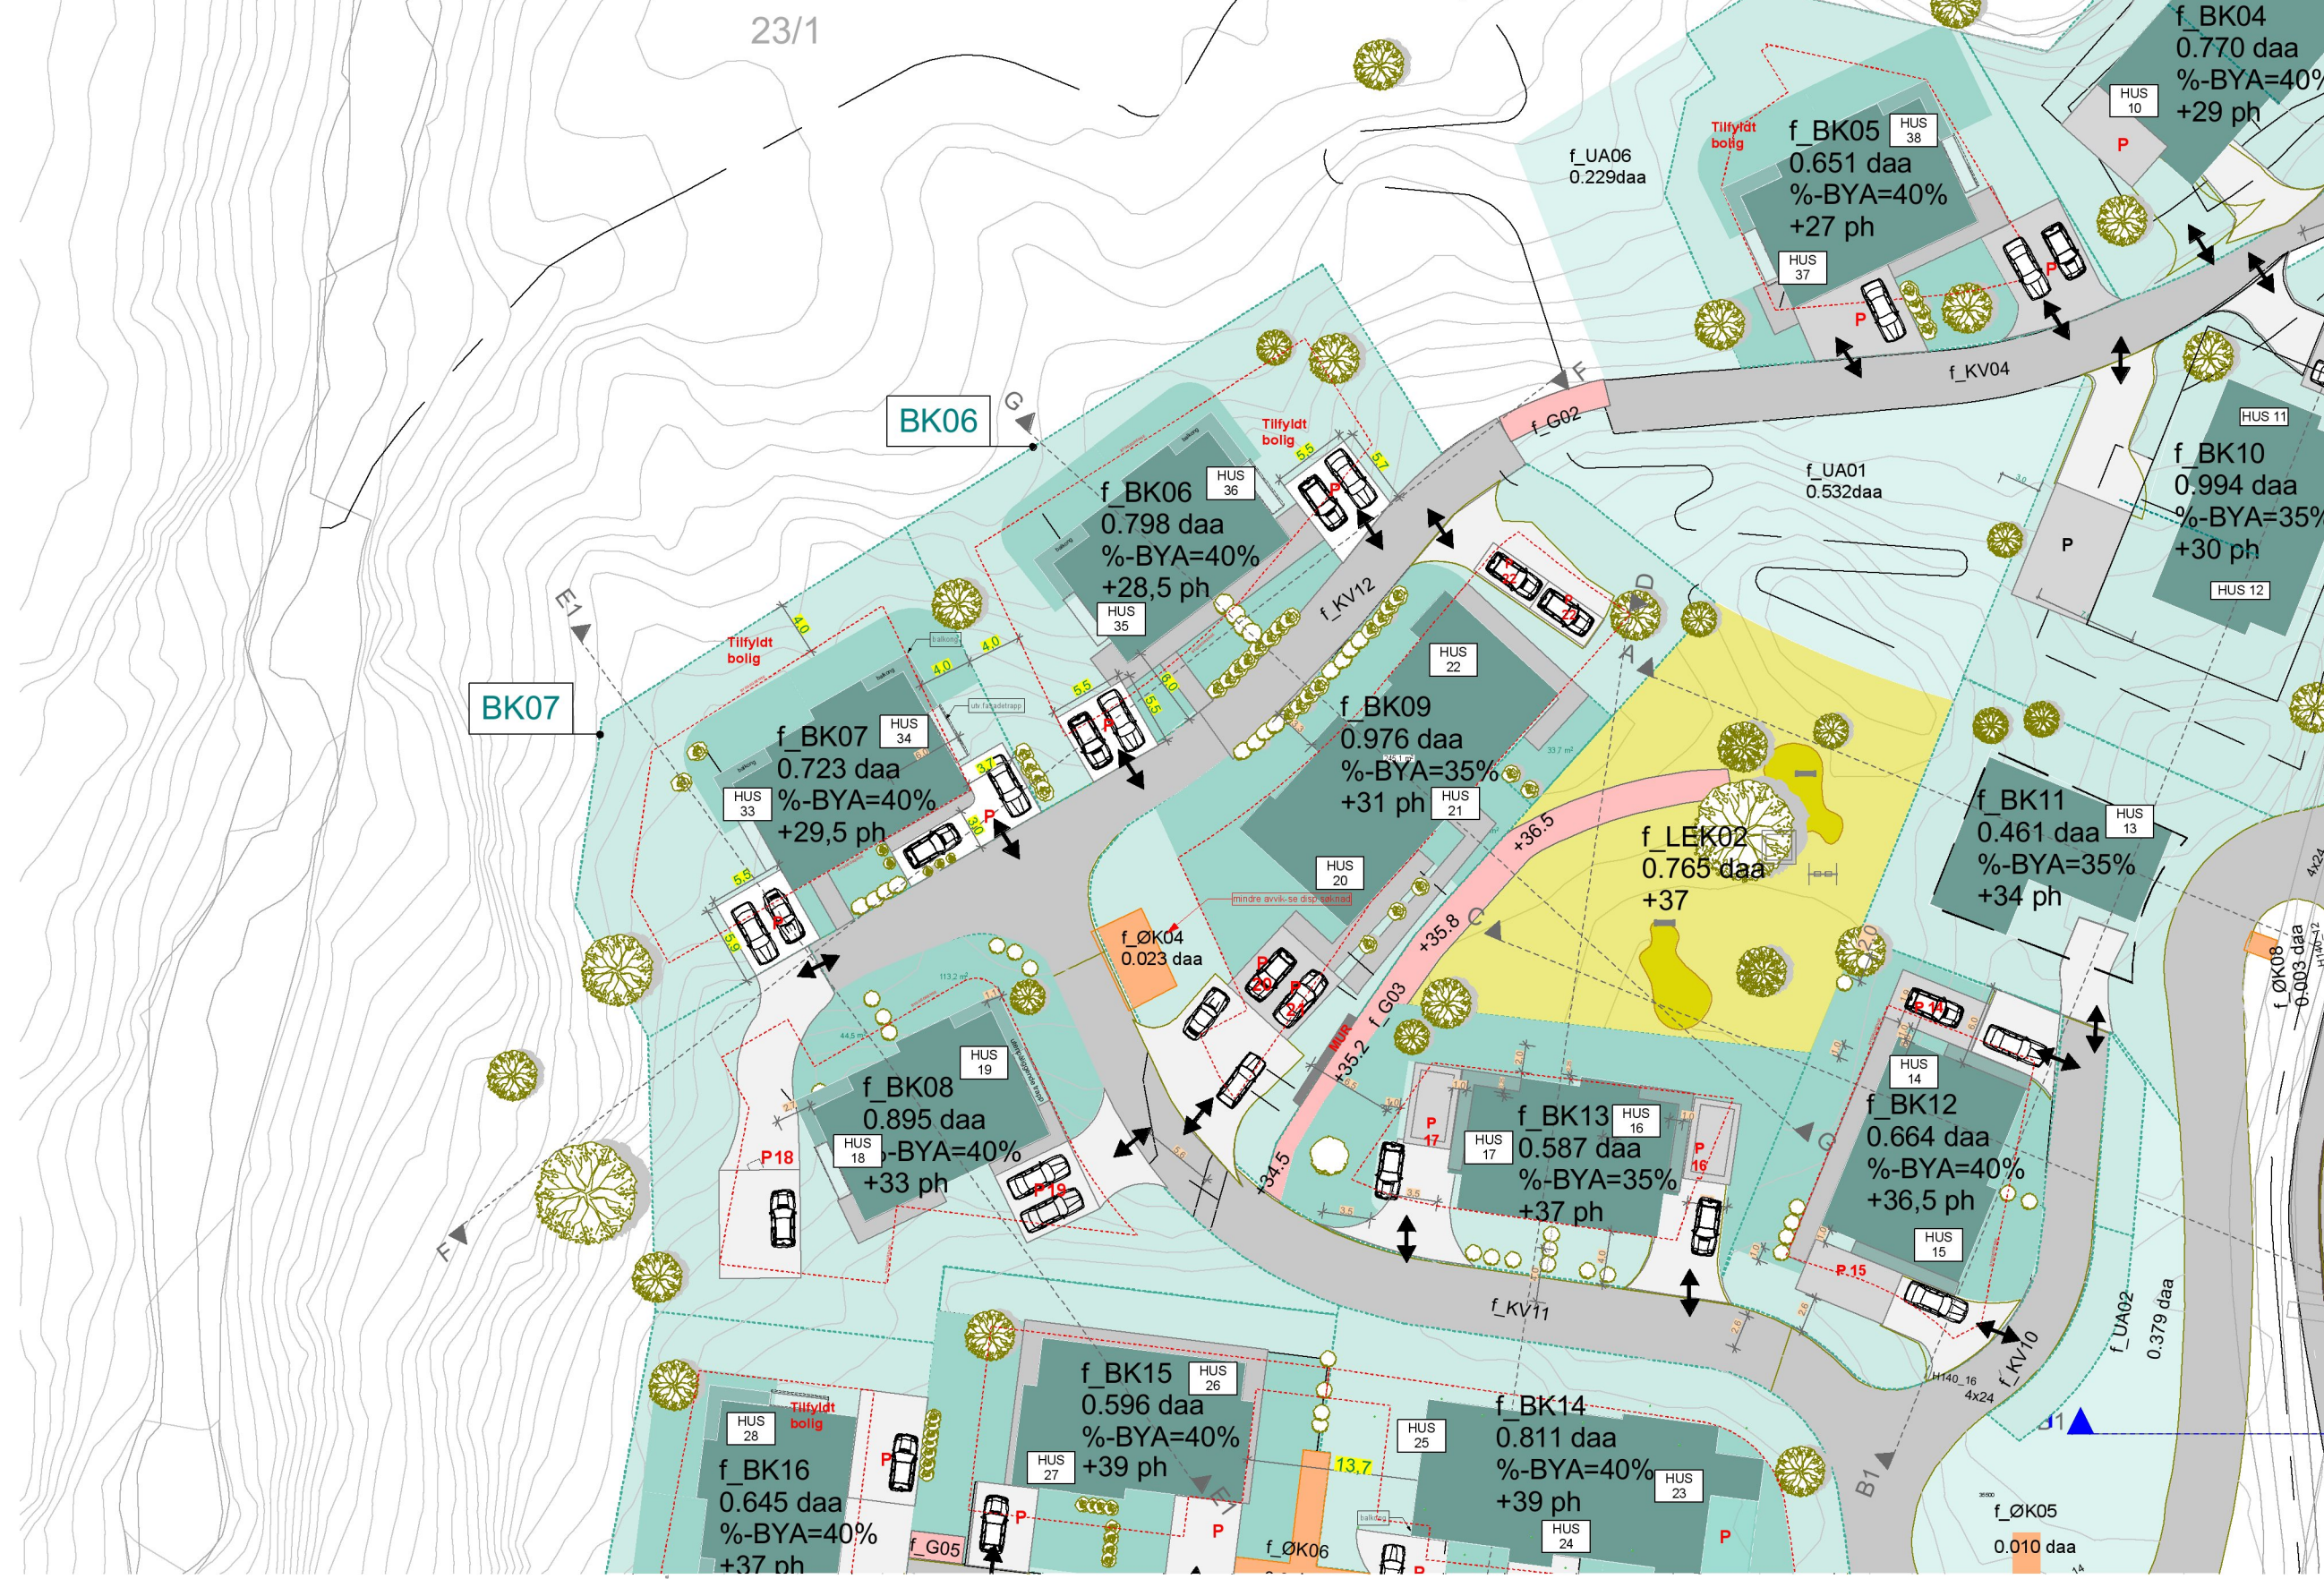

TOMANNSBOLIG BK06
 =====
BK06 - 798m²
%BYA=40
=319,2m²

Omsøkt tiltak:
 Ph +28,5moh

BYA bolig=197m²
 BYA pakering=54m²
 Total=251m²

%BYA=31,5

TOMANNSBOLIG BK07
 =====
BK07 - 723m²
%BYA=40
=289,2m²

Omsøkt tiltak:
 Ph +29,5moh

BYA bolig=186m²
 BYA pakering=54m²
 Total=240m²

%BYA=33,2

- Boliger
- Parkering
- Tomt/Tomtegrense
- Byggegrense
- Renovasjon
- Felles uteoppholdsareal
f_ lek02 = 765 m²

Elvaåsen
 Elvaåsen, Meland Kommune
 tiltakshaver: Boligbygg Vest AS
 NBI Tegninger/konseptet er TysseLand Arkitektur AS sin eiendom og tilhørende rettigheter iht til åndsverkloven inntil noe annet er avtalt/kontraktstestet.

| | | | | | |
|--|----------------------|------------------------|--------------------------|-------------------------------|--|
| Fase: BYGGEMELDING | Gnr/Bnr: 23/567 | Rev.nr: 00 | Dato revidert: | Dato opprettet: 30.07.2018 | TysseLand Arkitektur AS Strandgaten 19 5013 Bergen |
| Type tegning: Situasjonsplan BK06 og BK07 | Prosjektnr.: 1518 | Tegningsnr.: A10-20 | sign: kontroll: OZ TT | Målestokk: 1:500 (A3) | olafia@tyark.no tlf. 97 43 94 70 |



3.byggetrinn-BK06-07

Grønne omgivelser ved Mjåtveitelven

Boligene følger helning i terreng ned mot Mjåtveitelven og fra takterrassen har man god utsikt over grønne og fine områder på Elvaåsen.



BK06+BK07

Tilfylt tomannsbolig

er lik på boliger som vises
her på bildet fra BK16

Elvaåsen

Elvaåsen, Meland Kommune
tiltakhaver: Boligbygg Vest AS

NB! Tegninger/konseptet er TysseLand Arkitektur AS sin eiendom og tilhørende rettigheter ihht til åndsverkloven inntil noe annet er avtalt/kontraktstestet.

Fase:
BYGGEMELDING

Type tegning:
3d BK06+BK07

Gnr/Bnr:
23/567

Prosjektnr.:
1518

Rev.nr:
00

Tegningsnr.:
A10-21

Dato revidert:

sign: kontroll:
OZ TT


Dato opprettet:
30.07.2018

Målestokk:
(A3)

TysseLand Arkitektur AS
Strandgaten 19
5013 Bergen

olafia@tyark.no
tlf. 97 43 94 70



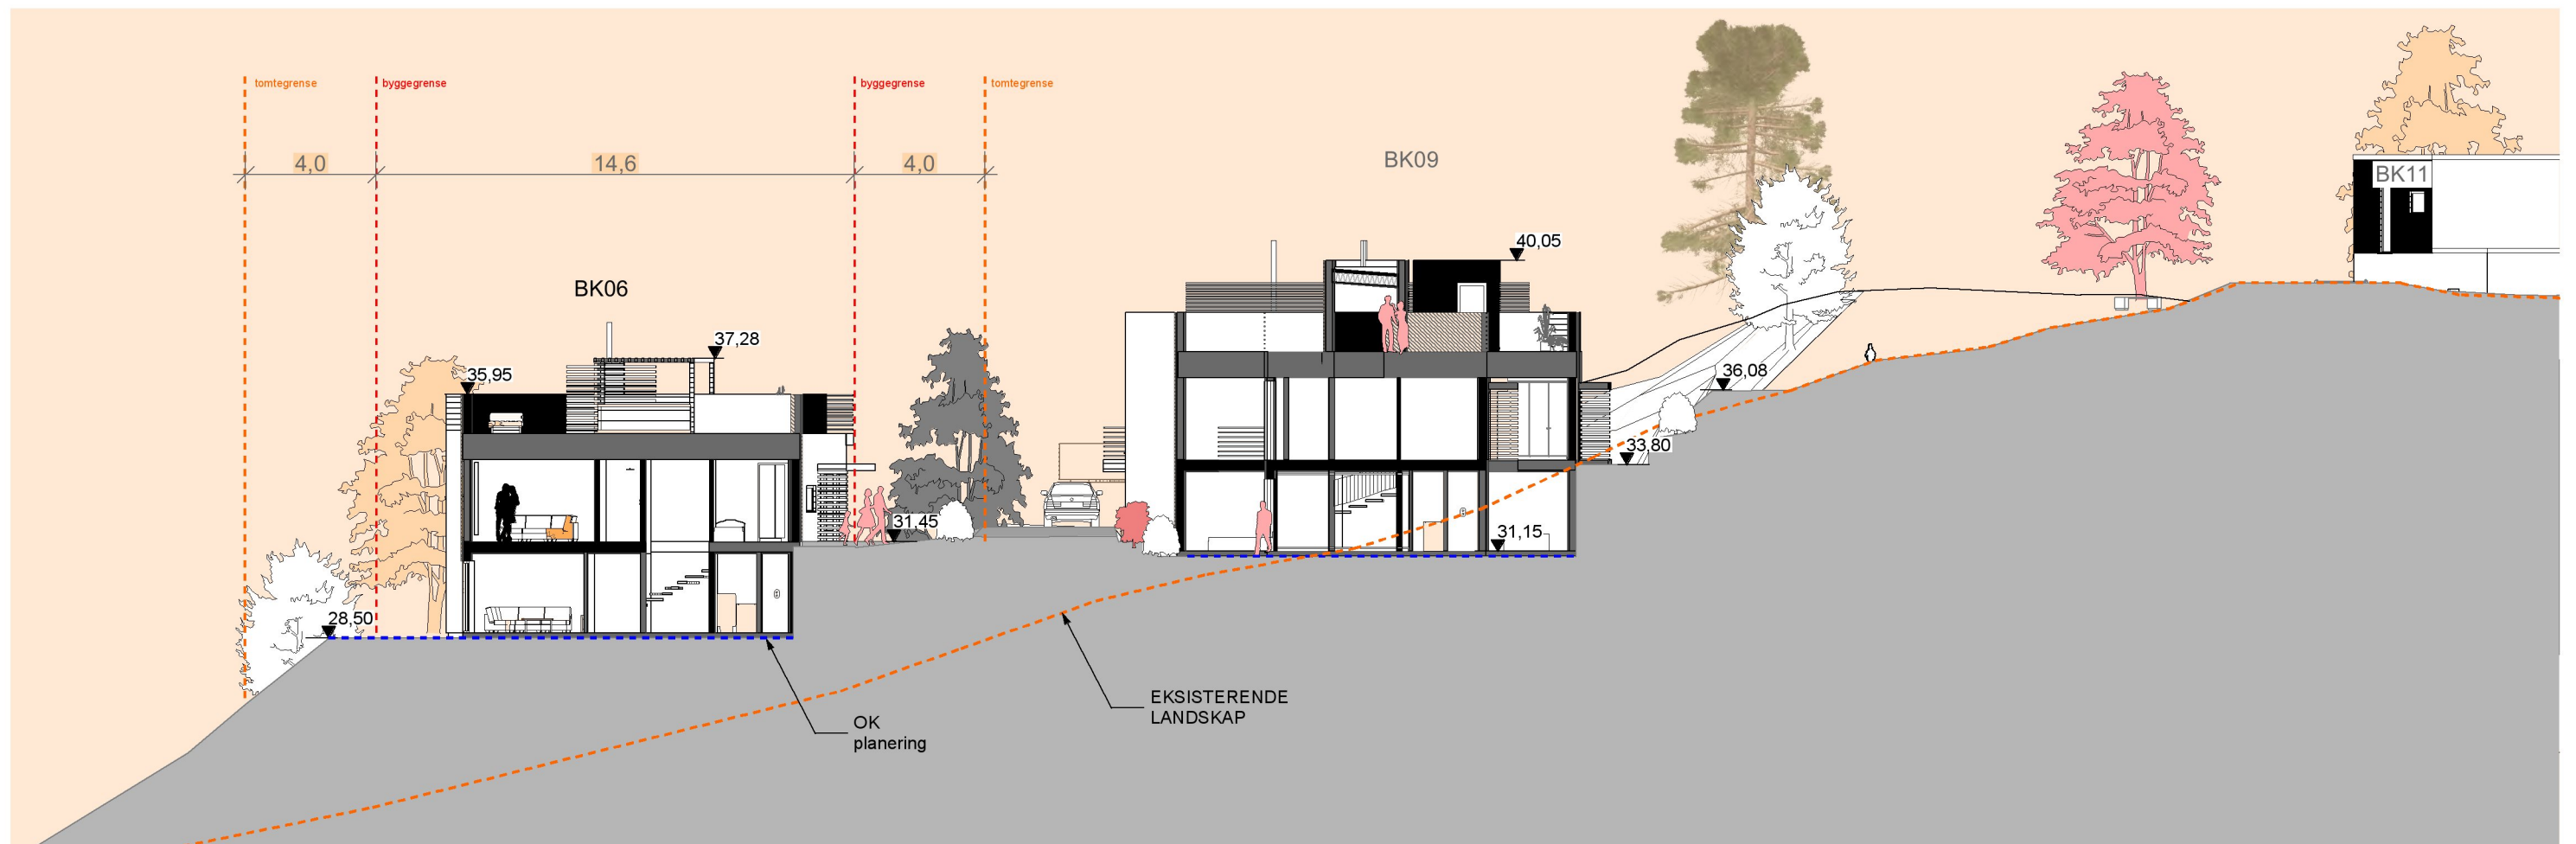

Elvaåsen
 Elvaåsen, Meland Kommune
 tiltakshaver: Boligbygg Vest AS
 NBI Tegninger/konseptet er TysseLand Arkitektur AS sin eiendom og tilhørende rettigheter ihht til åndsverkloven inntil noe annet er avtalt/kontraktstestet.

Fase:
BYGGEMELDING

Type tegning:
 Snitt E1 og G

Gnr/Bnr:
 23/567

Prosjektnr.:
 1518

Rev.nr:
 00

Tegningsnr.:
 A30-07

Dato revidert:

sign: kontroll:
 OZ TT

Dato opprettet:
 30.07.2018

Målestokk:
 1:200 (A3)


TysseLand Arkitektur AS
 Strandgaten 19
 5013 Bergen

olafia@tyark.no
 tlf. 97 43 94 70


tyark



1:100 Fasade NØ

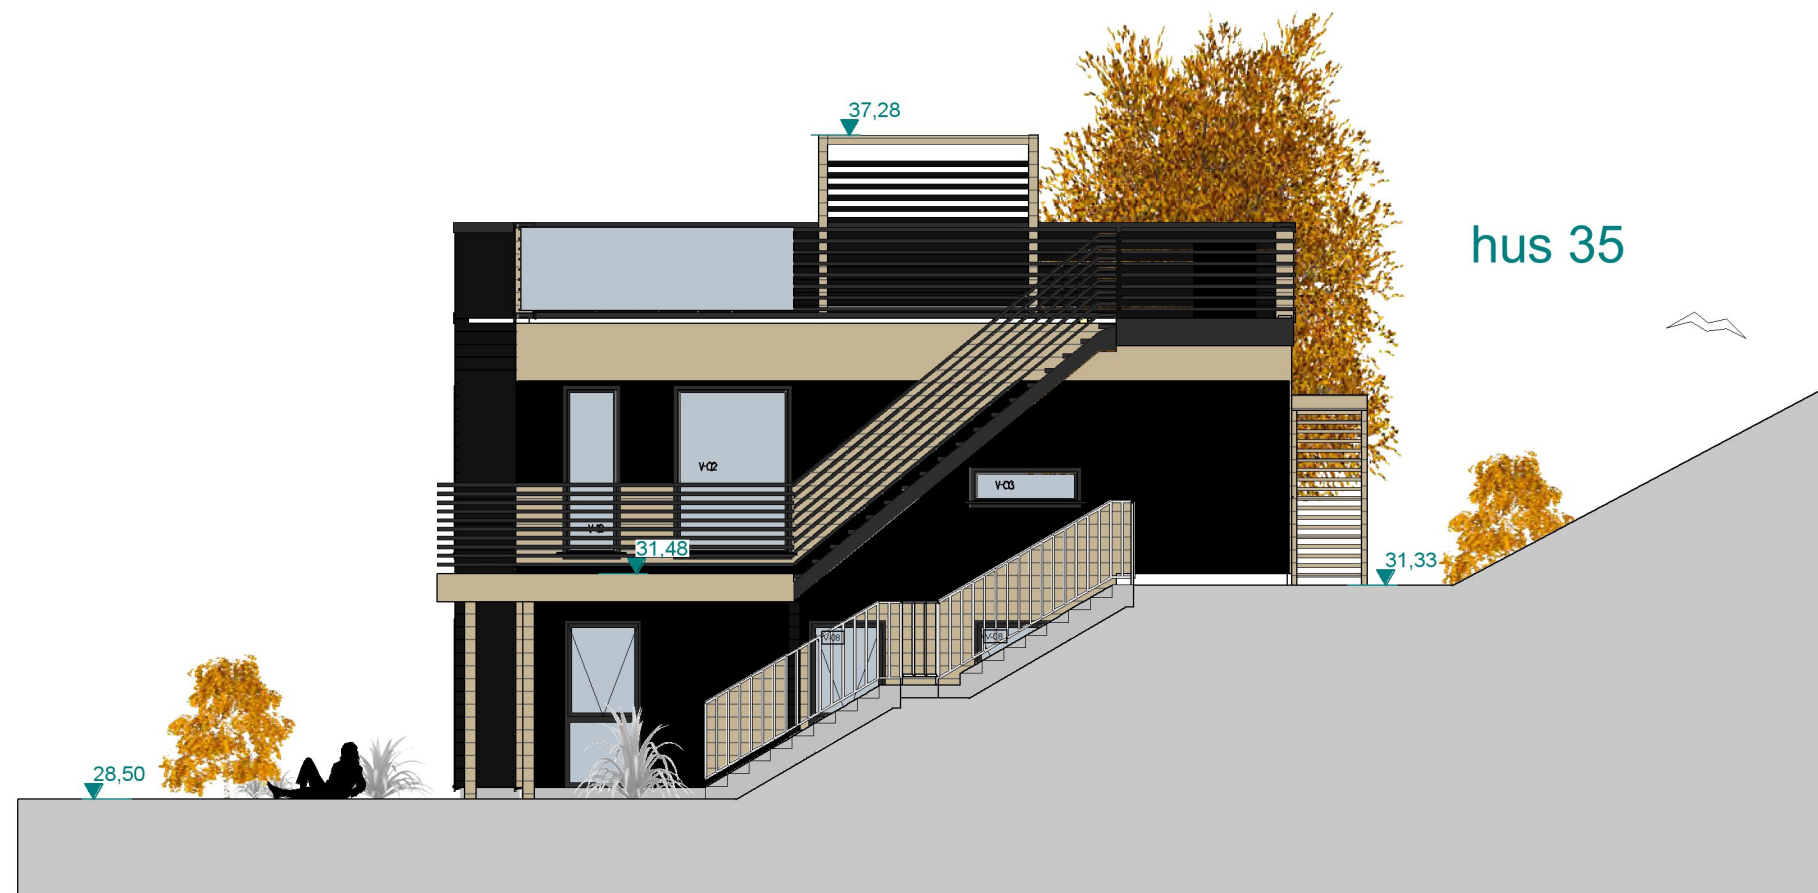


1:100 Fasade SV

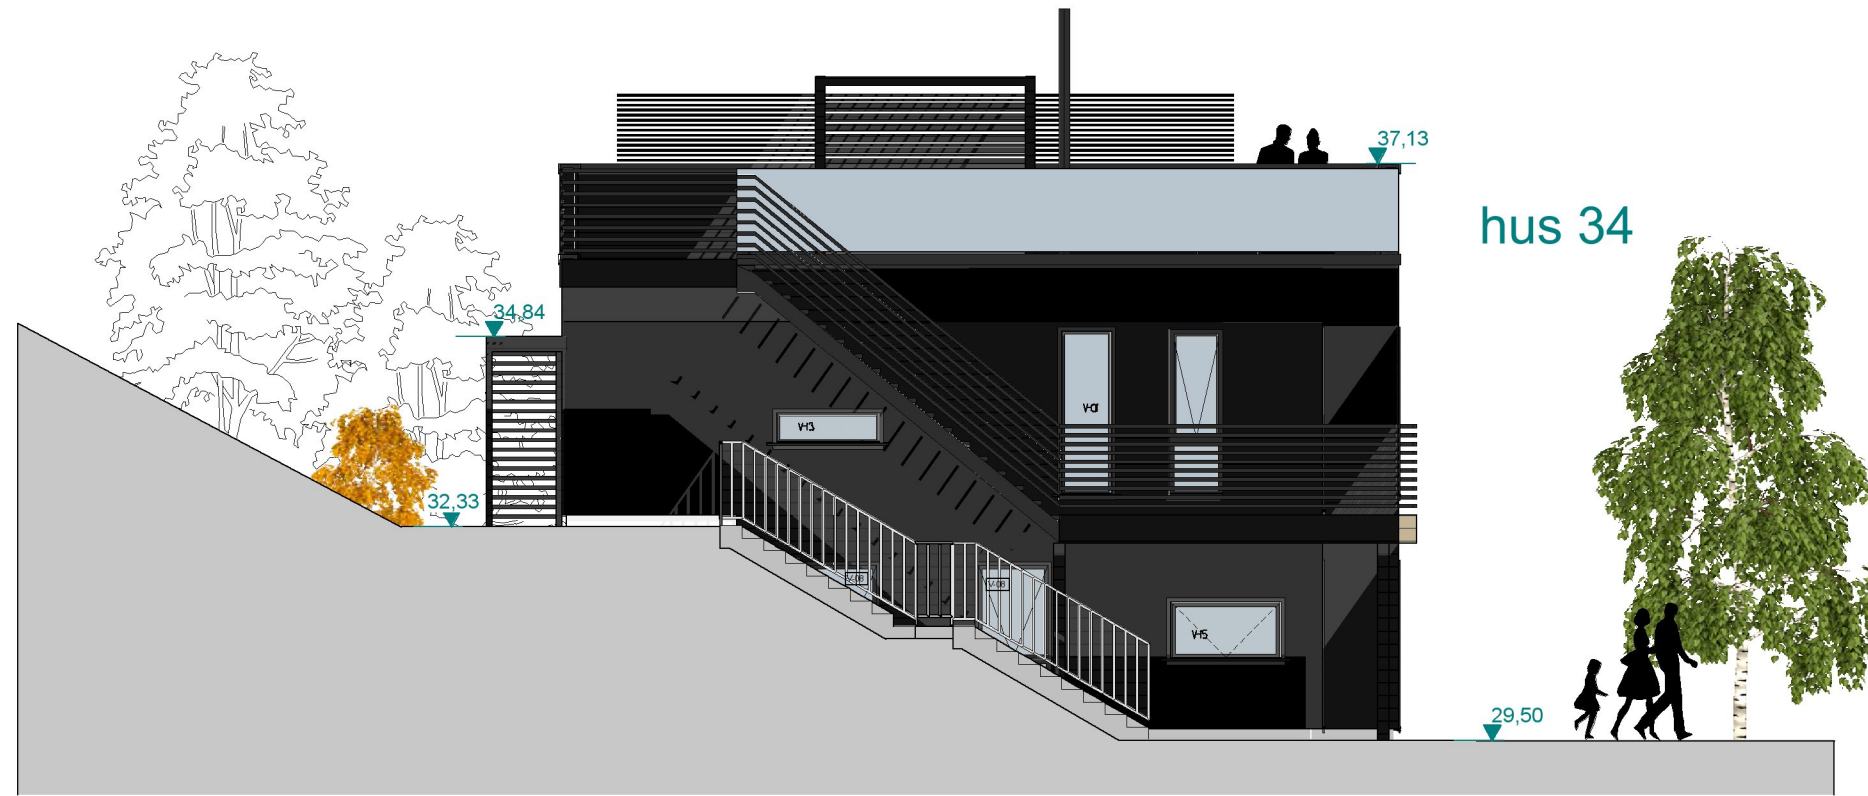

1:100 Fasade NØ



1:100 Fasade SV

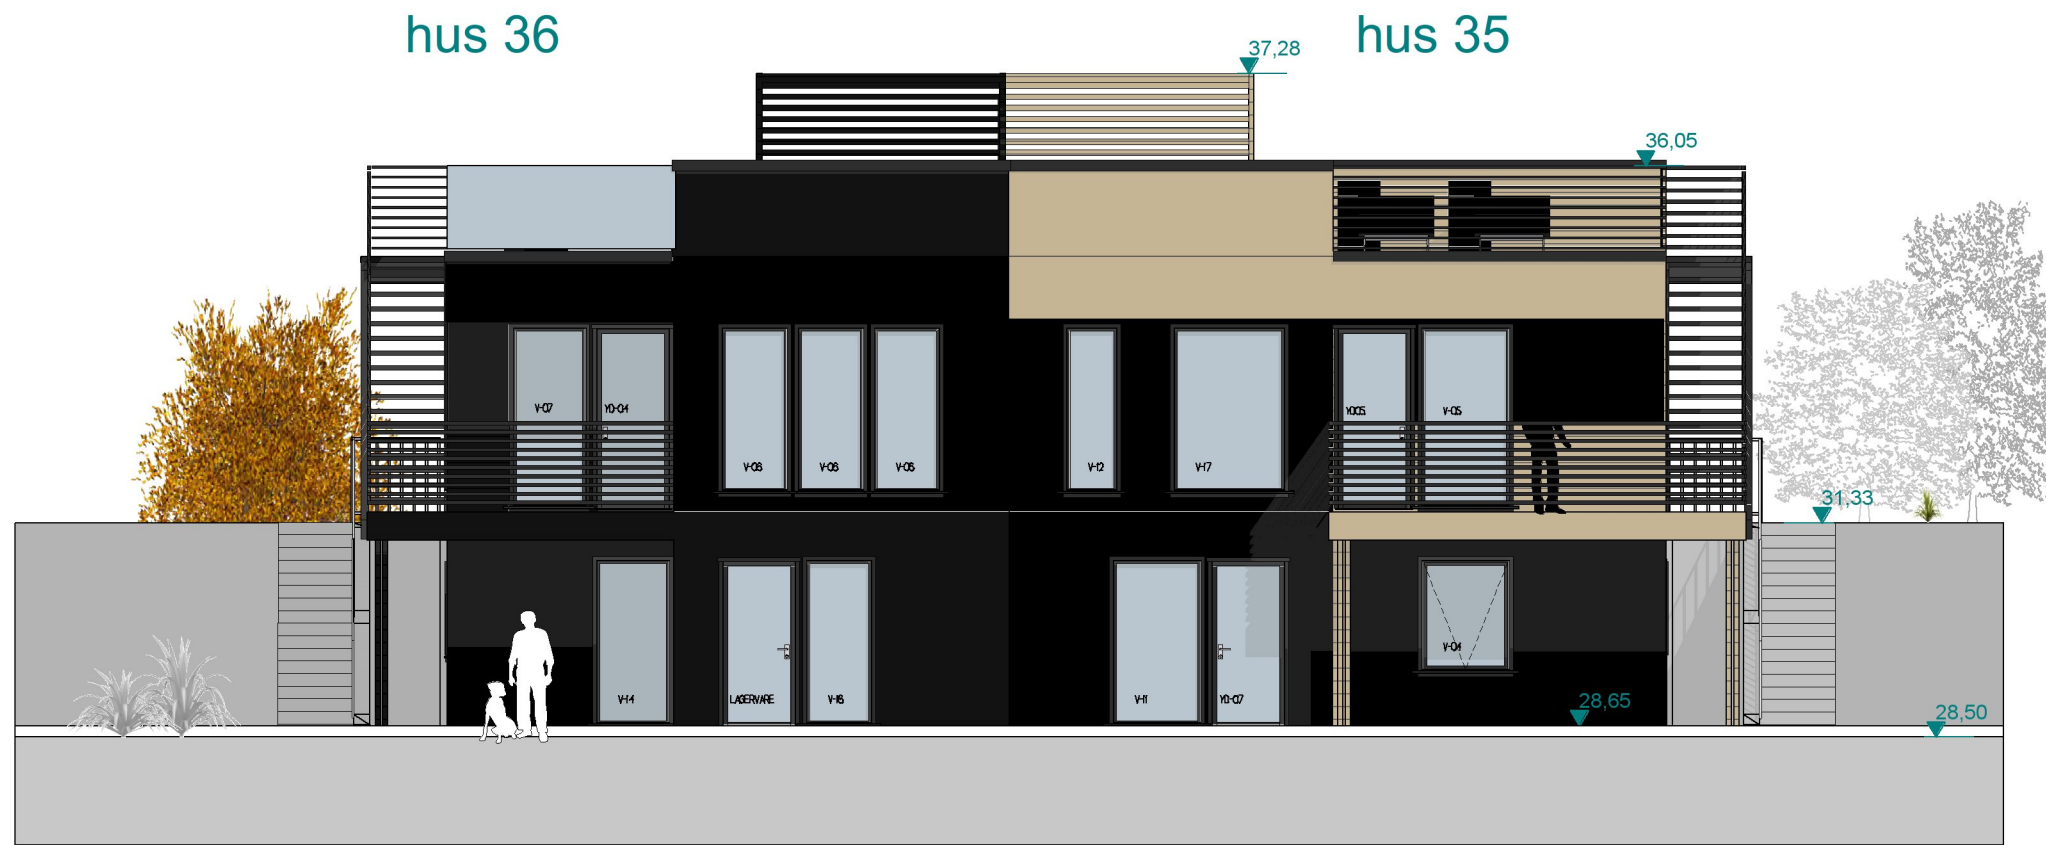


1:100 Fasade NV




1:100 Fasade SØ



1:100 Fasade NV

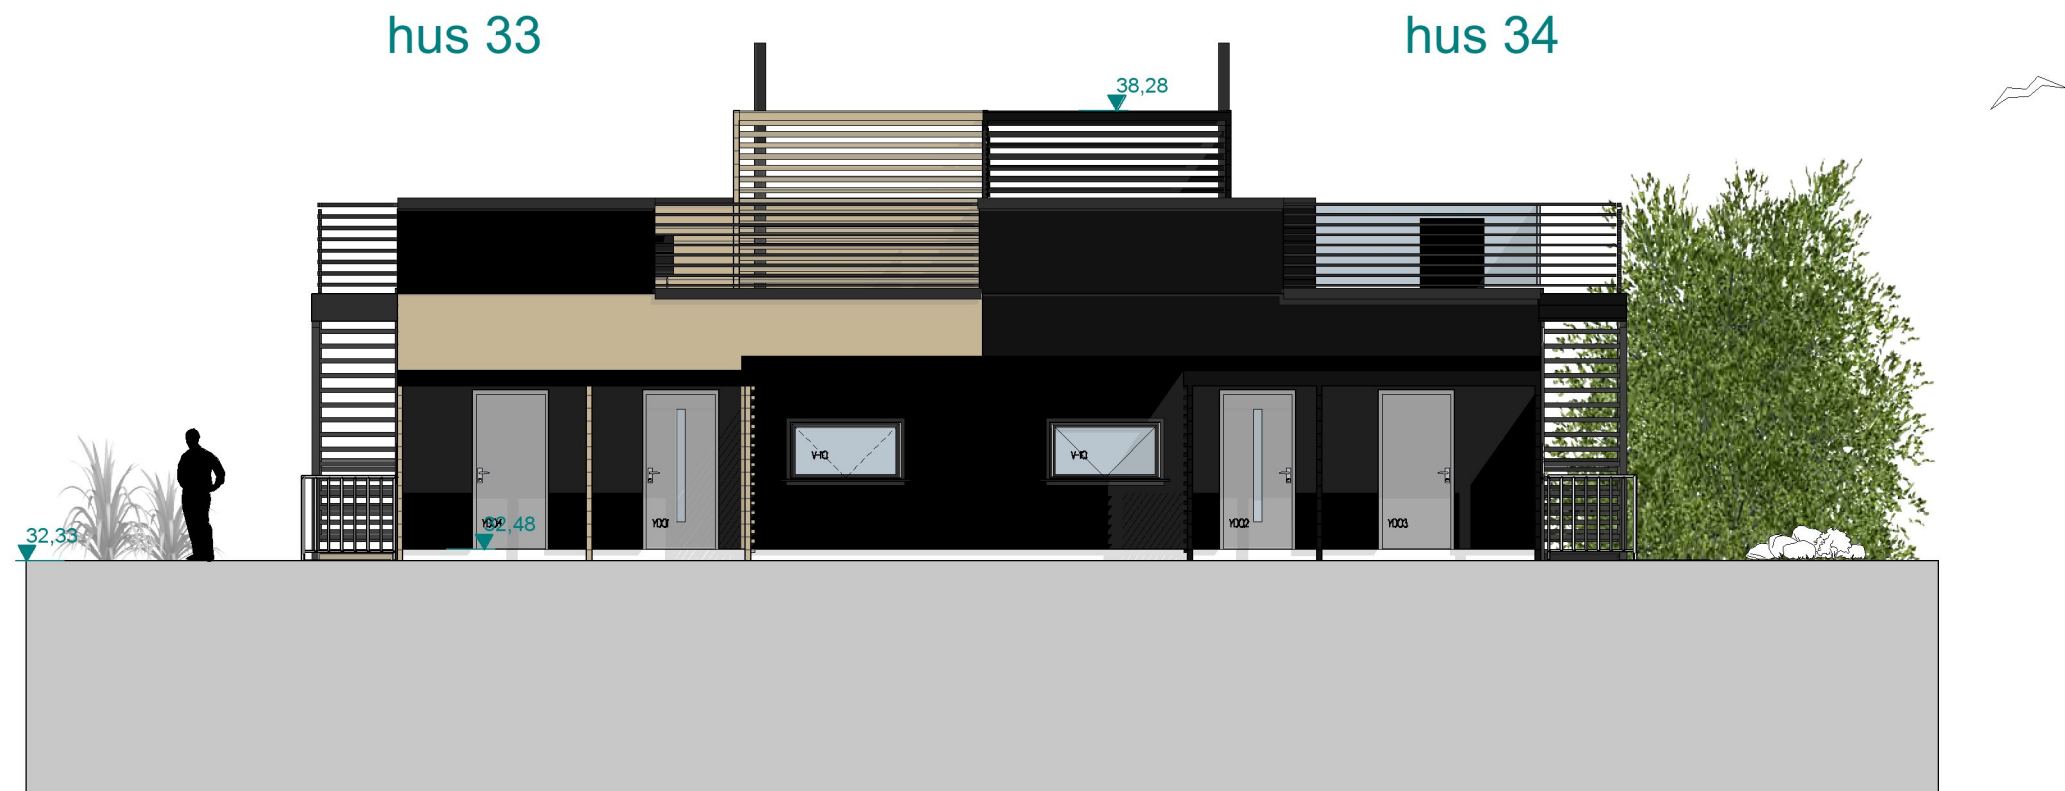


1:100 Fasade SØ

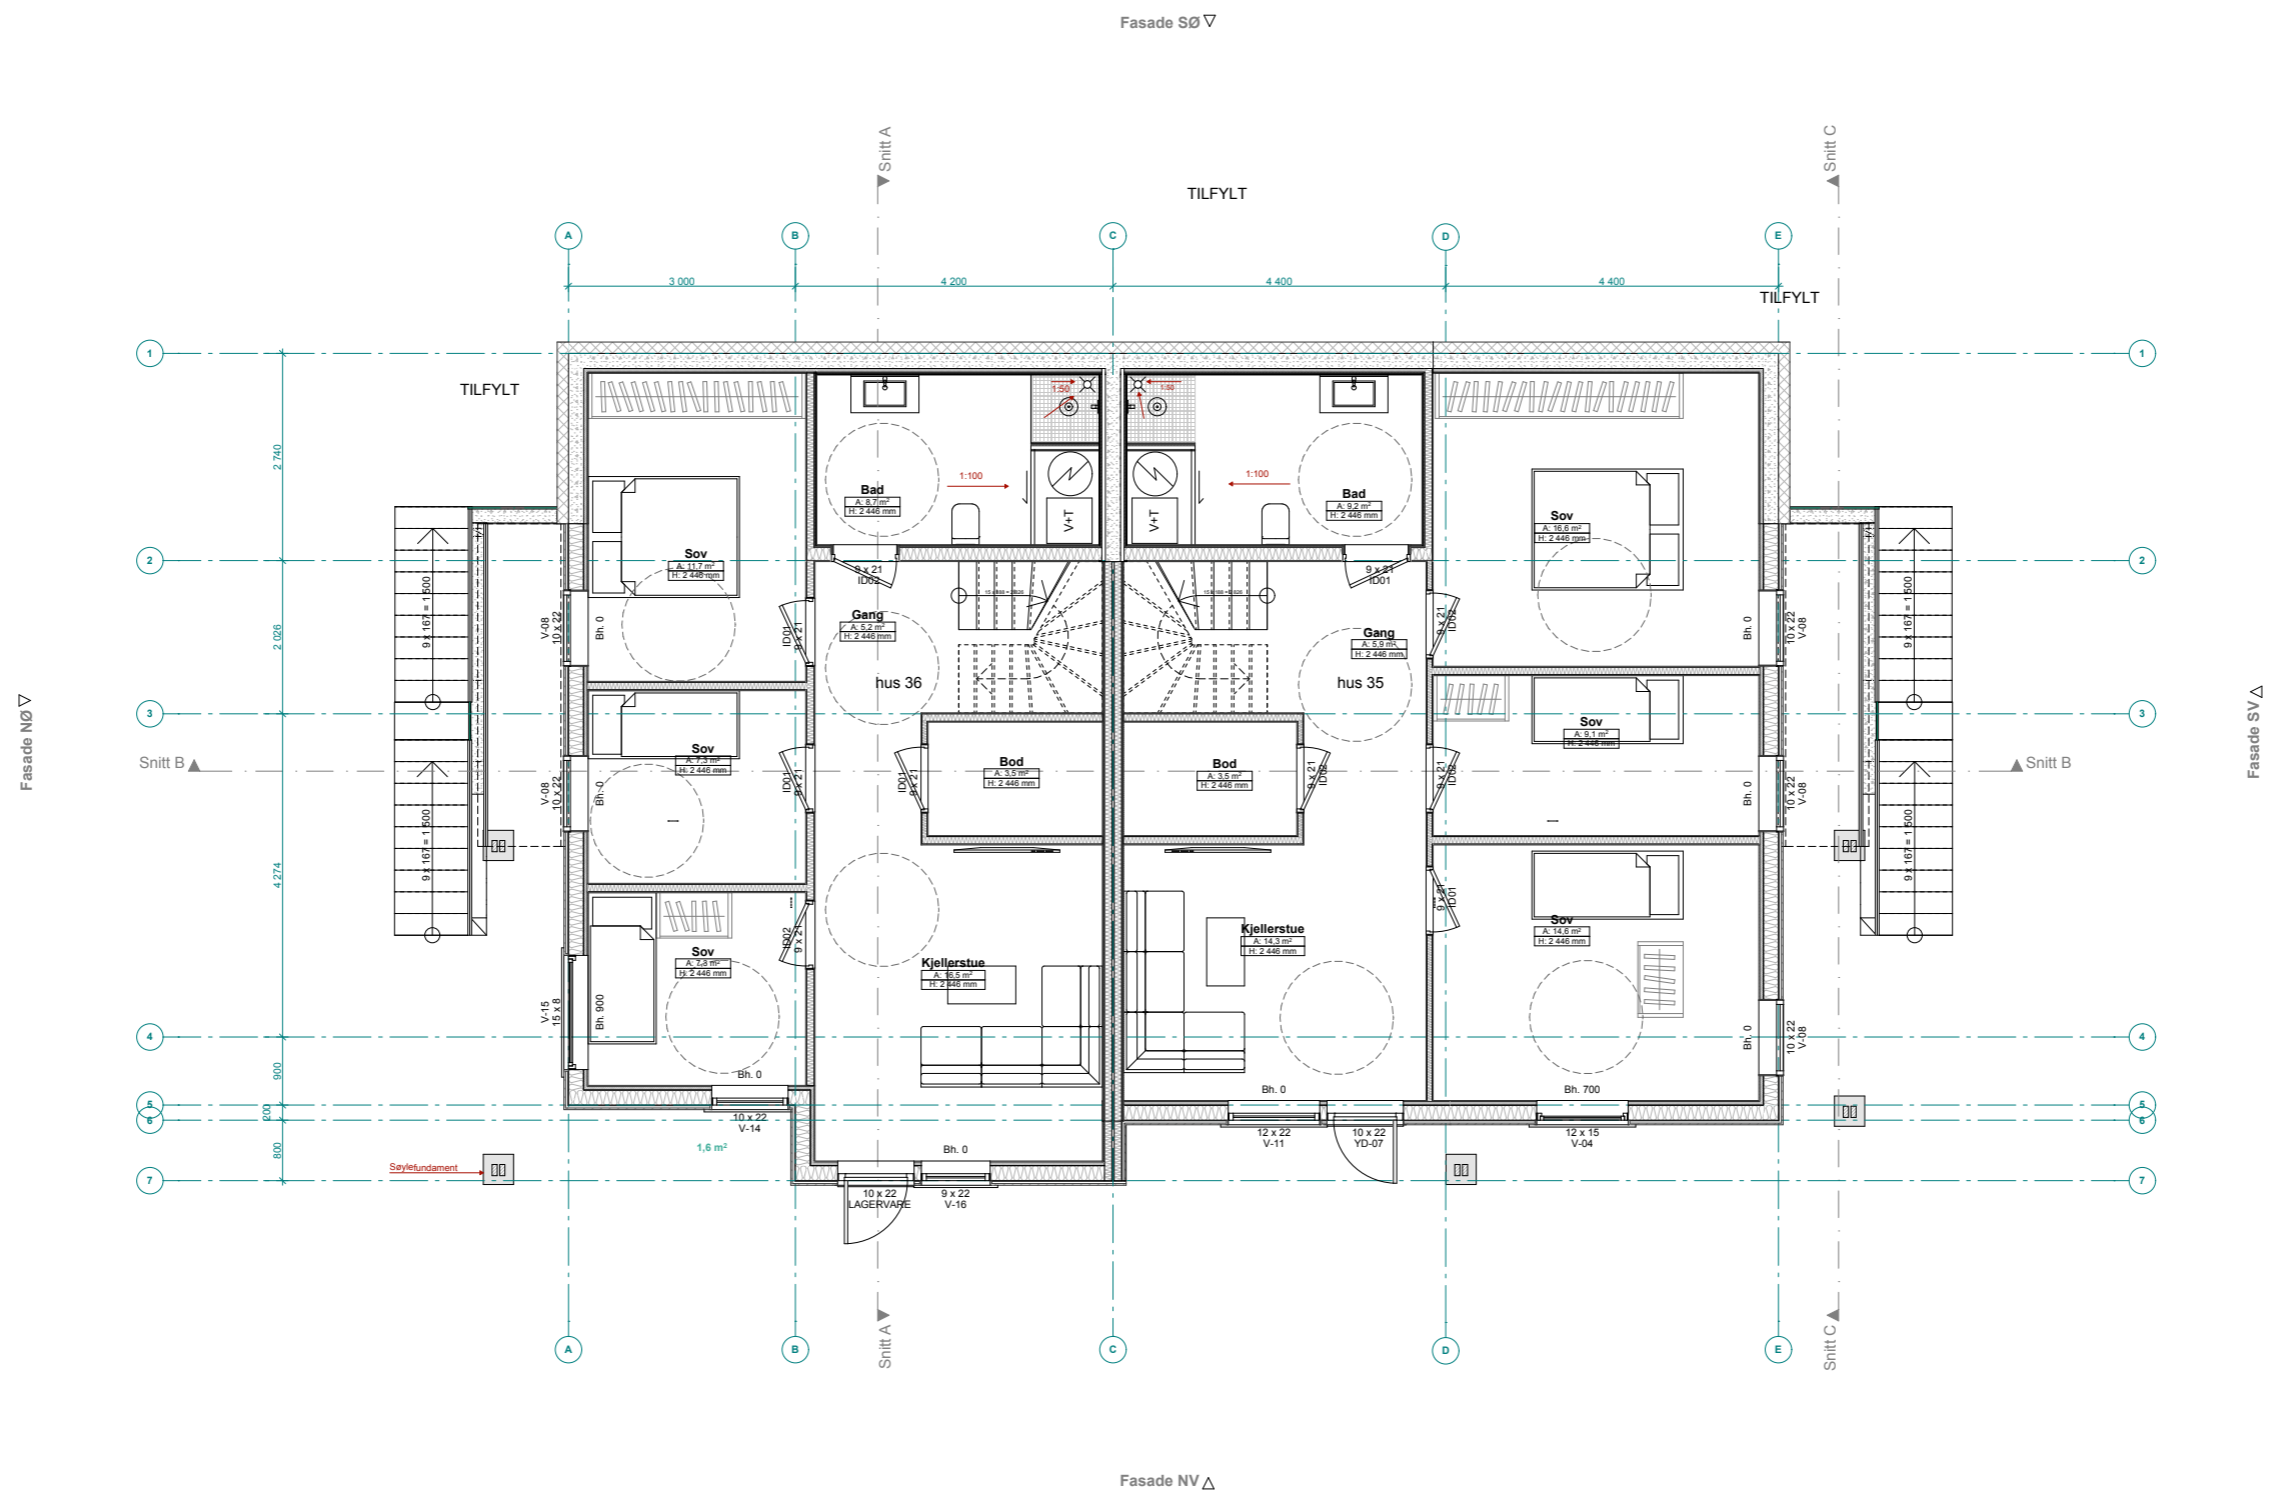

Hus 36
 BRA= 67,9 m²
 P-ROM= 63,4 m²

Hus 35
 BRA= 80,8 m²
 P-ROM= 76,7 m²



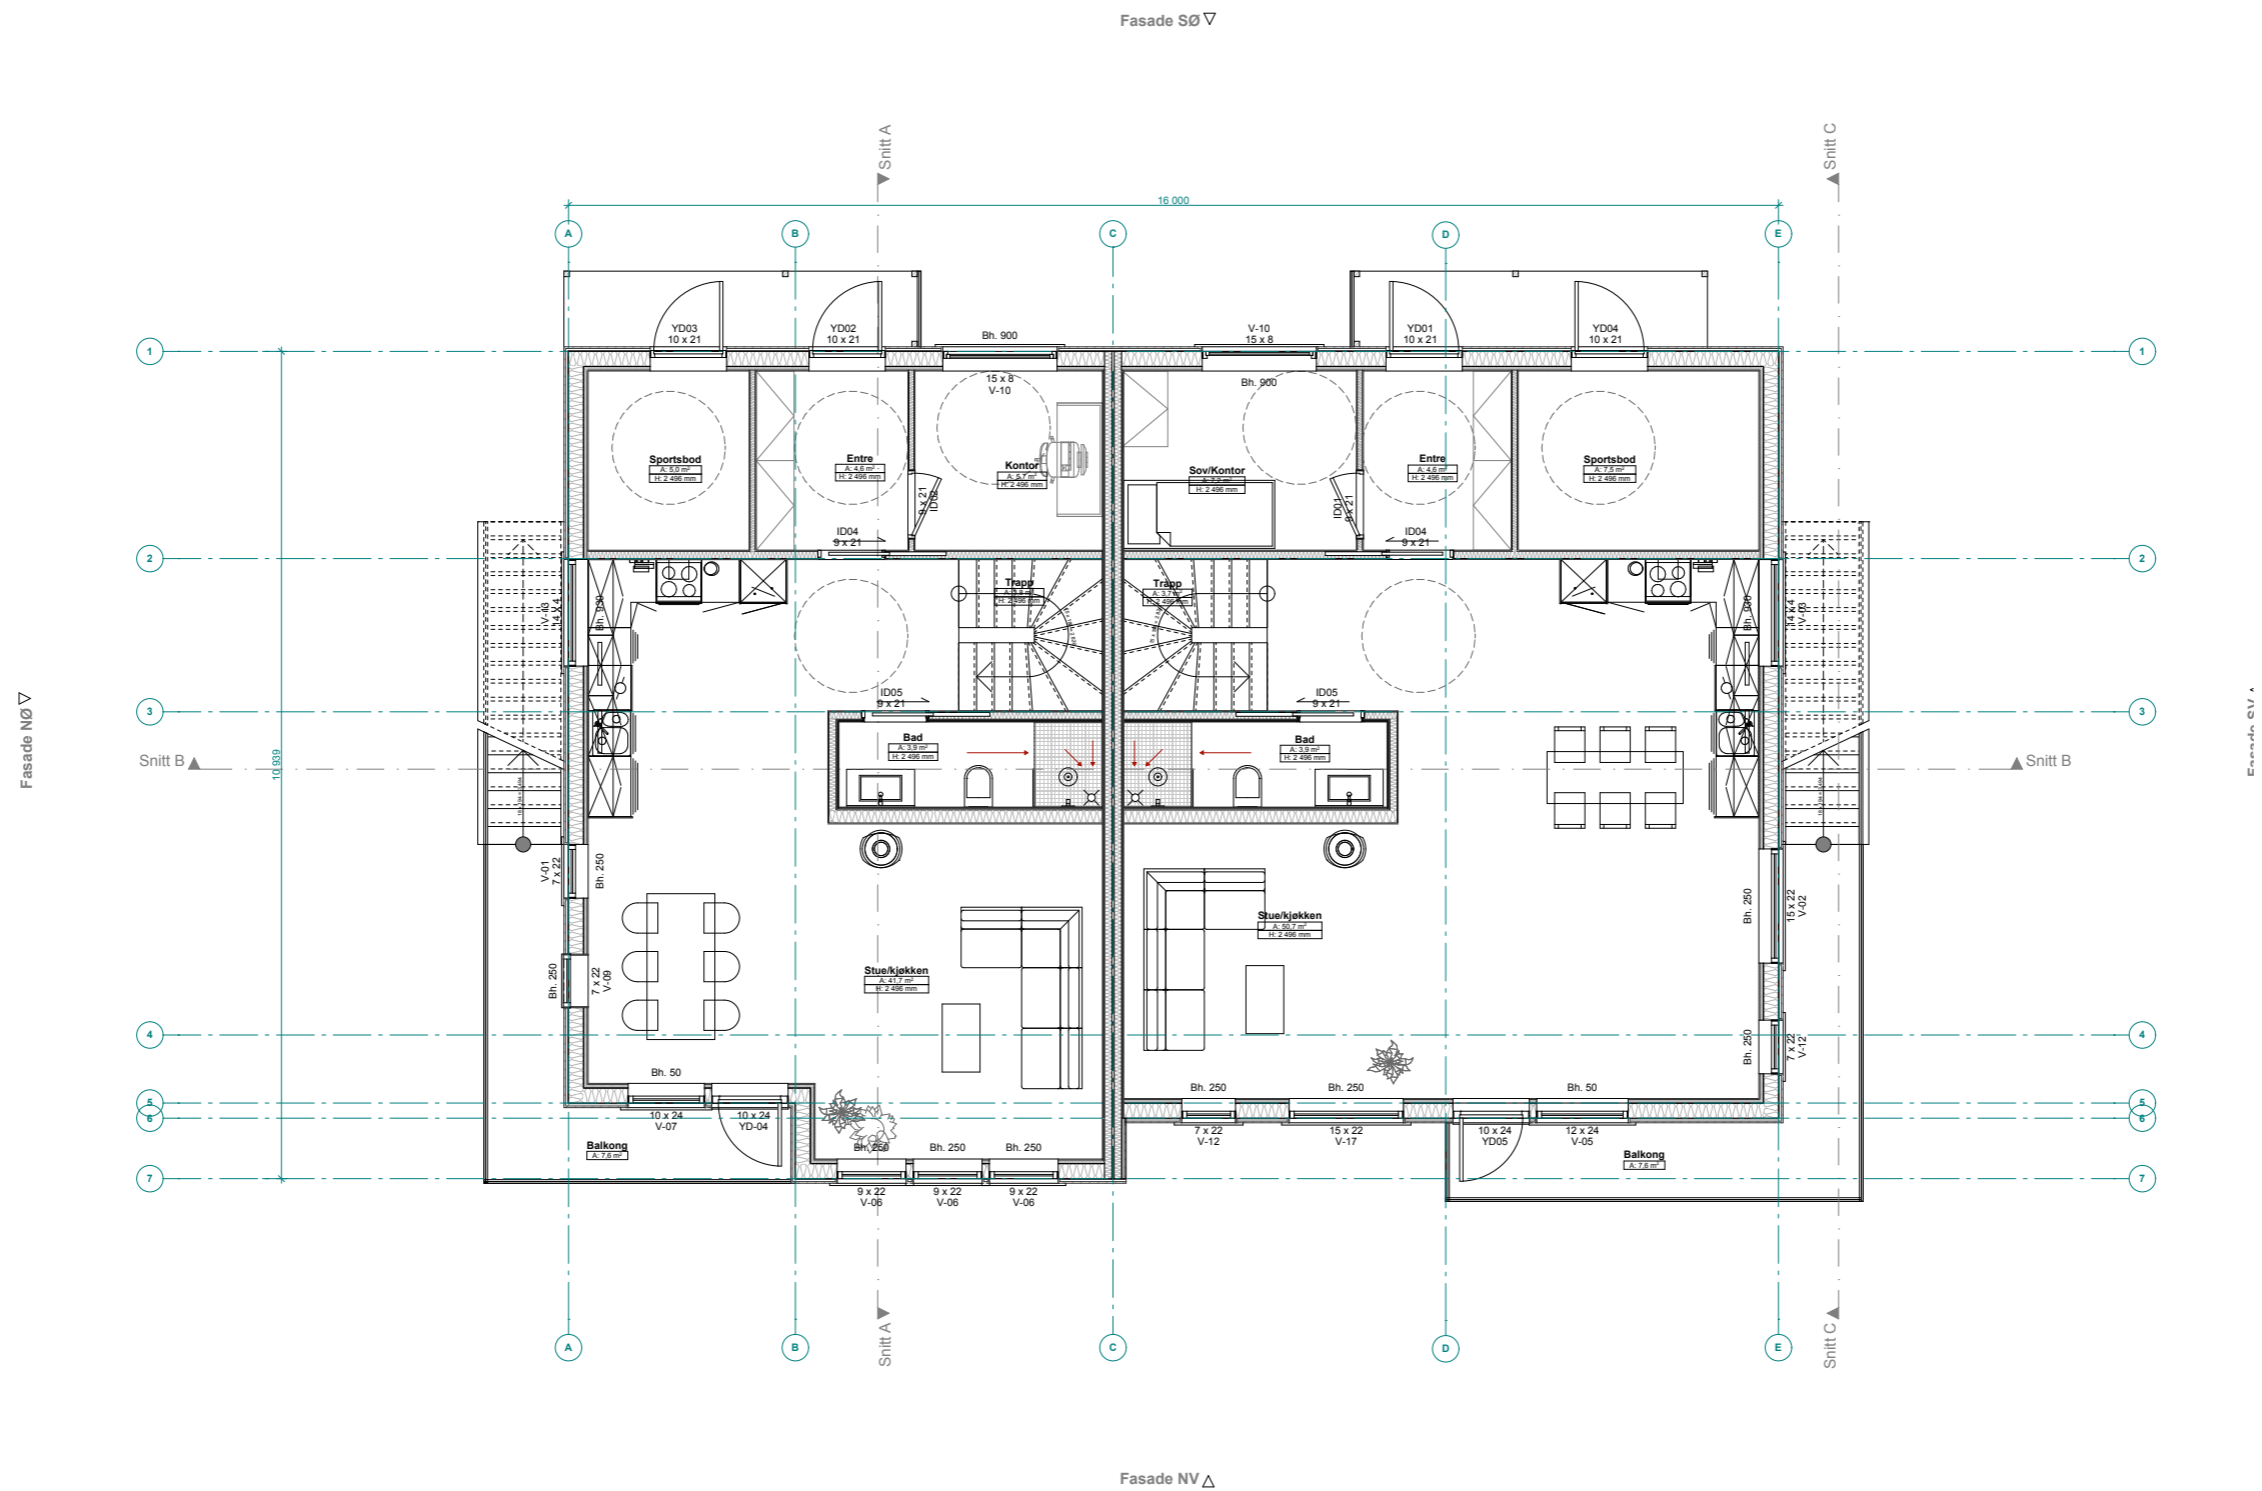


Hus 36 Total
BRA= 135,8 m²
P-ROM= 125,8 m²

Hus 35 Total
BRA= 135,0 m²
P-ROM= 125,0 m²

Hus 36
BRA= 67,9 m²
P-ROM= 62,4 m²

Hus 35
BRA= 80,8 m²
P-ROM= 75,3 m²



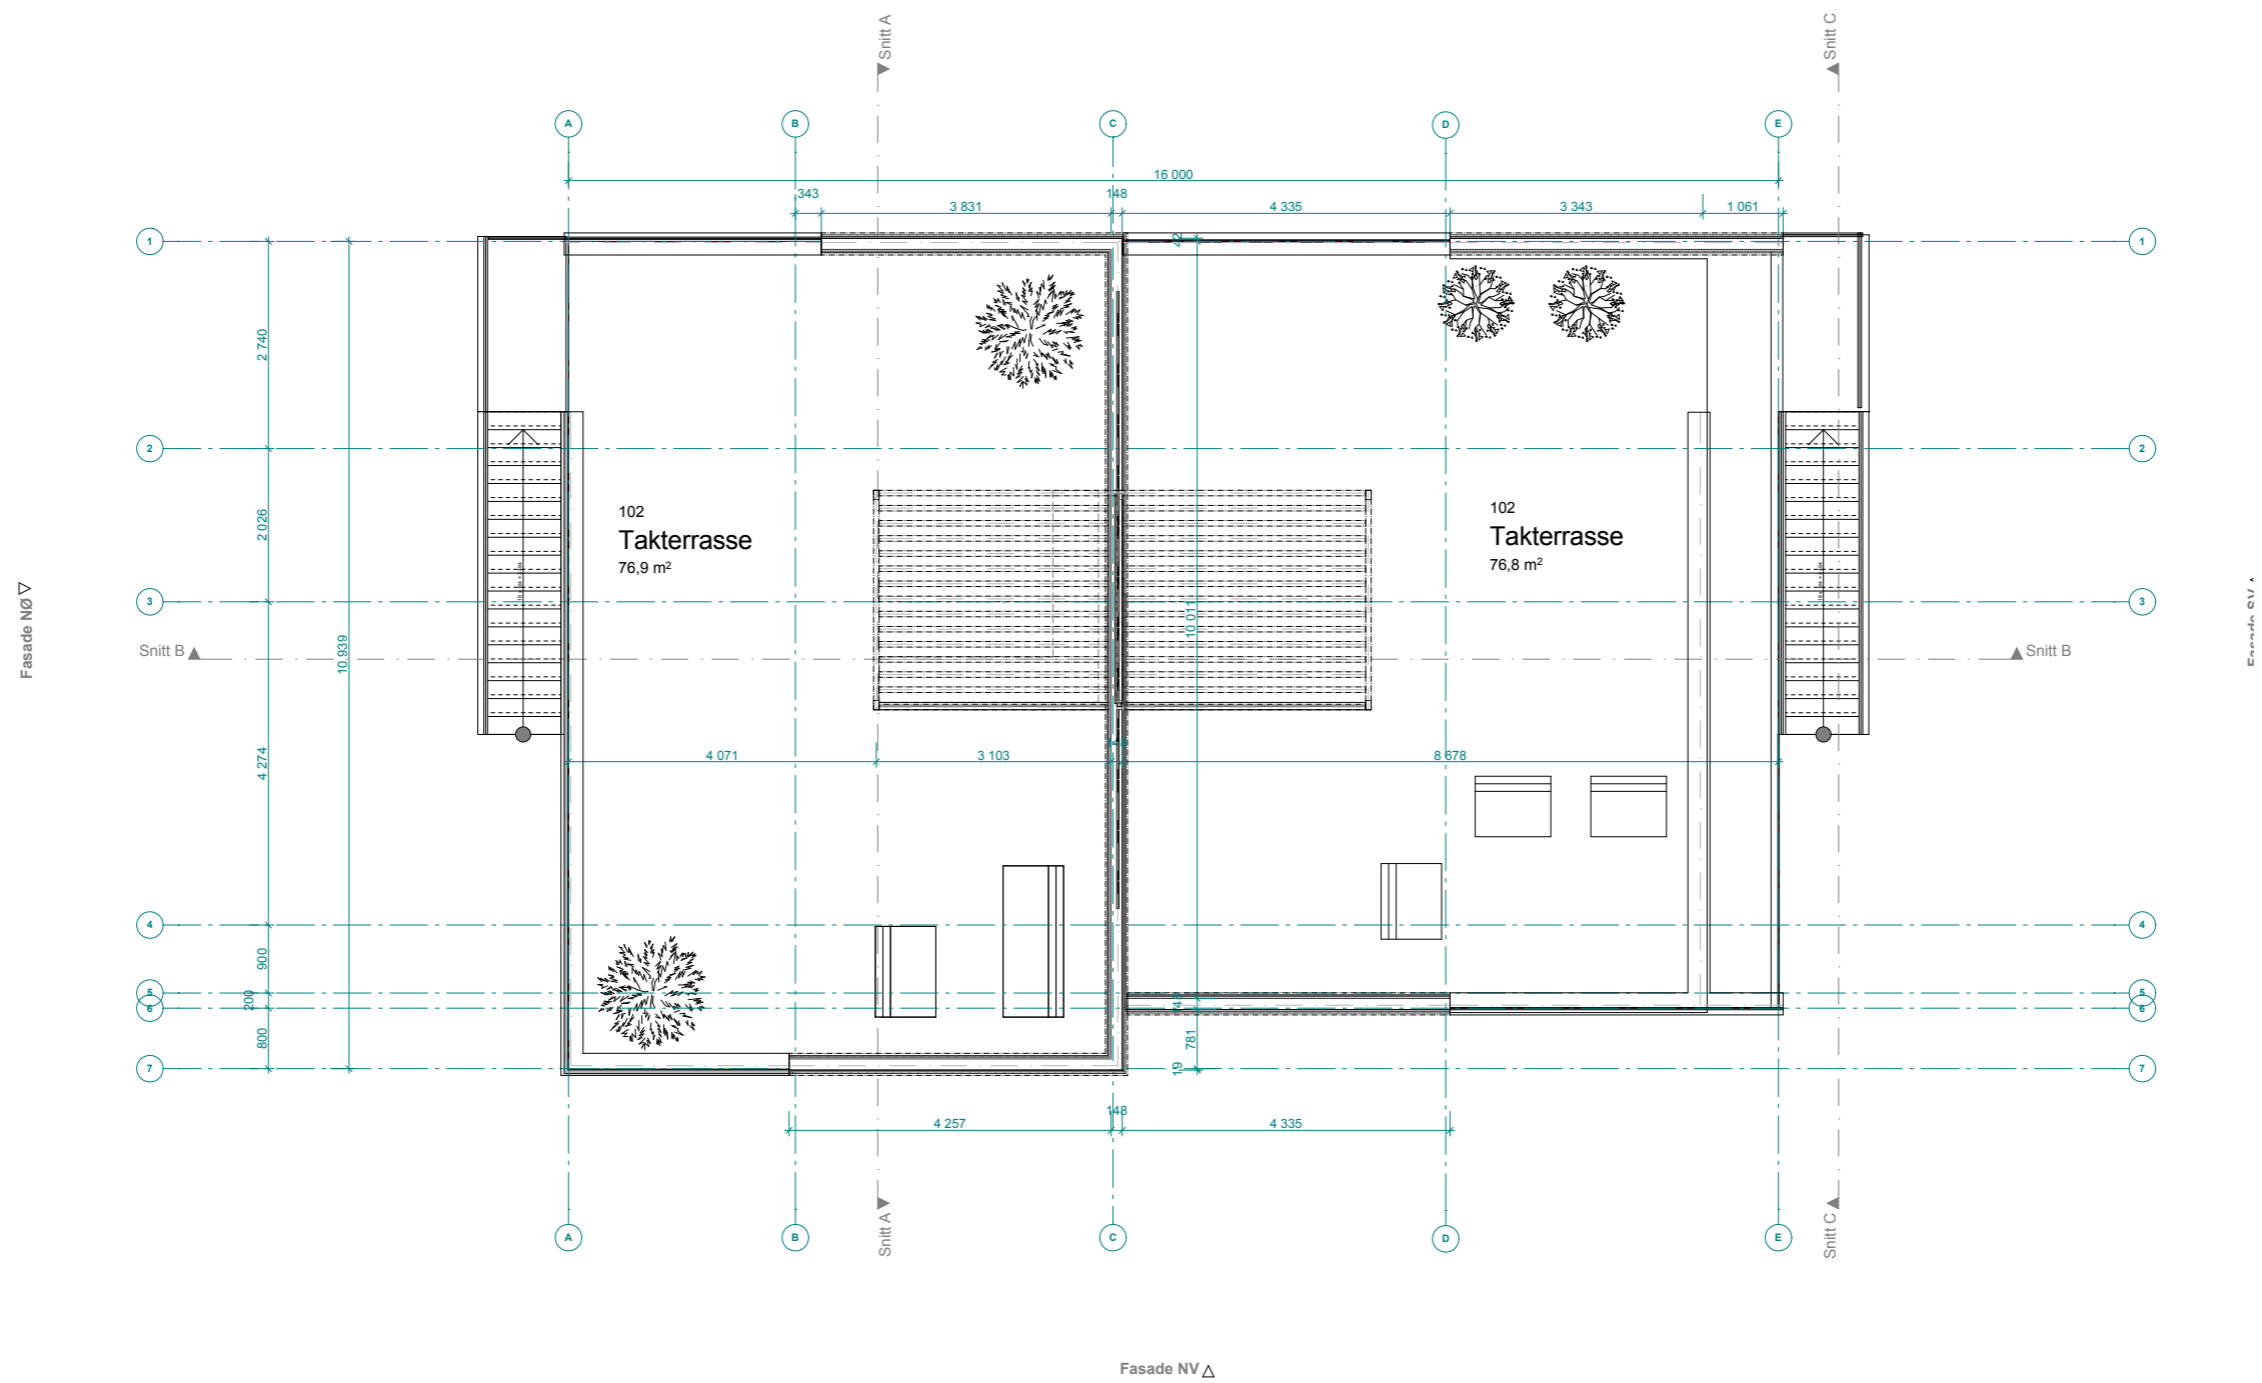

Elvaåsen

Elvavegen, 5918 Frakhaug
tiltakhaver: Boligbygg Vest AS

NB! Tegninger/konseptet er TysseLand Arkitektur AS sin eiendom og tilhørende rettigheter ihht til åndsverkloven inntil noe annet er avtalt/kontraktstestet.

Fase:
Byggemelding

Type tegning:
Plan Takterasse_BK06

Gnr/Bnr:
23/567

Prosjektnr.:
1518

Rev.nr:
00

Tegningsnr.:
A20-03

Dato revidert:

sign: kontroll:
OZ TT


Dato opprettet:
01.08.2018

Målestokk:
1:100 (A3)

TysseLand Arkitektur AS
Strandgaten 19
5013 Bergen

olafia@tyark.no
tlf. 97 43 94 70




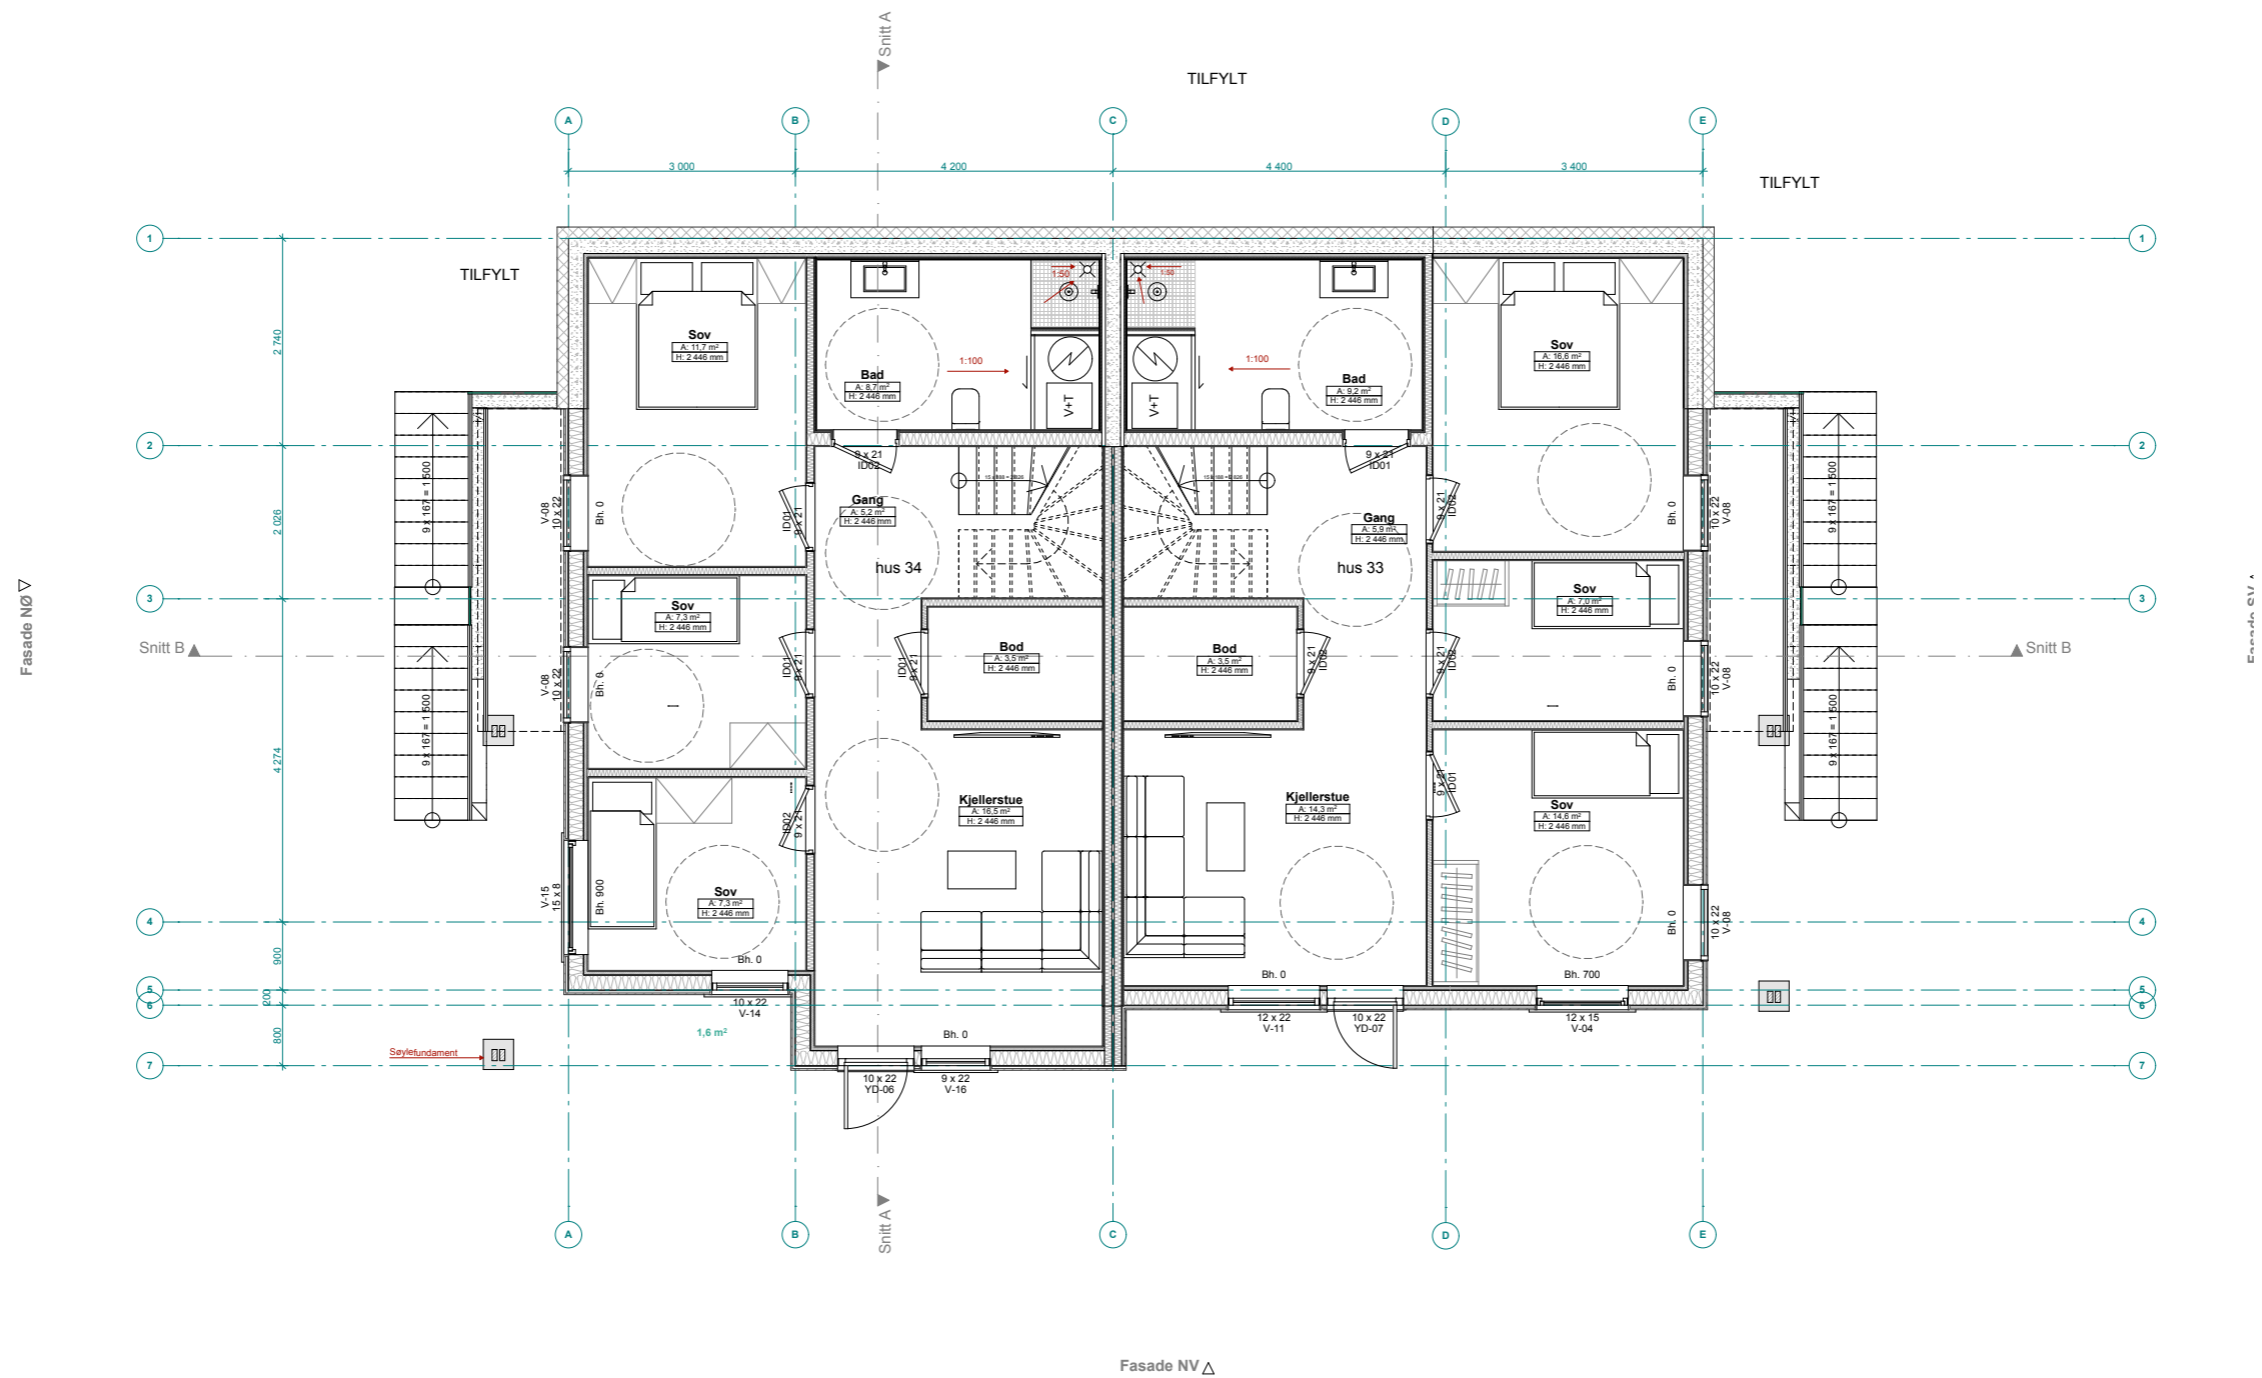

Hus 34
 BRA= 67,8 m²
 P-ROM= 63,3 m²

Hus 33
 BRA= 71,1 m²
 P-ROM= 65,6 m²



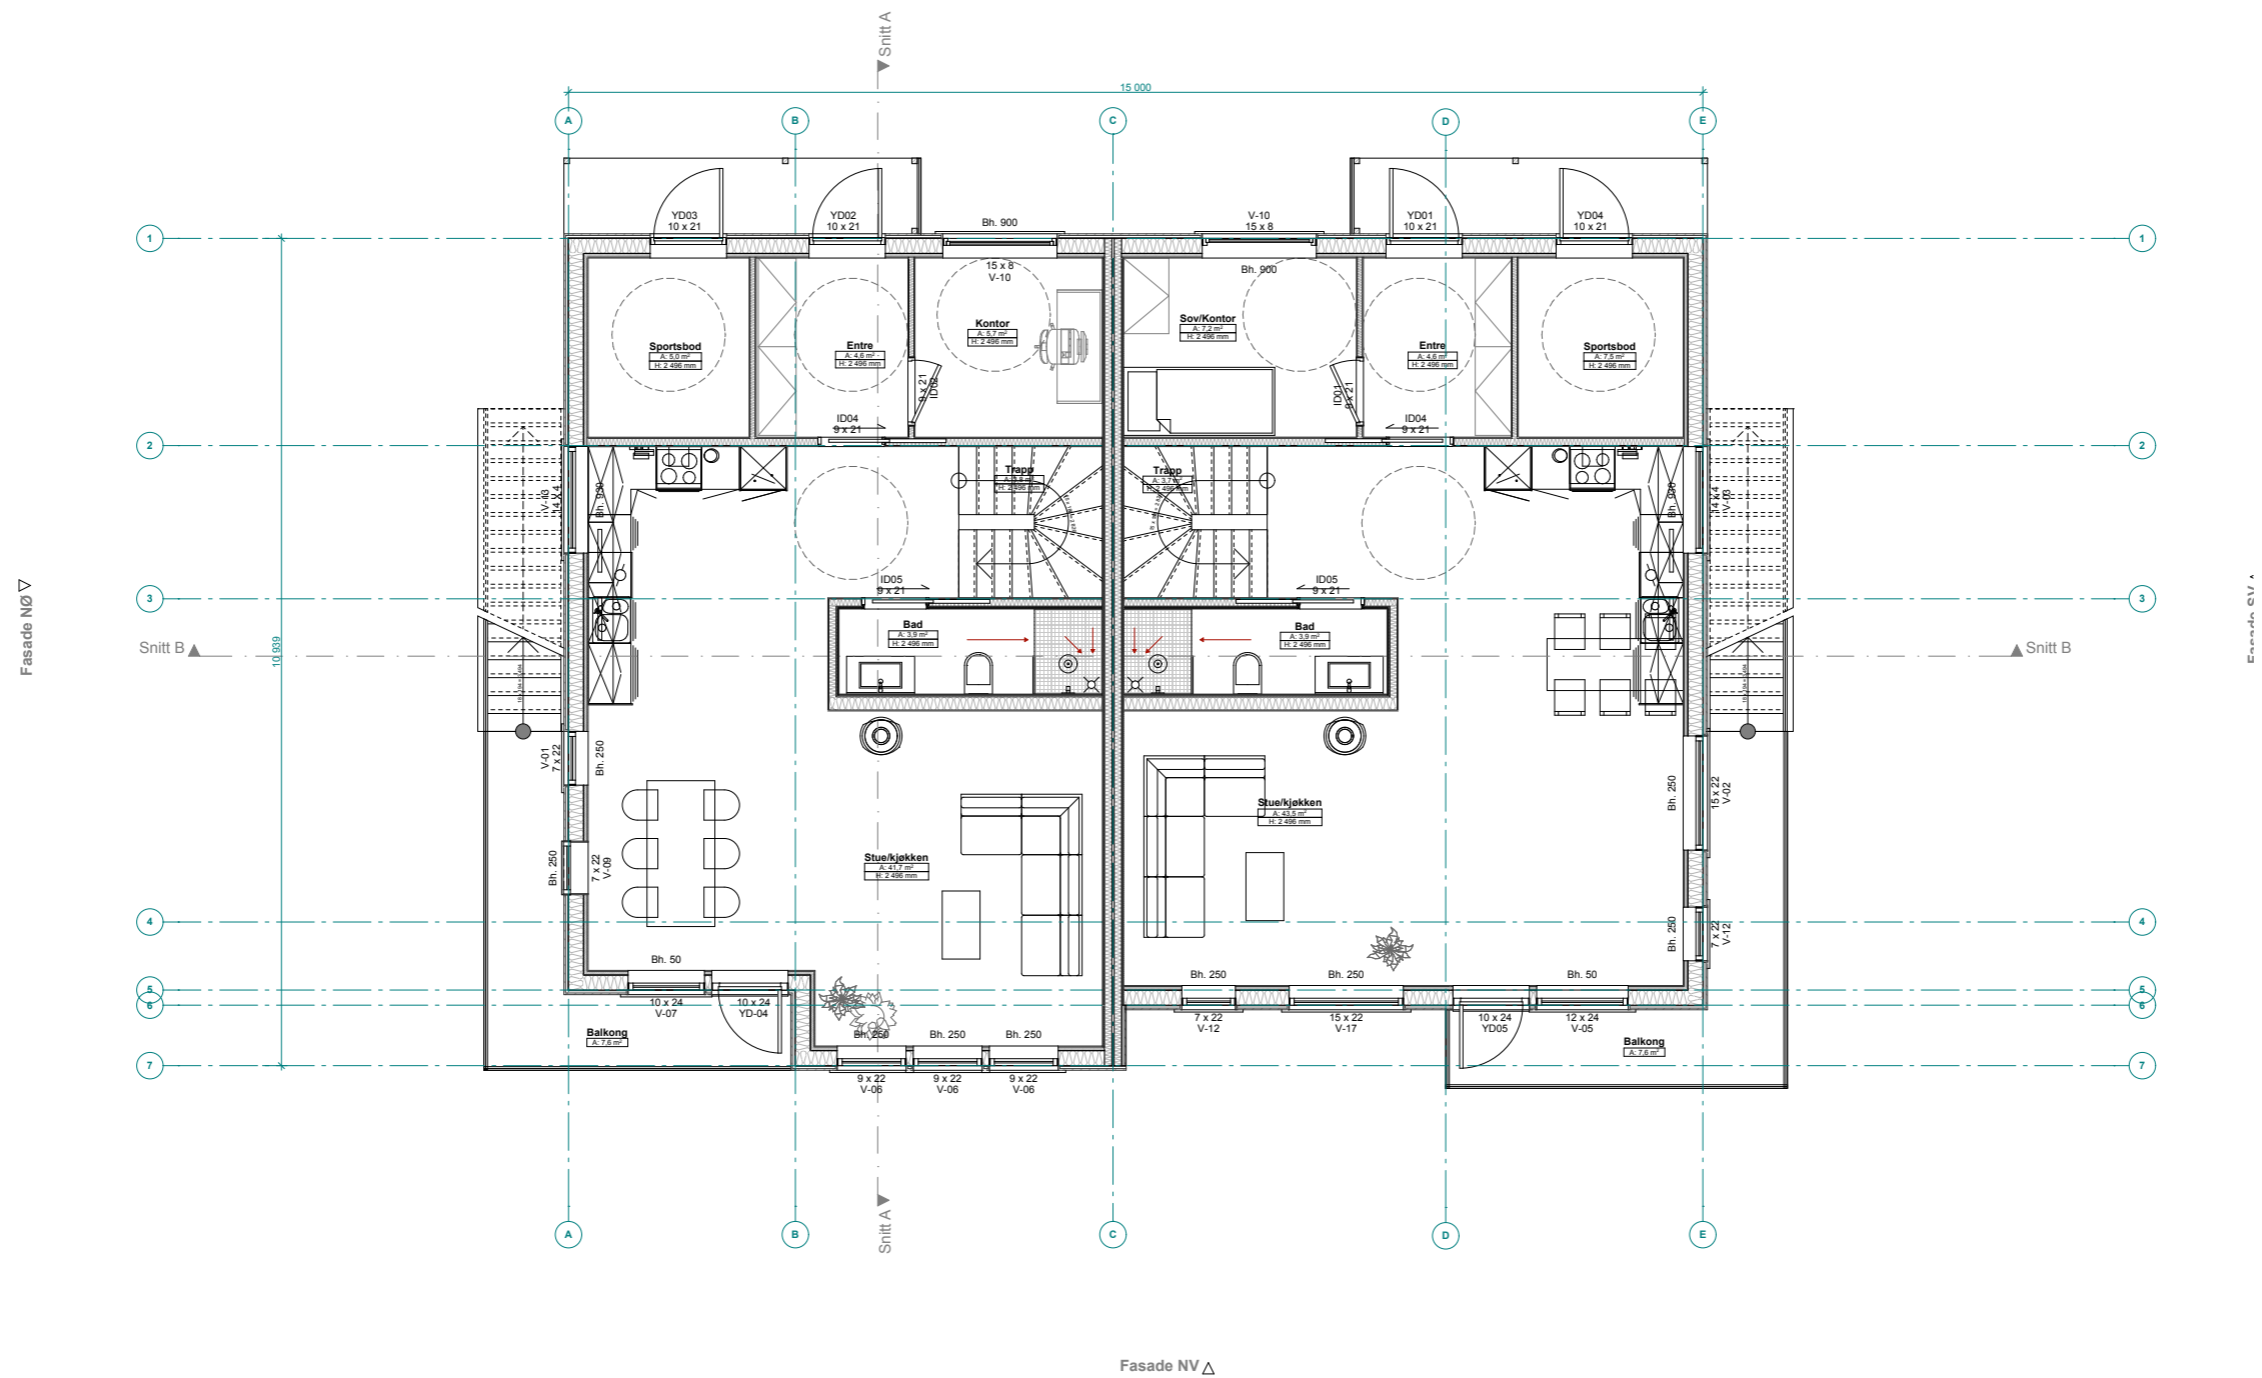


Hus 34 Total
BRA= 135,8 m²
P-ROM= 125,8 m²

Hus 33 Total
BRA= 135,0 m²
P-ROM= 125,0 m²

Hus 34
BRA= 67,9 m²
P-ROM= 62,4 m²

Hus 33
BRA= 71,3 m²
P-ROM= 65,8 m²



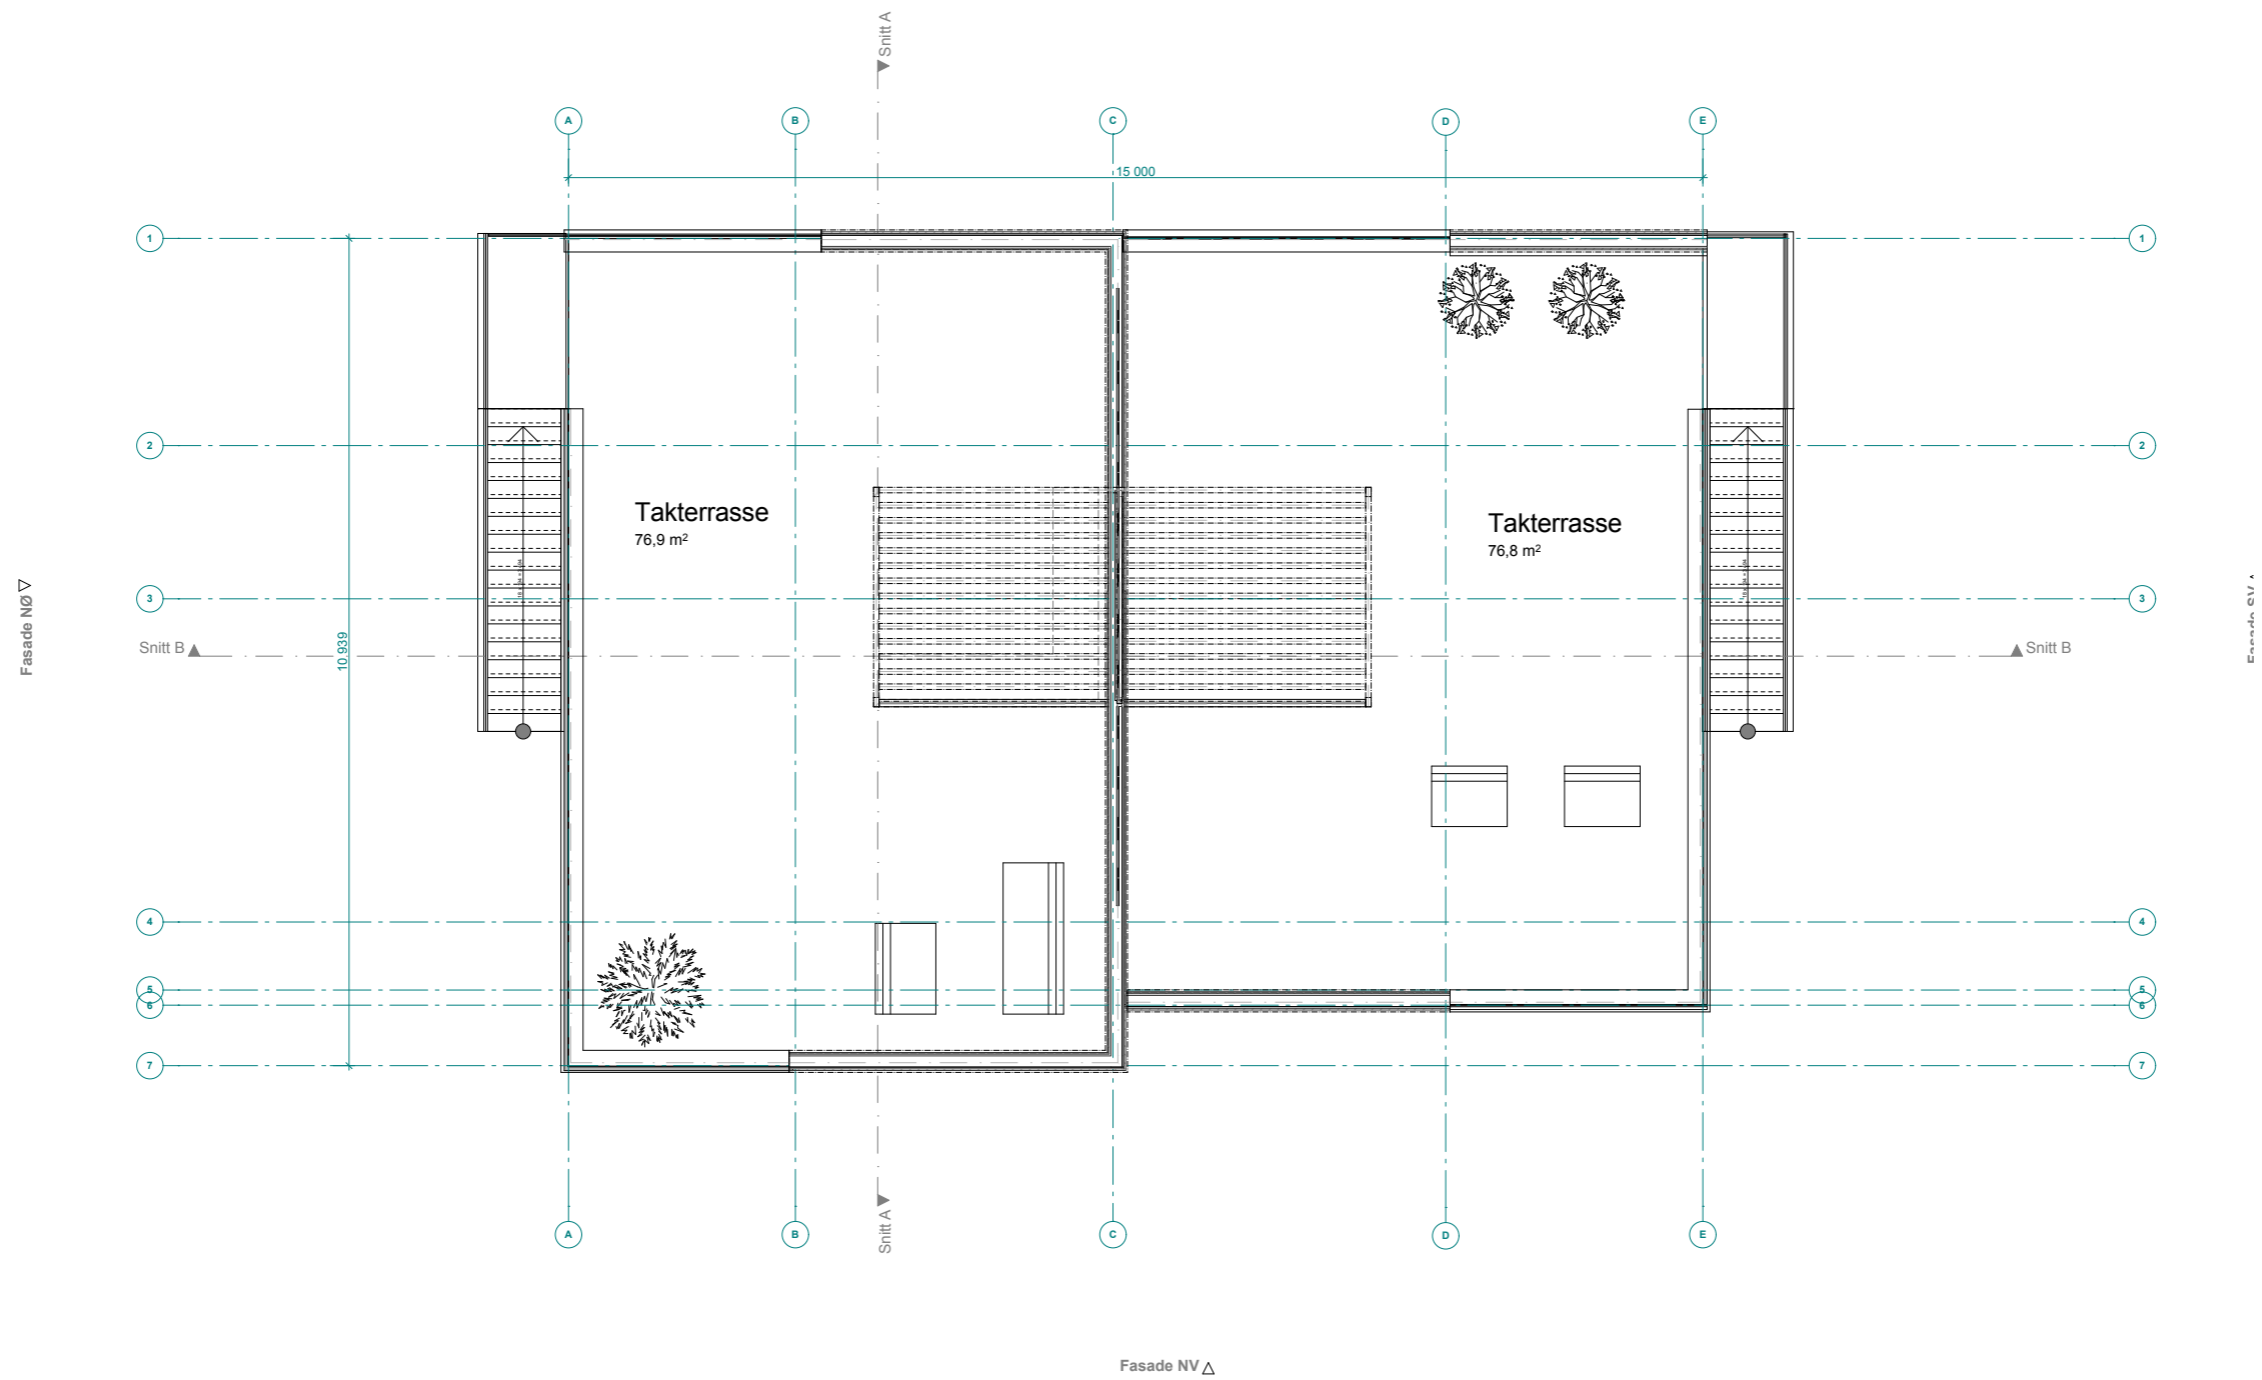

Elvaåsen
 Elvavegen, 5918 Frekhaug
 tiltakshaver: Boligbygg Vest AS

NB! Tegninger/konseptet er TysseLand Arkitektur AS sin eiendom og tilhørende rettigheter ihht til åndsverkloven inntil noe annet er avtalt/kontraktstestet.

Fase:
Byggemelding

Type tegning:
Plan Takterasse_BK07

Gnr/Bnr:
23/567

Prosjektnr.:
1518

Rev.nr:
00

Tegningsnr.:
A20-03

Dato revidert:

sign: kontroll:
OZ TT

Dato opprettet:
01.08.2018

Målestokk:
1:100 (A3)

TysseLand Arkitektur AS
 Strandgaten 19
 5013 Bergen

olafia@tyark.no
 tlf. 97 43 94 70

