

3.byggetrinn-BK06-07

Grønne omgivelser ved Mjåtveitelven

Boligene følger helning i terreng ned mot Mjåtveitelven og fra takterrassen har man god utsikt over grønne og fine områder på Elvaåsen.



BK06+BK07

Tilfylt tomannsbolig

er lik på boliger som vises
her på bildet fra BK16

Elvaåsen
Elvaåsen, Meland Kommune
tiltaksøver: Boligbygg Vest AS

NB! Tegninger/konseptet er TysseLand Arkitektur AS sin eiendom og tilhørende rettigheter ihht til åndsverkloven inntil noe annet er avtalt/kontraktstestet.

Fase:
BYGGEMELDING

Type tegning:
3d BK06+BK07

Gnr/Bnr:
23/567

Prosjektnr.:
1518

Rev.nr:
00

Tegningsnr.:
A10-21

Dato revidert:

sign: kontroll:
OZ TT



Dato opprettet:
30.07.2018

Målestokk:
(A3)

TysseLand Arkitektur AS
Strandgaten 19
5013 Bergen

olafia@tyark.no
tlf. 97 43 94 70



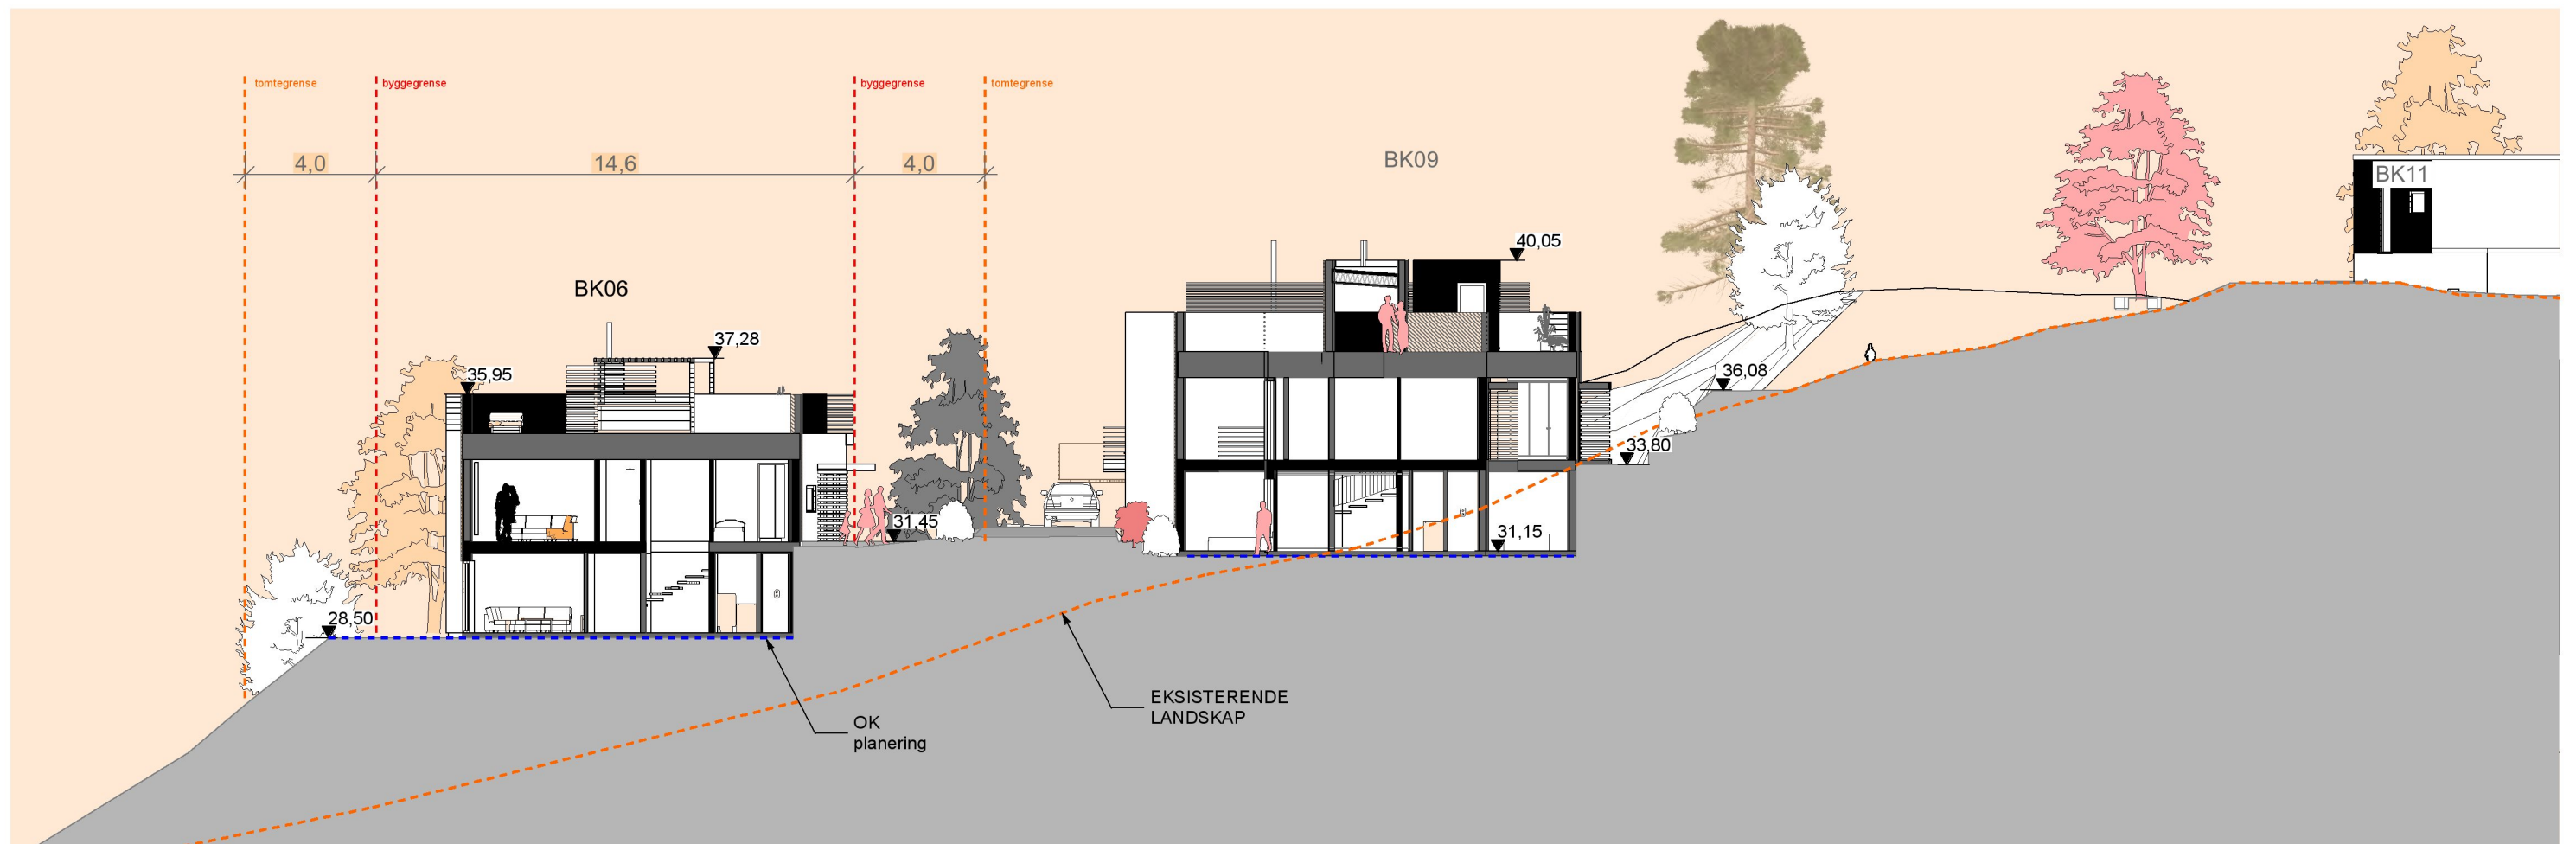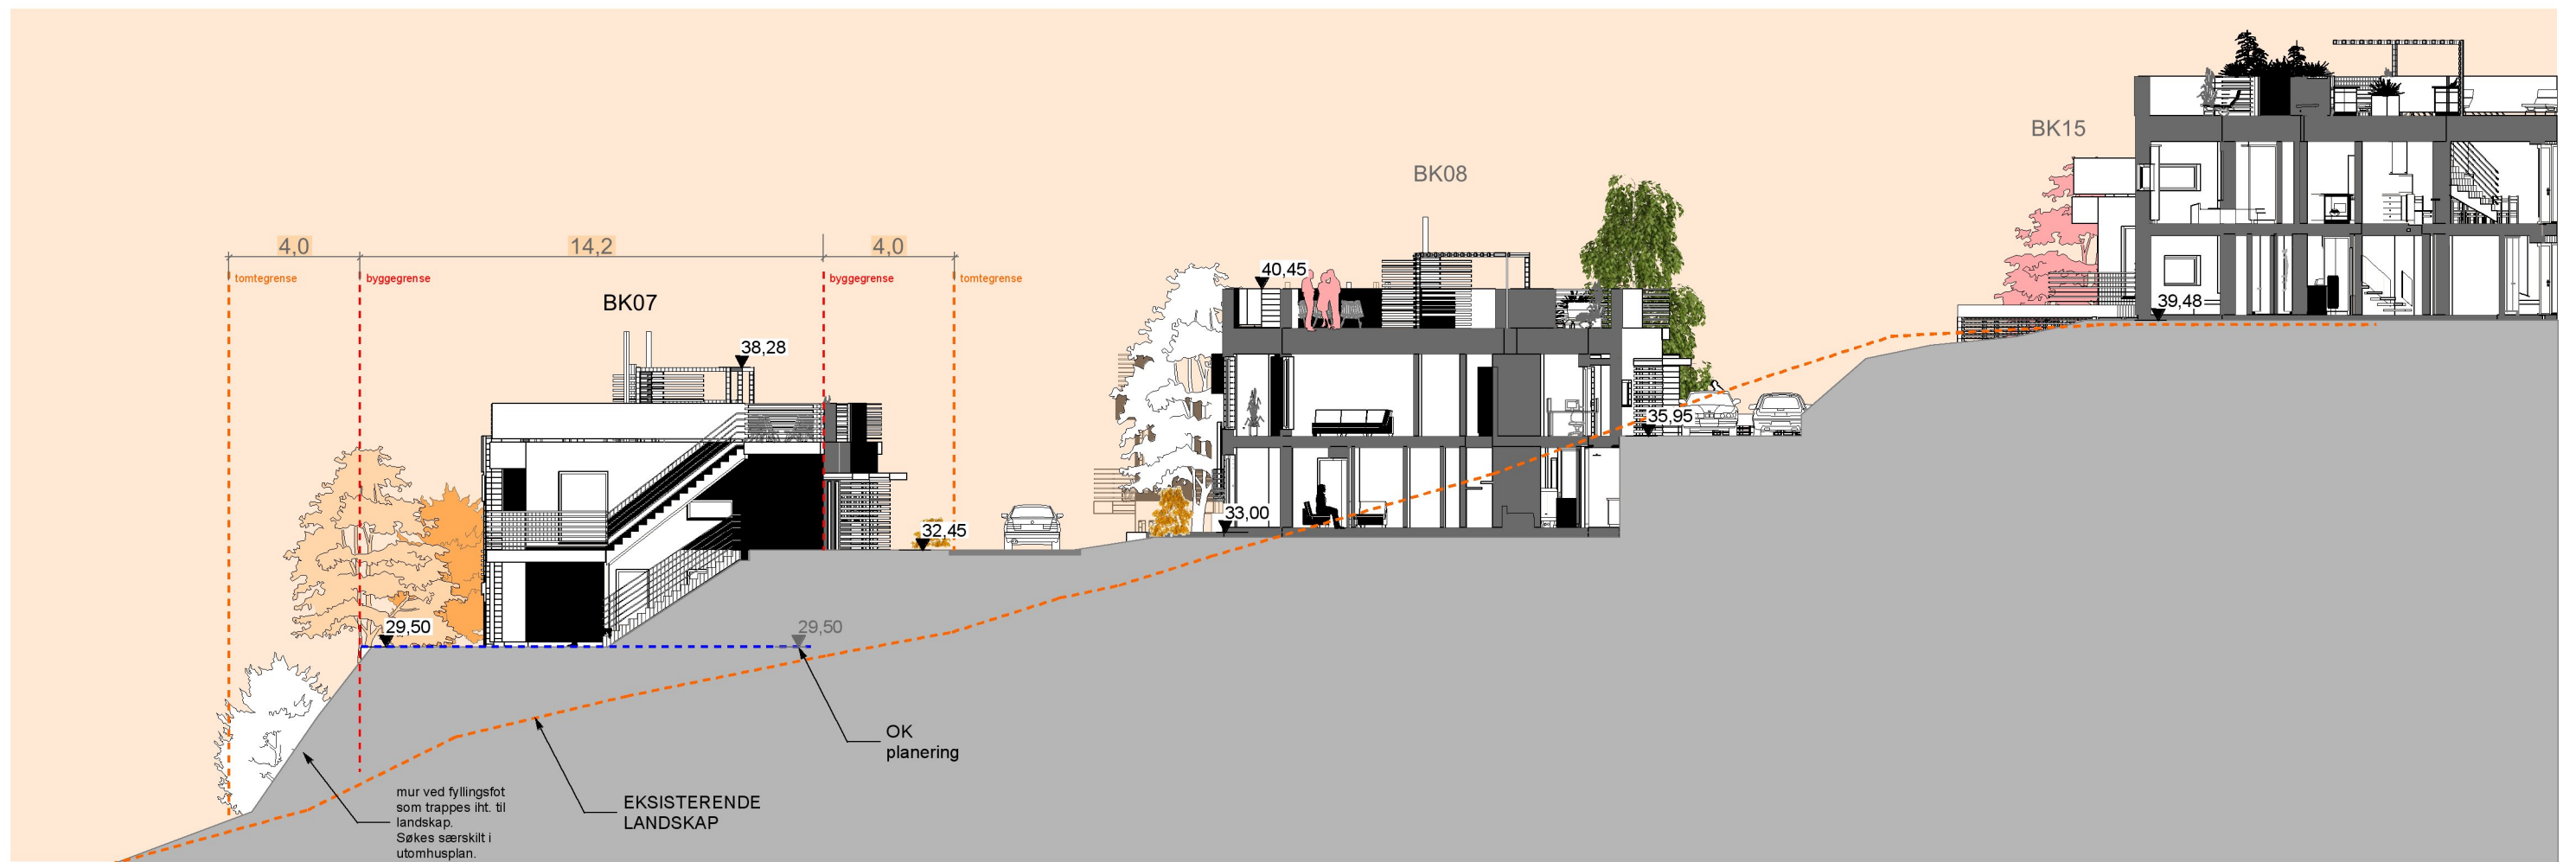

Elvaåsen

Elvaåsen, Meland Kommune
tiltaksfører: Boligbygg Vest AS

NBI Tegninger/konseptet er TysseLand Arkitektur AS sin eiendom og tilhørende rettigheter ihht til åndsverkloven inntil noe annet er avtalt/kontraktstestet.

Fase:
BYGGEMELDING

Type tegning:
Snitt E1 og G

Gnr/Bnr:
23/567

Prosjektnr.:
1518

Rev.nr:
00

Tegningsnr.:
A30-07

Dato revidert:

sign: kontroll:
OZ TT

Dato opprettet:
30.07.2018

Målestokk:
1:200 (A3)

TysseLand Arkitektur AS
Strandgaten 19
5013 Bergen


olafia@tyark.no
tlf. 97 43 94 70



1:100 Fasade NØ




1:100 Fasade SV

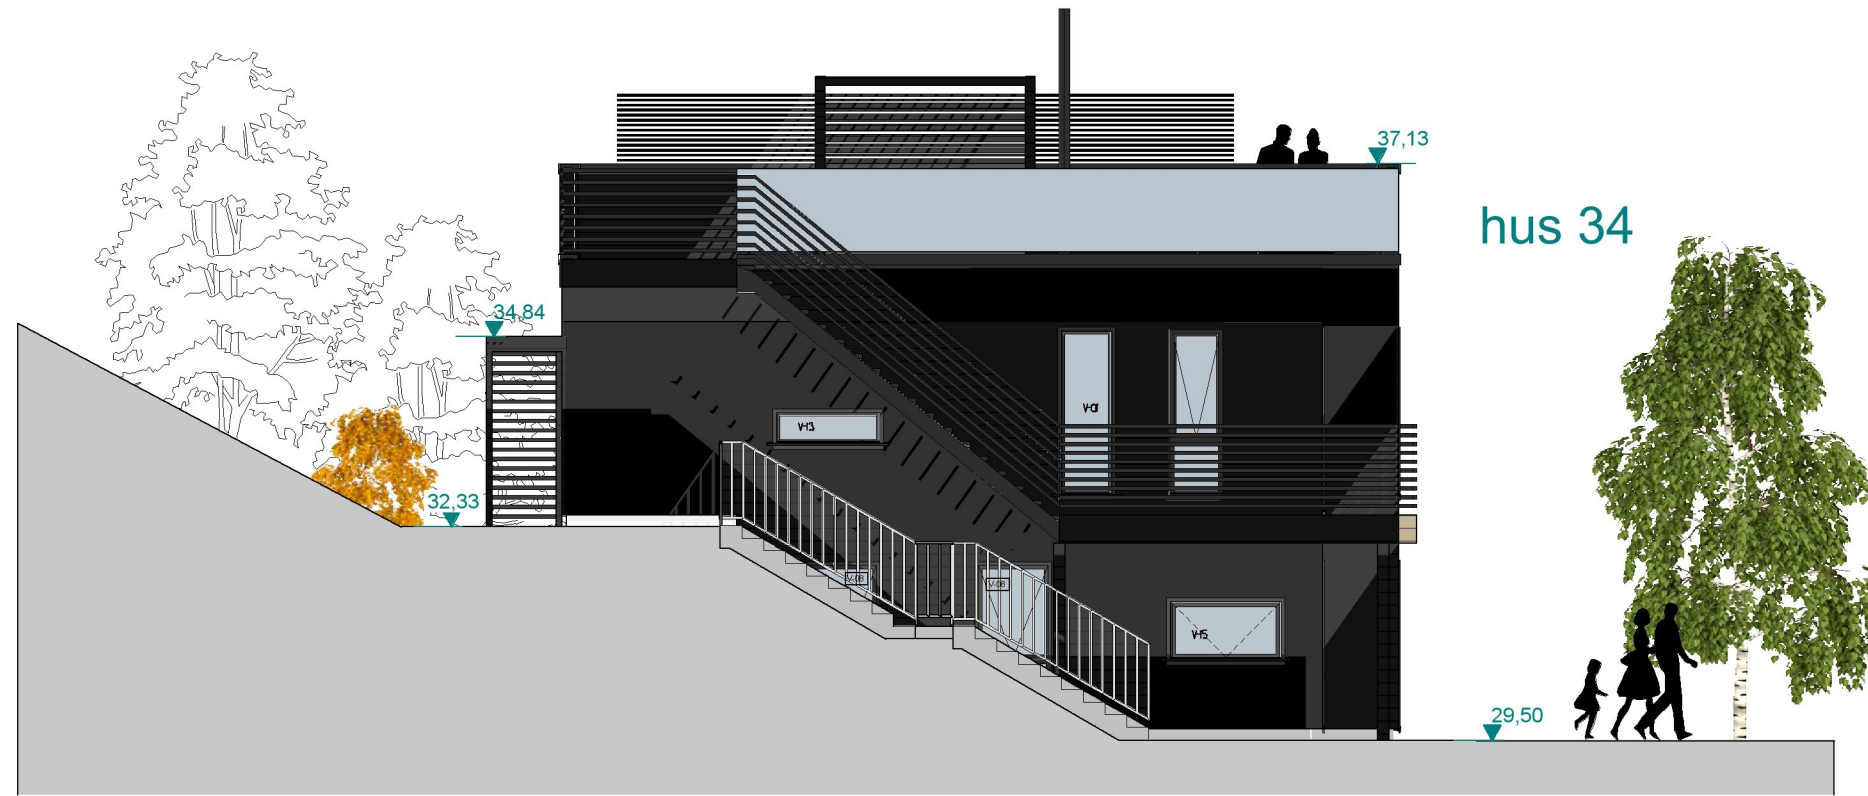

1:100 Fasade NØ



1:100 Fasade SV

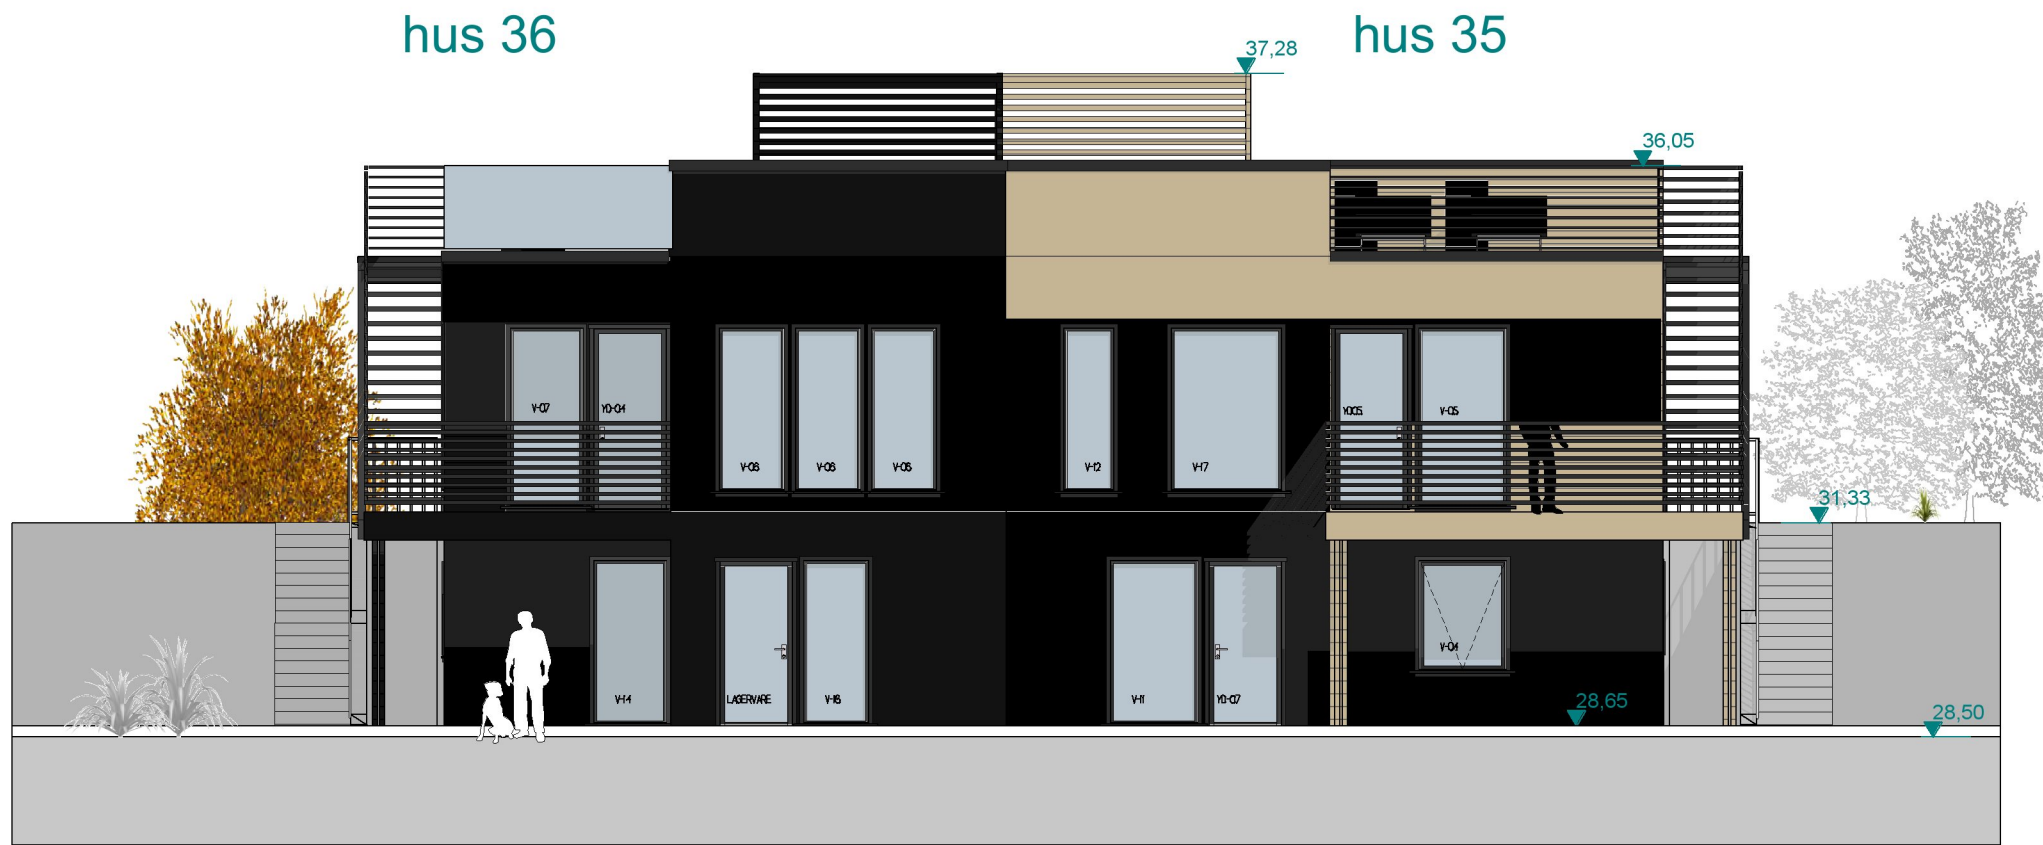


1:100 Fasade NV




1:100 Fasade SØ



1:100 Fasade NV

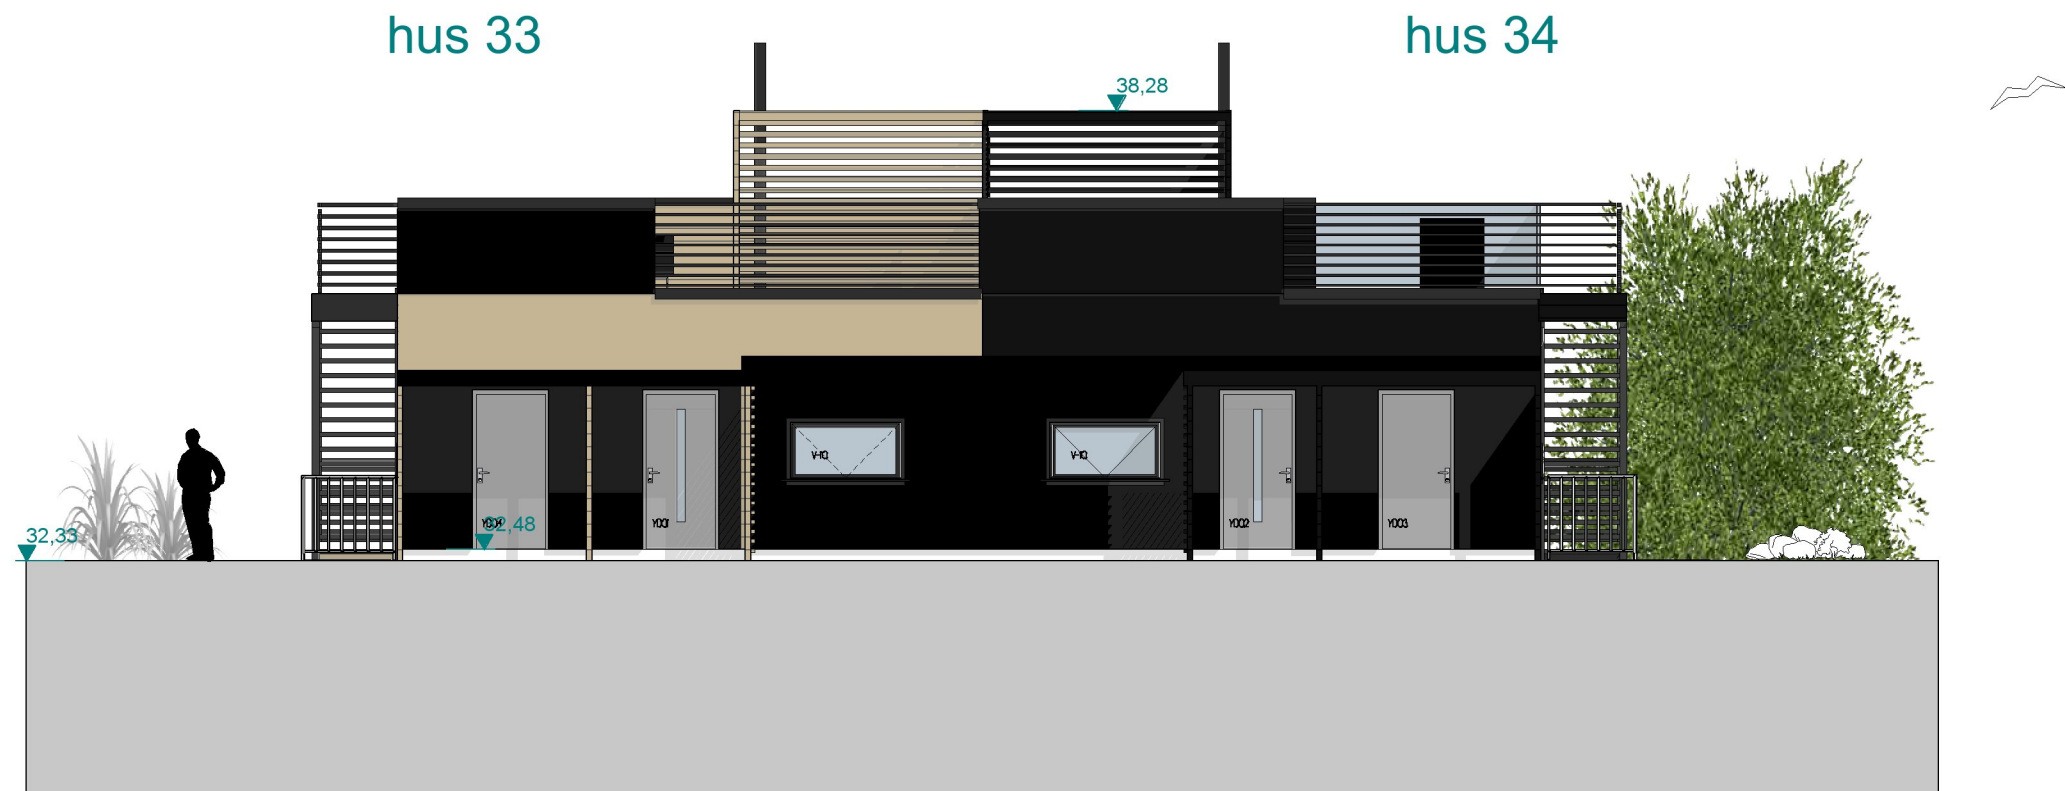


1:100 Fasade SØ

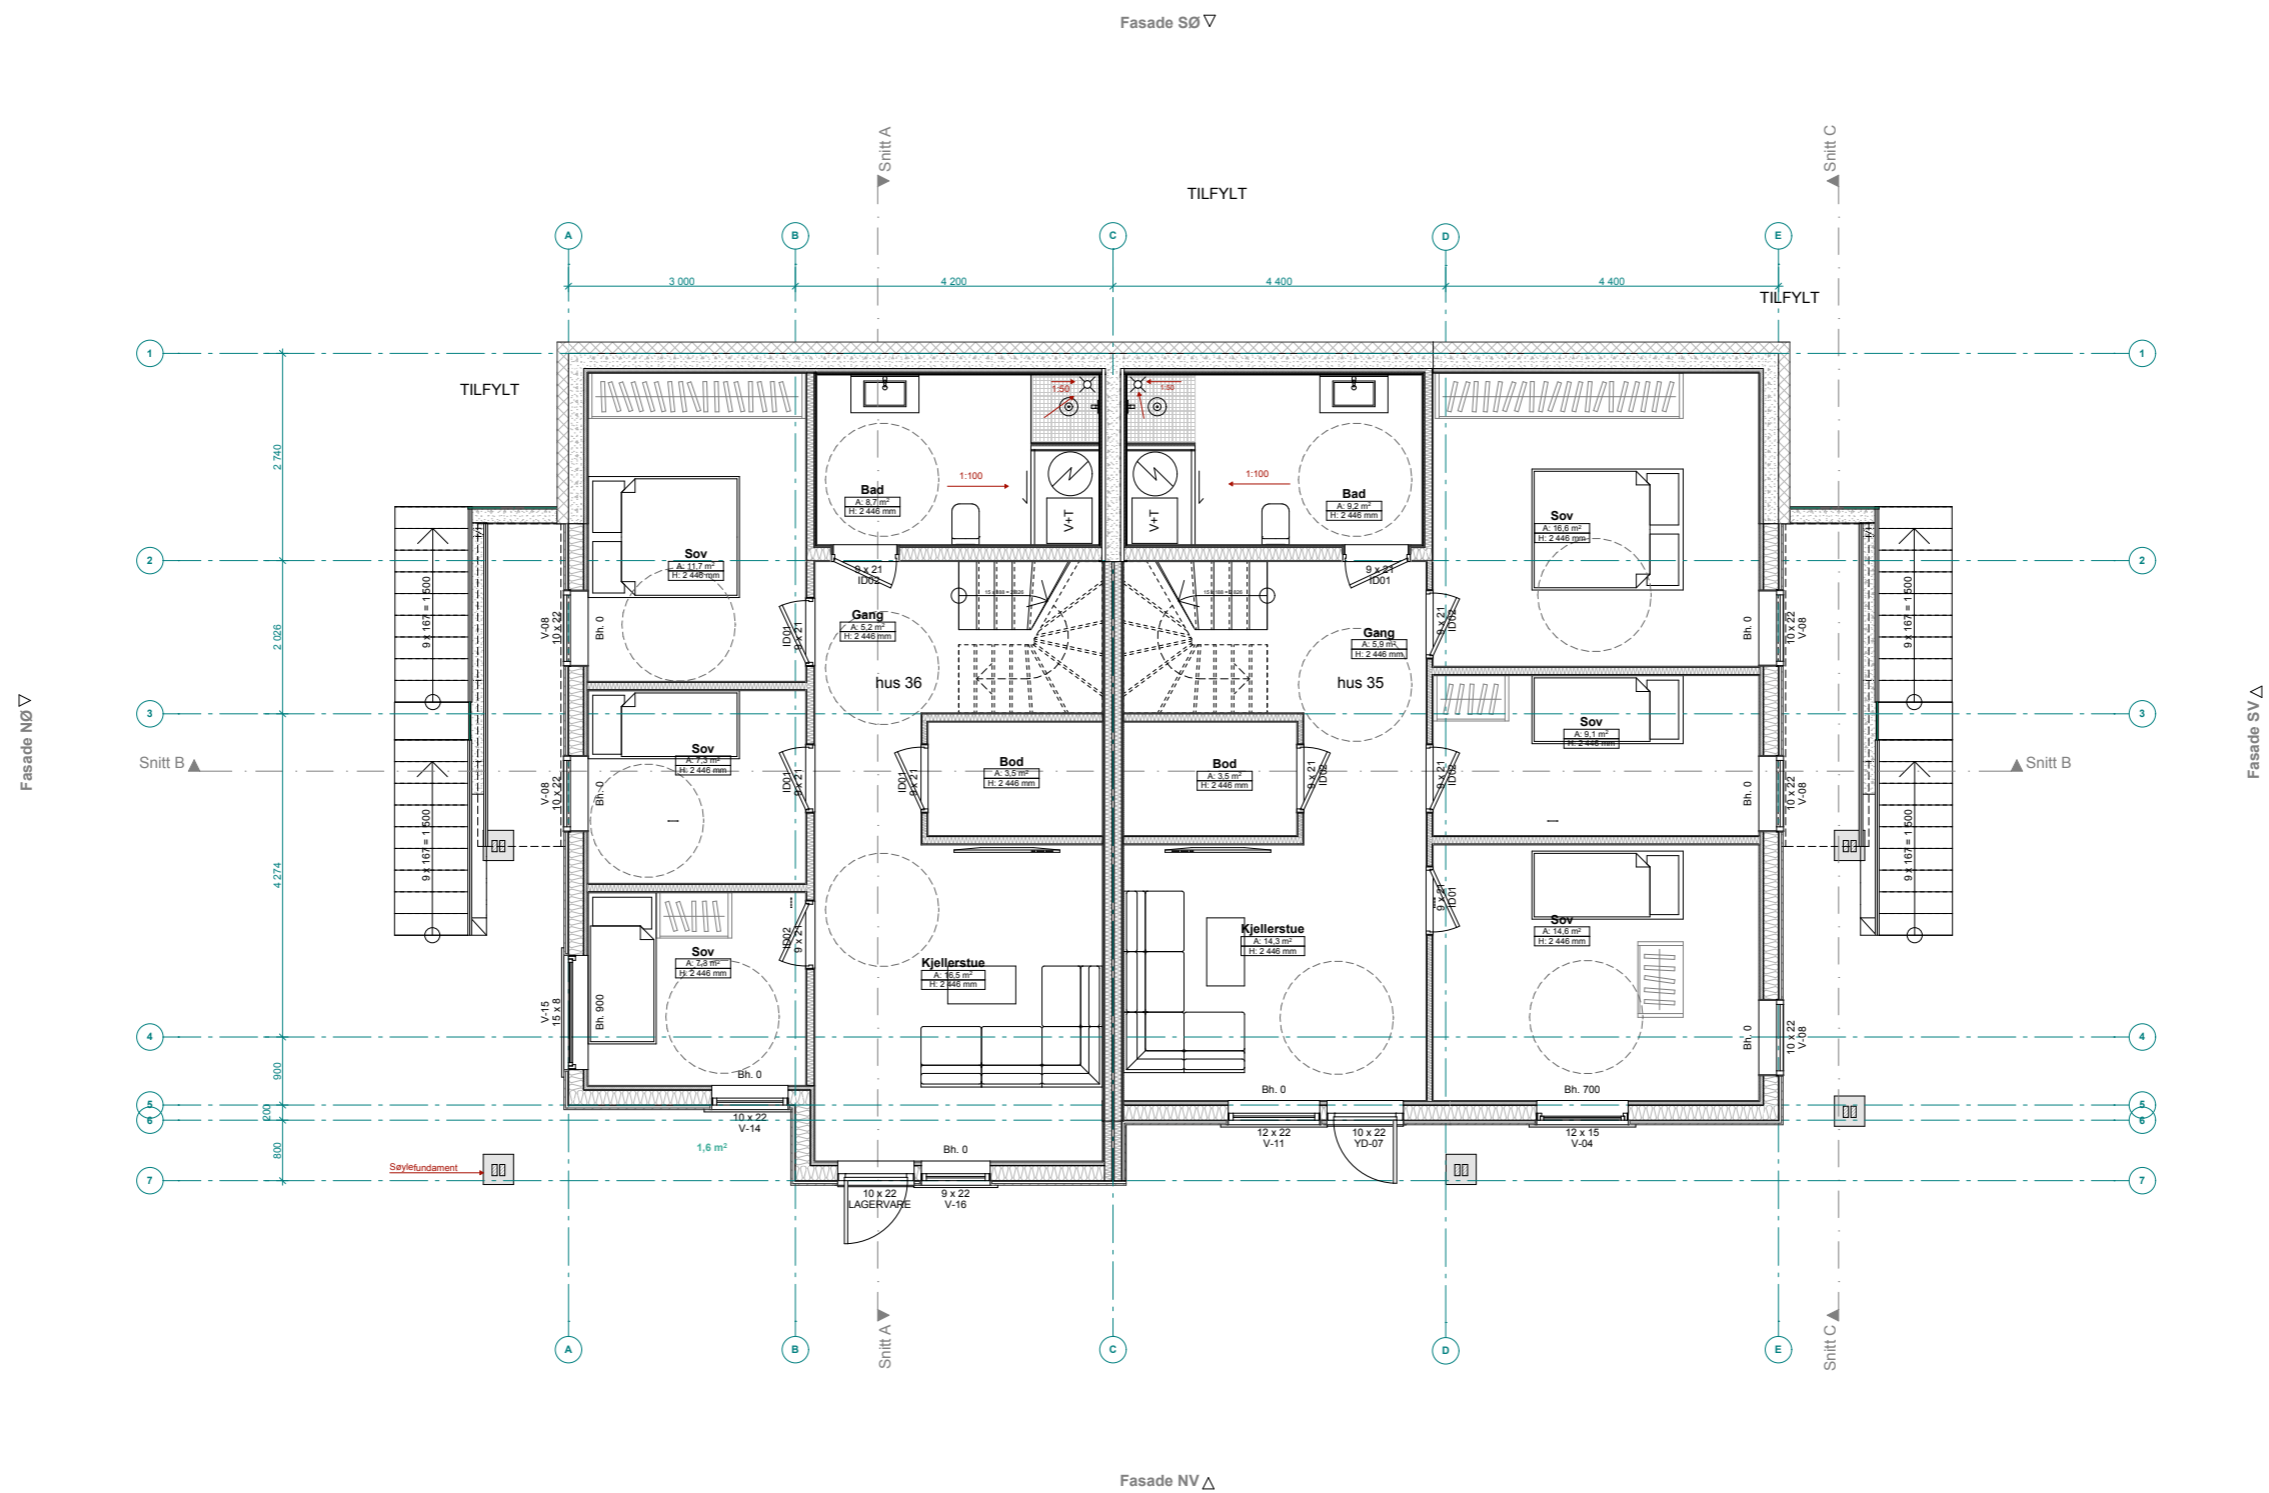

Hus 36
 BRA= 67,9 m²
 P-ROM= 63,4 m²

Hus 35
 BRA= 80,8 m²
 P-ROM= 76,7 m²



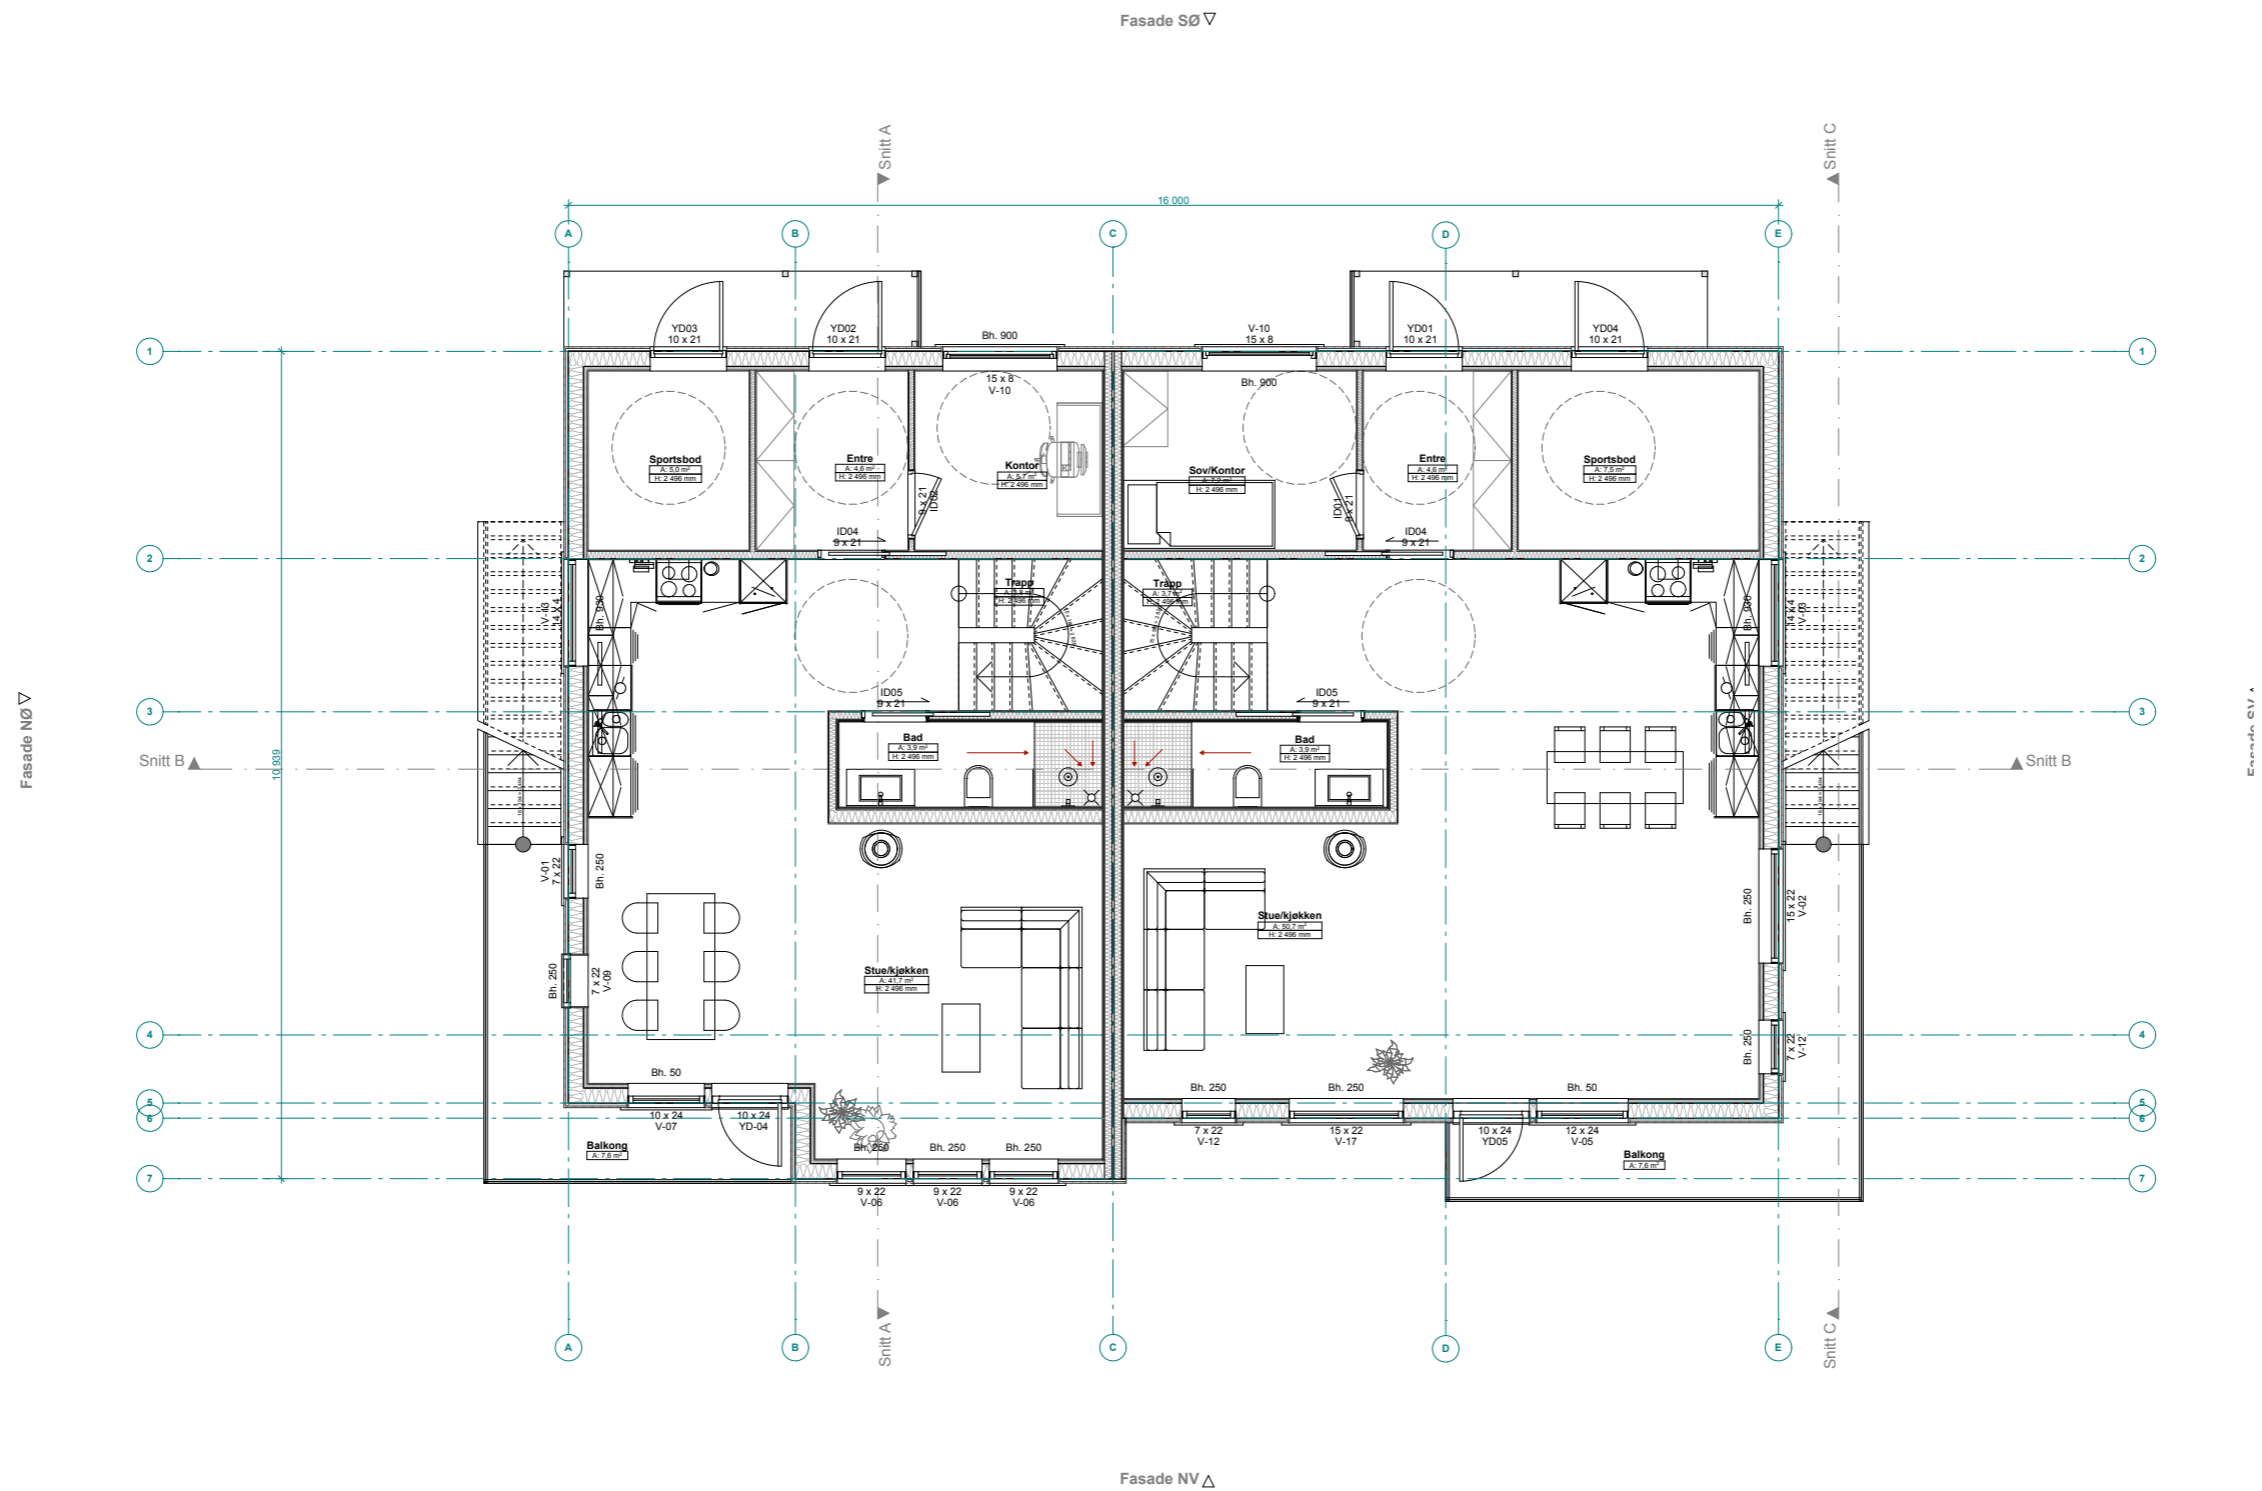


Hus 36 Total
BRA= 135,8 m²
P-ROM= 125,8 m²

Hus 35 Total
BRA= 135,0 m²
P-ROM= 125,0 m²

Hus 36
BRA= 67,9 m²
P-ROM= 62,4 m²

Hus 35
BRA= 80,8 m²
P-ROM= 75,3 m²



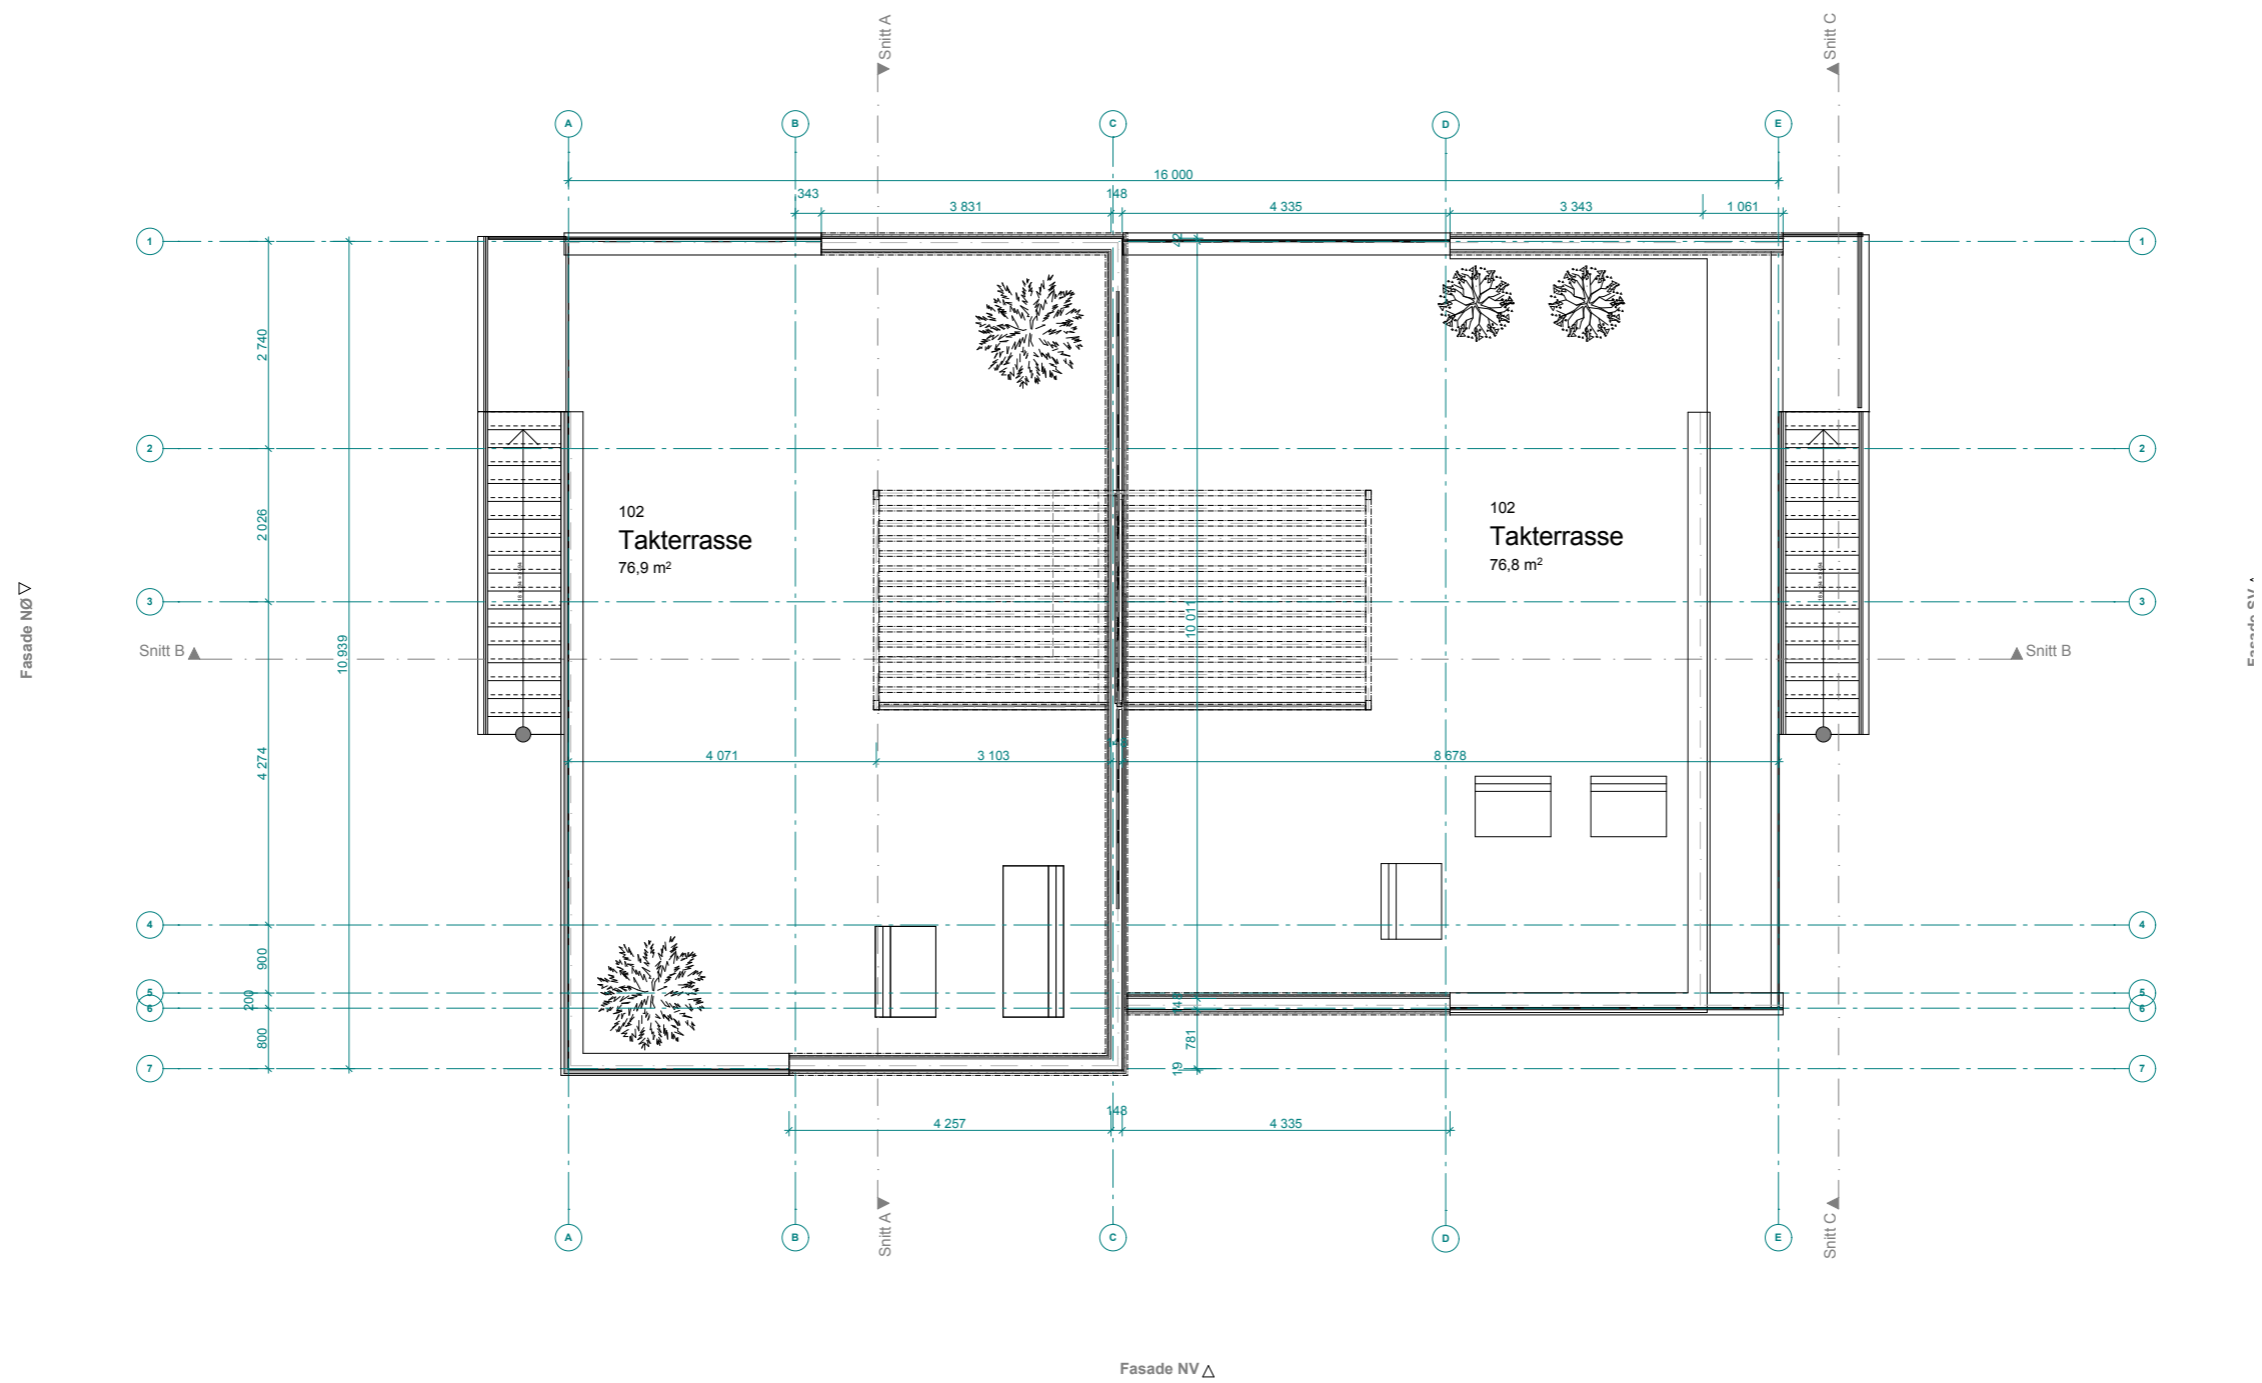

Elvaåsen
 Elvavegen, 5918 Frakhaug
 tiltakshaver: Boligbygg Vest As

NB! Tegninger/konseptet er TysseLand Arkitektur AS sin eiendom og tilhørende rettigheter ihht til åndsverkloven inntil noe annet er avtalt/kontraktstestet.

Fase:
 Byggemelding

Type tegning:
 Plan Takterasse_BK06

Gnr/Bnr:
 23/567

Prosjektnr.:
 1518

Rev.nr:
 00

Tegningsnr.:
 A20-03

Dato revidert:

sign: kontroll:
 OZ TT


Dato opprettet:
 01.08.2018

Målestokk:
 1:100 (A3)

TysseLand Arkitektur AS
 Strandgaten 19
 5013 Bergen

olafia@tyark.no
 tlf. 97 43 94 70




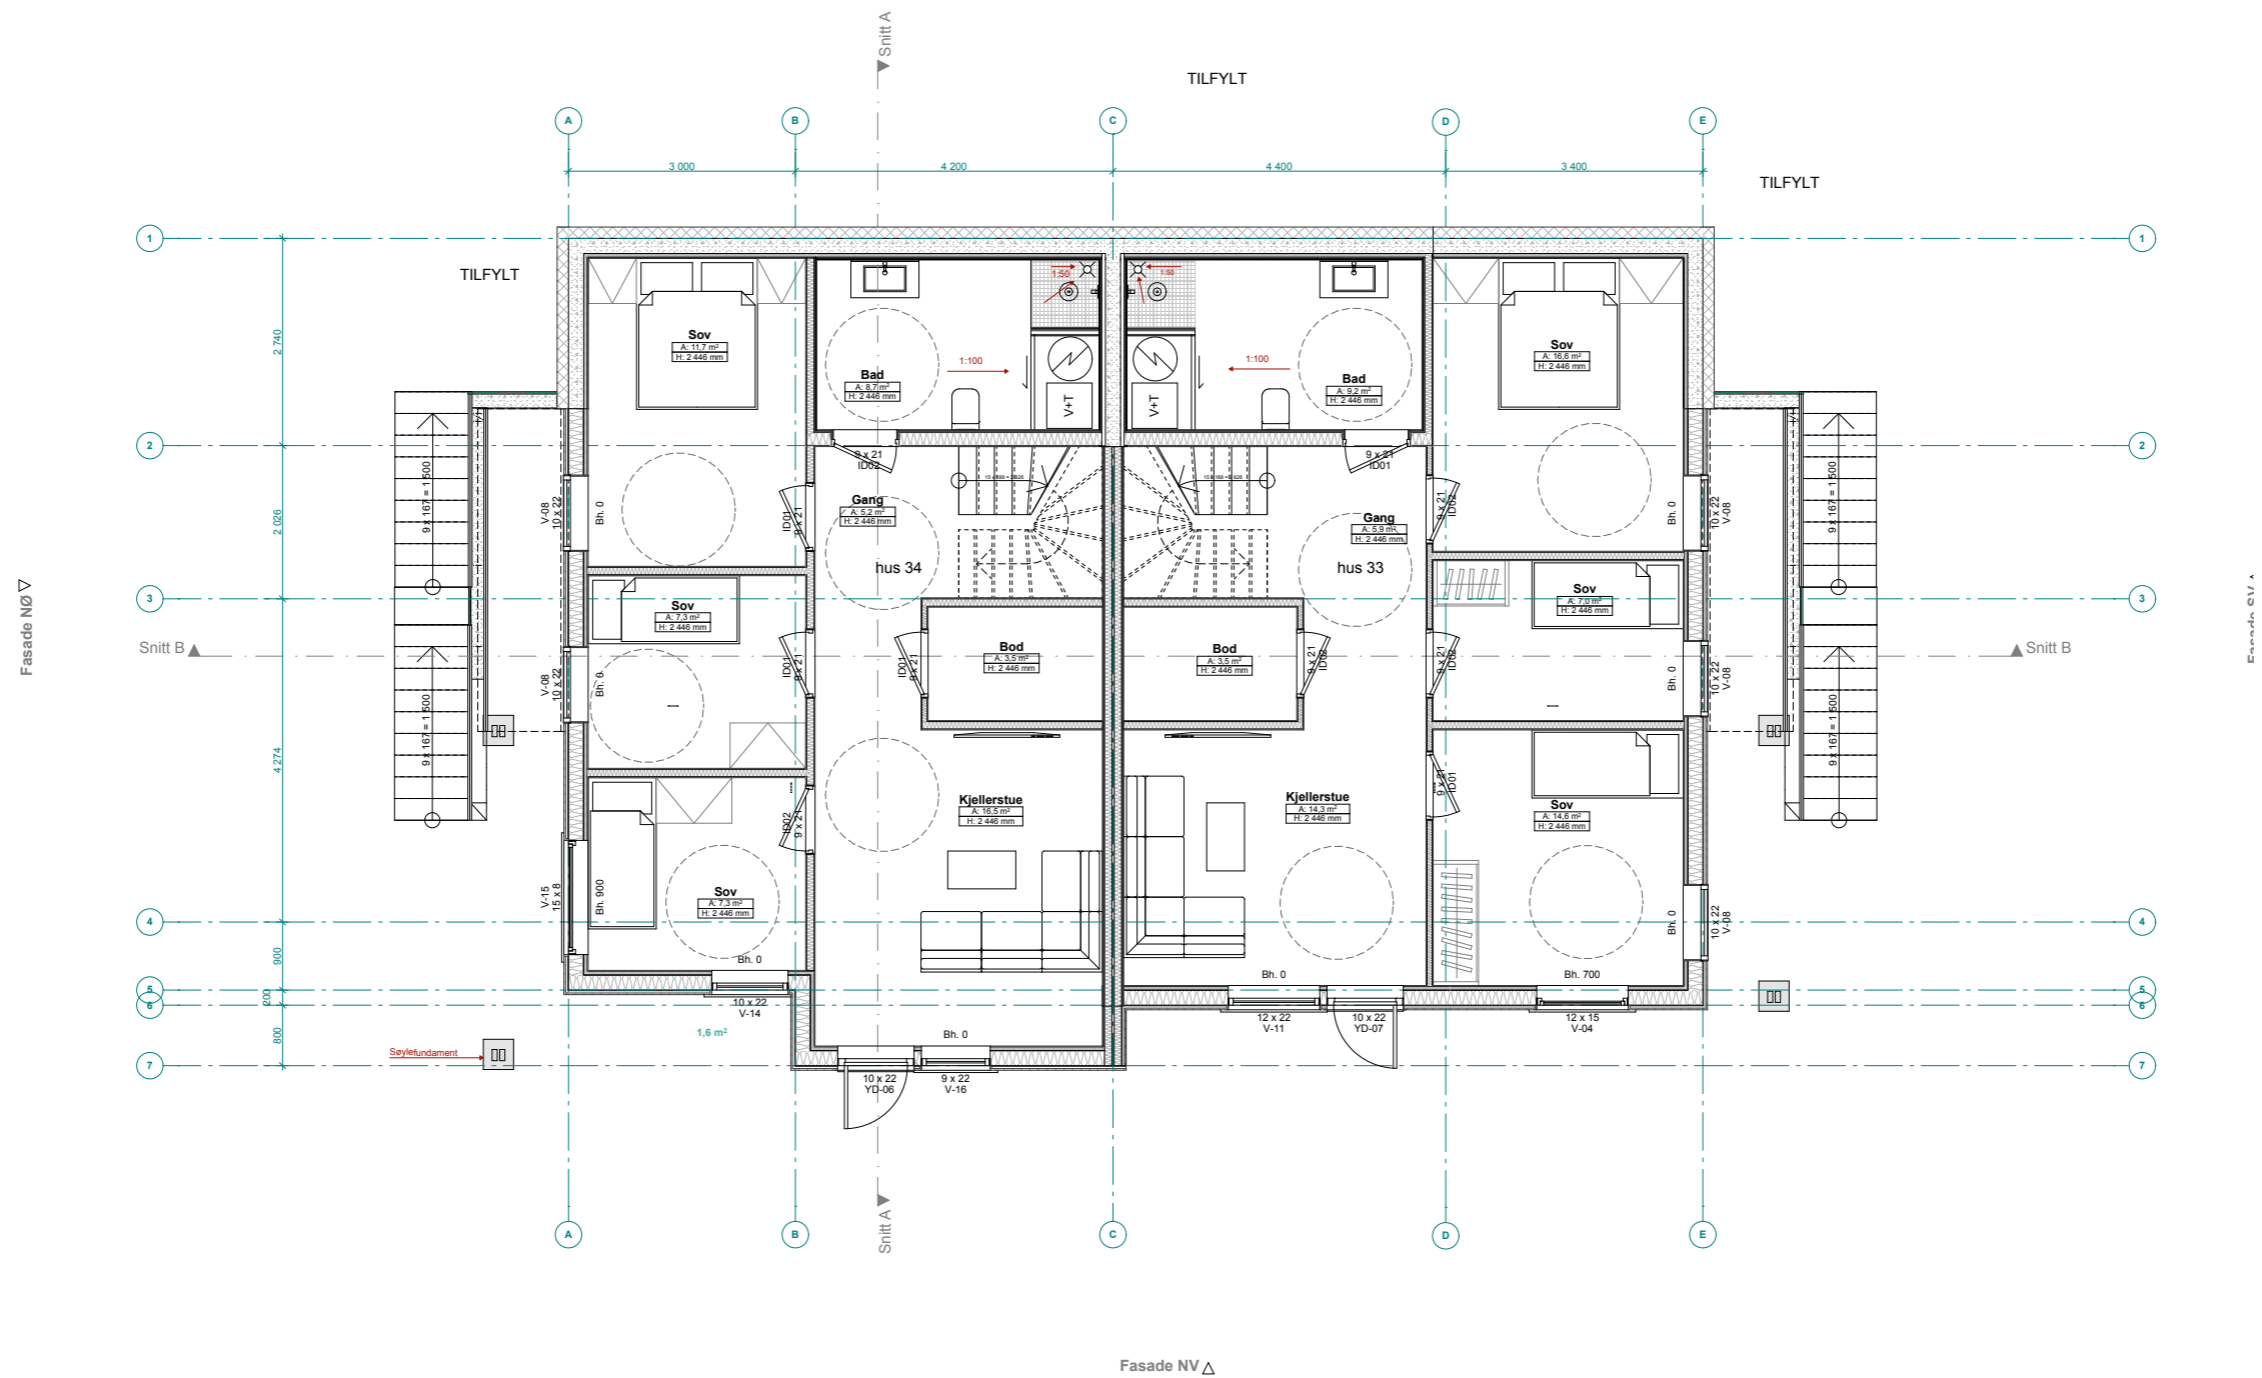

Hus 34
 BRA= 67,8 m²
 P-ROM= 63,3 m²

Hus 33
 BRA= 71,1 m²
 P-ROM= 65,6 m²



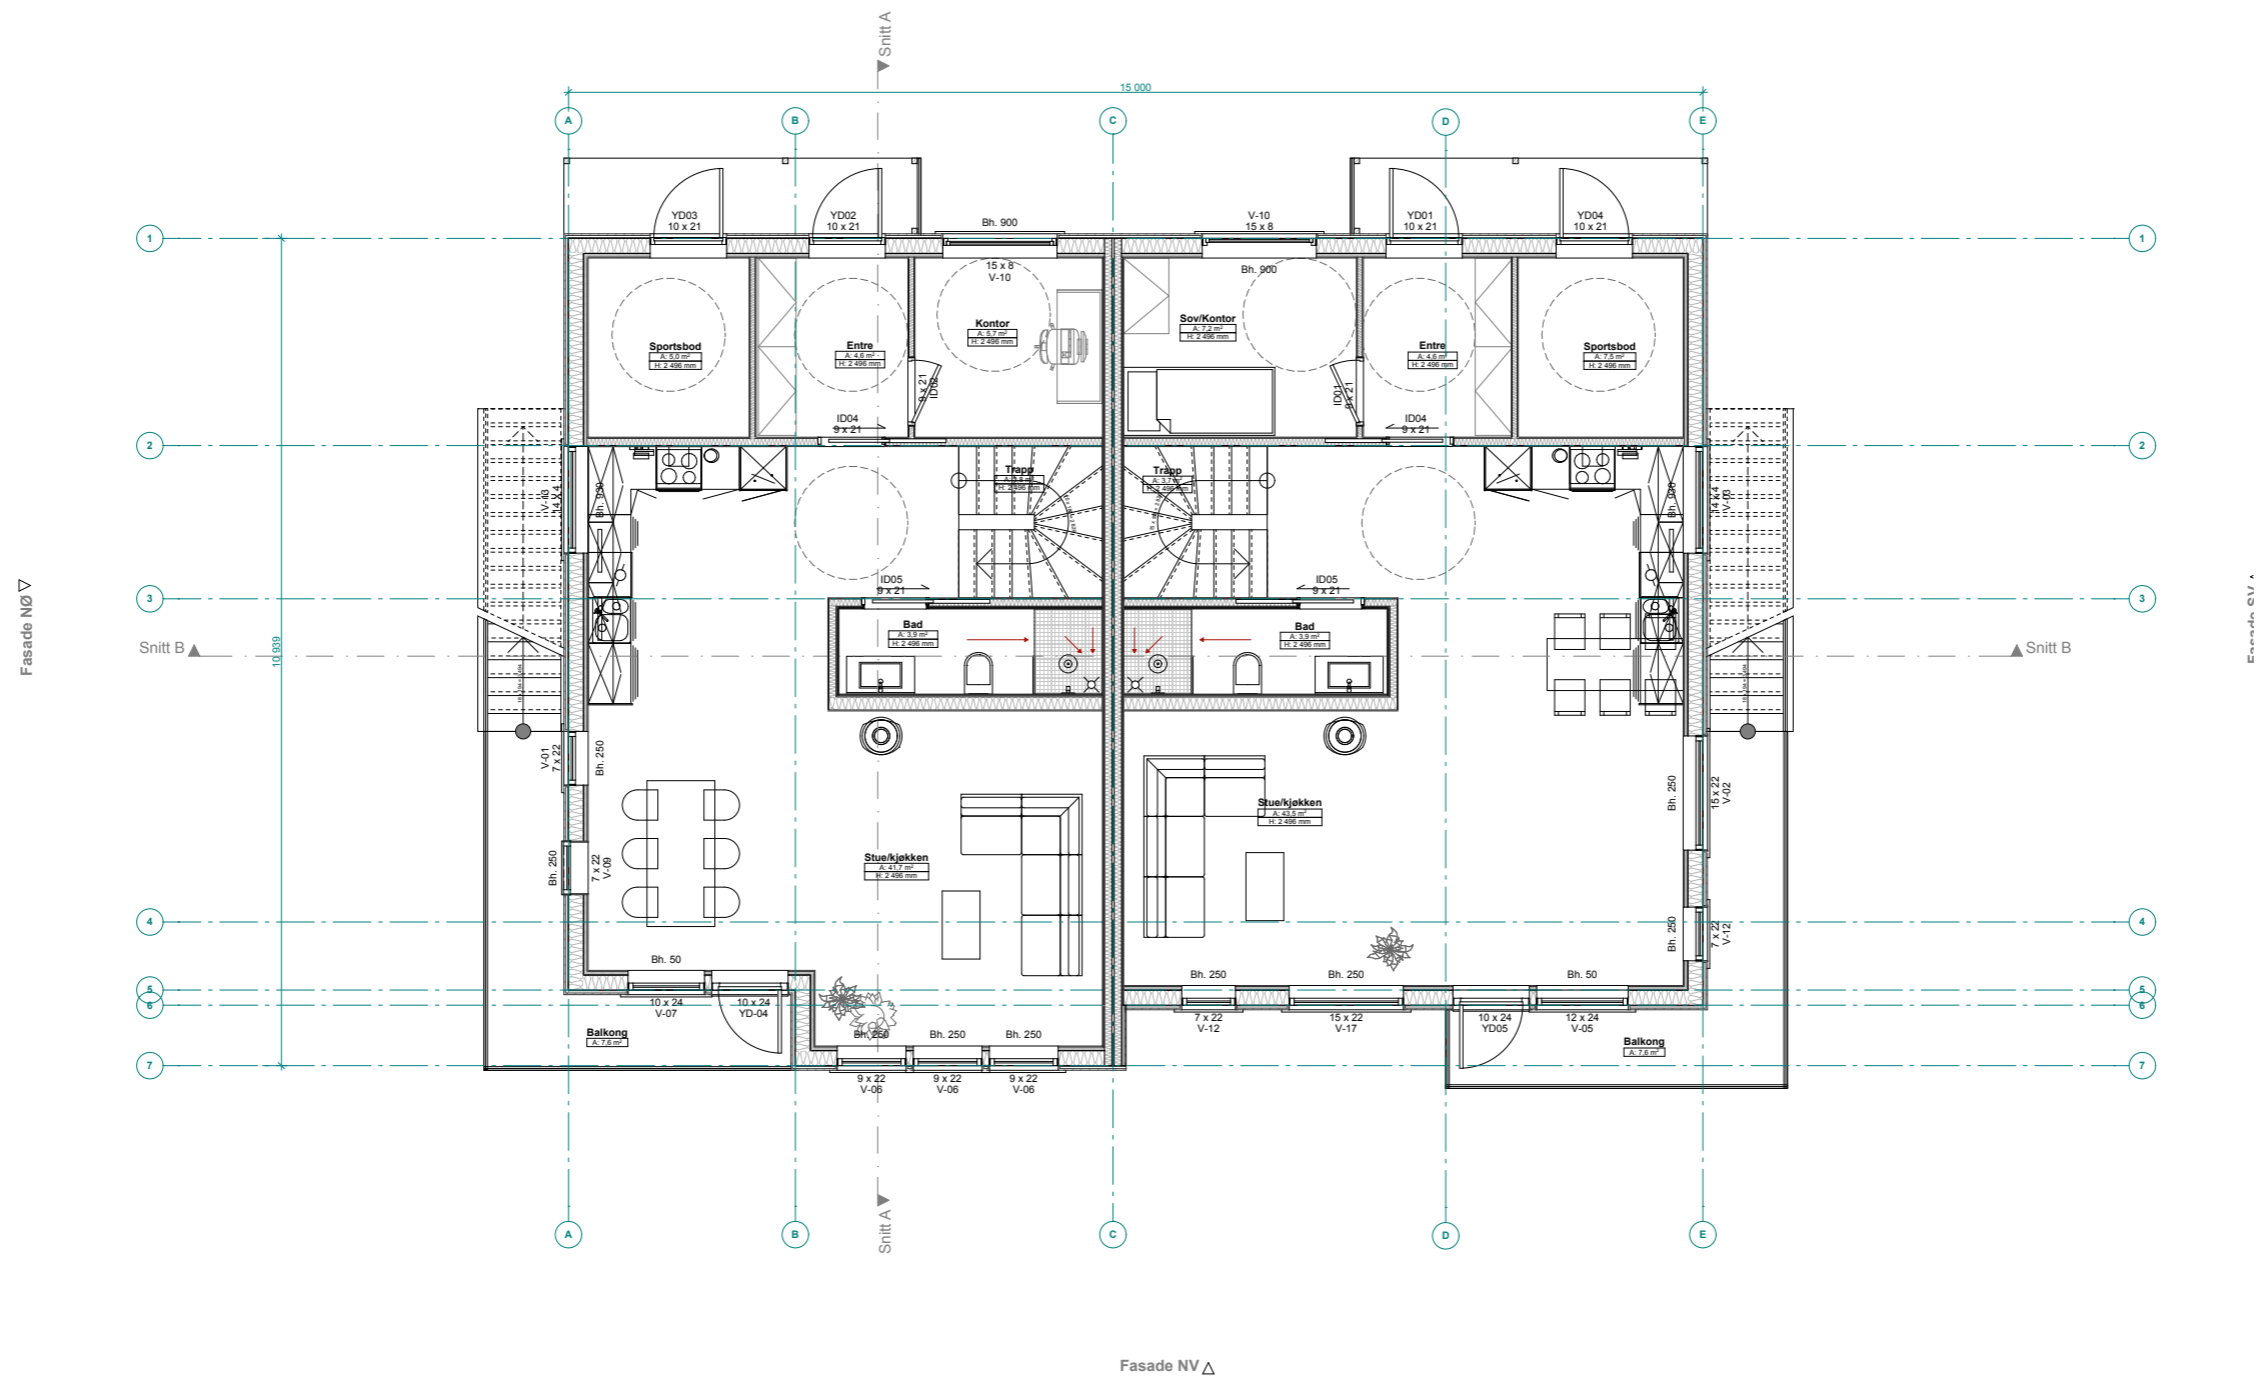


Hus 34 Total
BRA= 135,8 m²
P-ROM= 125,8 m²

Hus 33 Total
BRA= 135,0 m²
P-ROM= 125,0 m²

Hus 34
BRA= 67,9 m²
P-ROM= 62,4 m²

Hus 33
BRA= 71,3 m²
P-ROM= 65,8 m²



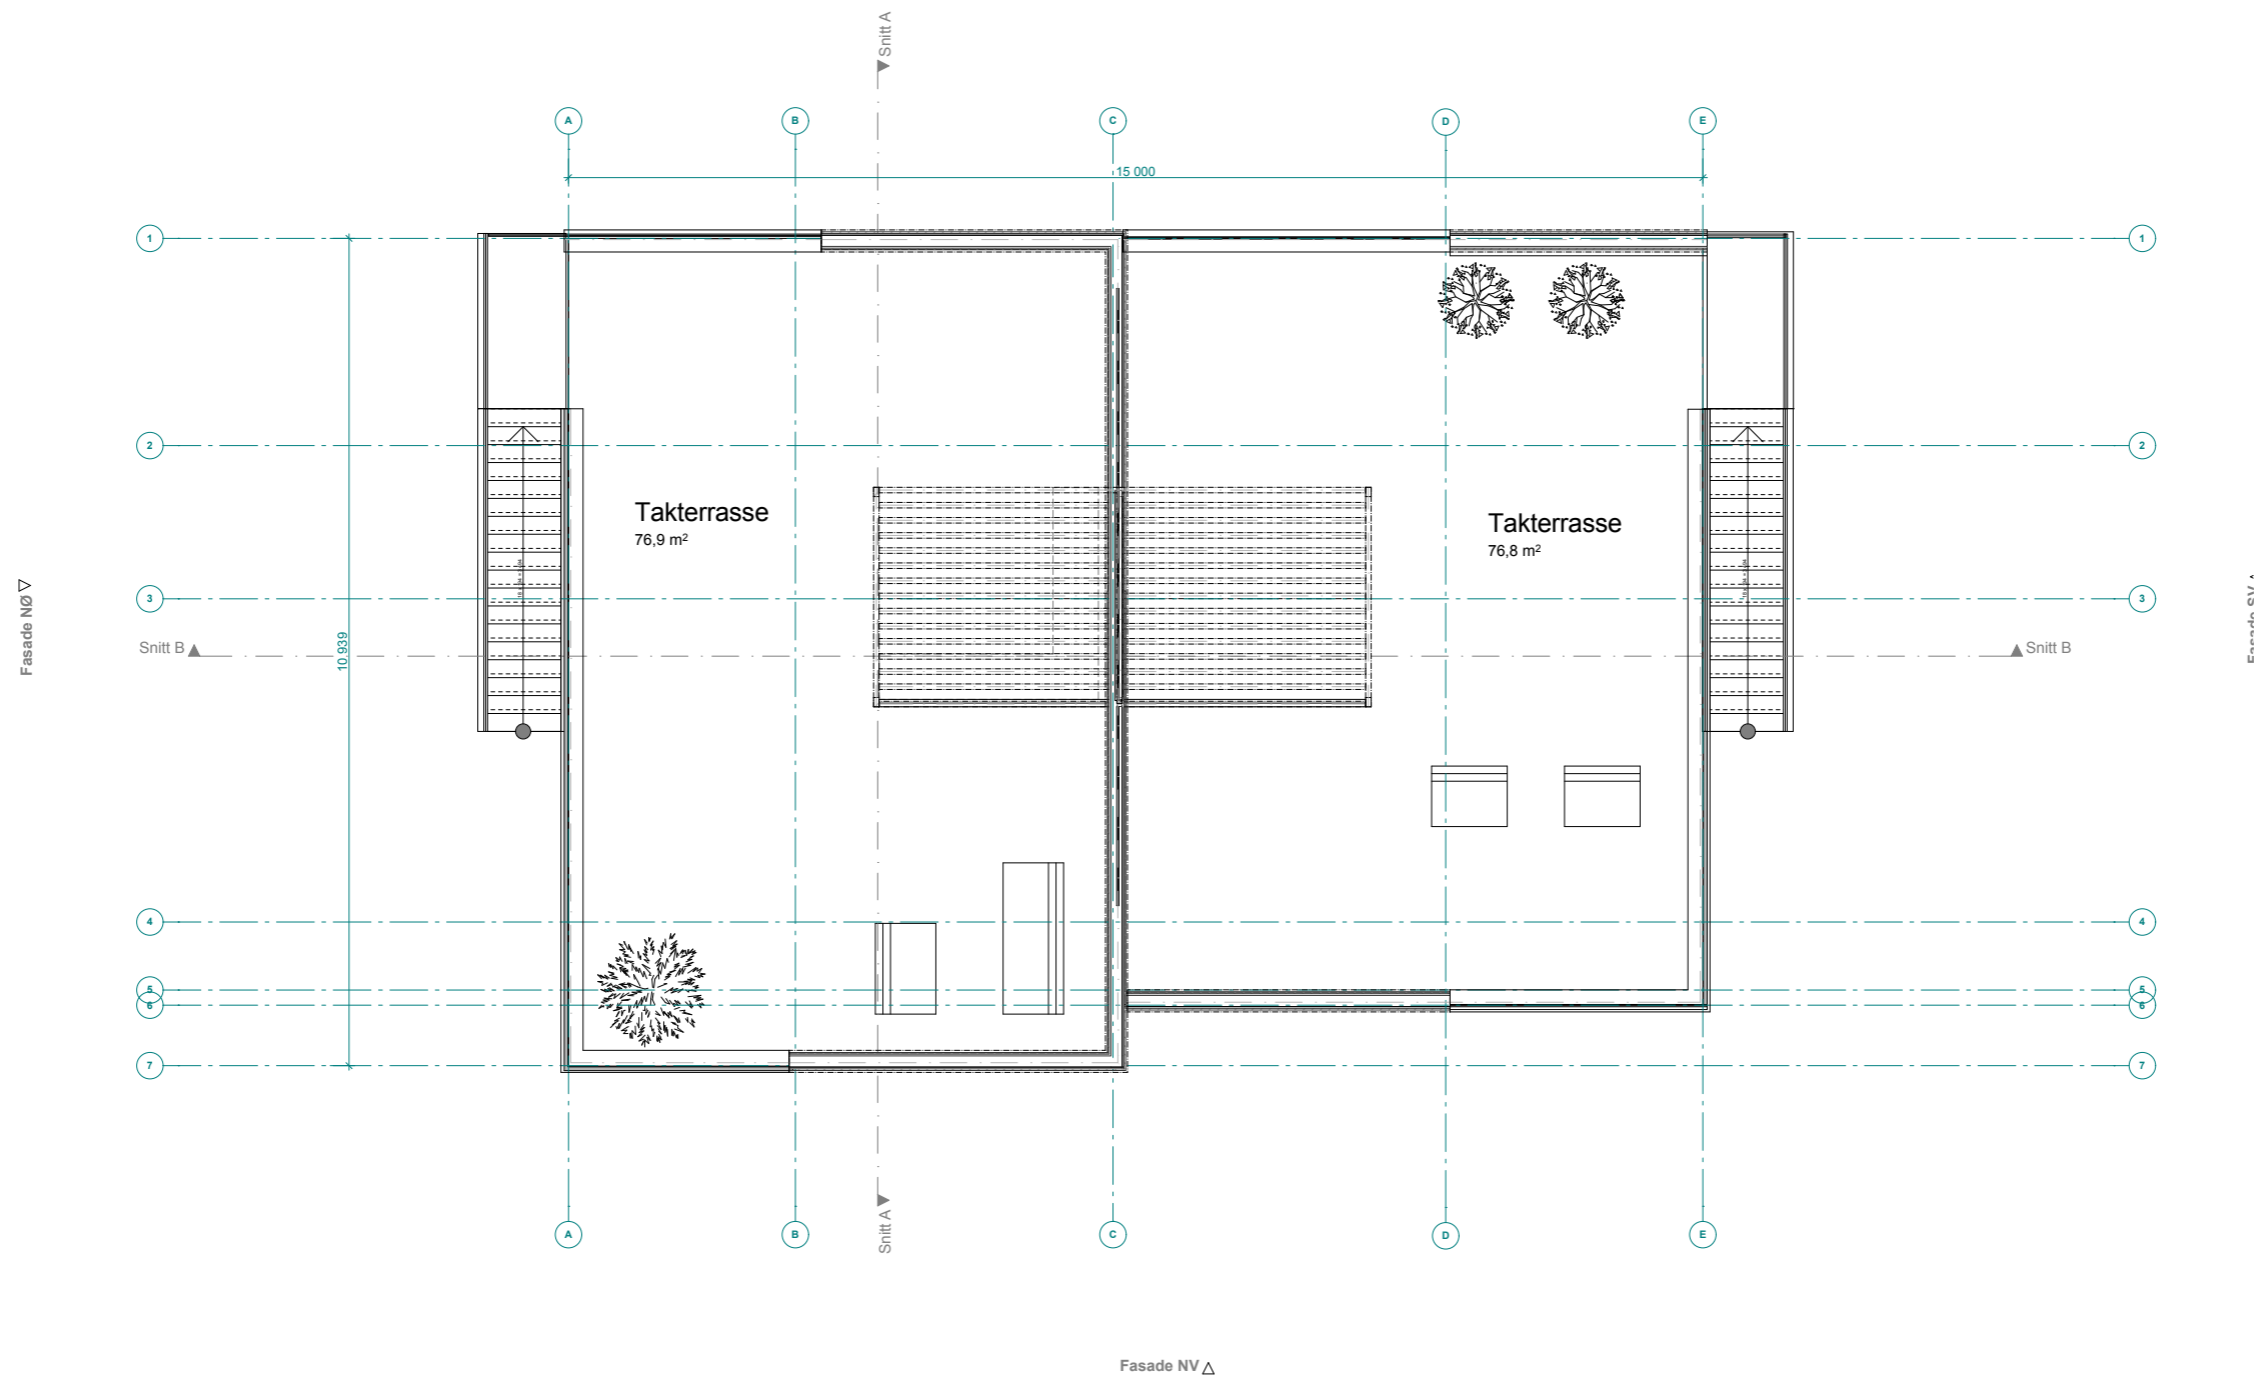

Elvaåsen

Elvavegen, 5918 Frekhaug
tiltakhaver: Boligbygg Vest AS

NB! Tegninger/konseptet er TysseLand Arkitektur AS sin eiendom og tilhørende rettigheter ihht til åndsverkloven inntil noe annet er avtalt/kontraktstestet.

Fase:
Byggemelding

Type tegning:
Plan Takterasse_BK07

Gnr/Bnr:
23/567

Prosjektnr.:
1518

Rev.nr:
00

Tegningsnr.:
A20-03

Dato revidert:

sign: kontroll:
OZ TT

Dato opprettet:
01.08.2018

Målestokk:
1:100 (A3)

TysseLand Arkitektur AS
Strandgaten 19
5013 Bergen

olafia@tyark.no
tlf. 97 43 94 70

