




FASADE MOT VEST

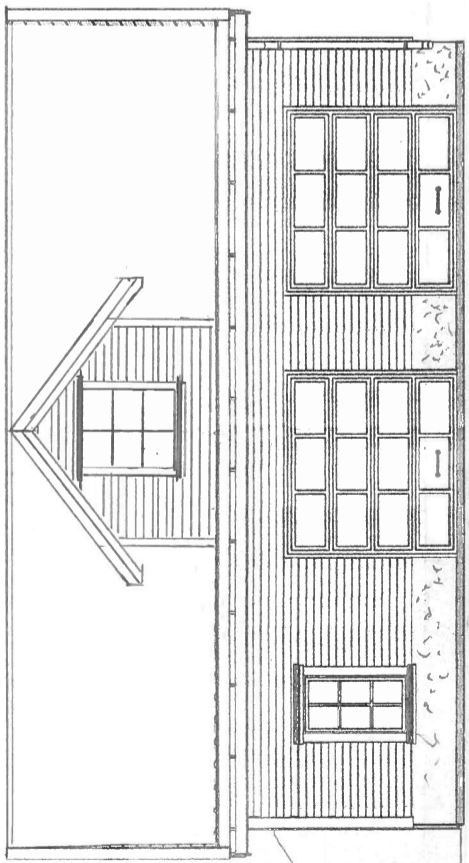



FASADE MOT ØST

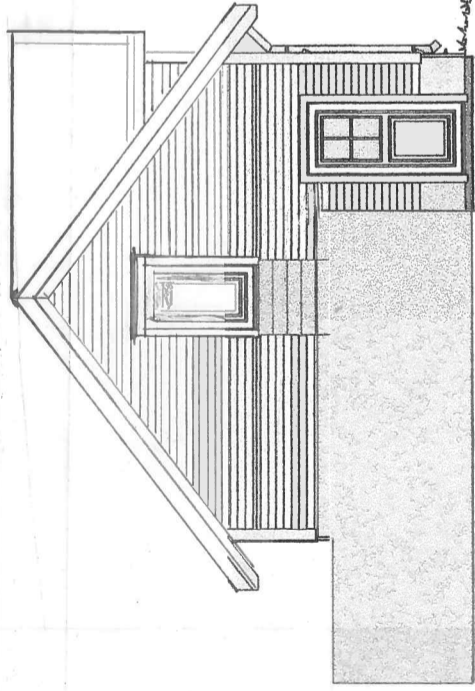

FASADE MOT SØR

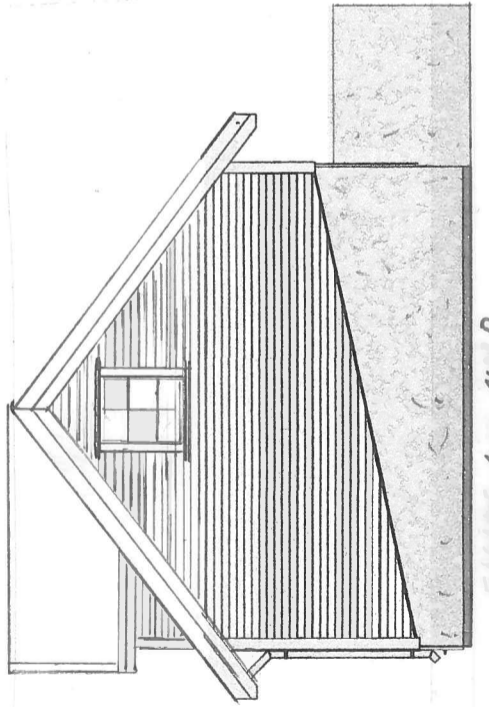

FASADE MOT NØR

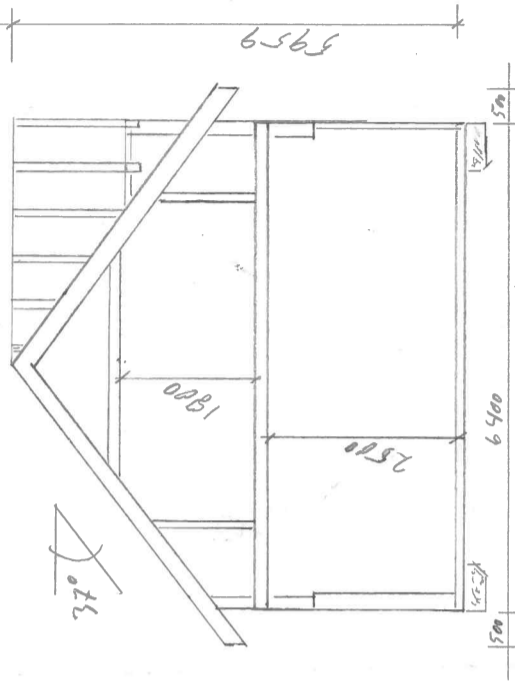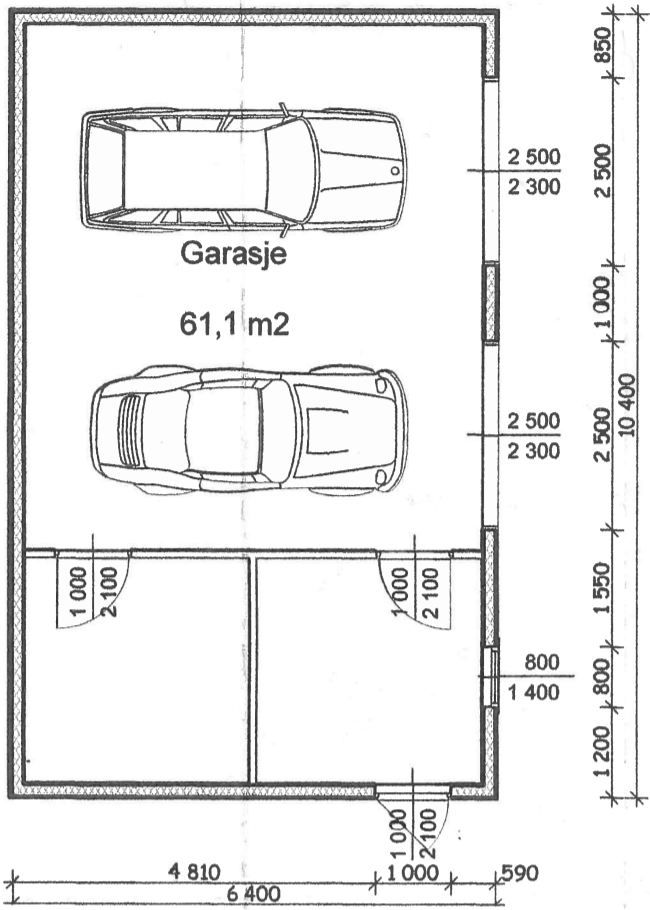

TILTAKSHAVER: Rigmor Ruskedal	TEGN. INNHOLD: Garasje Plan, snitt og Fasade	TEGN. NR: E1
BYGGEPLASS: Ådlandsvegen 110	Målestokk: 1:100	PROSJEKT NR:
GAR/B.NR: 25/ 53 og 67	DATE: 31.05.2018	TEGN: S.Å.F
KOMMUNE: Meland	REV:	