



1. ETASJE

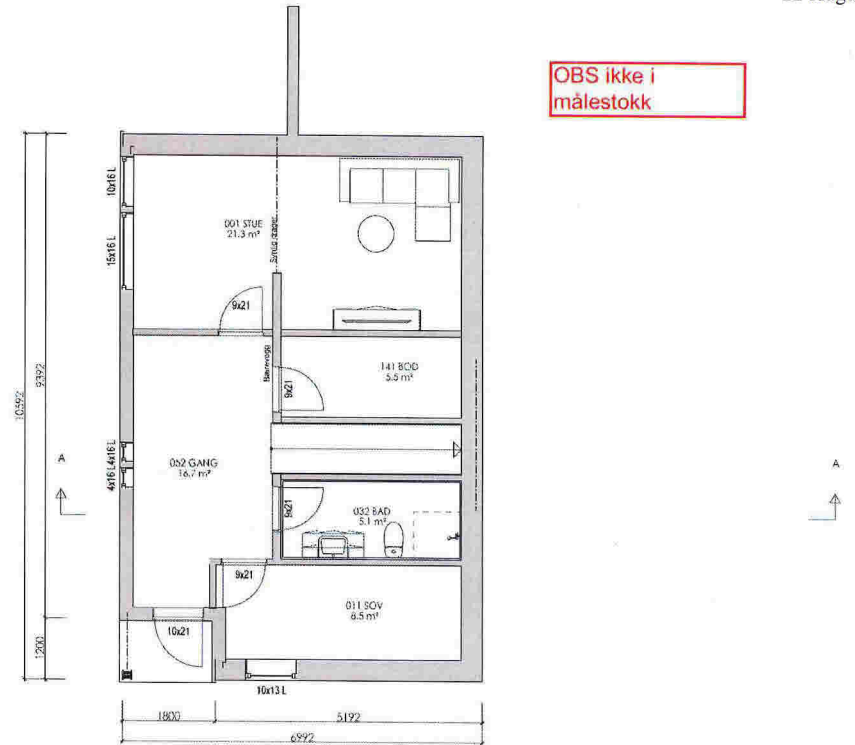

OBS ikke i målestokk

UNDERETASJE

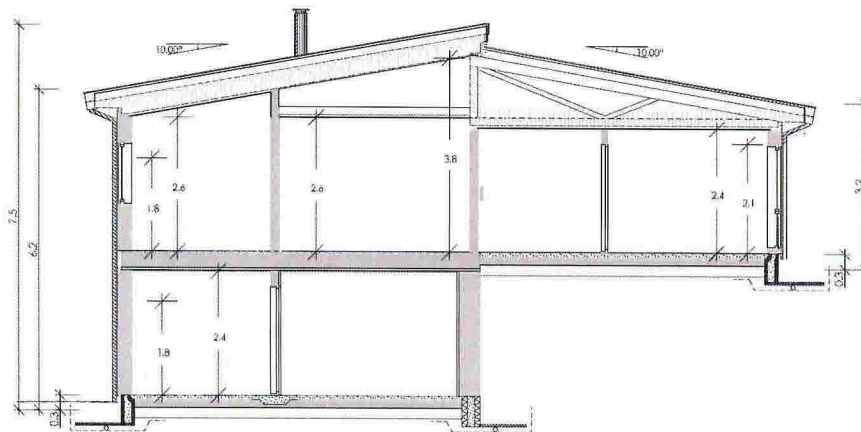


SNITT A-A

Arealberegninger i hht. NS 3940	Bruksareal BRA i m²	
	Pr etasje	Sum BRA
U. etg. plan	60.5	60.5
H. etg. plan	106.8	106.8
SUM :	167.3	167.3
BYA :	131.3	131.3


Åpent overbygget areal er ikke medberegnet i BRA.

A Rev.nr.: Endret iht. mail 03.08.18.		BEK 10.08.18		Kontr.:	
Tiltakshaver : Ingunn og Harald Sundhorvik		Tegn. / Dato:		Nr. A01+	
Byggeplass : Moldekleiv 86		Dato: 19.06.18		Arkivnr.: 18709	
Kommune :		Kontr.:		Dato:	
Målestokk: 1: 100 DAK av: KAB		Hustype LIVLIG VAR		NORDBOHUS	
Tegning PLAN/SNITT		Kontr.:		Dato:	
Arkitekt:		Denne tegning tilhører Nordbohus AS. Etterligning kfr. lov om andsverk av 12.5.1961.			


OBS ikke i målestokk

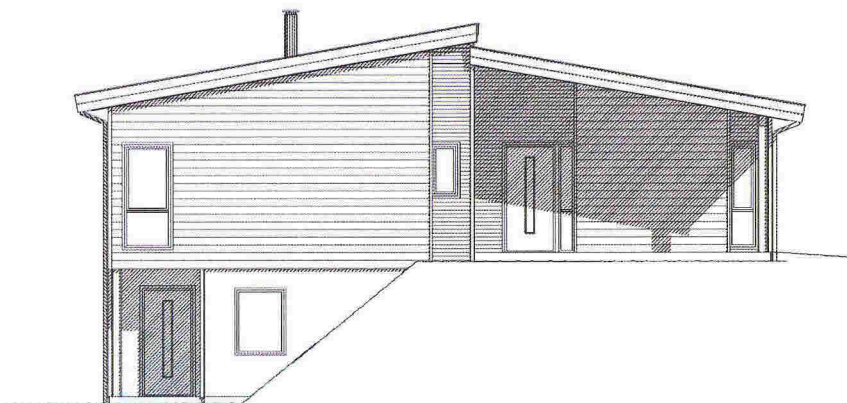

FASADE

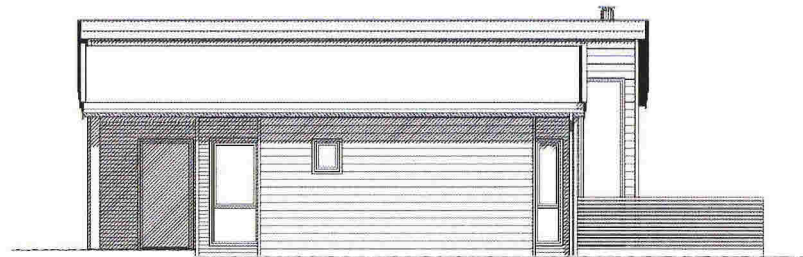

FASADE

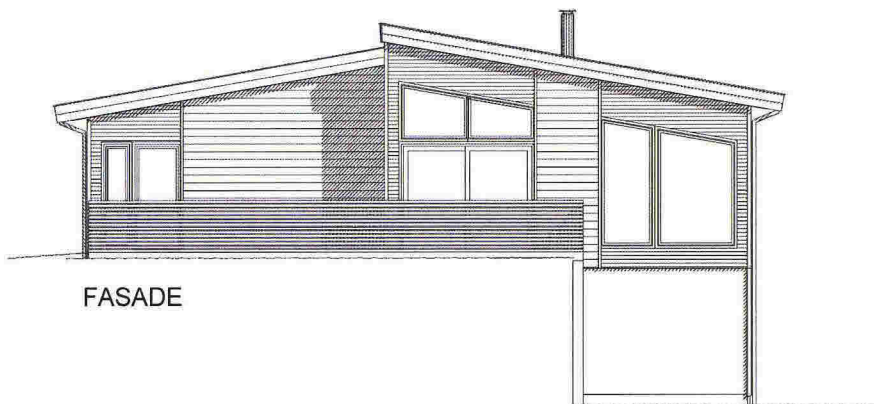


FASADE



FASADE

A		Endret iht. mail 03.08.18.		BEK 10.08.18	
Rev.nr.:	Rev.:			Tegn. / Dato:	Kontr.:
Tiltakshaver : Ingunn og Harald Sundhorvik				Nr. A05+	
Byggeplass : Moldekleiv 86					
Kommune :					
Målestokk: 1:100	DAK av: KAB	Dato: 19.06.18	Kontr.:	Dato:	Arkivnr.: 18709
Tegning FASADER			Hustype LIVLIG VAR		
Arkitekt:			Denne tegning tilhører Nordbohus AS. Etterligning kfr. lov om åndsverk av 12.5.1961.		



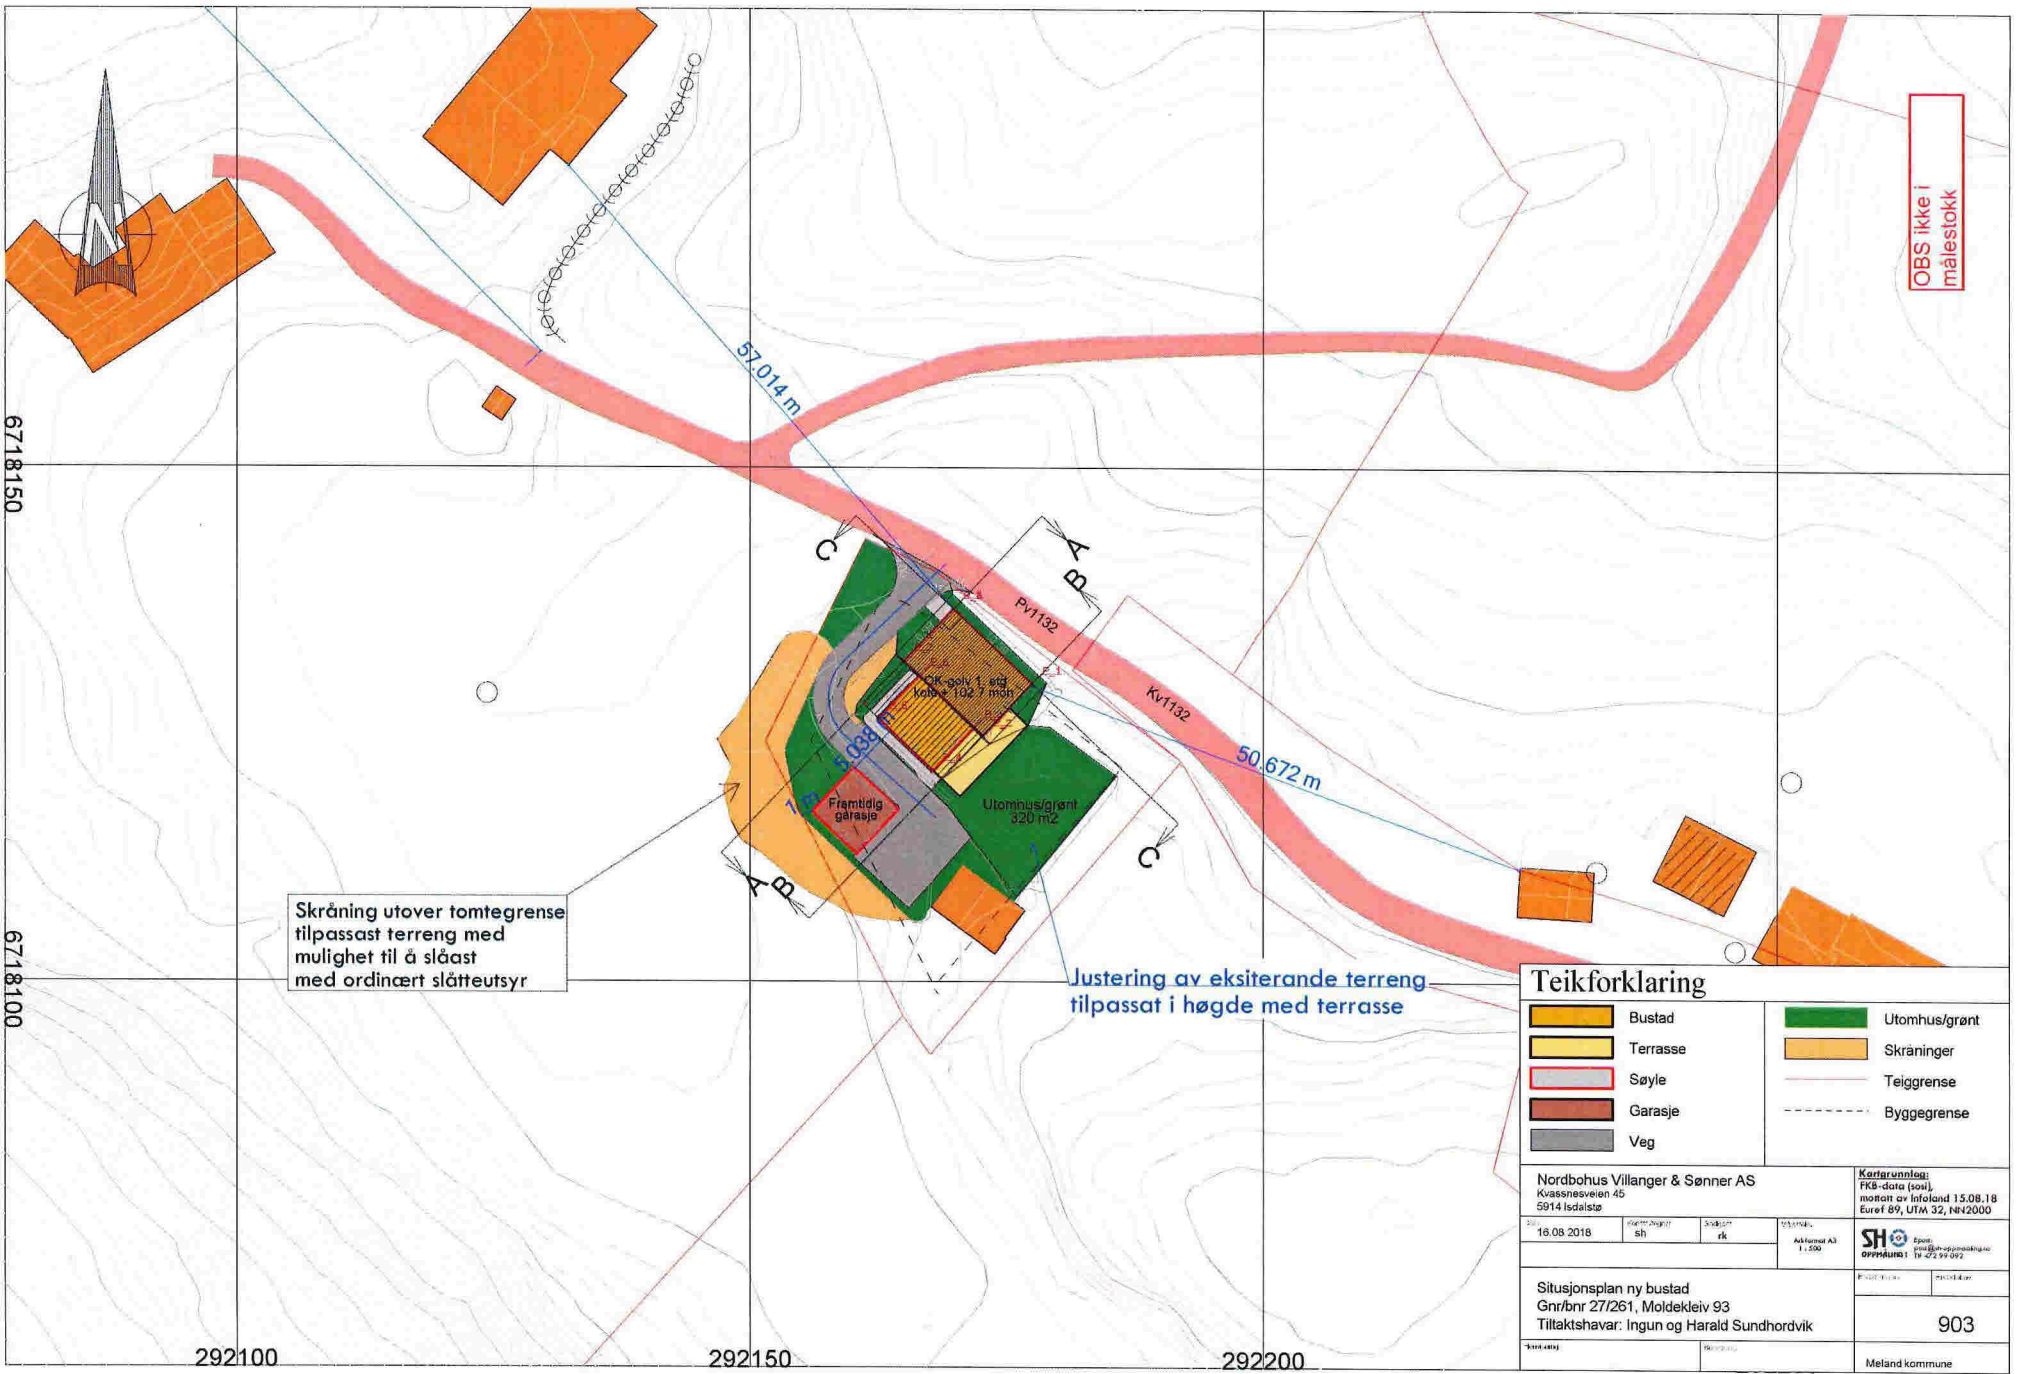

OBS ikke i målestokk

Skråning utover tomtegrense tilpasset terreng med mulighet til å slåast med ordinært slåtteutsyr

Justering av eksisterende terreng tilpassat i høyde med terrasse

Teikforklaring

	Bustad		Utomhus/grønt
	Terrasse		Skråninger
	Søyle		Teiggrense
	Garasje		Byggegrense
	Veg		



Nordbohus Villanger & Sønner AS
 Kvassnesveien 45
 5914 Isdalstø


Kartgrunnlag:
 FKS-data (siv)
 mottatt av Infoland 15.08.18
 Euref 89, UTM 32, NN2000

Dato	16.08.2018	Utformet av	sh	Skrevet av	rk	Opprinnelig	sh
Arkivert	AS	1:500	SH Epost: sh@nordbohus.no Opprinnelig: sh@nordbohus.no Tlf: 02 55 092				



Situasjonsplan ny bustad Gnr/bnr 27/261, Moldekleiv 93 Tiltakshavar: Ingun og Harald Sundhordvik		Bladnr	903
Tiltaksnr		Meland kommune	

Snitt A

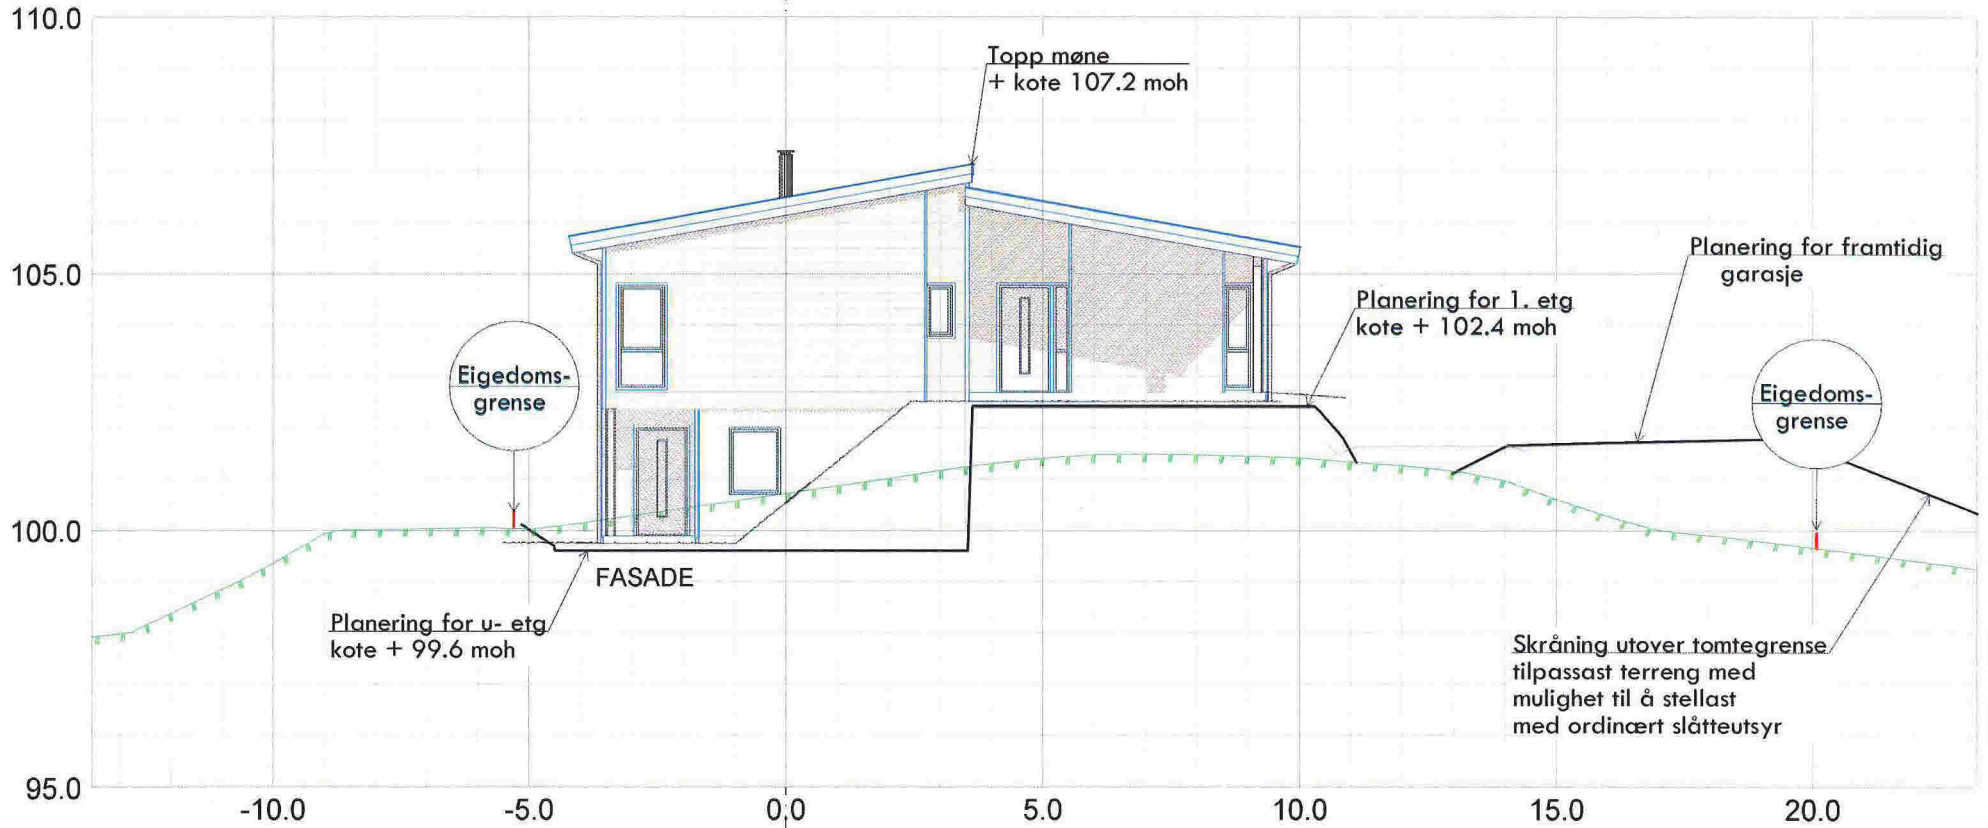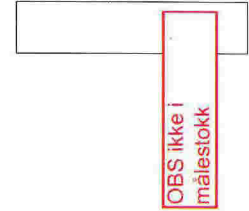

Nordbohus Villanger & Sønner AS Kvassnesveien 45 5914 Isdalste				Kartgrunnlag: FKB-data (sosl), målestilt av Infoland 15.08.18 Euref 89, UTM 32, NN2000	
Opparbeidelse	SH	Arkitekt	rk	1:100	 <small>SH er et samarbeidsprosjekt mellom SH og oppdragsveilederne AS</small>
Snitt A Gnr/bnr 27/261, Moldekleiv 93 Tiltakshavar: Ingun og Harald Sundhordvik					
Målestilt:				301	
Byggherrens navn:				Melandkommune	


Snitt B

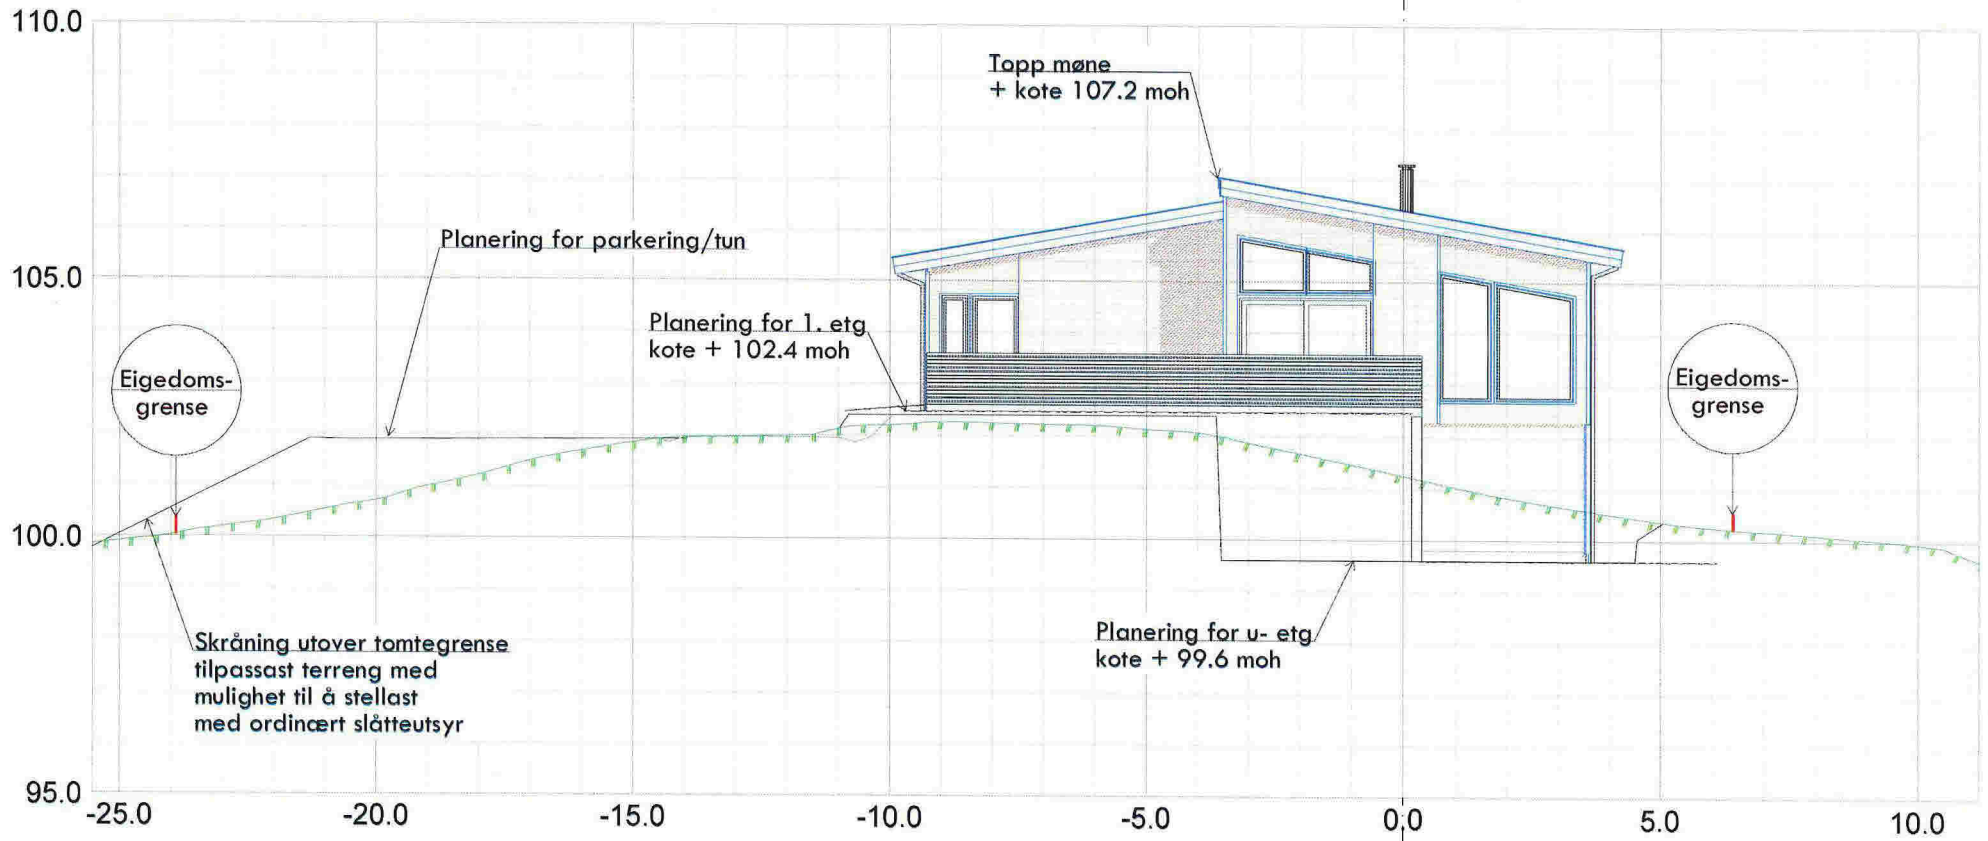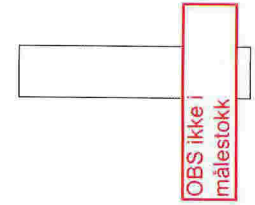

Nordbohus Villanger & Sønner AS Kvassnesveien 45 5914 Isdalste				Kartorunnlegg: FK-8-data (best), mottatt av Infoland 15.08.18 Euref 89, UTM 32, NN2000	
01	16.08.2018	1:100	SH	SH logo and contact info	
Snitt B Gnr/bnr 27/261, Moldekleiv 93 Tiltakshavar: Ingun og Harald Sundhordvik				302	
				Meland kommune	

Snitt C

OBS ikke i målestokk

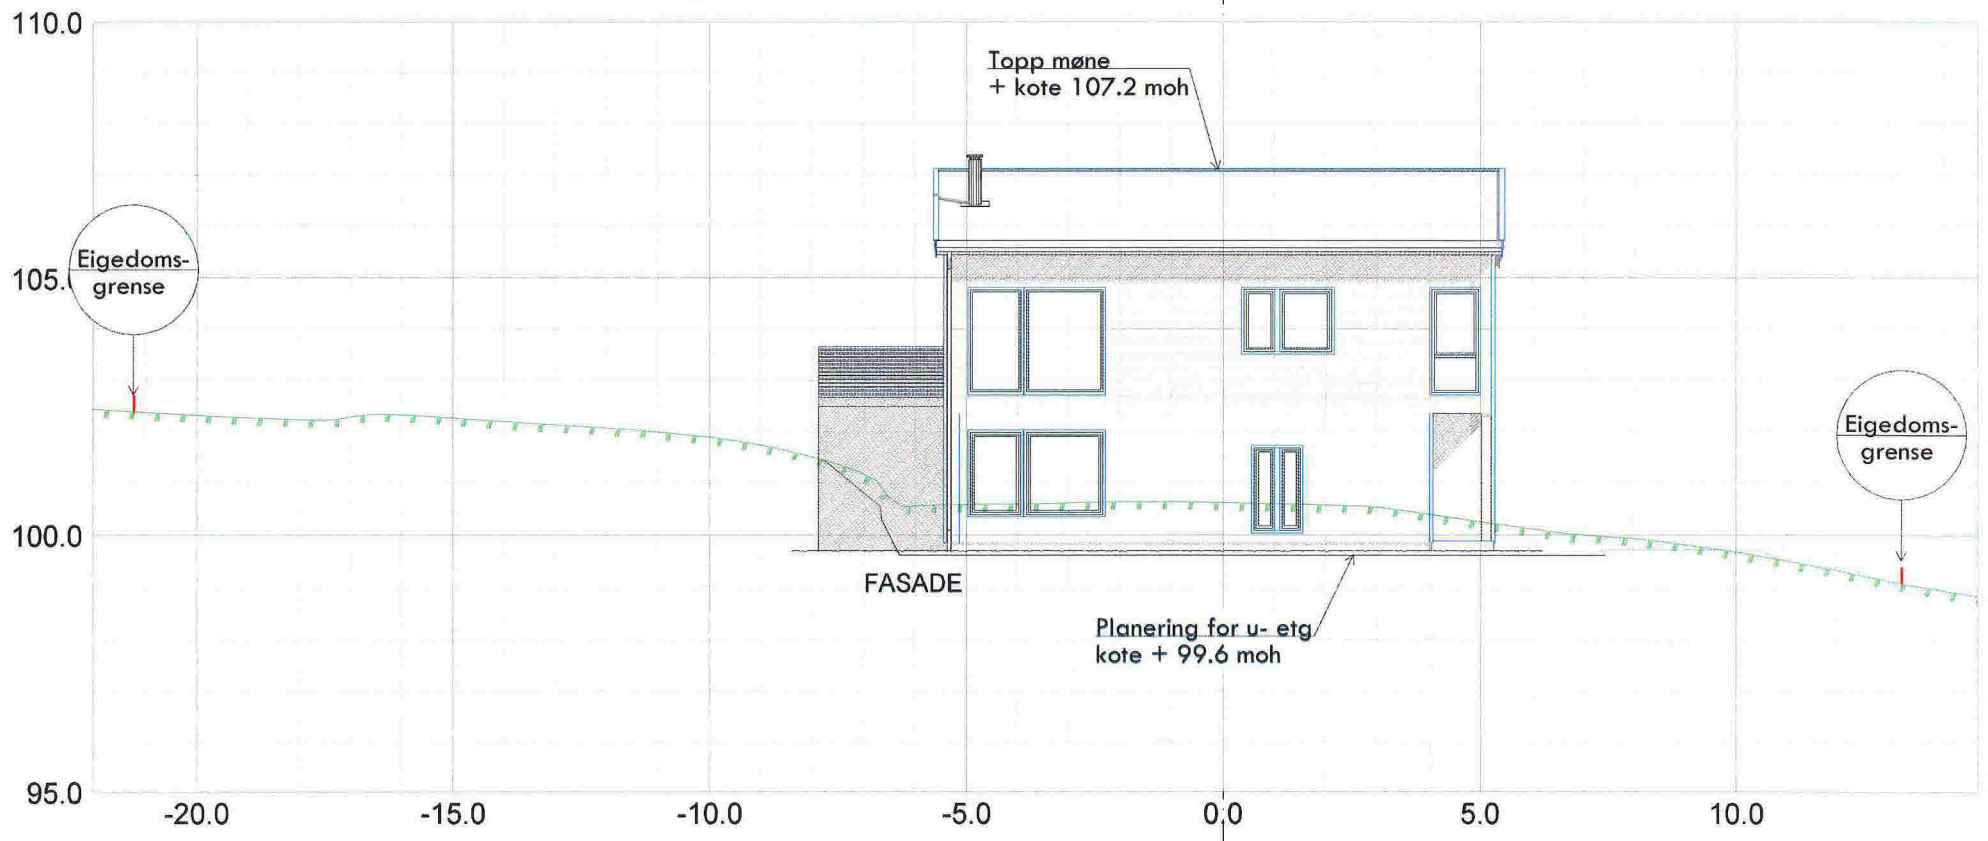

Nordbehus Villanger & Sønner AS Kvassnesveien 45 5914 Isdalstø				Kartgrunnlag: FKB-data (soa), målestilt av Infoland 15.08.18 Euref 89, UTM 32, NN2000	
Dato: 16.08.2018	Forfatter: sh	Arbeid: rk	Skala: 1:100	SH Sivilingeniør oppdragsnr: 17 472 99 972	Etablert: 303
Snitt C Gnr/bnr 27/261, Moldeleiv 93 Tiltakshavar: Ingun og Harald Sundhordvik					
				Meland kommune	