


Gnr 49	Bnr 106	Festnr
Representasjonspunkt		
X 285605	Y -56242	Z
Kartblad AE060-1-26	X	Landsnett
Målestokk 1: 500	Areal 874.3	M ²

MÅLEBREVKART

Jnr
Målebrev nr 9473

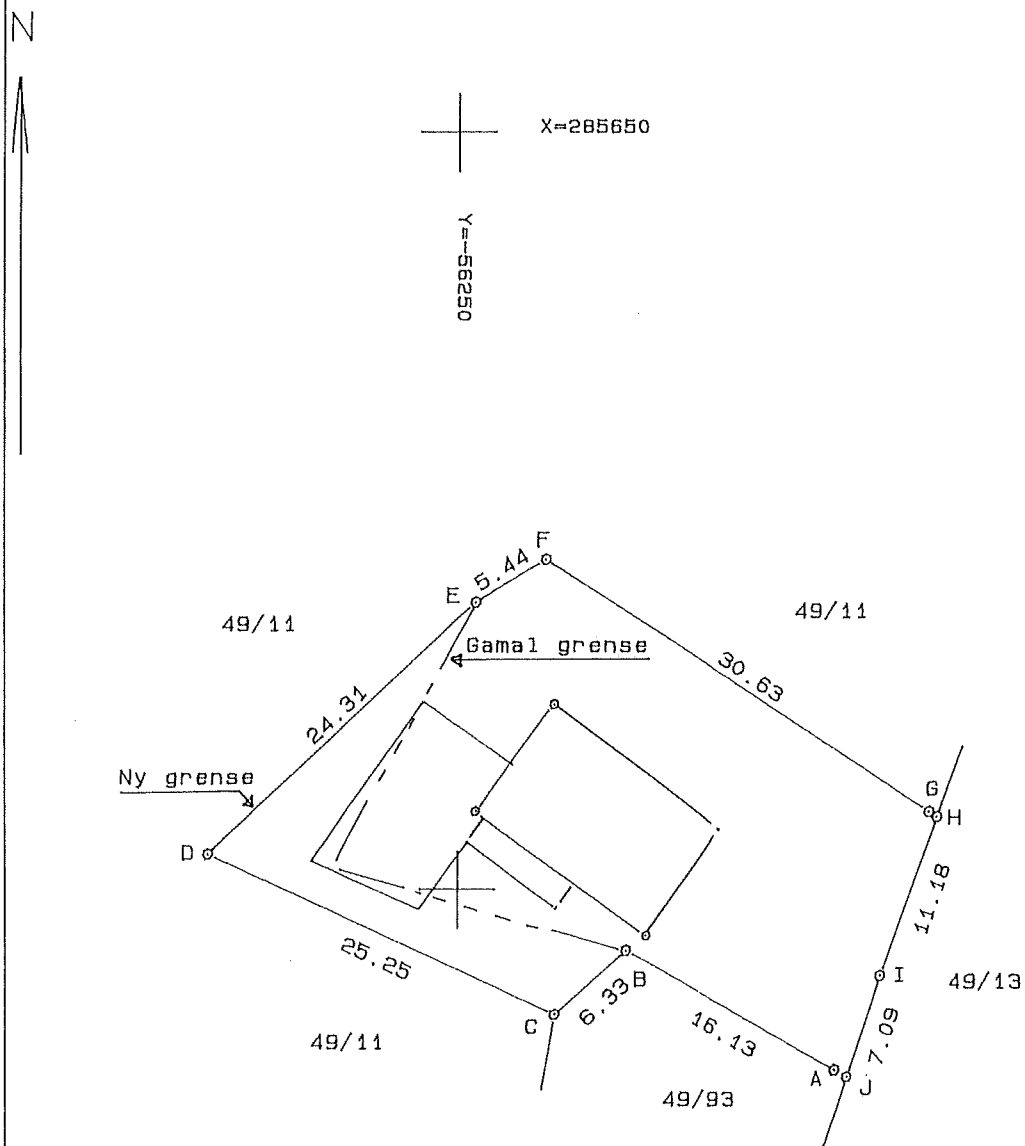

PUNKT	PUNKTMERKE	X-KOORD	Y-KOORD	SIDE/BUE	RADIUS
49106A	Kross i fjell	285588.05	-56224.86		
49106B	Gkj bolt fjell	285595.98	-56238.90	16.13	
49106C	Gkj bolt stein	285591.72	-56243.59	6.33	
49106D	Gkj bolt fjell	285602.37	-56266.48	25.25	
49106E	Kross i fjell	285619.04	-56248.79	24.31	
49106F	Kross i fjell	285621.87	-56244.15	5.44	
49106G	Kross i fjell	285605.15	-56218.48	30.63	
49106H	Skjæringspunkt	285604.81	-56217.95	.64	
49106I	Gjerdestolpe	285594.31	-56221.80	11.18	
49106J	Skjæringspunkt	285587.58	-56224.03	7.09	.95


Den gamle nord-grensa for bnr. 93 på 19-møter
 vart justert til ca. 16,05 m. Dette for åt mur og plan
 for ~~hoved~~ hovedmuret skal gå i grenselinjen.

Elgar av Bnr. 11 :

Barnt Kar bj. fo

Elgar av Bnr. 93 :

Solwing Kristin Karløp 10

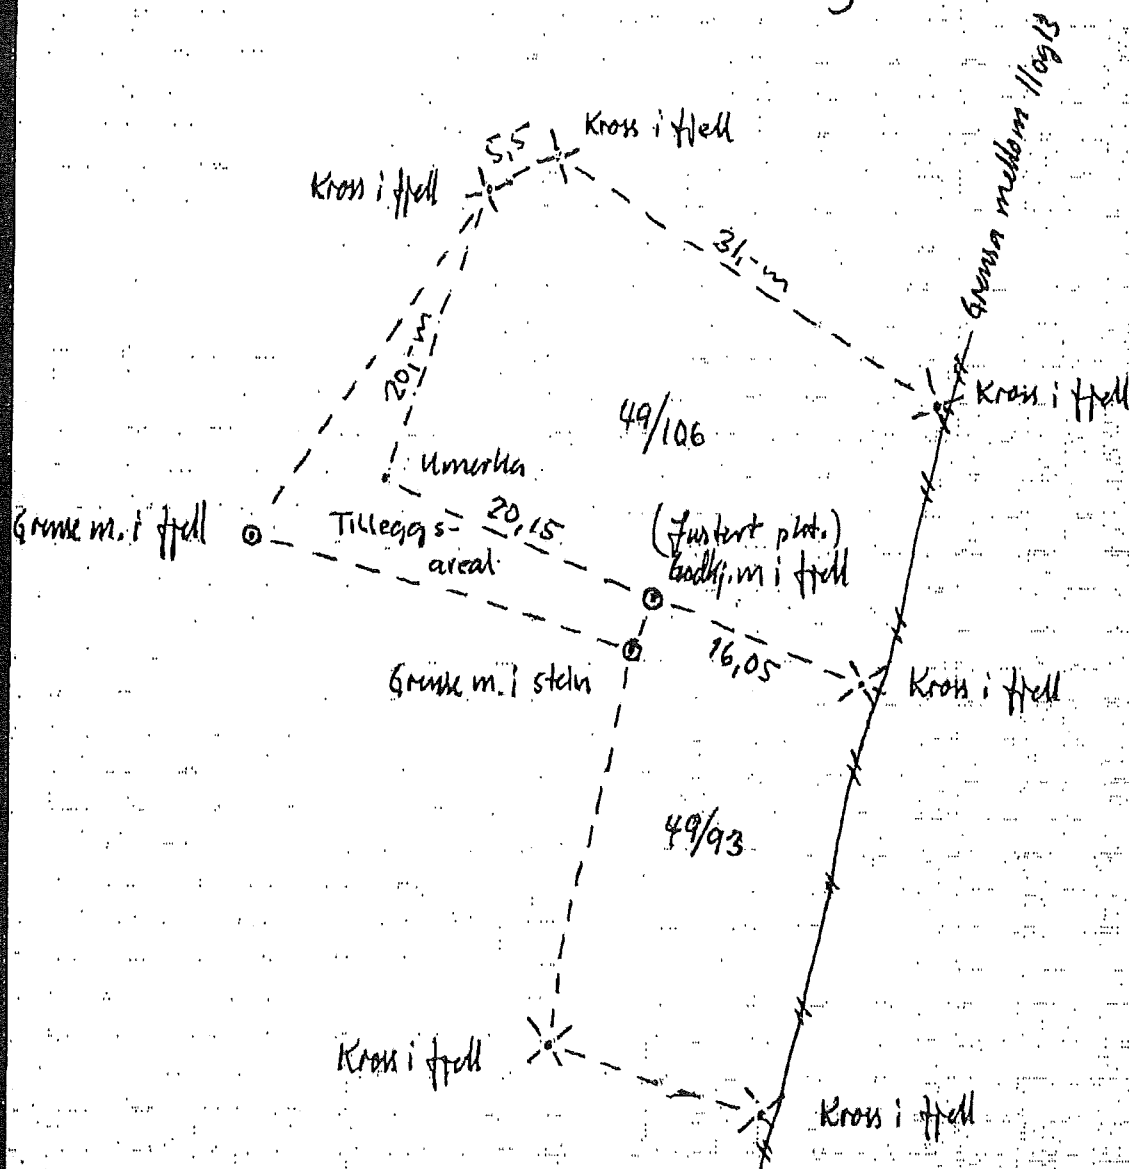

Gjerdetolper av pærn i hovedgrensa mellom 49/11 og 49/13 utgjør
 grenselinja mellom del 2 brukta.
 Målebrø over 49/106 med tilleggs-areal !

Eg stadfester at protokollen er i samsvar med gjennomføringa av torretninga og dei faktiske tilhøve i marka.
 Innhaldet i protokollen er gjort kjent for alle som var møtt fram.

Stad

Frelshavn

Dato

21.4.95

Underskrift

OBS