


N:\51837\5183770\BIM\Arealplan\Arkiv\LAY_R.dwg - MaBel - Plottet: 2018-08-23, 08:56:16 - LAYOUT = R103 - XREF = 5183770_T.kart, 5183770_R.FORMAL.SGRENSE, 5183770_R.PLAN, R2, 5173770_T.PLAN\TSNITT

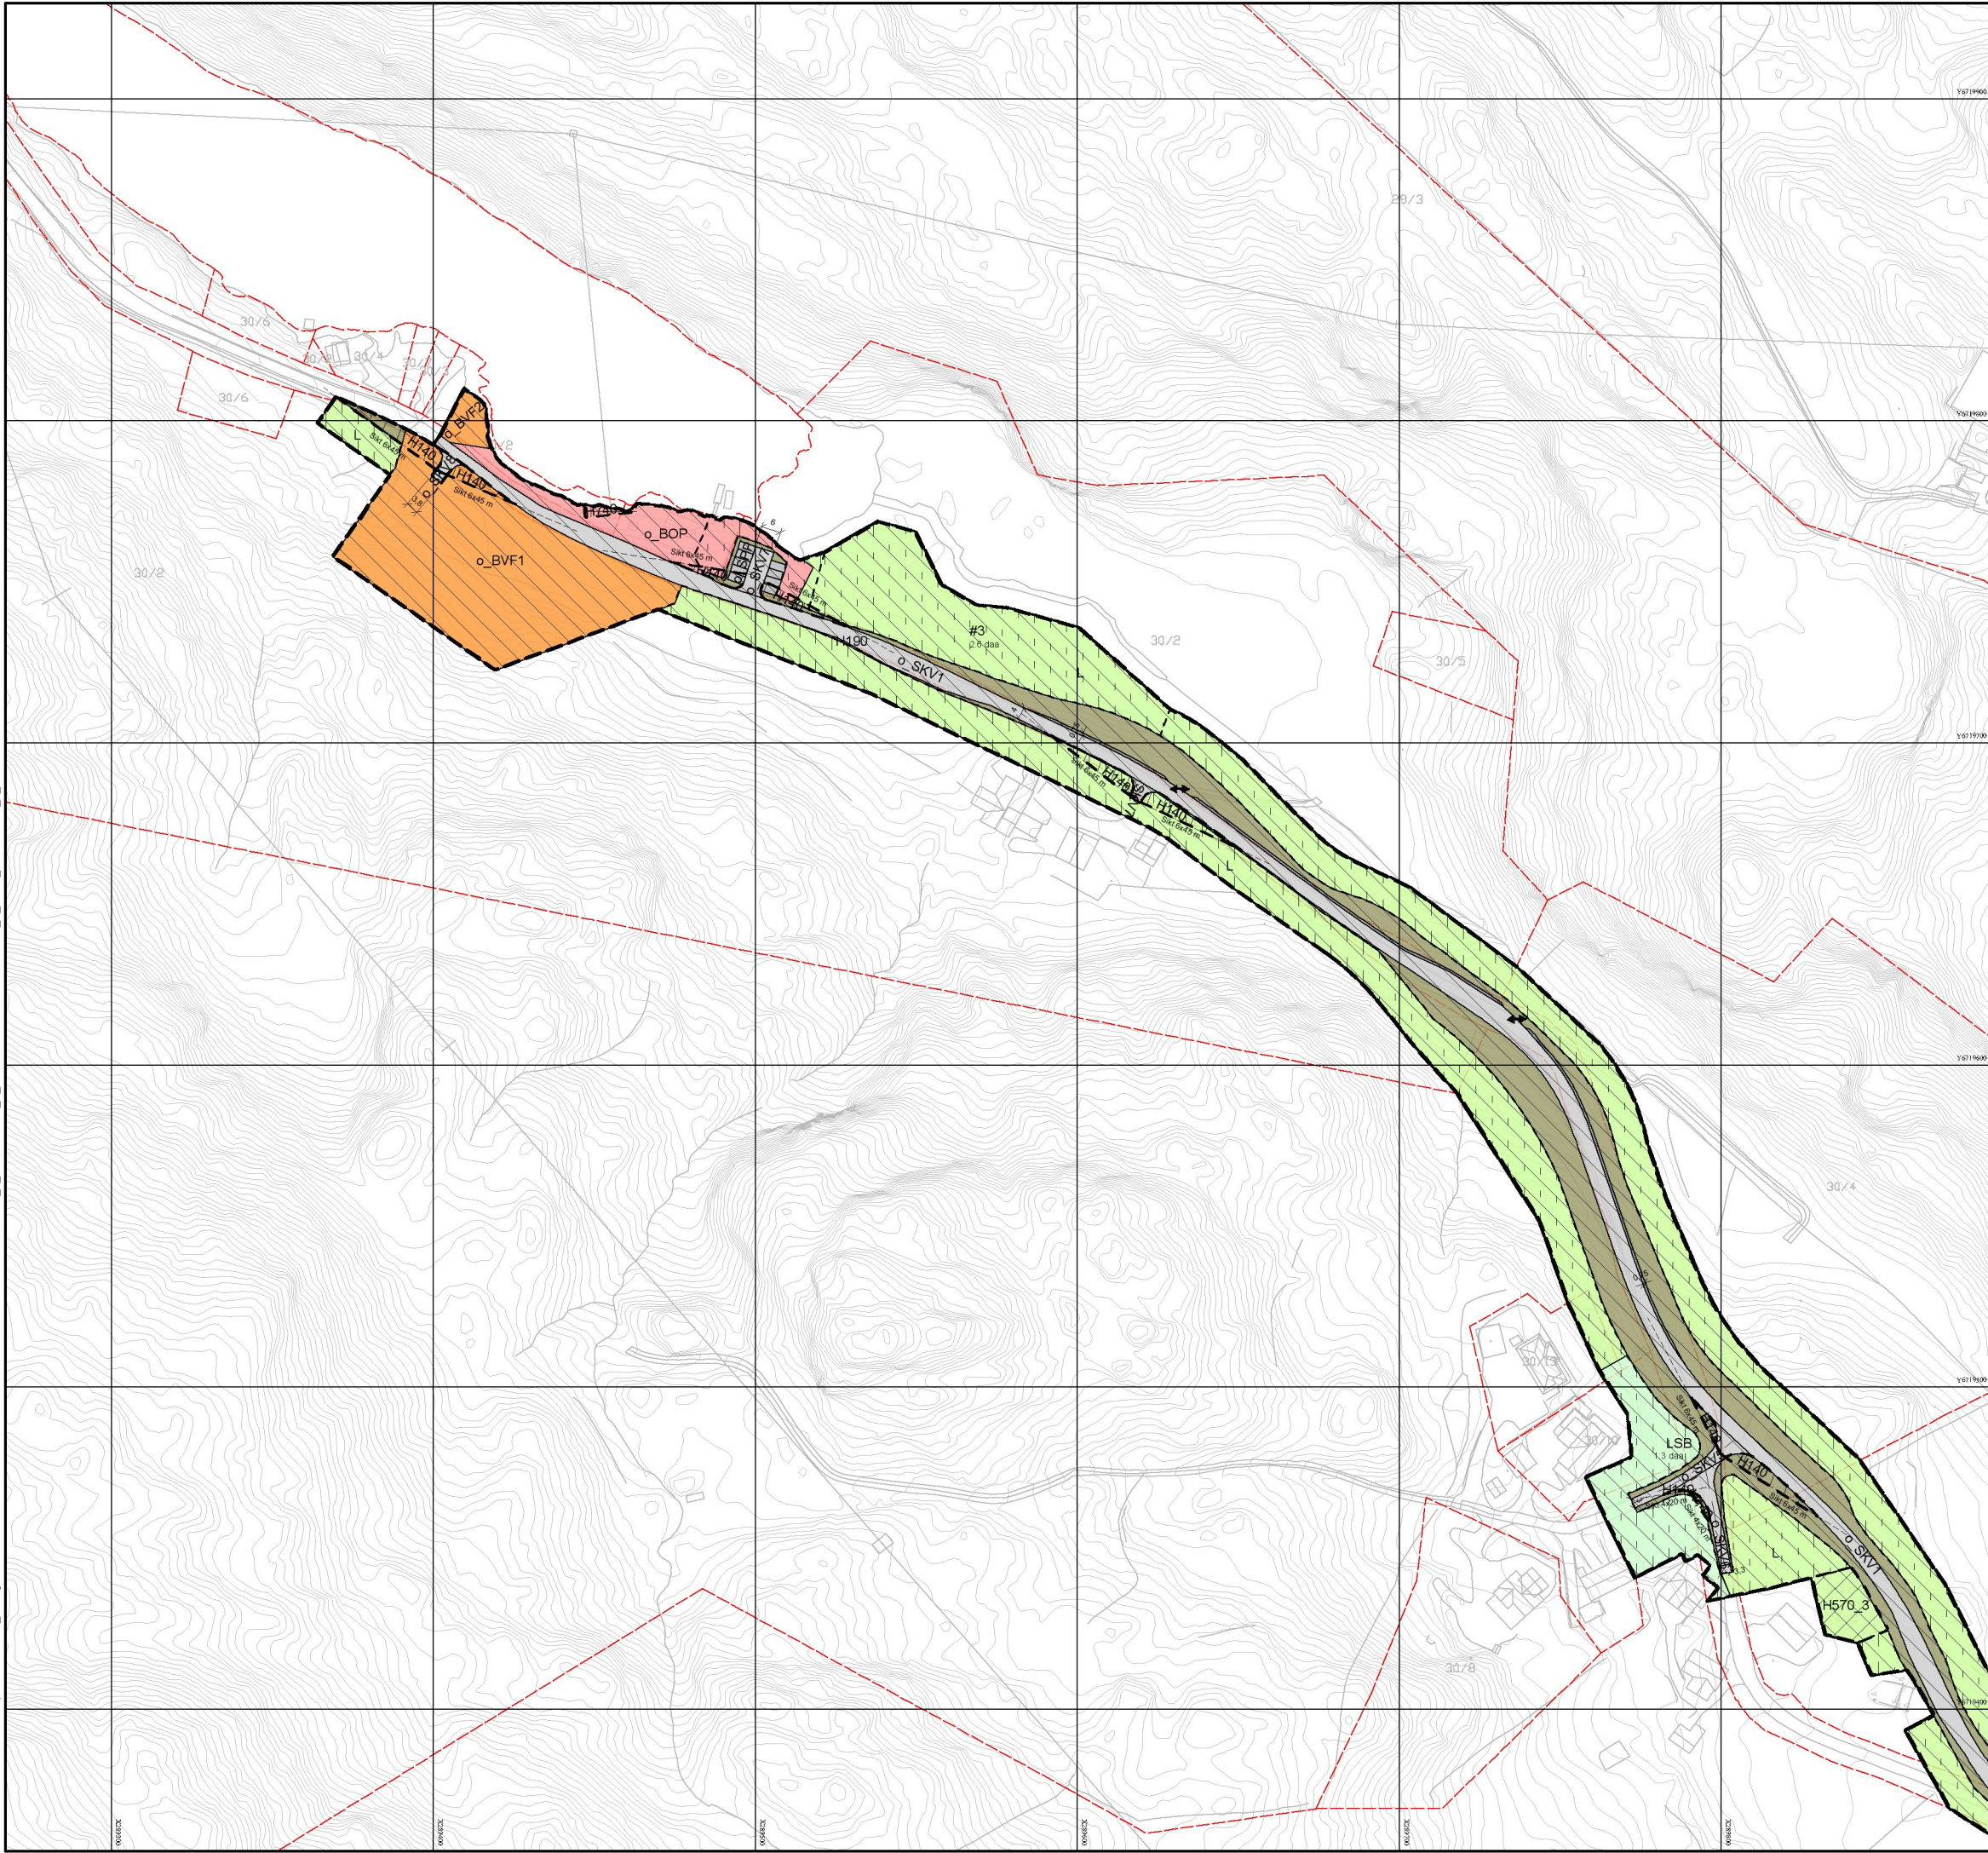

R100	2018-08-23	Til godkjenning hos oppdragsgiver	MABEL	ARØ	AaRR
Rev.	Dato	Beskrivelse	Utarbeidet	Fagkontroll	Godkjent

PLANUTSNITT 3

Teiknforklaring

Reguleringsplan PBL 2008
§12-5. Nr. 1 - Bygninger og anlegg

BOP

Offentlig eller privat tenesteyting

BVF

Vassforsyningsanlegg

§12-5. Nr. 2 – Samferdselsanlegg og teknisk infrastruktur

SV

Veg

SKV

Køyreveg

SVT

Annan veggrunn – teknisk anlegg

SVG

Annan veggrunn – grøntareal

SPP

Parkeringsplassar

§12-5. Nr. 5 – Landbruks-, natur- og friluftformål og reindrift

L

LNFR areal for nødvendige tiltak for landbruk og reindrift og gardstilknytt næringsverksemd basert på ressursgrunnlaget på garden

LSB

Spreidde bustader

§12-6 - Omsynssoner

H140

Friskt

Andre sikringssoner

H190

Andre sikringssoner

H570

Bevaring kulturmiljø

H740

Bandlegging etter andre lover

§12-7 - Bestemmelseområder

Anlegg- og riggområde

Linjesymbol

Grense for sikringsssone
Planens begrensning
Formålgrense
Bestemmelsegrense
Regulert senterlinje
Friskittinje
Regulert støttemur
Grense for angitt hensynssone
Grense for bandleggingsssone

Punktsymboler

↔

Avkjørsel - både inn og utkjørsel

Kartopplysningar
Kjelde for basiskart: Kartverket
Dato for basiskart: 22.08.2018
Koordinatsystem: UTM sone 32 basert på EUREF89
Hogdegrunnlag: NN2000

Ekvidistanse 1 m
Kartmålestokk: 1:1000

Detaljregulering
Detaljregulering KV1133
Myrvollane til Hestdal
Med tilhørende reguleringsbestemmelser

Arealplan-ID:
1256 2018 0003

Forslagstiller:
MELAND KOMMUNE

SAKSBEHANDLING ETTER PLAN- OG BYGNINGSLOVEN			SAKS-NR	DATO	SIGN
Dato	Revisjon				
Dato	Revisjon				
Dato	Revisjon				
Kommunestyret sitt vedtak					
2. gangs behandling					
Offentlig ettersyn fra til					
1. gangs behandling					
Kunngjøring av oppstart av planarbeid				14.06.2018	
Oppstartsmøte...				07.06.2018	
PLANEN ER UTARBEIDET AV:			TEGNNR.	DATO	SIGN.
Det bekreftes at planen er i samsvar med kommunestyrets vedtak av			R101	23.08.2018	MABEL