



# Vedlegg E1

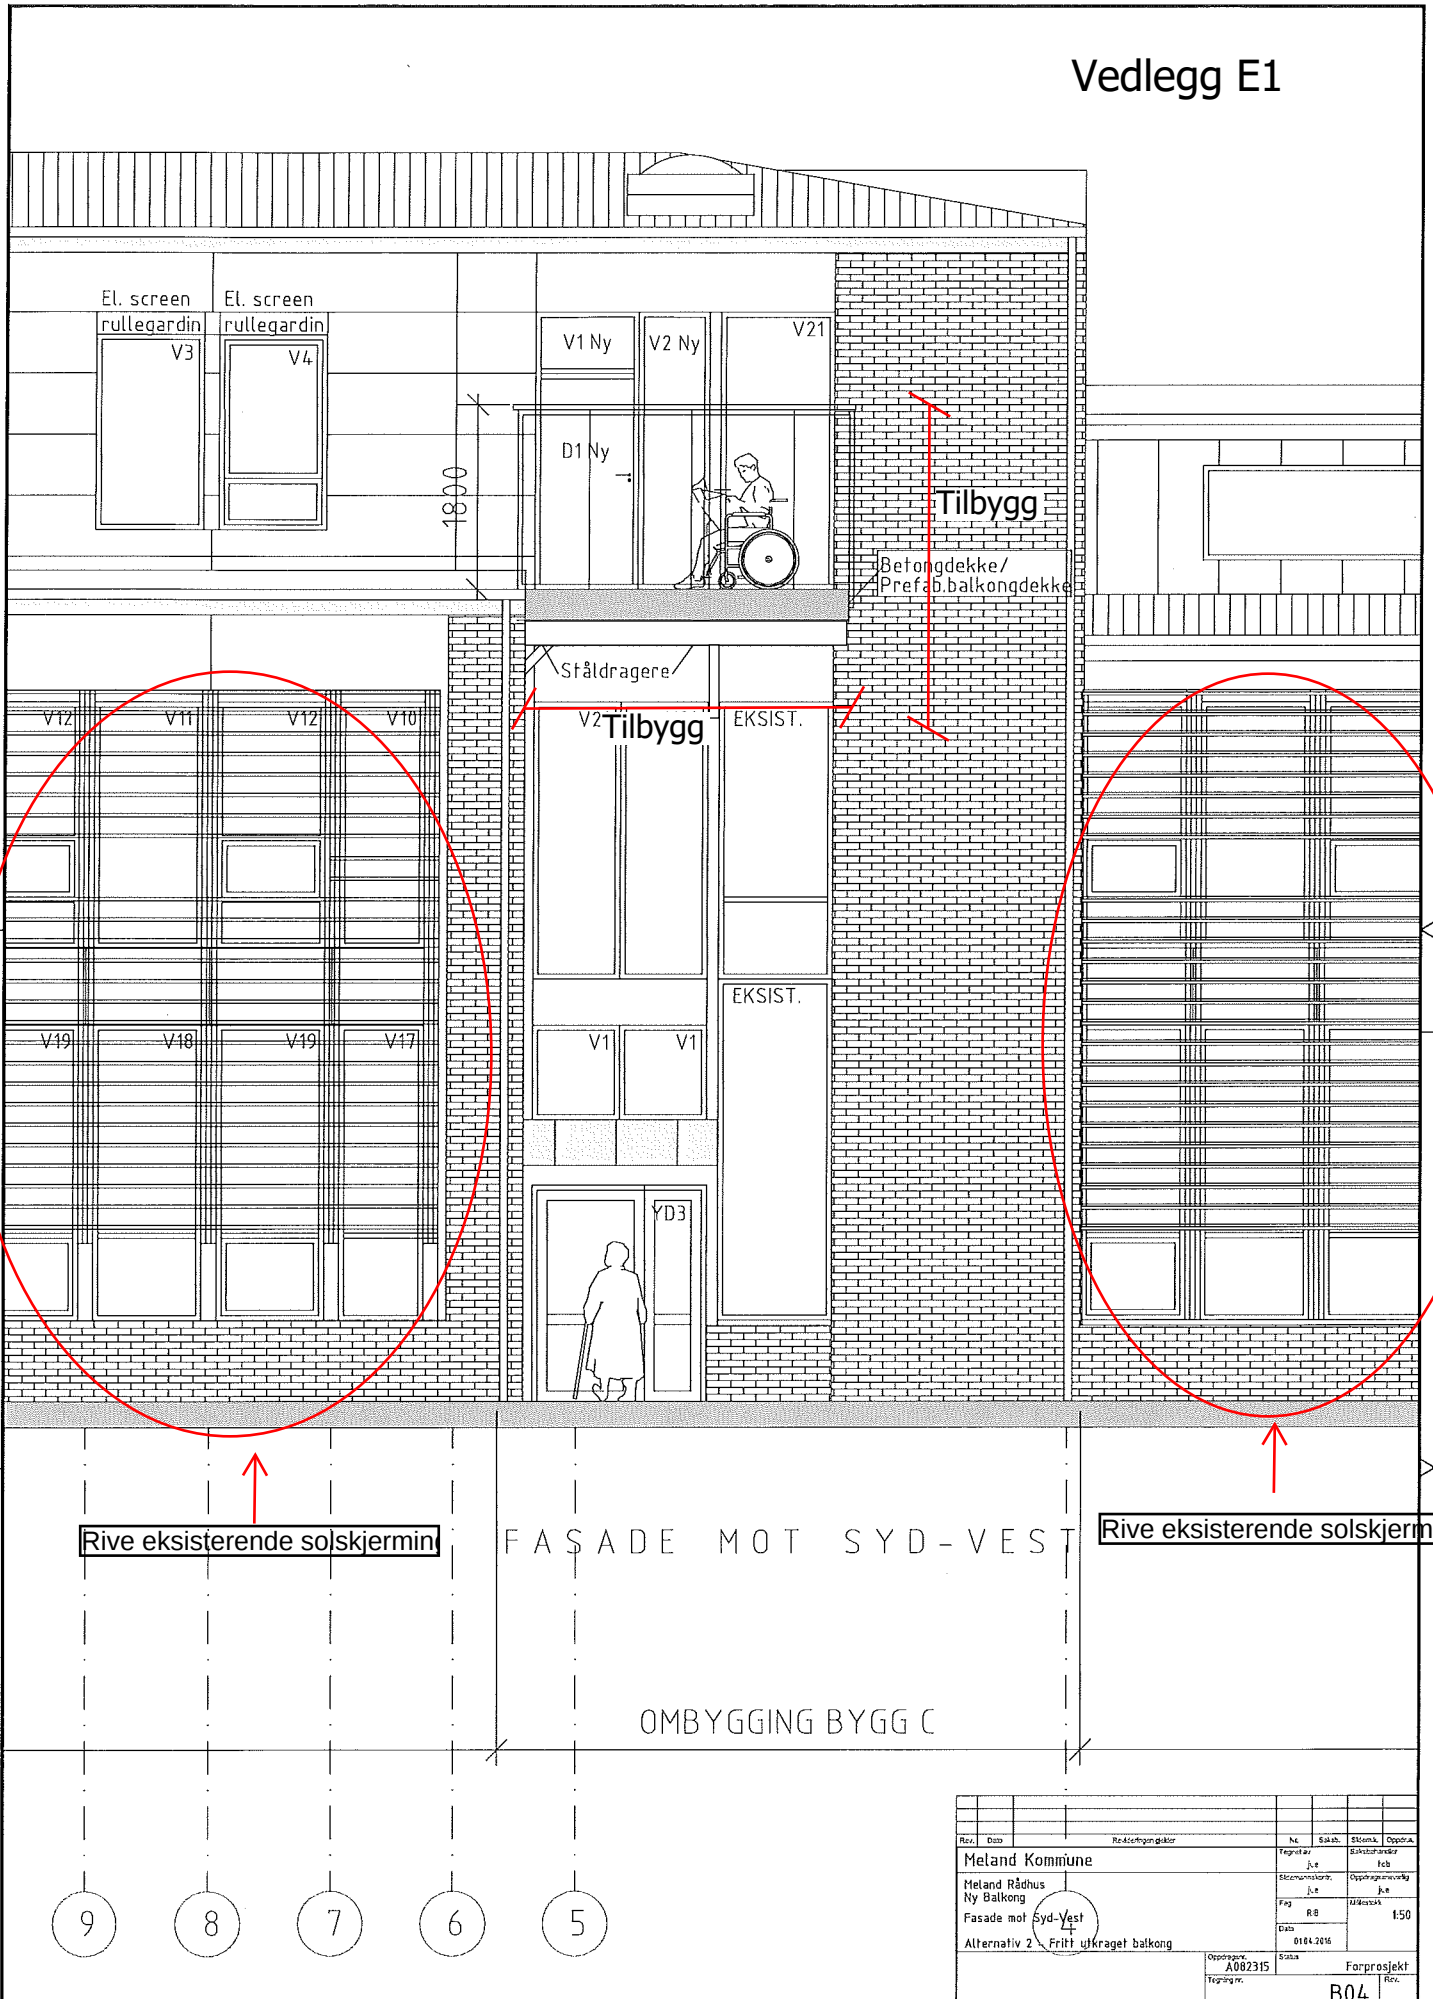


Rev.	Dato	Revisjon/gjør	Nr.	Skala	Stema.	Oppm.
Meland Kommune			Tegnet av	j.e	sjekket av	icb
Meland Rådhus			Stempel/Sign.	j.e	Oppdragsleder	j.e
Ny Balkong			Fag	RB	Arkitekt	1:50
Fasade mot Syd-Vest			Dato	01.04.2016		
Alternativ 2 - Fritt utkraget balkong			Oppdragsnr.	A082315	Skala	Forprosjekt
			Tegning nr.			B04

# Vedlegg E2


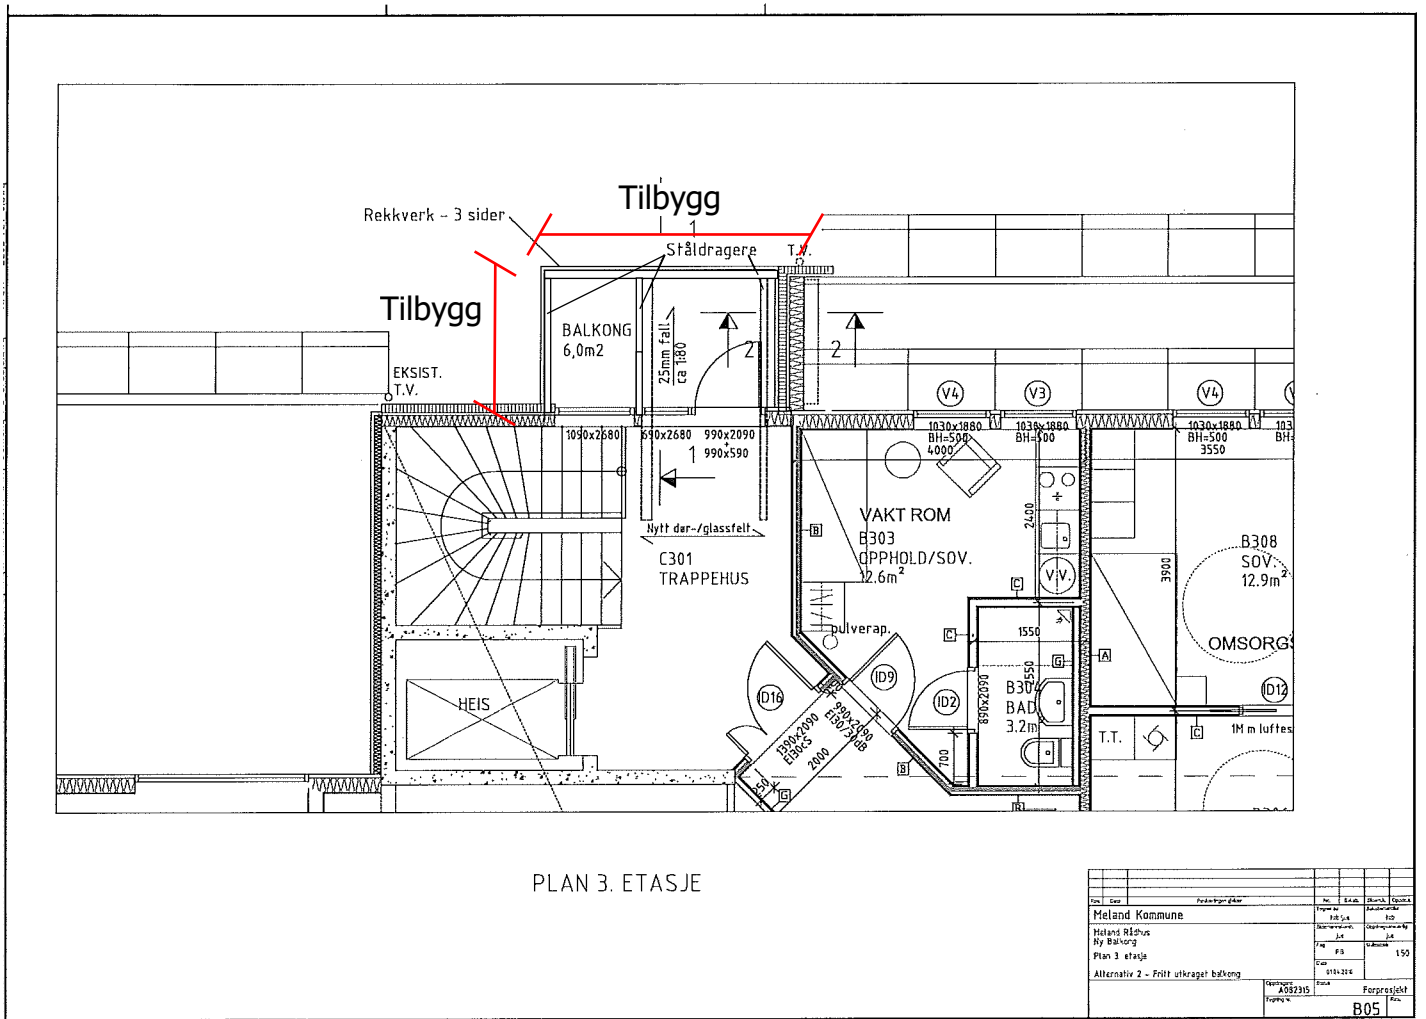


Prosjekt	Oppdragsnr.	Bladnr.	Bladtitel
Meland Kommune			
Meland Rådhus			
Ny Balkong			
Plan 3 etasje			
Alternativ 2 - Fritt utkraget balkong			
Prosjekt	1051315	Blad	Forprosjekt
Blad		Blad	B05

# Vedlegg E3

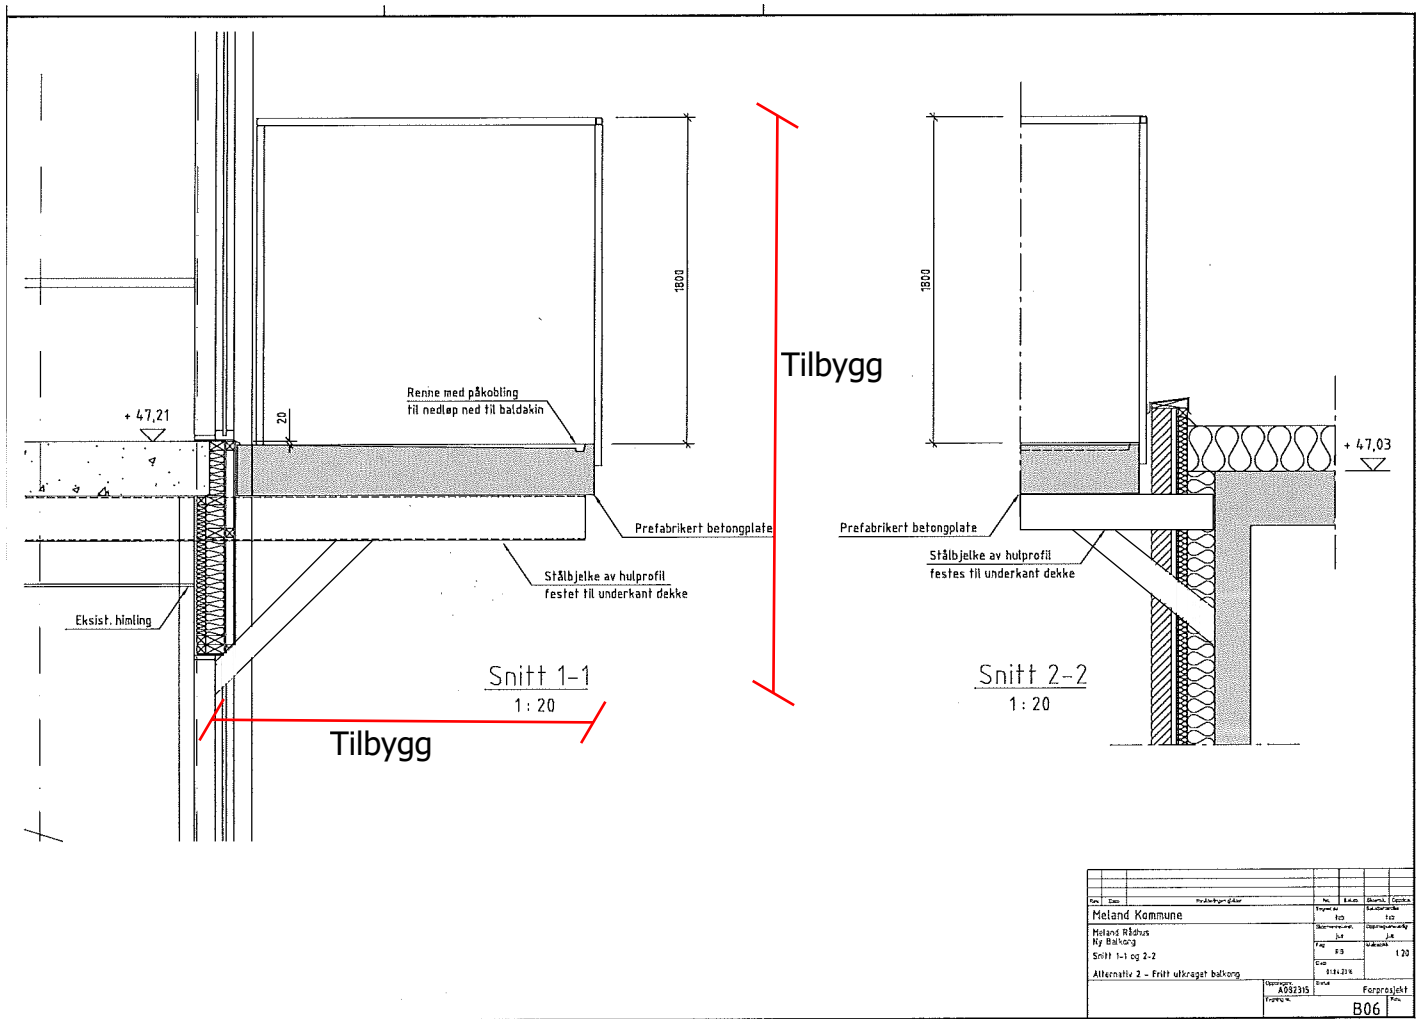

Meland Kommune		Prosjekt	1:20	1:20
Meland Rådhus		Byggetype	JA	JA
Ny Balong		Byggetype	JA	JA
Snitt 1-1 og 2-2		Byggetype	JA	1:20
Alternativ 2 - Friit utbygget balkong		Byggetype	JA	1:20
A032315		Byggetype	JA	Forprosjekt
B06		Byggetype	JA	Forprosjekt

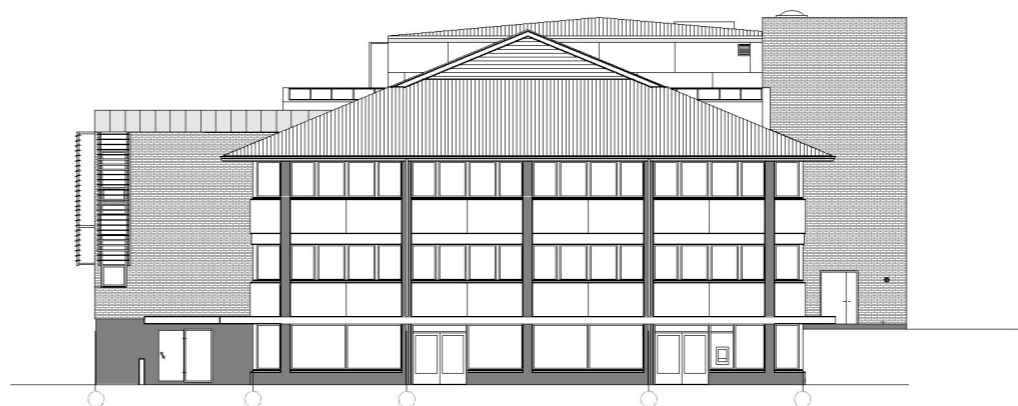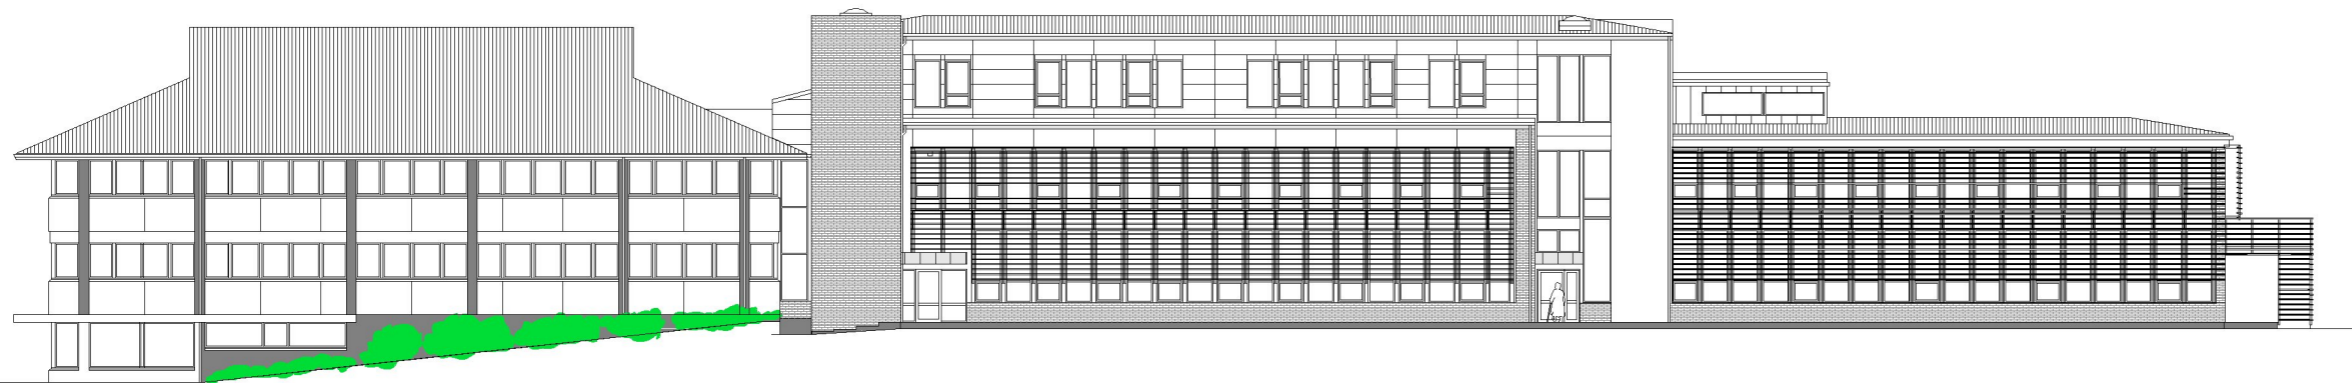


Henvisninger:	

Ny balkong.  
Eksisterende solskjerming rives

Tegningsnr.:	Rev.:
E4	

Rev	Endring	Dato
-----	---------	------

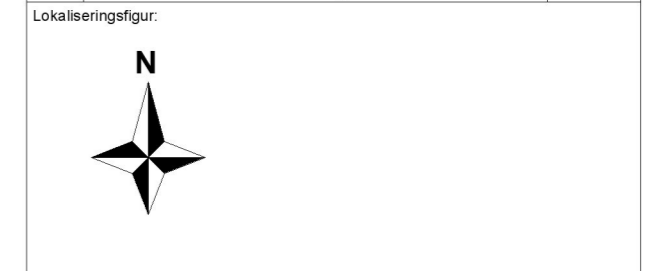


- Prosjekteringsgruppen:
- RIB
  - ARK
  - RIE
  - RIV
  - LARK

**SKALA Rådgivende Ingeniører AS**  
 Damsgårdsveien 131  
 5166 LAKSEVÅG  
 Tlf. +47 482 34 921  
 www.skalarib.no

Tittel:		Godkjent
Meland Rådhus		Kontroll prosjekt
Eksisterende fasade		Sign: SH    Kontroll:
		Dato: 24.08.18
		Målestokk: 1:300
Prosjektnr.:	Tegningsnr.:	Arkstørrelse:
18045	E4	A3

Type tegning:  
**ANMELDELSESTEGNING**



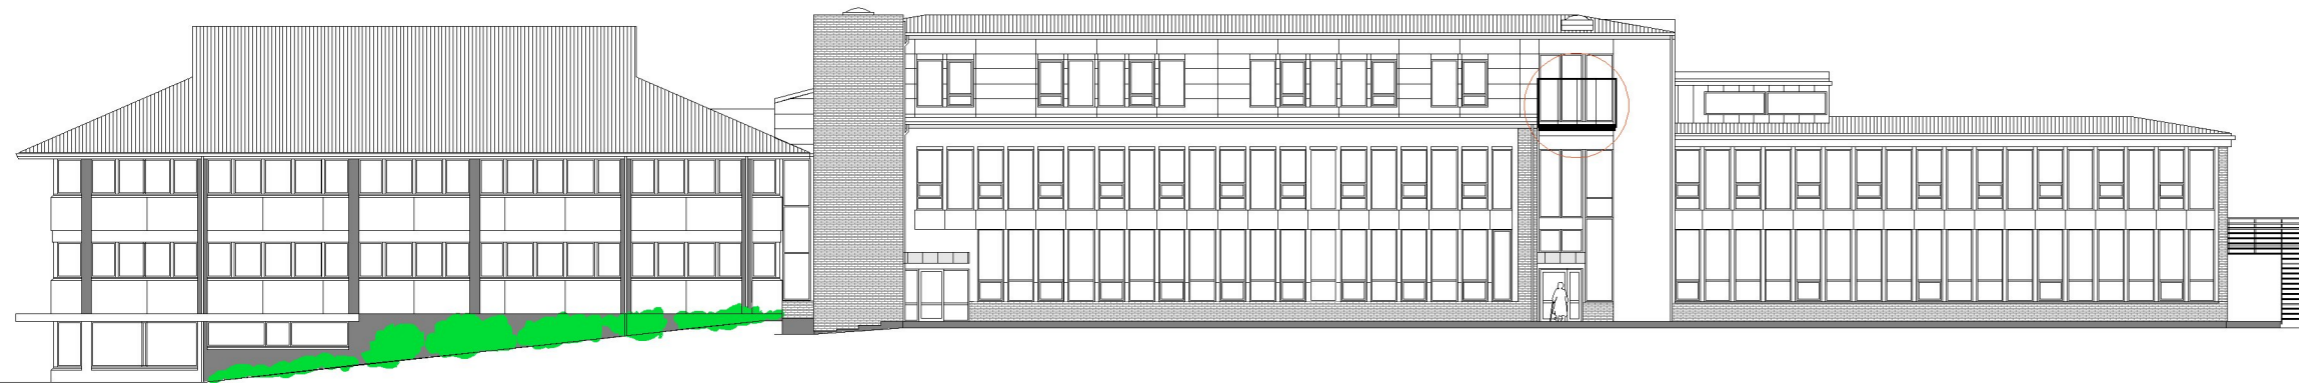


Henvisninger:	

Ny balkong.  
Eksisterende solskjerming rives

Tegningsnr.:	Rev.:
E5	

Rev	Endring	Dato
-----	---------	------

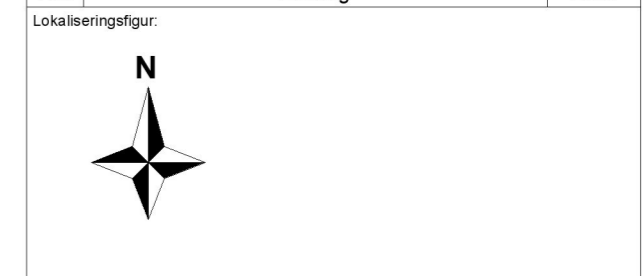

- Prosjekteringsgruppen:
- RIB
  - ARK
  - RIE
  - RIV
  - LARK

**SKALA Rådgivende Ingeniører AS**  
 Damsgårdsveien 131  
 5166 LAKSEVÅG  
 Tlf. +47 482 34 921  
 www.skalarib.no

Tittel:	Godkjent
Meland Rådhus	
Fremtidig fasade	
	Kontroll prosjekt
	Sign: SH
	Kontroll:
	Dato: 24.08.18
	Målestokk: 1:300

Prosjektnr.:	Tegningsnr.:	Arkstørrelse:
18045	E5	A3

Type tegning:  
**ANMELDELSESTEGNING**

