


Adressekart for Elvavegen 61-79

Dato 27.08.2018

Målestokk 1:500

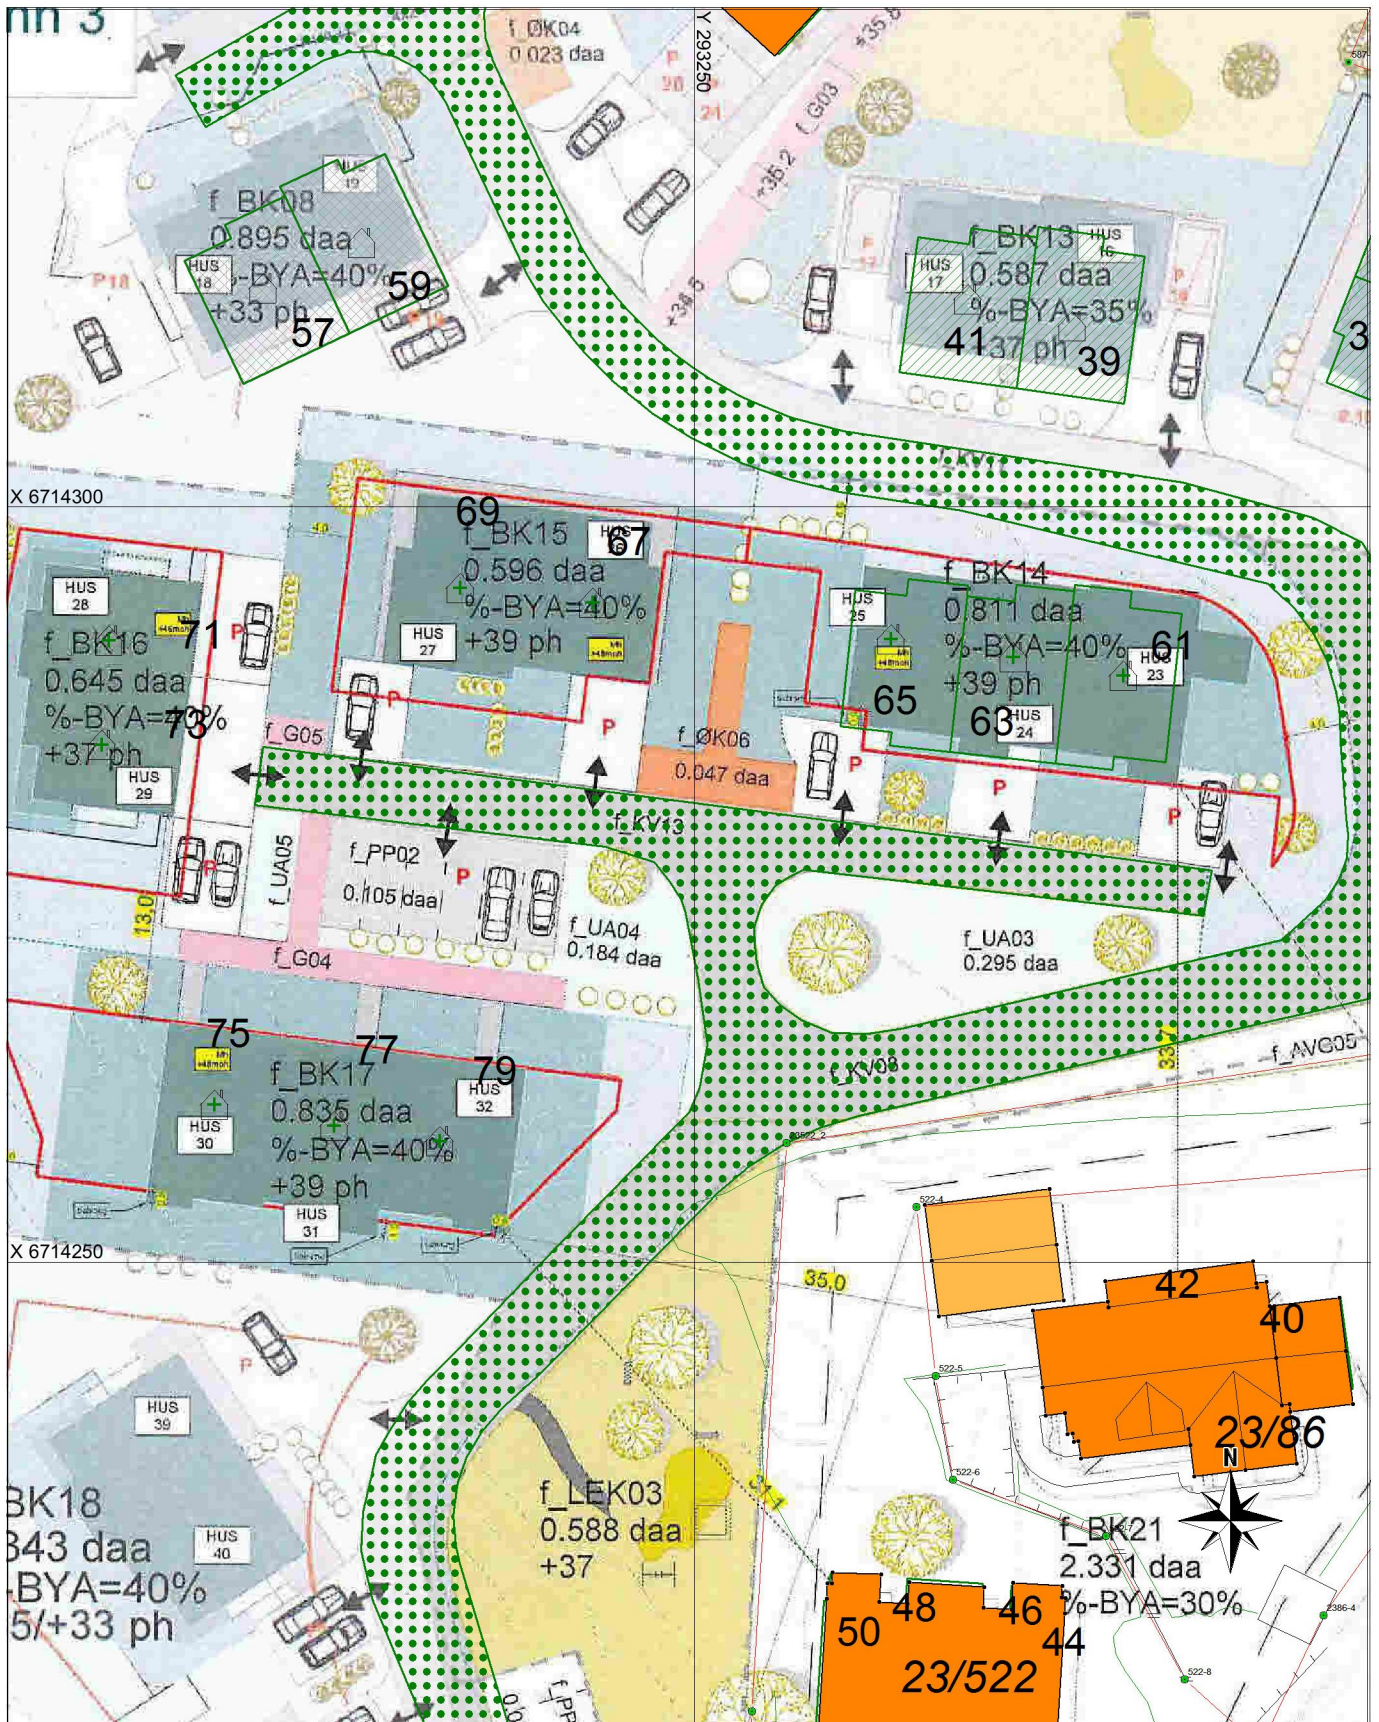

Tegnforklaring

××× Adressevegavgrensning

▨ Godkj. Nybygg

■ Bolighus

■ Andre bygg