


Elvaåsen Utomhus

Murplassering og innkjørsel

05-September-2018

- Boliger
- Parkering
- Tomt/Tomtegrense
- Byggegrense
- Renovasjon
- Felles uteoppholdsareal
f_ lek02 = 765 m²
- Støttemurer
- Revidert søknad om innkjørsel

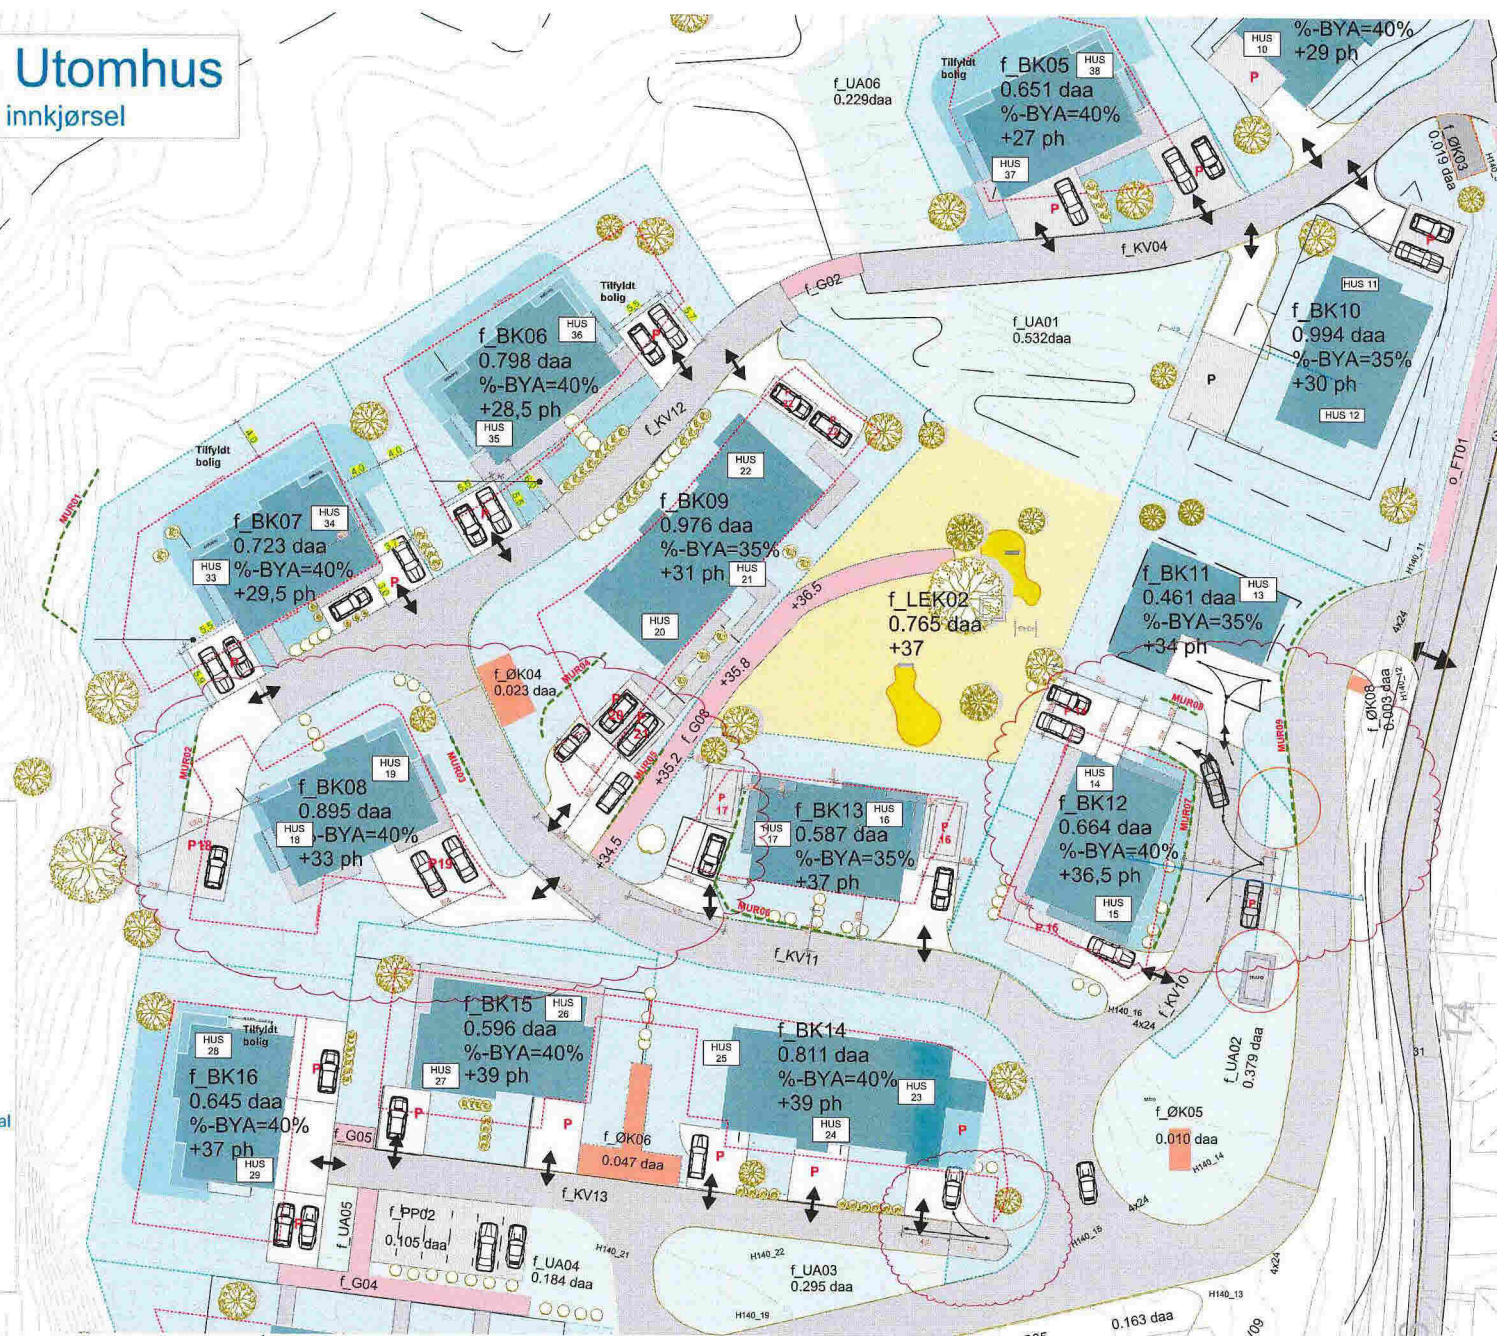

- MUR01**
=====
- Murfot forstøtning BK07**
Naturstein
Topp høyde=24,36moh
- MUR02**
=====
- Lav forstøtningsmur BK08**
Betongmur
Topp høyde=32,96
- MUR03**
=====
- Forstøtningsmur BK08**
Naturstein
Topp høyde=ukjent
- MUR04-05**
=====
- Lave forstøtningsmurer BK09**
Naturstein
Topp høyde=32,93
Naturstein
Topp høyde=34,21
- MUR06**
=====
- Forstøtningsmur BK13**
Naturstein
Topp høyde=37,06
- MUR07**
=====
- Forstøtningsmur BK12**
Naturstein
Topp høyde=36,33
- MUR08**
=====
- Forstøtningsmur BK11-12**
Naturstein
Topp høyde=35,91
- MUR09**
=====
- Forstøtningsmur BK11**
Naturstein
Topp høyde=33,75

Elvaåsen

Elvaåsen, Meland Kommune
Tilskjriver: Balogh og Vei AS

NB! Tegninger/konsepter er Tysse Land Arkitektur AS sin eiendom og tilhørende rettigheter iht til Årshvilkøyet innrullt noe annet er avtalt/kontraktstestet.

Fase:
BYGGEMELDING

Type tegning:
Murer og innkjørsler

Gnr/Bnr:
23/567

Prosjektnr:
1518

Rev.nr:
00

Tegningsnr:
A10-22

Data revidert:

sign: kontroll:
OZ TT

Data opprettet:

Målestokk:
1:500 (A3)

Tysse Land Arkitektur AS
Strandgaten 19
5013 Bergen


alofia@tyark.no
tlf. 97 43 94 70

tyark

Elvaåsen Utomhus

Murplassering og innkjørsel

- Boliger
- Parkering
- Tomt/Tomtegrense
- Byggegrense
- Renovasjon
- Felles uteoppholdsareal
f_LeK02 = 765 m²
- Støttemurer
- Revidert søknad om innkjørsel

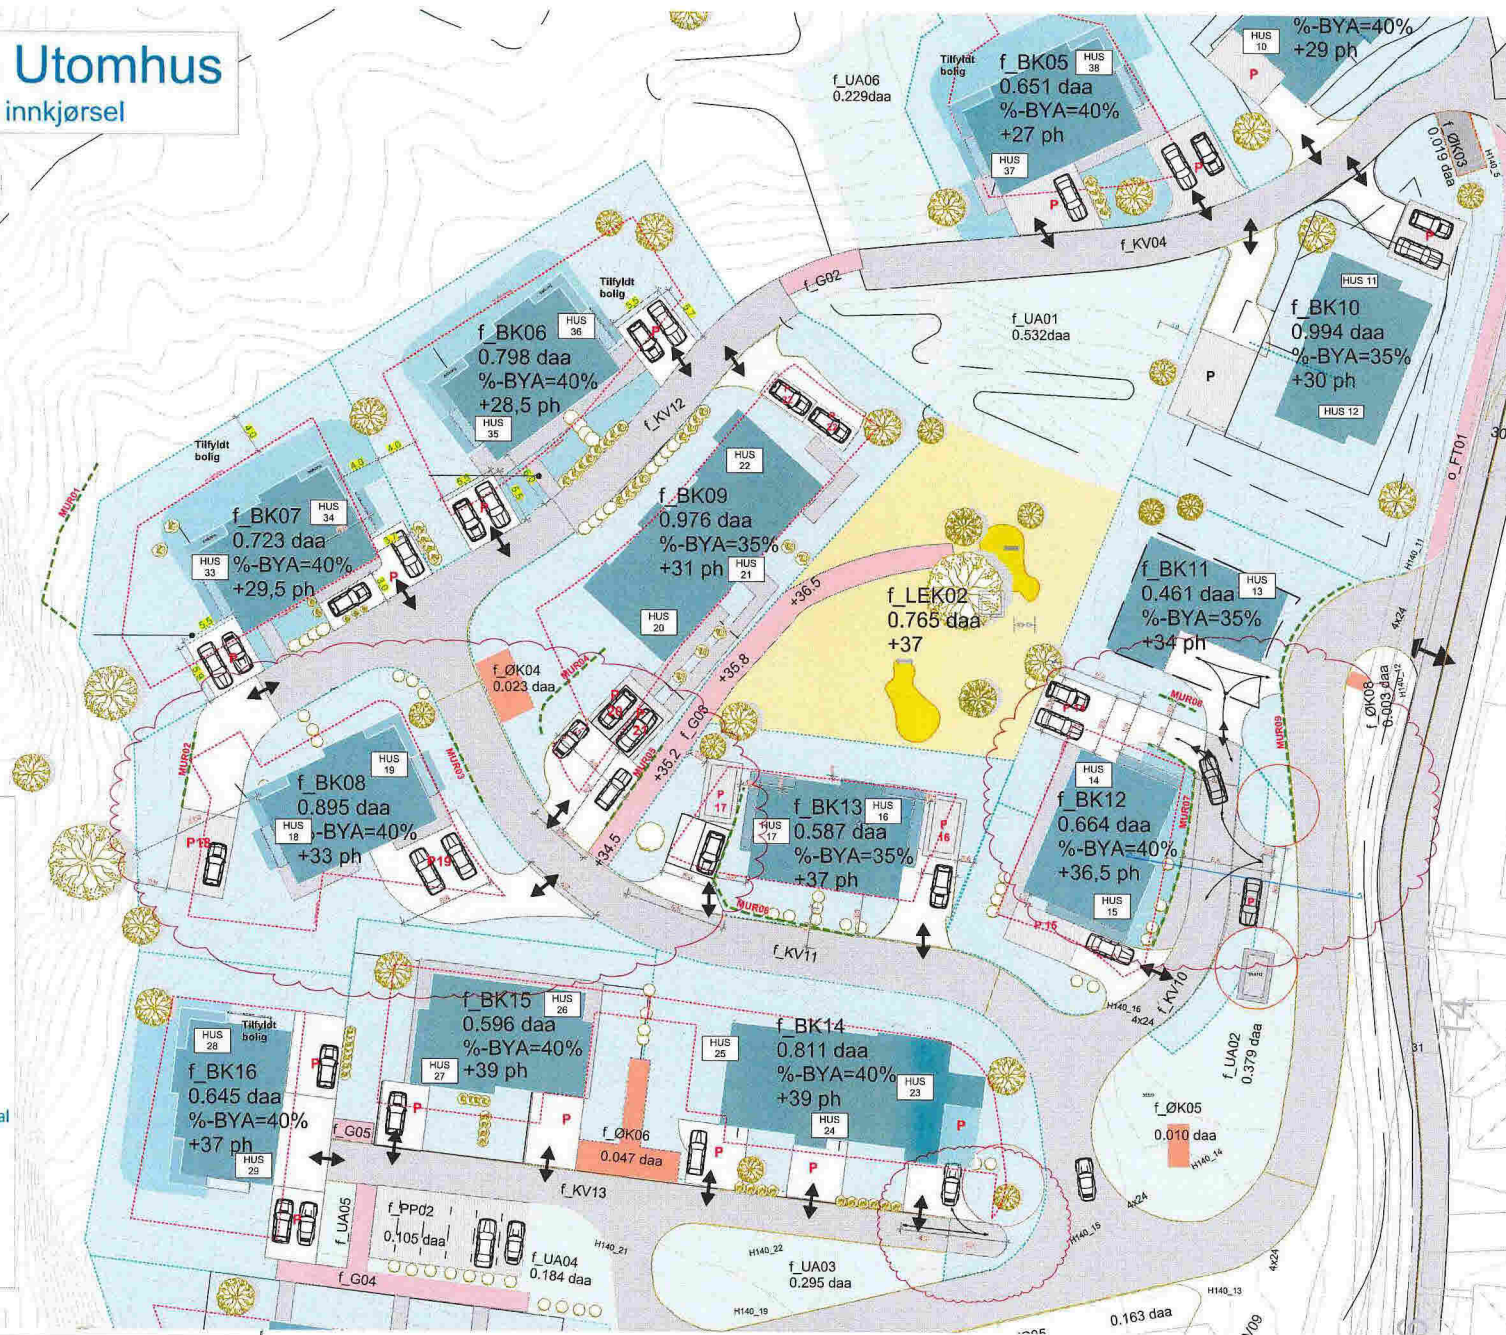

- MUR01**
=====
- Murfot forstøtning BK07**
Naturstein
Topp høyde=24,36moh
- MUR02**
=====
- Lav forstøtningsmur BK08**
Betongmur
Topp høyde=32,96
- MUR03**
=====
- Forstøtningsmur BK08**
Naturstein
Topp høyde=ukjent
- MUR04-05**
=====
- Lave forstøtningsmurer BK09**
Naturstein
Topp høyde=32,93
Naturstein
Topp høyde=34,21
- MUR06**
=====
- Forstøtningsmur BK13**
Naturstein
Topp høyde=37,06
- MUR07**
=====
- Forstøtningsmur BK12**
Naturstein
Topp høyde=36,33
- MUR08**
=====
- Forstøtningsmur BK11-12**
Naturstein
Topp høyde=35,91
- MUR09**
=====
- Forstøtningsmur BK11**
Naturstein
Topp høyde=33,75

Elvaåsen

Elvaåsen, Meland Kommune
Filtekshaver: Solgryggs Vei AS

NBI Tegninger/konseptet er Tysse Land Arkitektur AS sin eiendom og tilhørende rettigheter iht til årsverkløven inntil noe annet er avtalt/kontraktstestet.

Fase:
BYGGEMELDING

Type tegning:
Murer og innkjørsler

Gnr/Bnr:
23/567

Prosjektnr.:
1518

Rev.nr:
00

Tegningsnr.:
A10-22

Dato revidert:

sign: kontroll:
OZ TT

Dato opprettet:
20.08.2018

Målestokk:
1:500 (A3)

Tysse Land Arkitektur AS
Strandgaten 19
5013 Bergen

alofia@tyark.no
tlf. 97 43 94 70

tyark

