

Kartvedlegg til protokoll for oppmålingsforretning

Meland kommune

N

Eigedom
9/2

Saks nr
20181494


Oppdragnr

Rekvirent
Blom Robert


Forretningsdato
6/9/2018

Landmålar
Per Atle Sæle

Målestokk 1:500

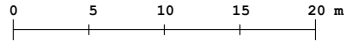

Beskriving/avtalar:

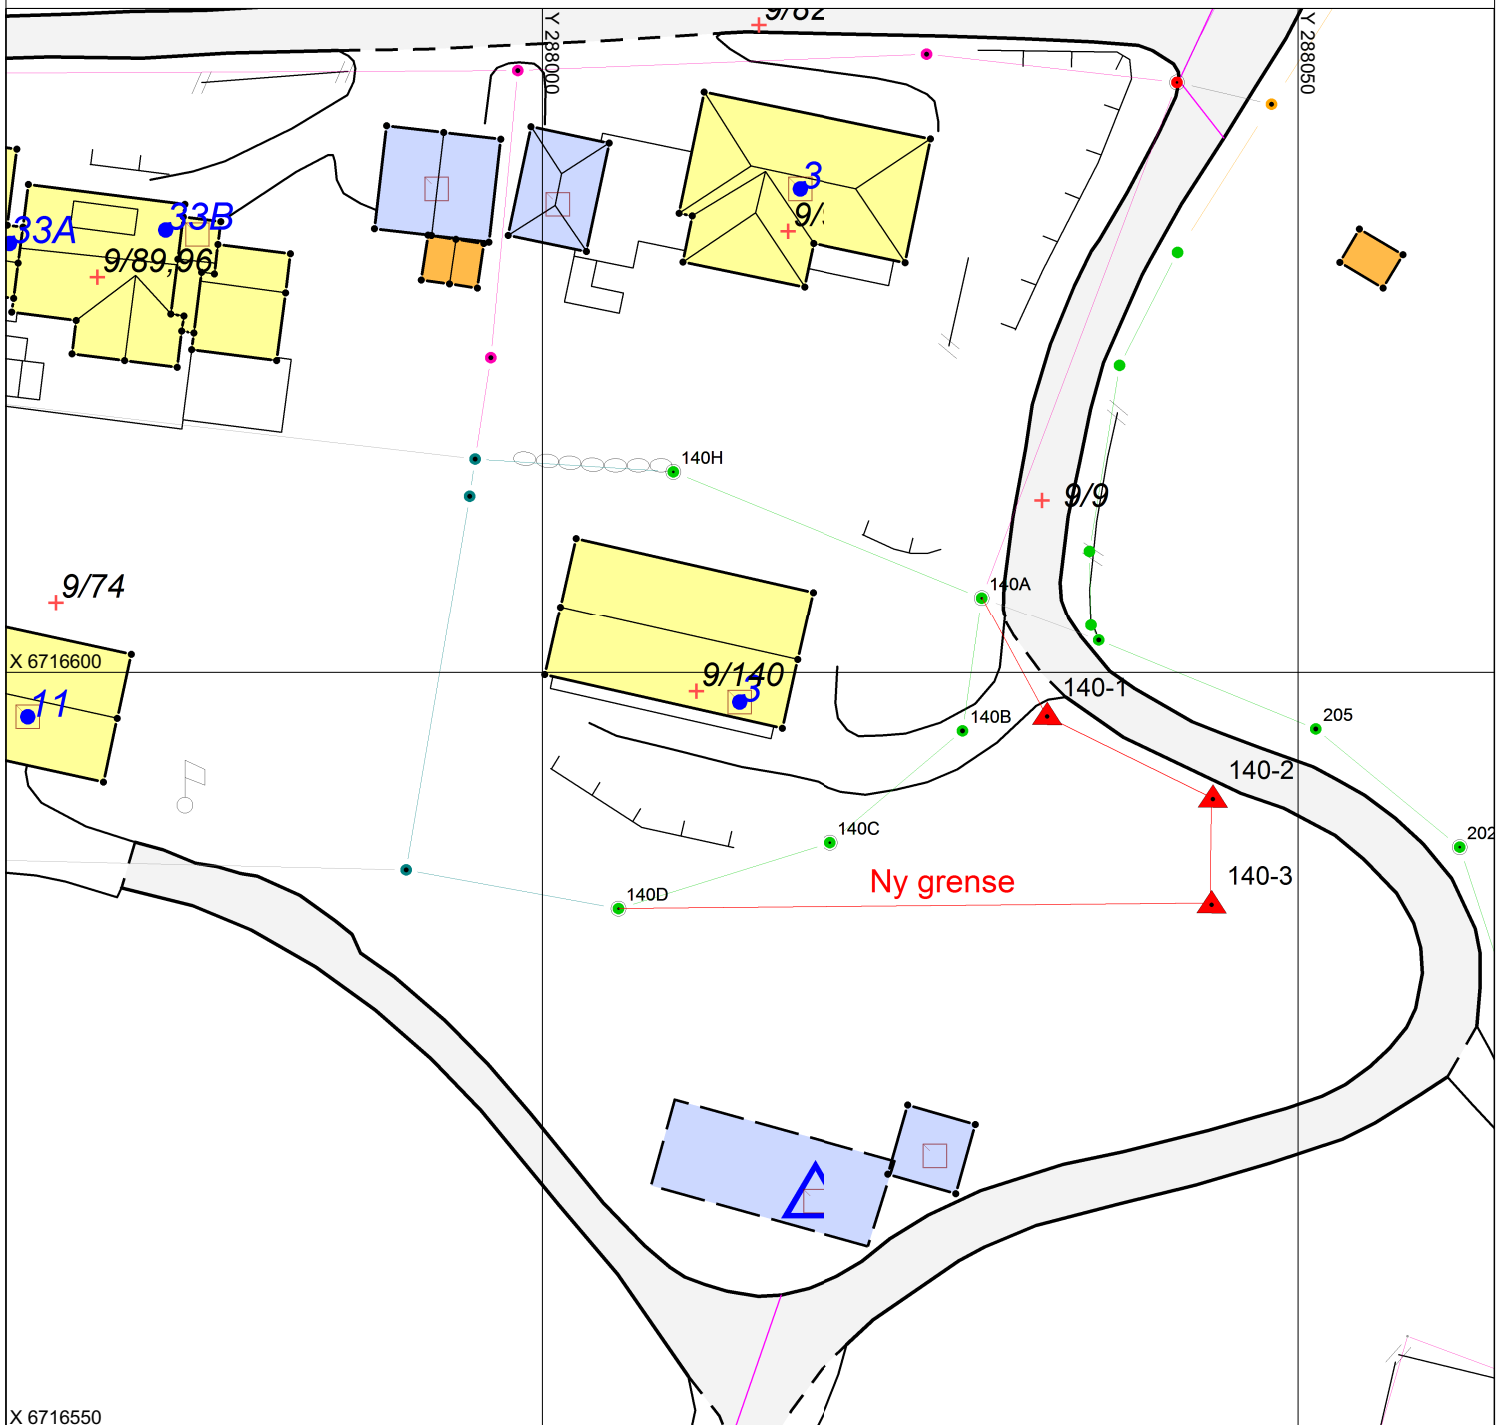

X 6716550