



SITUASJONSKART

Gnr/Bnr: 23/198
Adresse: Galtenesvegen 49A,AB
Eigar/søkar: Eikehaug/ Heggernes



Kvalitet : FKB-B


Målestokk: 1:500
Dato: 13.09.2018

Gjeldande plan : Reguleringsplan
Planformål : Bustader

Vår referanse: Amg

- Gjerde
- Usikker eigedomsgrense
- Målt eigedomsgrense
- Bolighus
- Andre bygg

Sign.

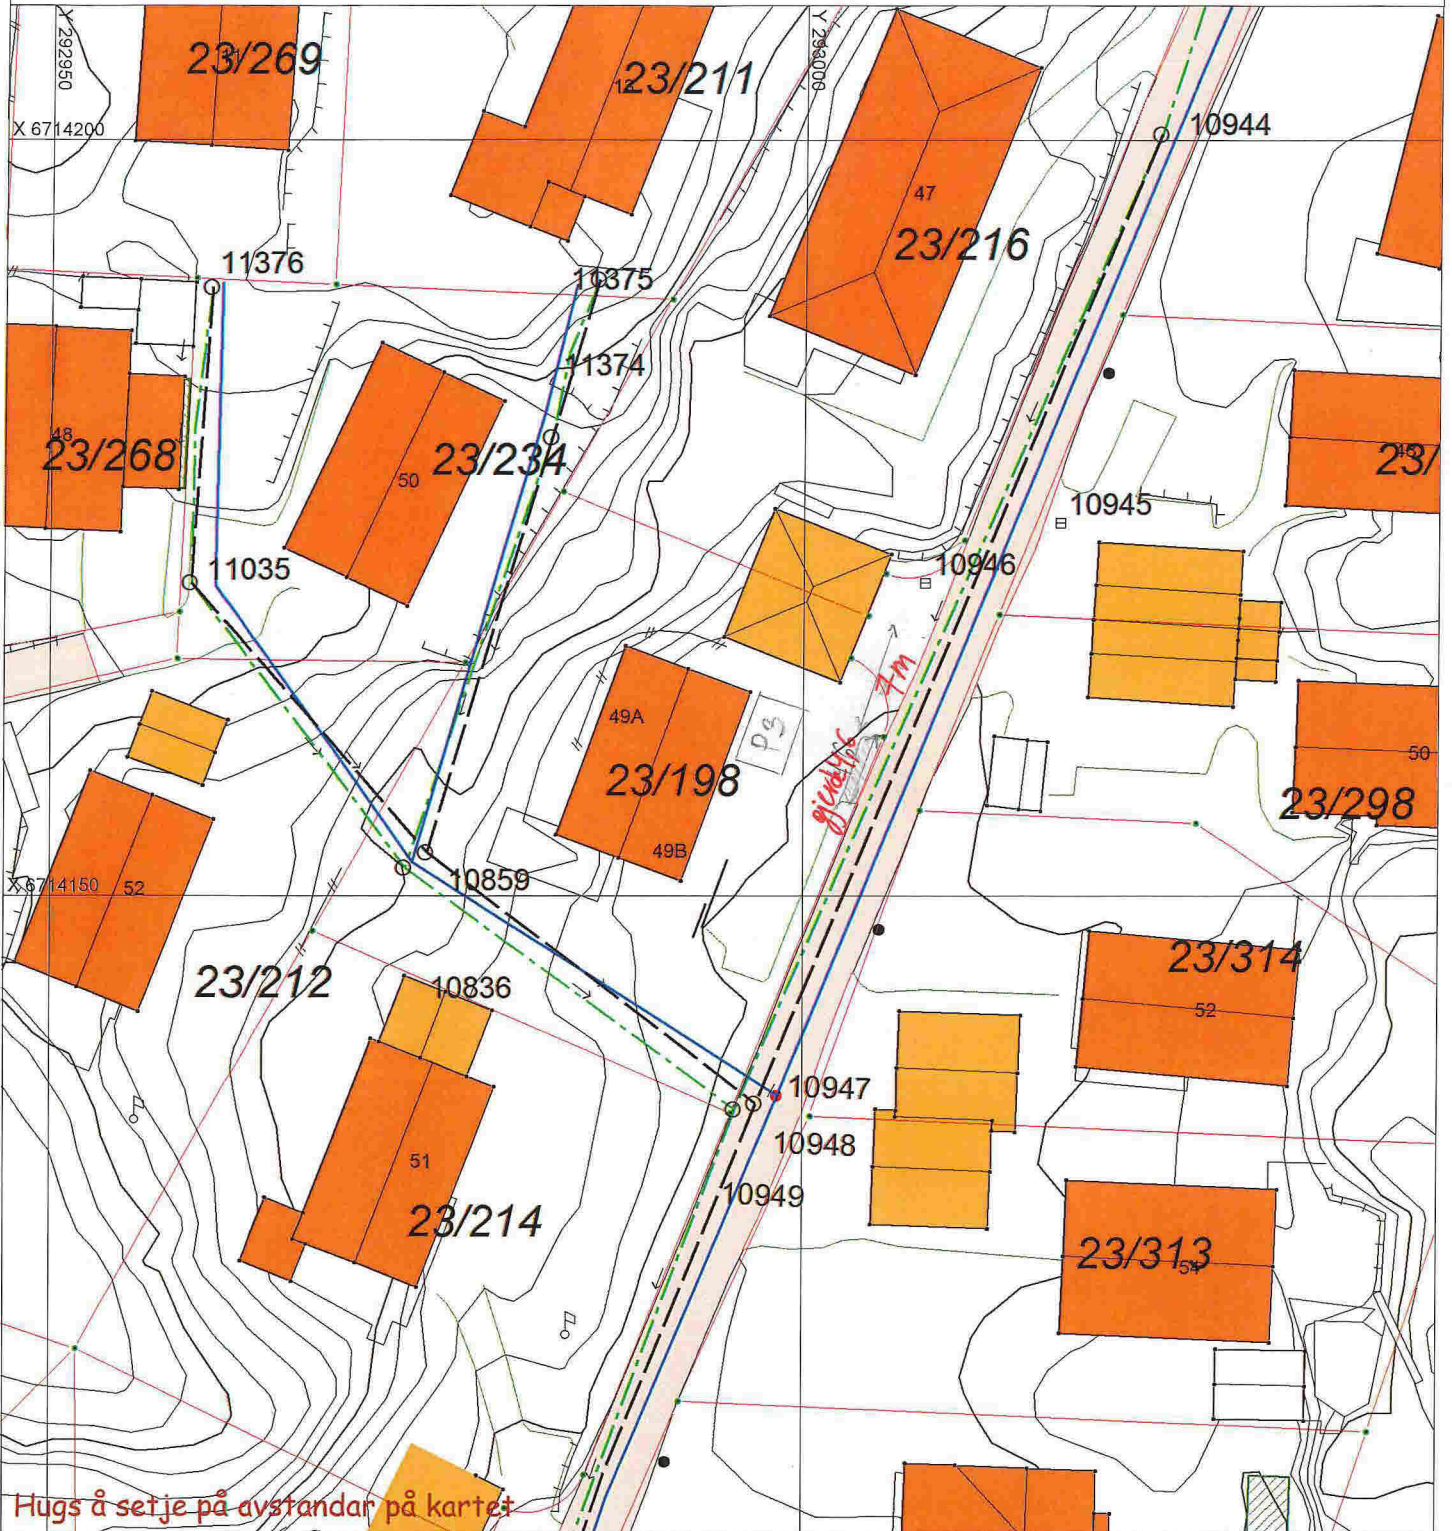

Hugs å setje på avstandar på kartet

SITUASJONSPLAN

Tiltak

Underskrift Situasjonsplan Dato