
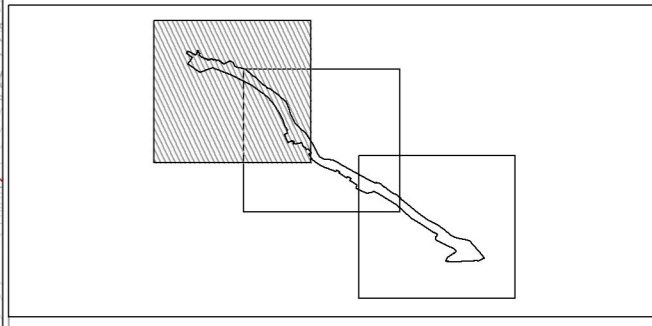


01	2018-09-13	Endringer etter naturangfoldvurdering	KRHST	ARØ	AaRR
00	2018-08-23	Til godkjenning hos oppdragsgiver	MABEL	ARØ	AaRR
Rev.	Dato	Beskrivelse	Utarbeidet	Fagkontroll	Godkjent

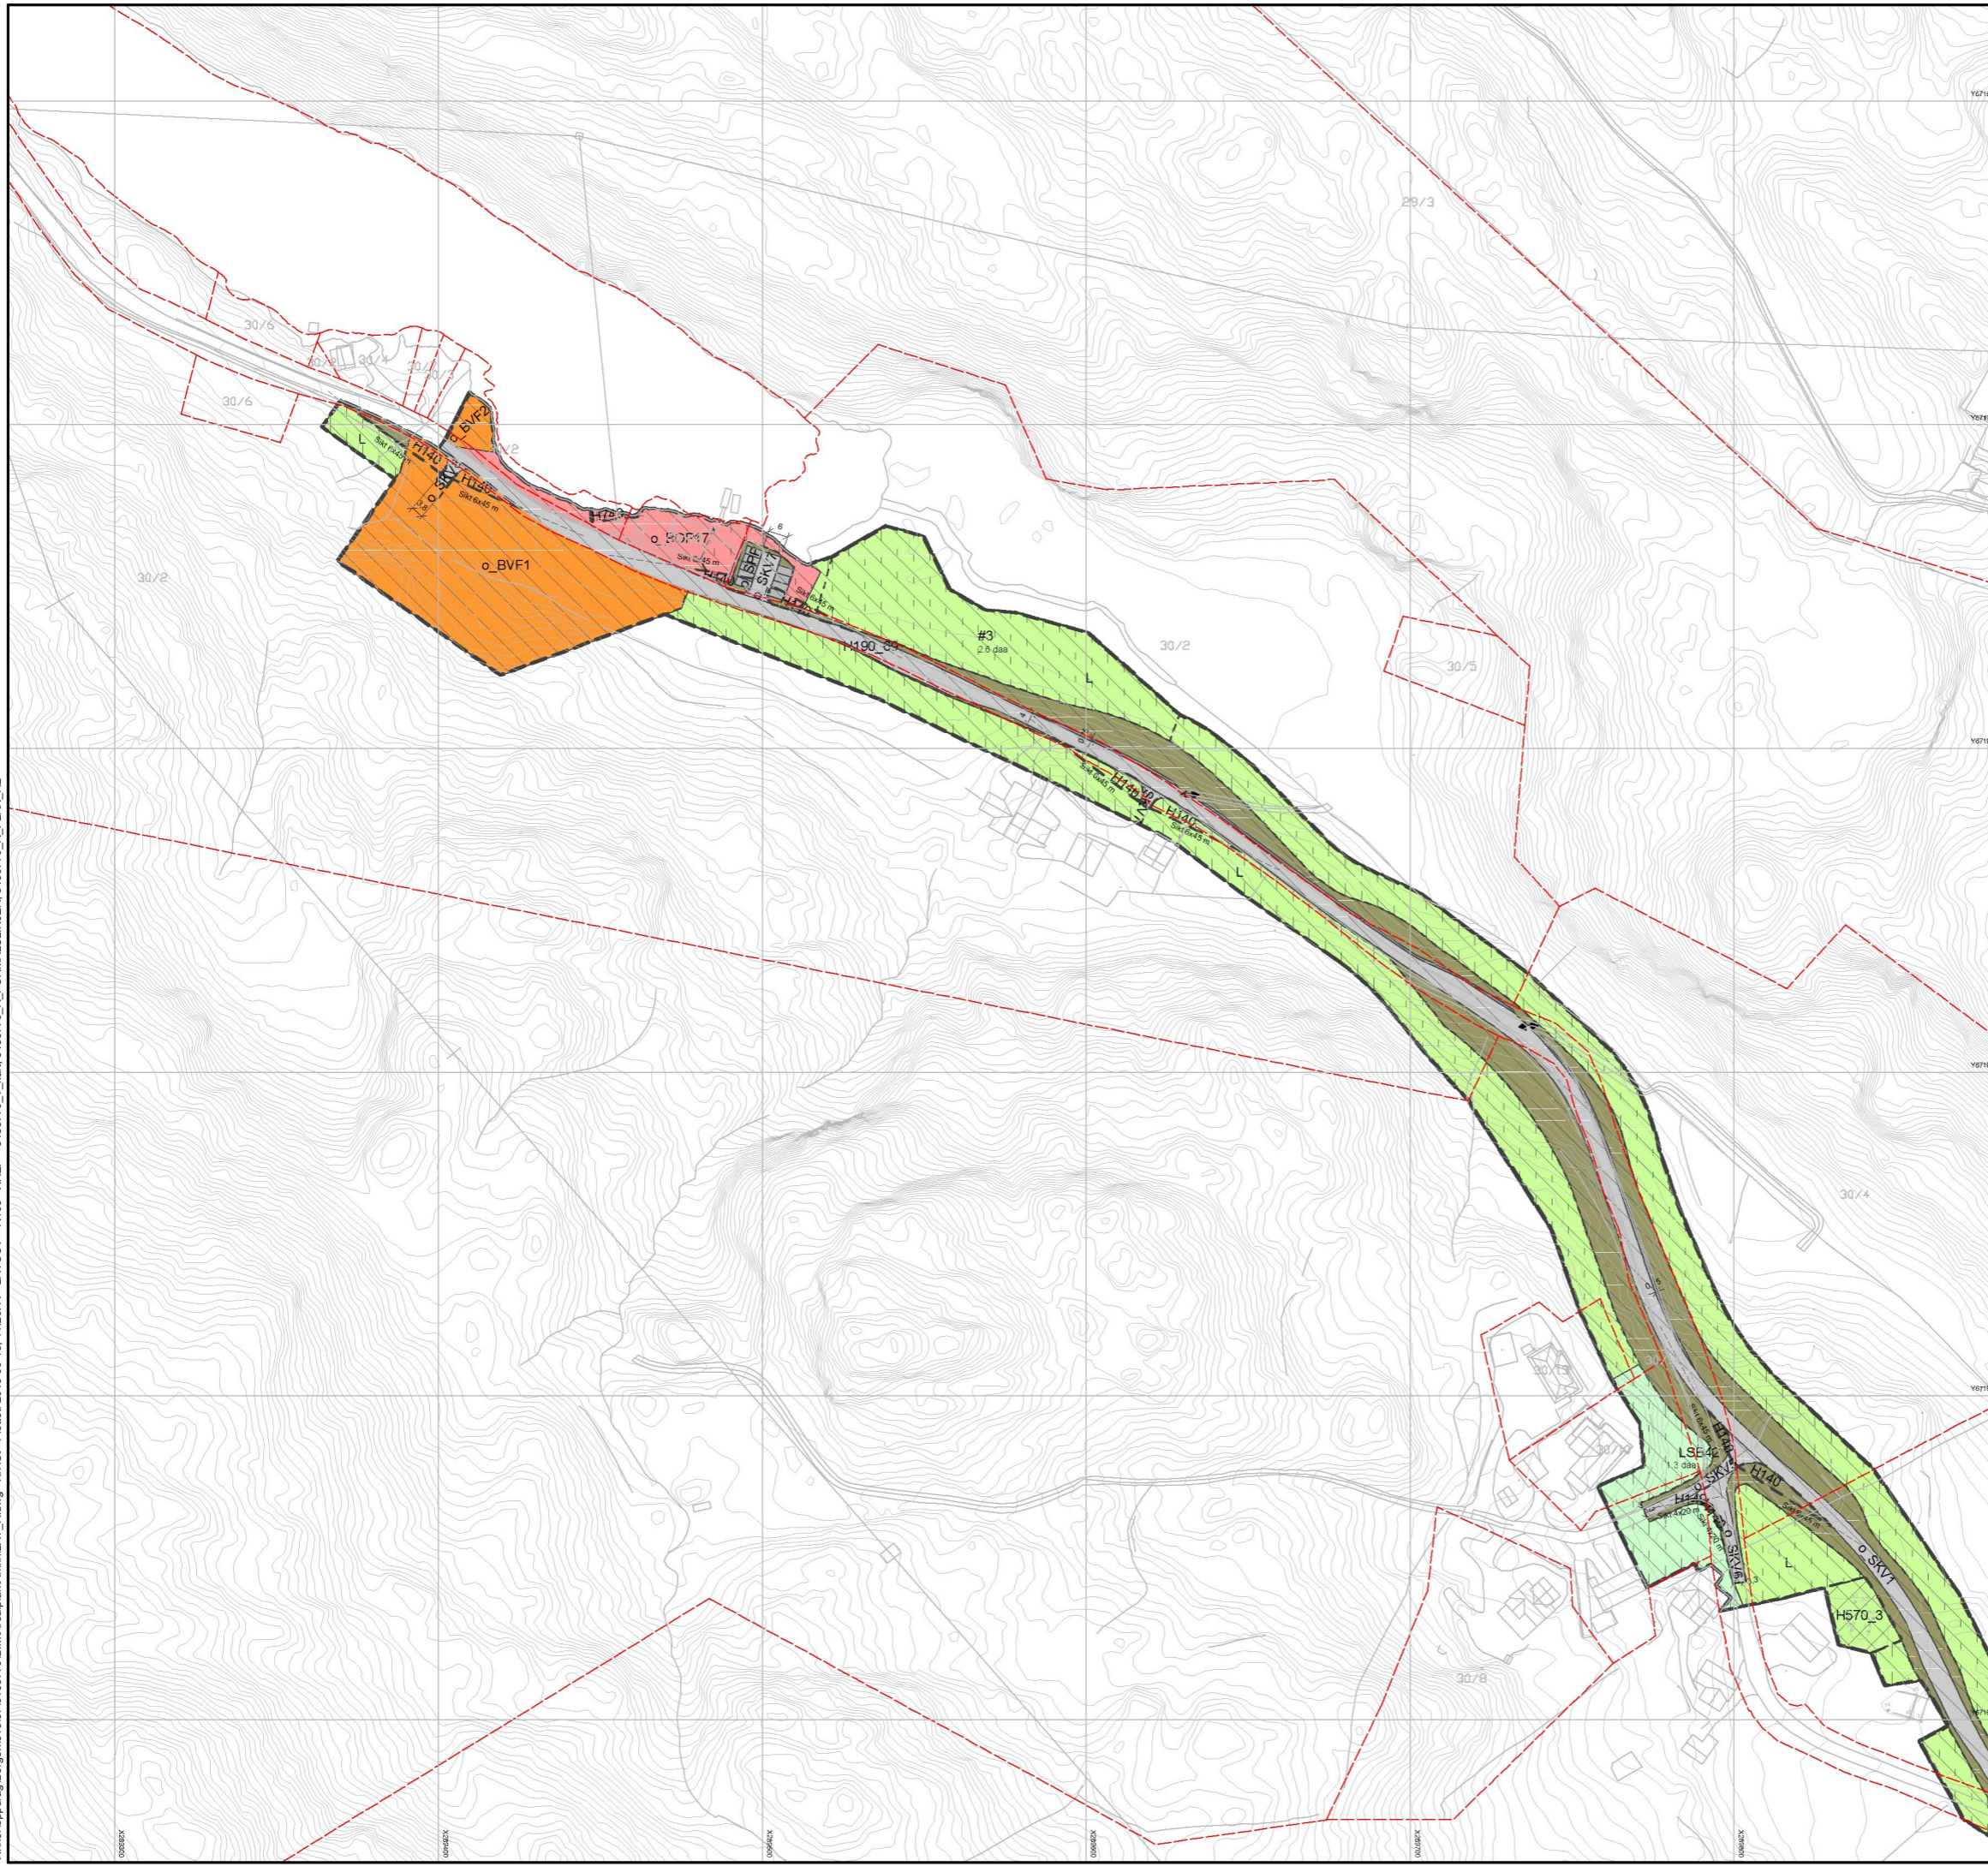

Teiknforklaring

Reguleringsplan PBL 2008

- §12-5. Nr. 1 - Bygninger og anlegg**
- BOP** Offentleg eller privat tenesteyting
 - BVF** Vassforsyningsanlegg
- §12-5. Nr. 2 – Samferdselsanlegg og teknisk infrastruktur**
- SV** Veg
 - SKV** Køyreveg
 - SVT** Annan veggrunn – teknisk anlegg
 - SVG** Annan veggrunn – grøntareal
 - SPP** Parkeringsplassar
- §12-5. Nr. 5 – Landbruks-, natur- og friiluftsformål og reindrift**
- L** LNFR areal for nødvendige tiltak for landbruk og reindrift og gardstilknytt næringsverksemd basert på ressursgrunnlaget på garden
 - LSB** Spreidde bustader

- §12-6 - Omsynssoner**
- H140** Frisikt
 - H190** Andre sikringssoner
 - H570** Bevaring kulturmiljø
 - H740** Bandlegging etter andre lover
- §12-7 - Bestemmelseområder**
- Anlegg- og riggområde
- Linjesymbol**
- Grense for sikringsssone
 - Planens begrensning
 - Formålgrense
 - Bestemmelsegrense
 - Regulert senterlinje
 - Friskitlinje
 - Regulert støttemur
 - Grense for angitt hensynssone
 - Grense for bandleggingssone
- Punktsymboler**
- ↔ Avkjørsel - både inn og utkjøring

Kartopplysningar

Kjelde for basiskart: Kartverket
 Dato for basiskart: 22.08.2018
 Koordinatystem: UTM sone 32 basert på EUREF89
 Høgdegrunnlag: NN2000

Ekvidistans 1 m
 Kartmålestokk: 1:1000

Områderegulering
Detalregulering KV1133 Myravollane til Hestdal
 Med tilhørende reguleringsbestemmelser

Meland kommune

Arealplan-ID: 1256_1256_2018_0003
 Forslagsstiller: MELAND KOMMUNE

SAKSBEHANDLING ETTER PLAN- OG BYGNINGSLOVEN			SAKS-NR	DATO	SIGN
Date	Revisjon				
Date	Revisjon				
Date	Revisjon				
Kommunestyret sitt vedtak					
2. gangs behandling					
Offentlig ettersyn fra til					
1. gangs behandling					
Kunngjøring av oppstart av planarbeid				14.06.2018	
Oppstartnote...				07.06.2018	
PLANEN ER UTARBEIDET AV: Norconsult					
Det bekreftes at planen er i samsvar med kommunestyrets vedtak av			TEGNR.	DATO	SIGN.
			R103	23.08.2018	MABEL

X:\tr\oppdrag\Bergen\51837\5183770\BIM\Arealplan\Arkiv\LAY_R.dwg - KRHSI - Plottet: 2018-09-13, 11:20:14 - LAYOUT = R103 - XREF = 5183770_T_hurt_5183770_R_FORMÅLSLINJER_5183770_R_PLAN_R2