24-September-2018

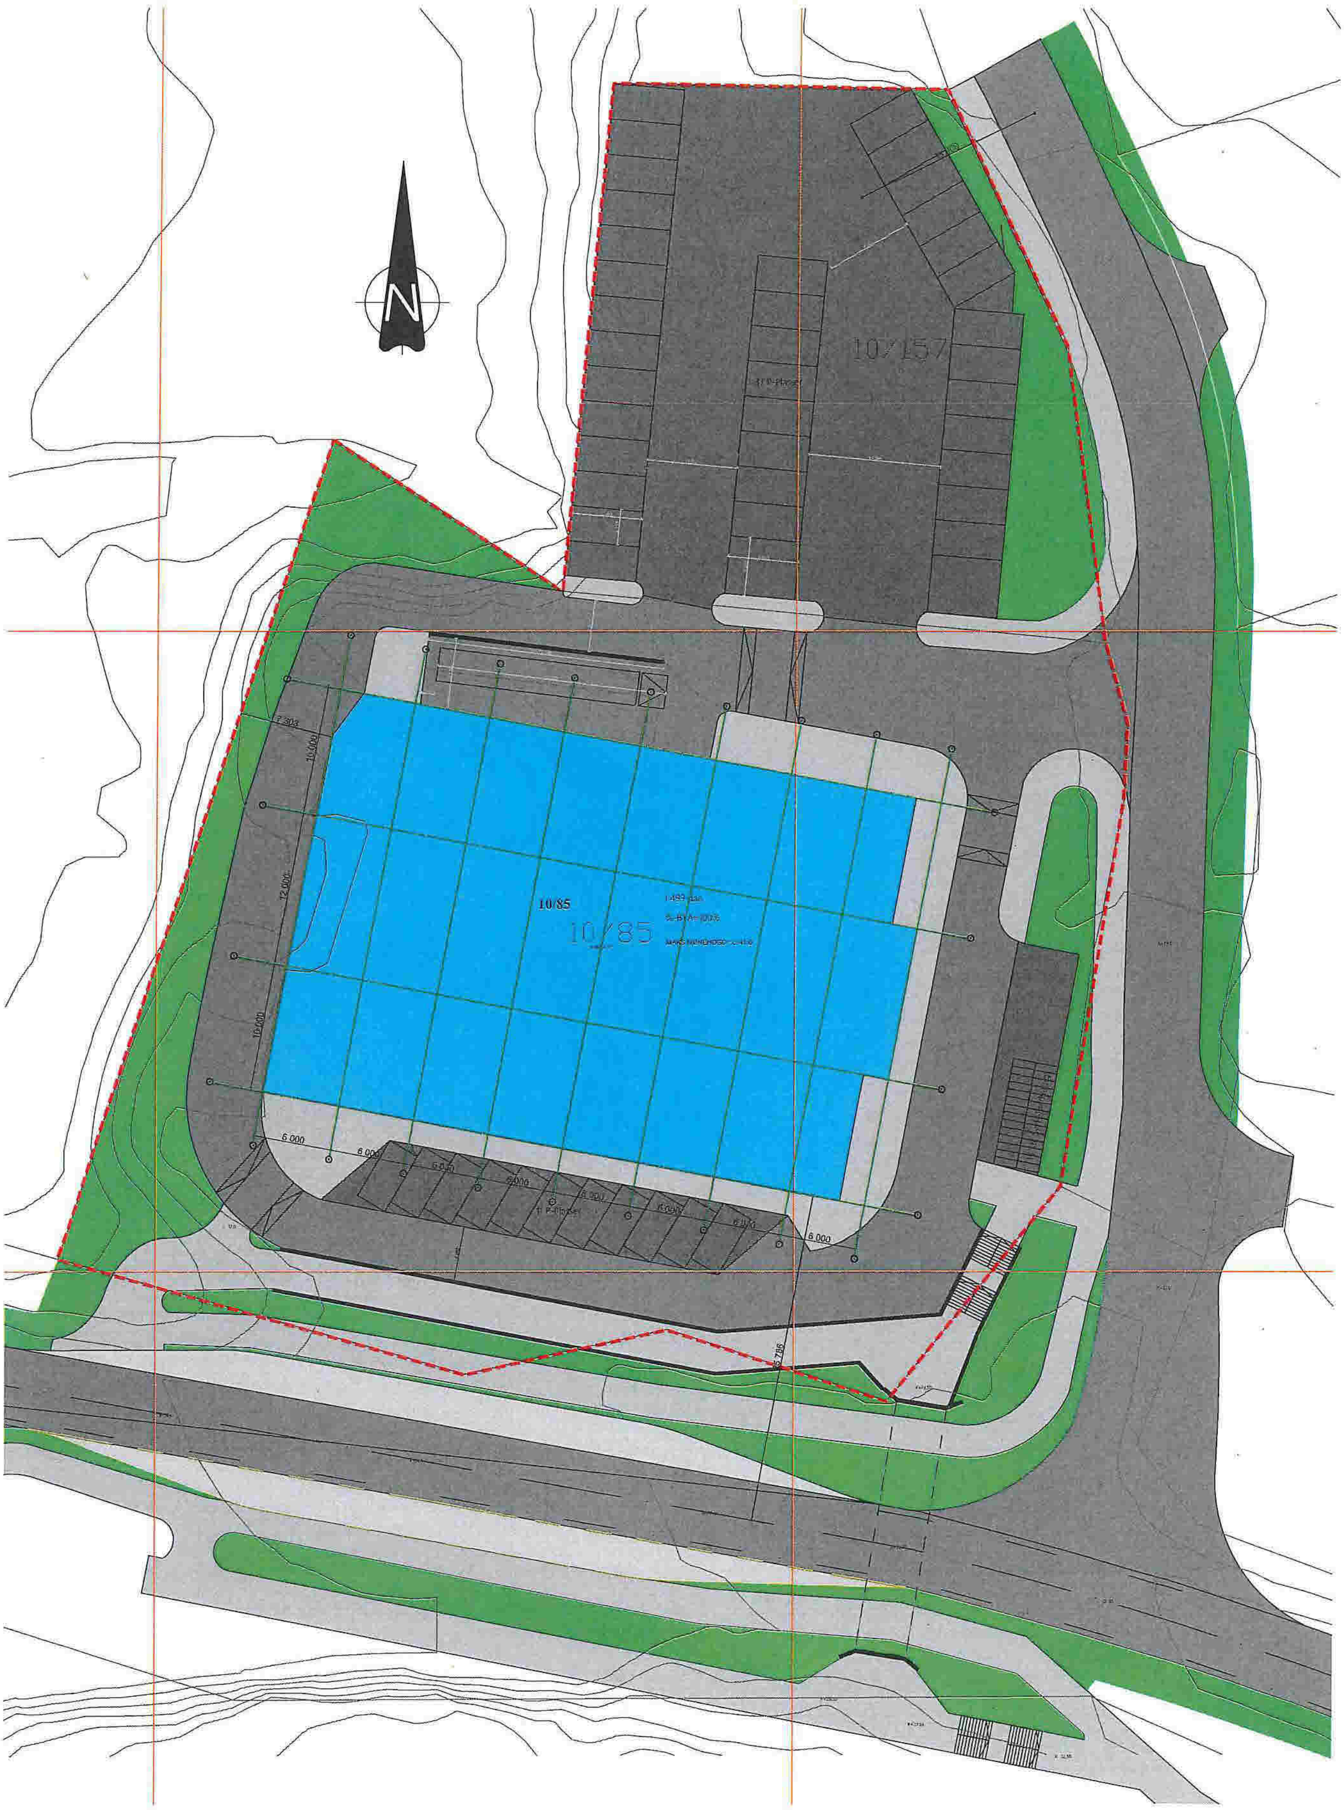

REV. DATO BESKRIVELSE SIGN.

FASE
Byggemelding

PROSJEKT
Melandsveien 4, 5918 Frekhaug
G/B nr. 10/85 og 10/157

TILTAKSHAVER

ENTREPRENØR
BYGGMESTER MARKHUS

PROSJEKTNR.: 16012
DATO: 29.08.2018
Målestokk: 1:200
Revidert/korrigert:

TEGNING:
Situasjonsplan

TEGN. NR.: A10-01
TEGN. AV: PMF
KONTR.:

ARK
Phillip Mowinckel Fagg for:

BYGGMESTER MARKHUS