24-September-2018

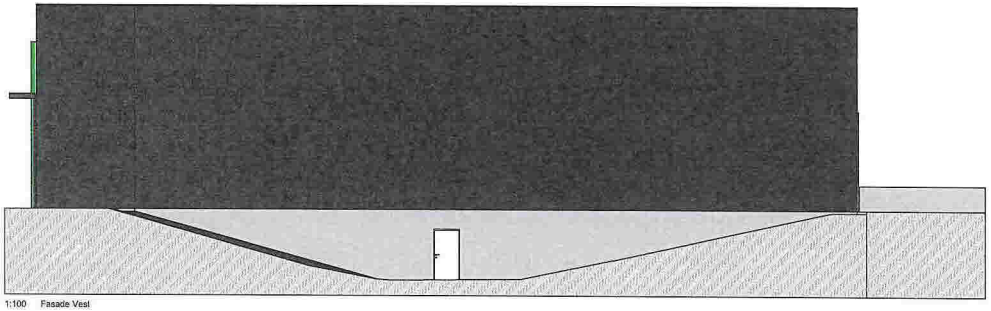

1:100 Fasade Vest

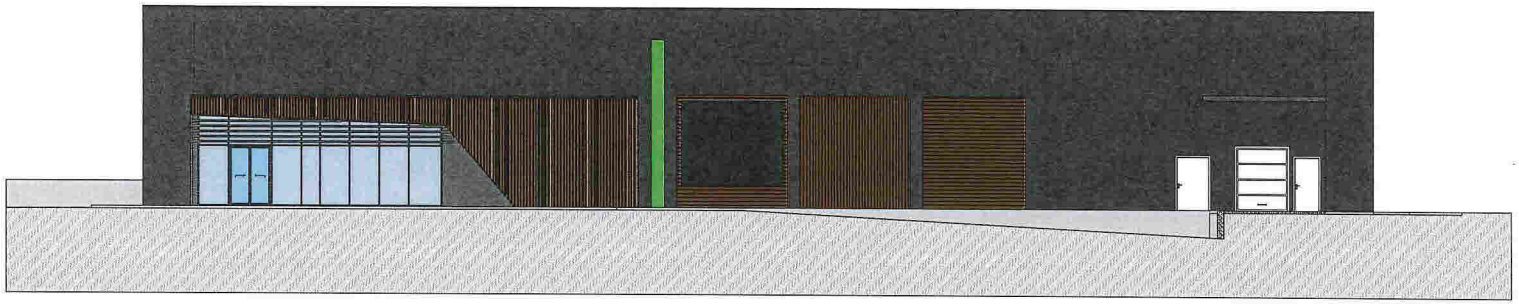

1:100 Fasade Nord

REV. DATO BESKRIVELSE SIGN.

FASE
Byggemelding

PROSJEKT
Molandsveien 4, 5918 Frekhaug
G/B nr. 10/85 og 10/157

TILTAKSHAVER

ENTREPRENØR

PROSJEKTNR.: 16012
DATO: 29.08.2018
Målestokk: 1:100
Revidert/korrigert:

TEGNING:
Fasade Nord og Vest

TEGN. NR.: A40-01
TEGN. AV: PMF
KONTR.

ARK
Philip Mowinckel Fagg for:

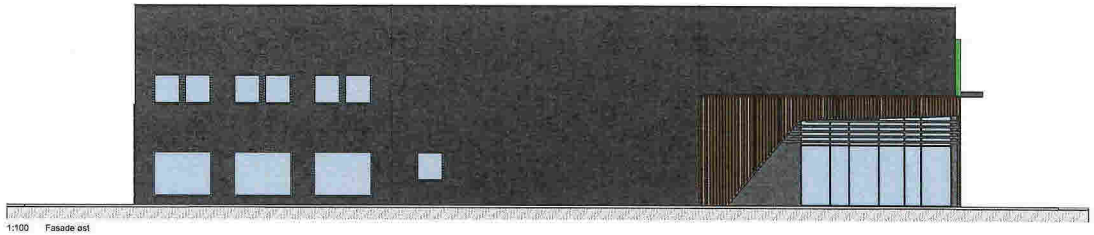

1:100 Fasade øst

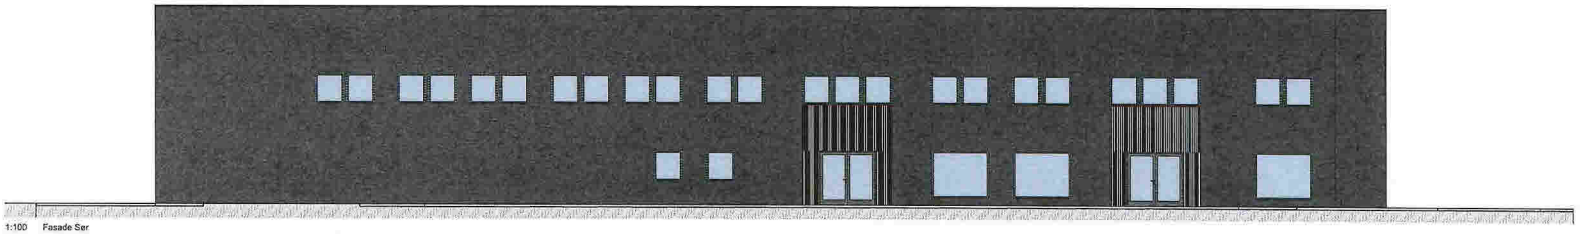

1:100 Fasade Sør

REV. DATO BESKRIVELSE SIGN.

FASE
Byggemelding

PROSJEKT
Malandsvalen 4, 5918 Frekhaug
G/B nr. 10/85 og 10/157

TILTAKSHAVER

ENTREPRENØR
BYGGMESTER MARKHUS

PROSJEKTNR.: 16012
DATO: 29.08.2018
Målestokk: 1:100
Revidert/korrigert:

TEGNING:
Fasade Sør og Øst

TEGN. NR.: A40-02
TEGN. AV: PMF
KONTR.

ARK
Phillip Mowinckel Fagg for:
BYGGMESTER MARKHUS