

SITUASJONSKART

Gnr/Bnr: 36/108
 Adresse: Riplevikvegen 24, 26
 Eigar/søkar: Egil Gripsgård

Kvalitet : FKB-B


Målestokk: 1:500
 Dato: 21.09.2018

Gjeldande plan : Kommuneplan
 Planformål : Bustad
 Vår referanse: PAS

Sign.



	Gjerde		Bolighus
	Usikker eigedomsgrense		Andre bygg
	Målt eigedomsgrense		

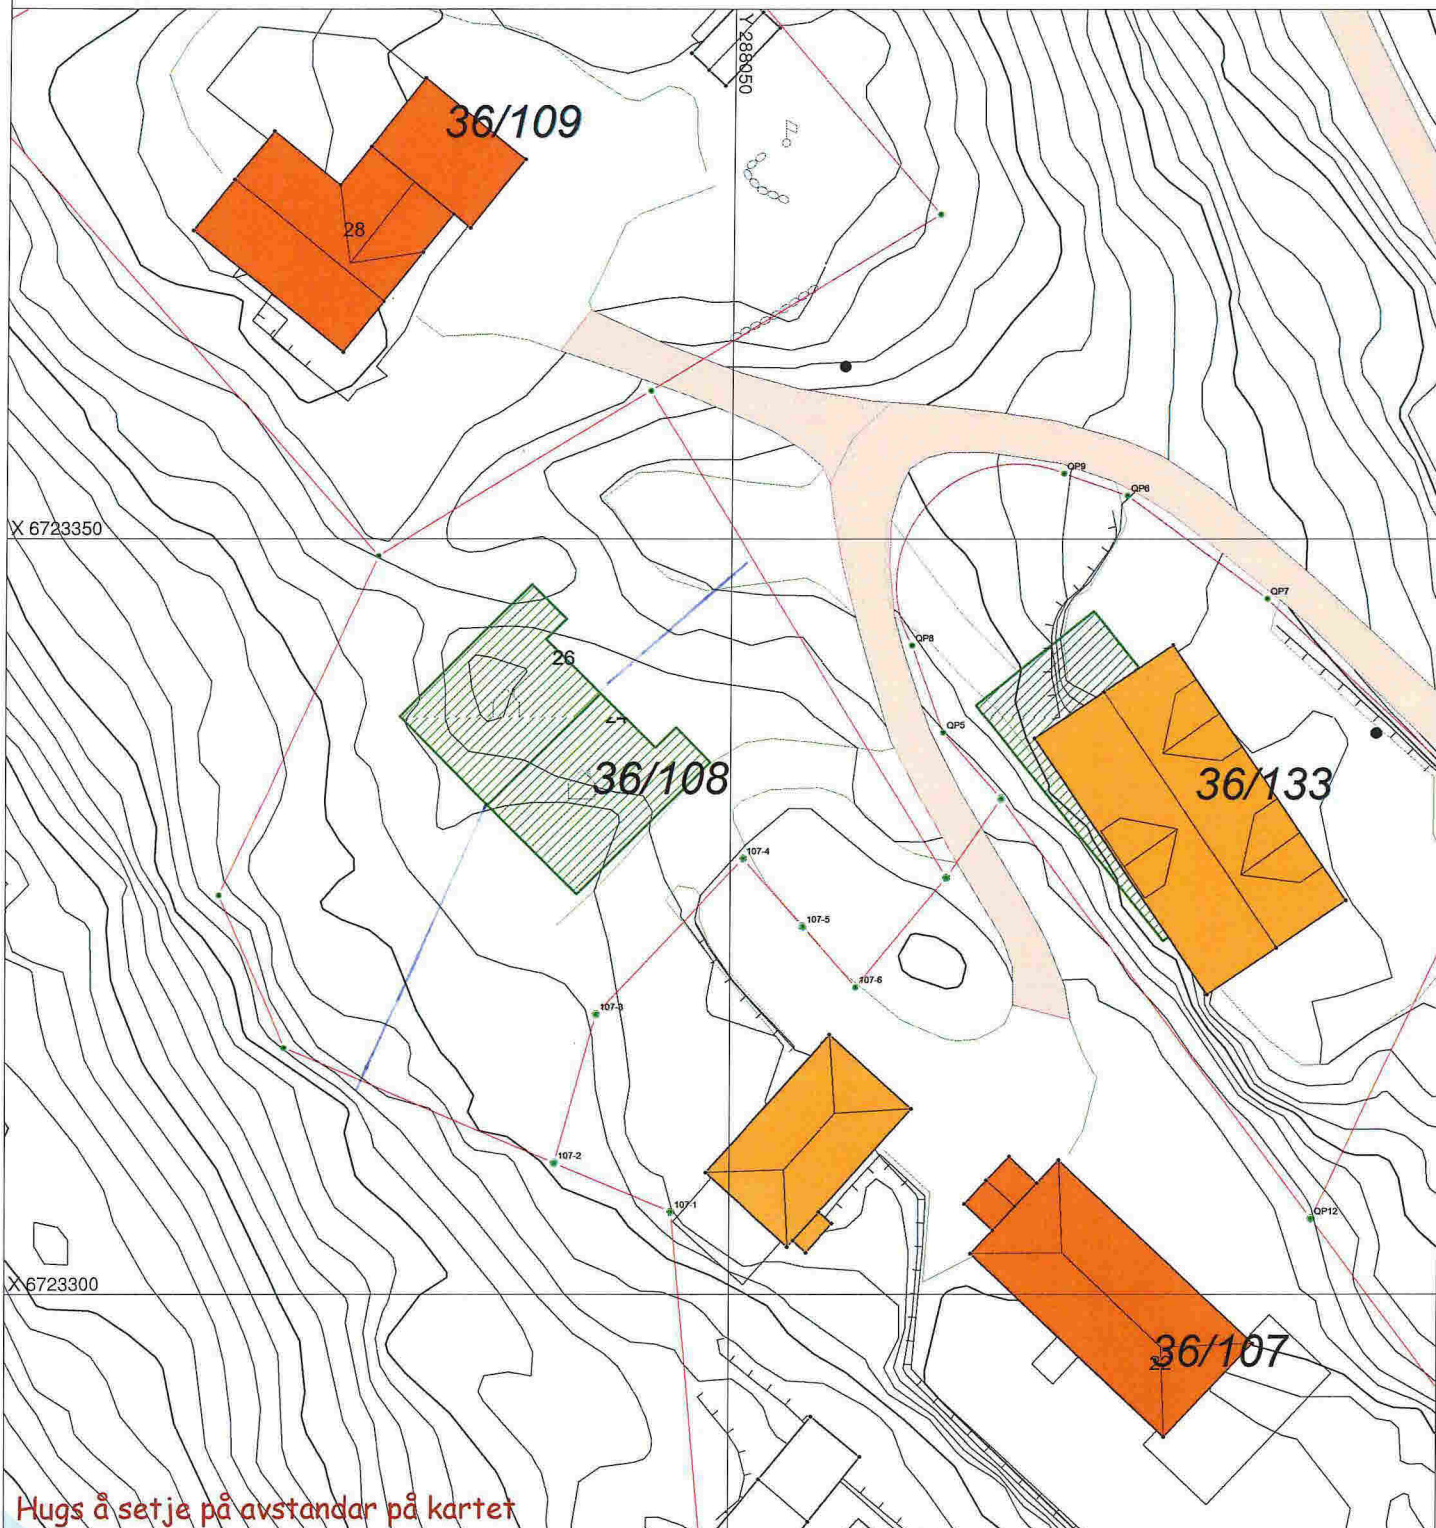

SITUASJONSPLAN

Tiltak

Underskrift Situasjonplan

Dato