

Gnr/Bnr: Gnr 51 Bnr 18
Adresse:
Eigar/søkar: VILLANGER BJØRG SCHØNBERG




Kvalitet : FKB-B

Målestokk: 1:500
Dato: 06.09.2018

Gjeldande plan : Kommuneplan
Planformål : LNF
Vår referanse: Hok

- Gjerde
- Usikker eigedomsgrense
- Målt eigedomsgrense
- Bolighus
- Andre bygg

Sign.

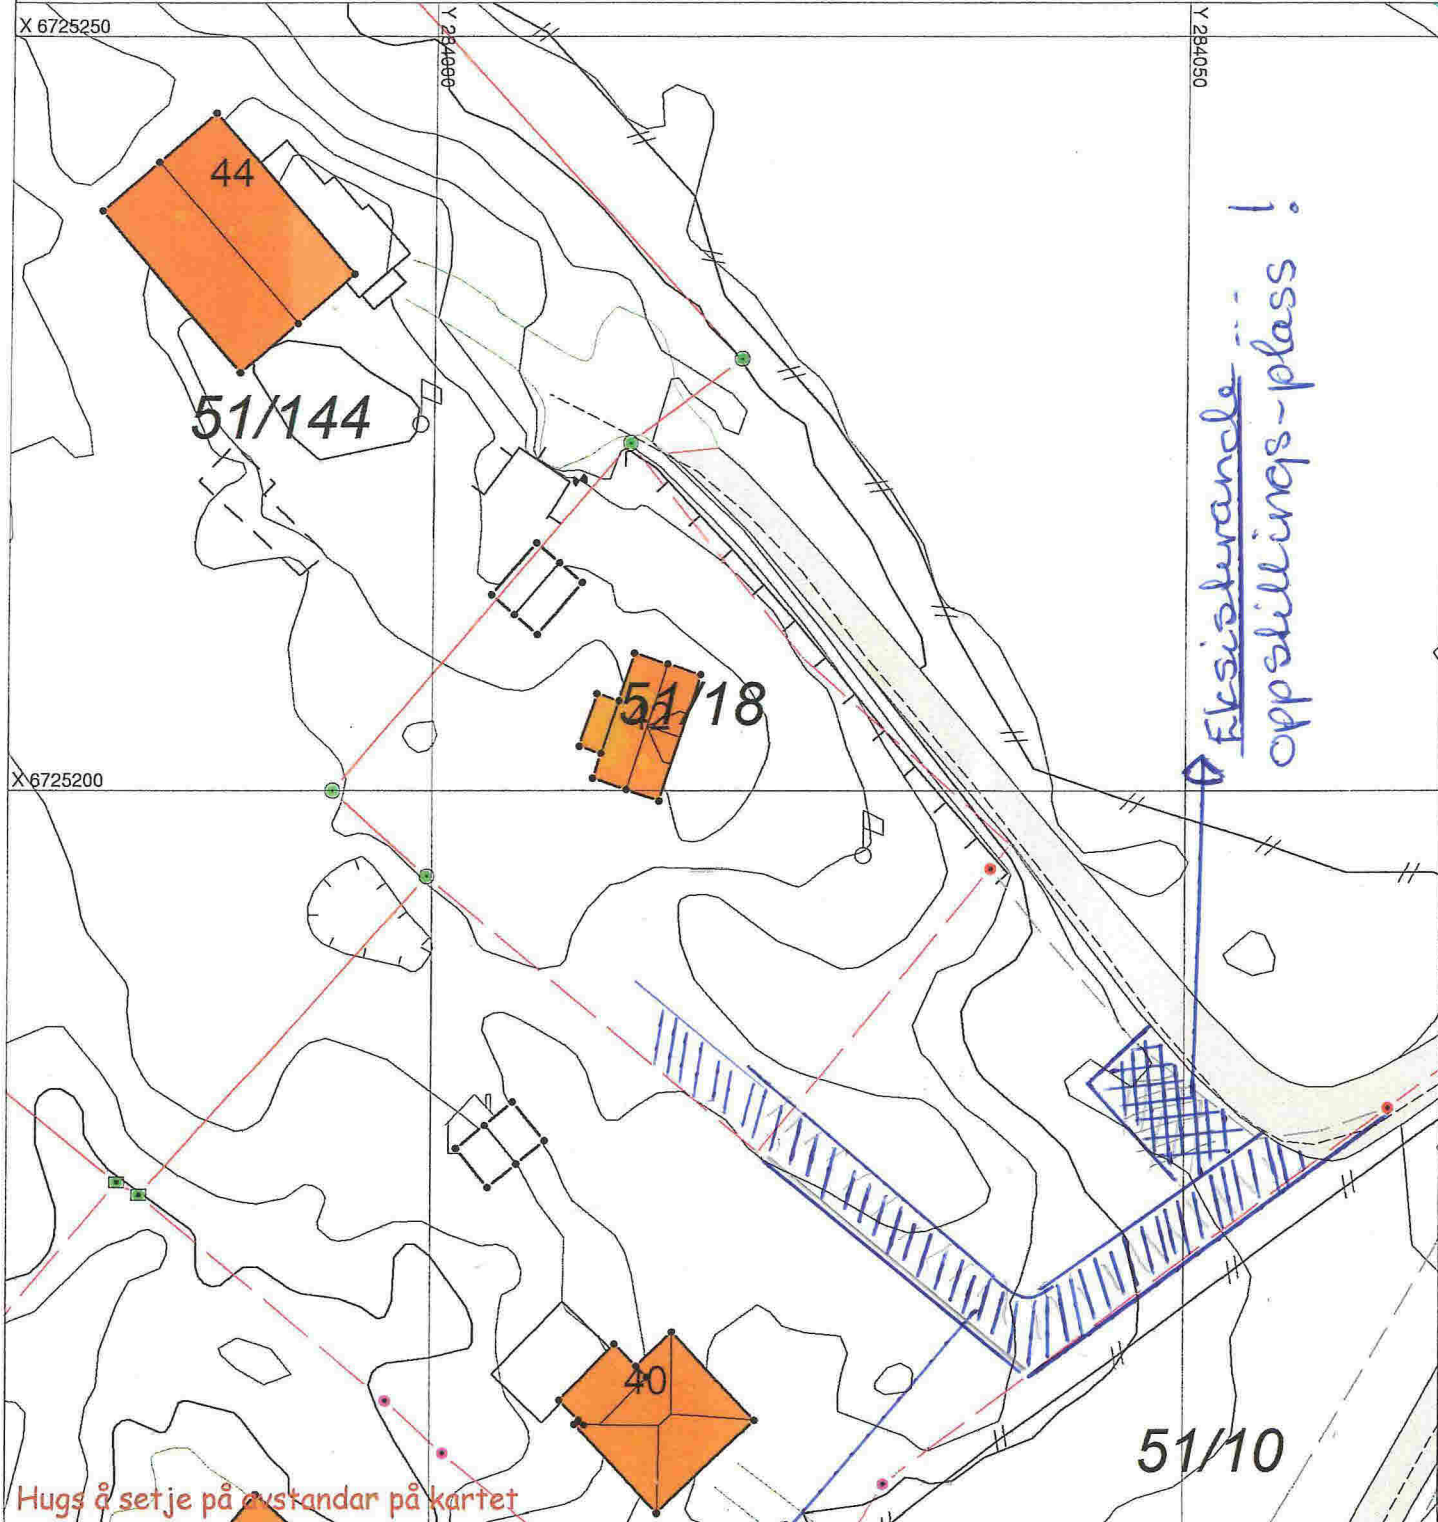

SITUASJONSPLAN

Tiltak

Underskrift Situasjonsplan Dato

Eksisterende veg, til 51/18 !