

Mjåtveit Næringspark AS  
Grønmyrvegen 2  
5353 Straume


Dato

## Fullmakt

Montasje Kompagniet AS ( Tiltakshaver), gis med dette fullmakt til å representere

Mjåtveit Næringspark AS (Hjemmelshaver) på tomter som angitt med lilla og blått i vedlagt kart, i forbindelse med byggesøknad i Meland Kommune på gnr22/bnr218, Rosslandsvegen.

Med hilsen

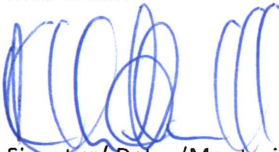


20.9.18

Signatur/ Dato; (Montasje Kompagniet AS / Tiltakshaver)

Lene Hauvs 14.9.18

Signatur /Dato; (Mjåtveit Næringspark AS / Hjemmelshaver)

Vedlegg; Tomtekart datert 10.08.2018, utarbeidet av Prosjektstyring Vest AS

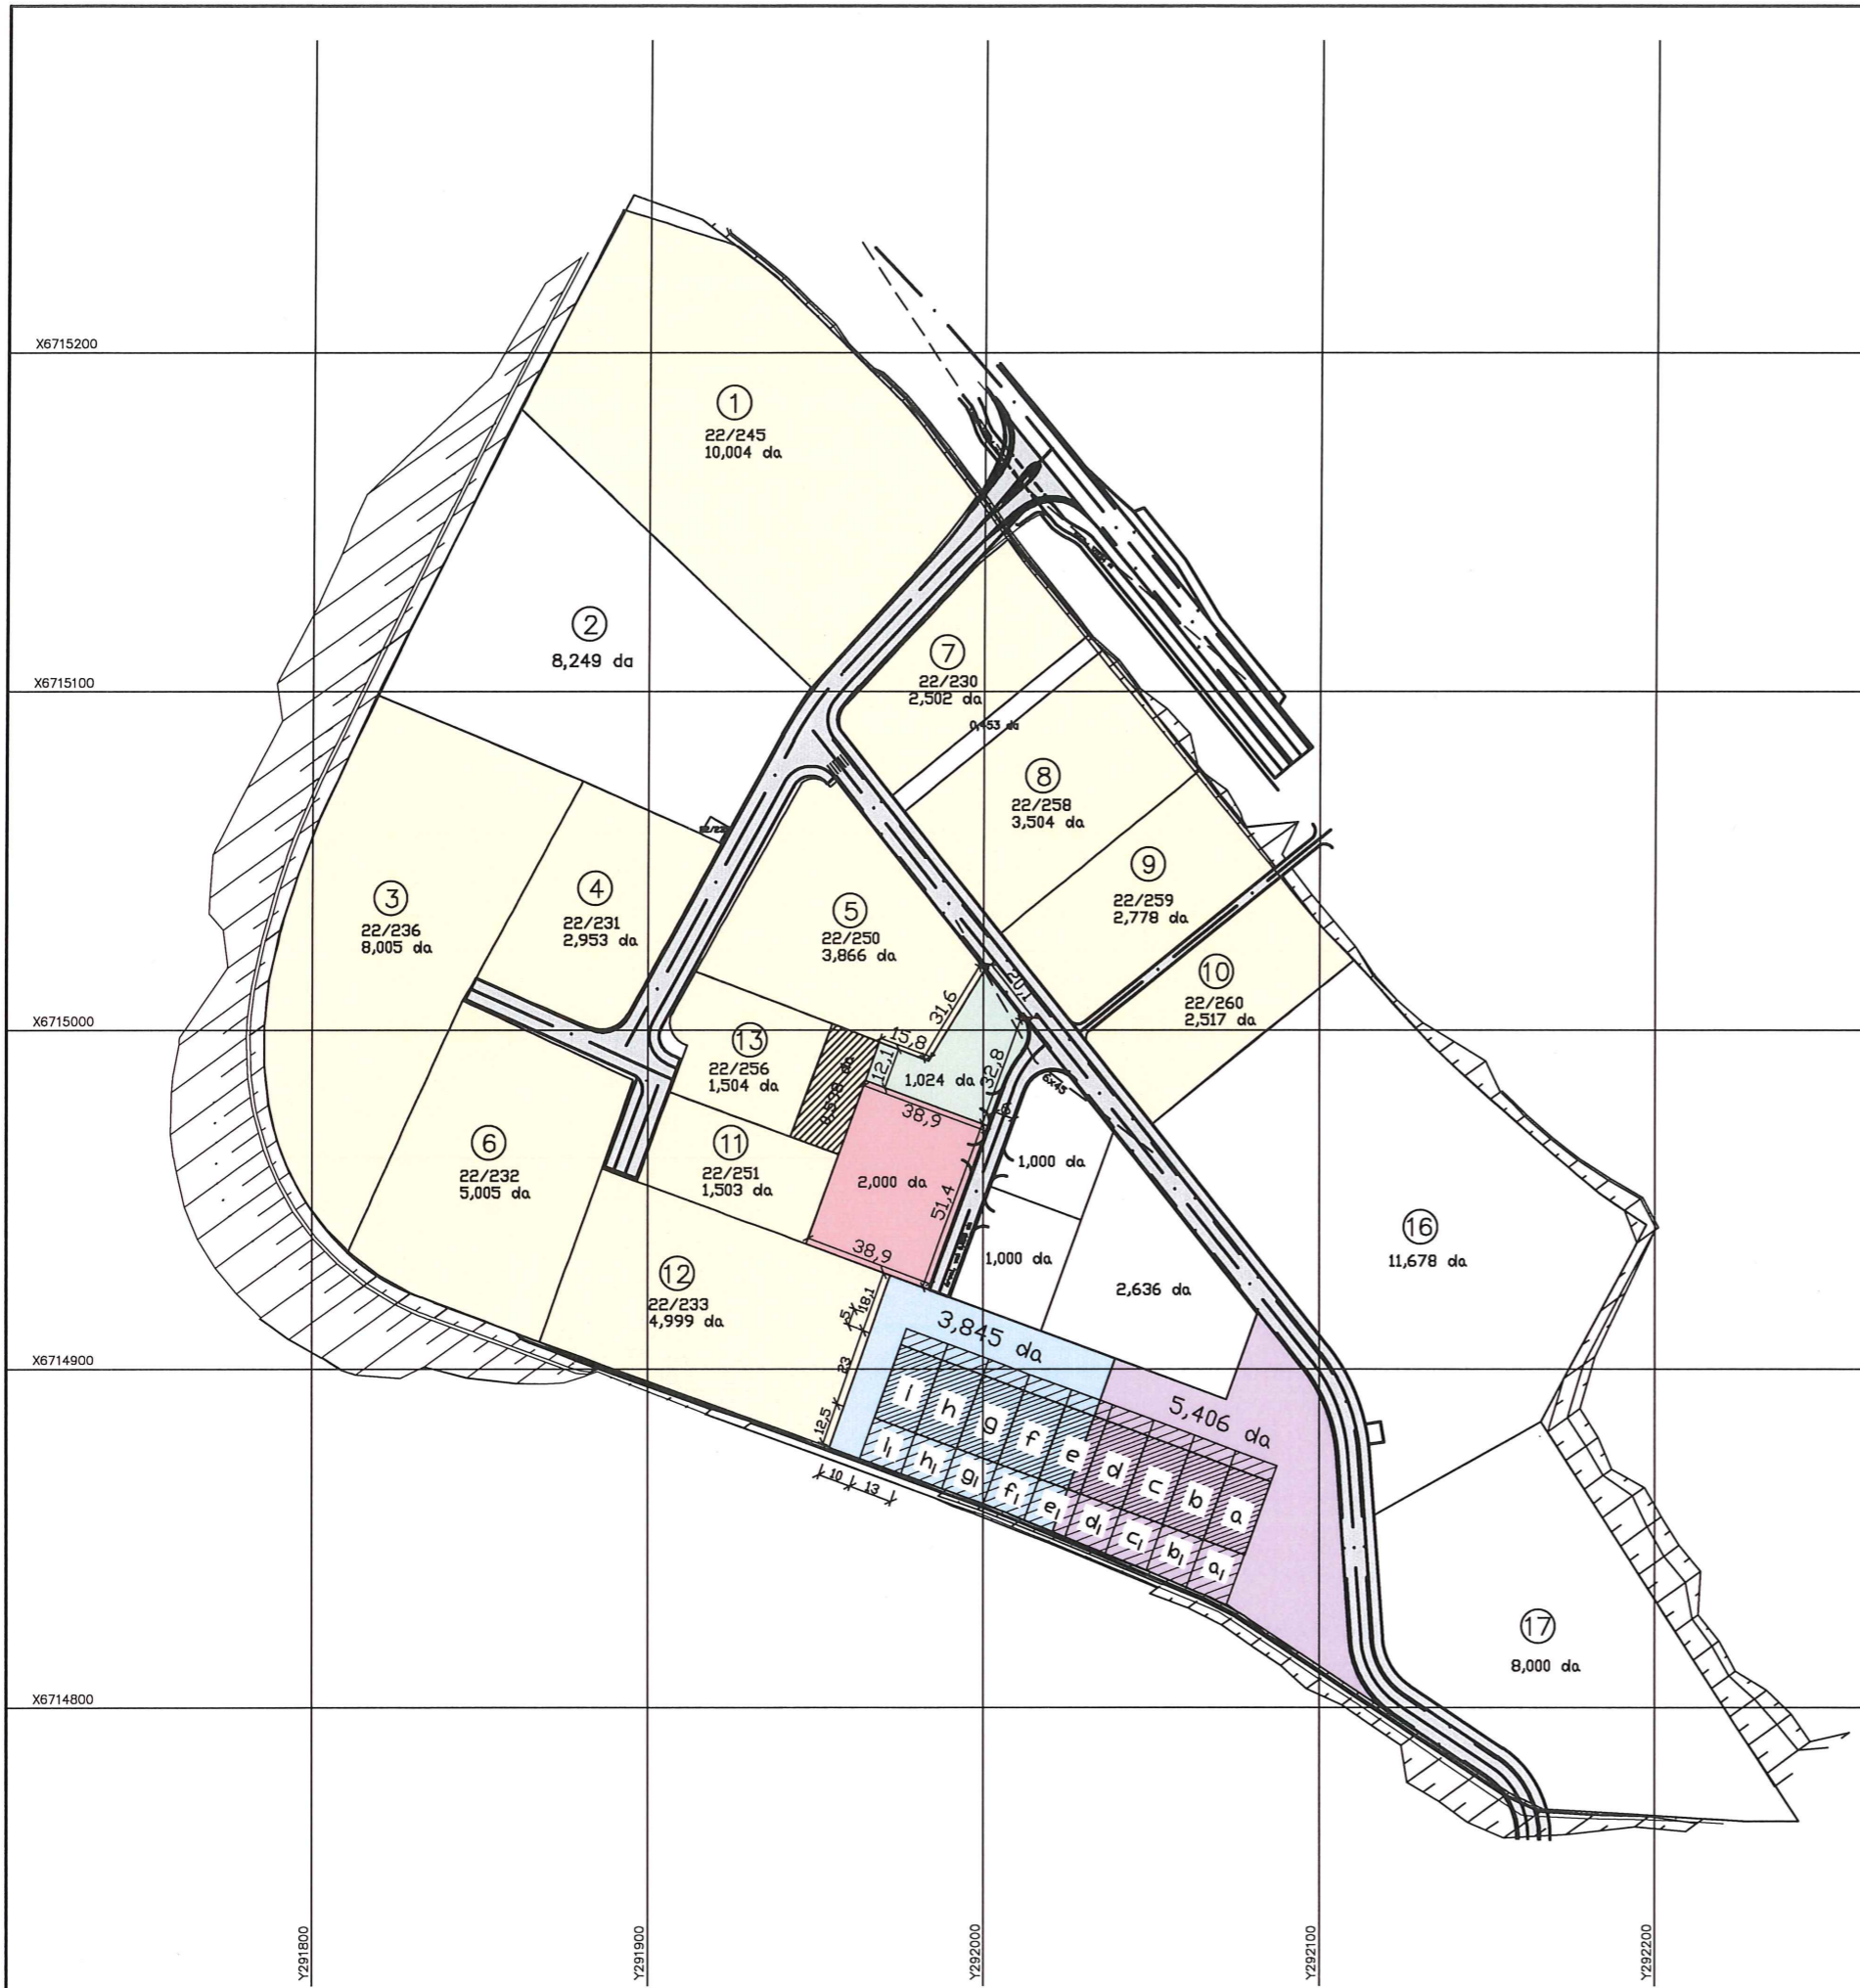

- Areal: 3,845 da
- Areal: 5,406 da
- Areal: 1,024 da
- Areal: 2,000 da
- Solgte tomter
- Tilleggsareal 22/256: 0,538 da

REV.	ENDRING GJELDER	DATO	TEGNET
<b>Mjåtveit Næringspark, Gnr.22, Bnr.218, Meland</b>			
<b>Tomter</b>			
ASKØY	TEGN. AV	KONTR. AV	KONTR. AV
10.08.18	JFA	AK	.
MÅL	PROSJ. NR.	BYGG	TEGN. NR.
1:3000-A4	12001	.	001
<b>PROSJEKTSTYRING VEST AS</b>			D1
PB. 66 5318 STRUSSHAMN		PROSJEKTADMINISTRASJON EPOST: <a href="mailto:ame@psv.no">ame@psv.no</a>	
		TLF. 950 66 447	