


Søknad om tillatelse til tiltak

etter plan- og bygningsloven § 20-3, jf. § 20-1

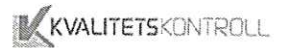

Opplysninger gitt i søknad eller vedlegg til søknaden vil bli registrert i matrikkelen.

Rammetillatelse

Ett-trinns søknadsbehandling

Oppfylles vilkårene for 3 ukers saksbehandling, jf. § 21-7 annet ledd? Ja Nei

Erklæring om ansvarsrett for ansvarlig søker

Foreligger sentral godkjenning? Ja Nei

Skal tiltaket prosjekteres og utføres i samsvar med TEK10, i henhold til overgangsbestemmelsen i TEK17 § 17-2? Ja Nei

Berører tiltaket eksisterende eller fremtidige arbeidsplasser? Ja Nei

Hvis ja, skal samtykke innhentes fra Arbeidstilsynet for igangsettelse av tiltaket. Byggblankett 5177 med vedlegg.

Berører tiltaket byggverk oppført før 1850, jf. Kulturminneloven § 25, andre ledd? Ja Nei

Hvis ja, skal uttalelse fra fylkeskommunen foreligge for igangsettelse av tiltaket.

Søknaden gjelder							
Eiendom/ byggsted	Gnr.	Bnr.	Festnr.	Saksjonsnr.	Bygningsnr.	Bolignr.	Kommune
	15	14					Meland
	Adresse				Postnr.	Poststed	
	Hoplandsvegen 105				5918	Frkhaug	
Planlagt bruk/formål	Beskriv						Bygn.typekode (jf. s. 2)
	<input type="checkbox"/> Bolig <input checked="" type="checkbox"/> Fritidsbolig <input type="checkbox"/> Garasje <input type="checkbox"/> Annet: tilkobling til vann og mottak						te ansvarlegg
Tiltakets art pgl §20-1 (flere kryss mulig)	Nye bygg og anlegg	<input type="checkbox"/> Nytt bygg *)		<input type="checkbox"/> Parkeringsplass *)		<input type="checkbox"/> Anlegg <input type="checkbox"/> Veg <input type="checkbox"/> Vesentlig terrenginngrep	
	Endring av bygg og anlegg	<input type="checkbox"/> Tilbygg, påbygg, underbygg *)		<input type="checkbox"/> Fasade			
		<input type="checkbox"/> Konstruksjon		<input type="checkbox"/> Reparasjon		<input type="checkbox"/> Ombygging <input type="checkbox"/> Anlegg	
	Endring av bruk	<input type="checkbox"/> Bruksendring		<input type="checkbox"/> Vesentlig endring av tidligere drift			
	Riving	<input type="checkbox"/> Hele bygg *)		<input type="checkbox"/> Deler av bygg *)		<input type="checkbox"/> Anlegg	
	Bygn. tekn. installasj. **)	<input type="checkbox"/> Nye anlegg *)		<input type="checkbox"/> Endring		<input type="checkbox"/> Reparasjon	
	Endring av bruksenhet i bolig	<input type="checkbox"/> Oppdeling		<input type="checkbox"/> Sammenføyning			
	Innhegning, skilt	<input type="checkbox"/> Innhegning mot veg		<input type="checkbox"/> Reklame, skilt, innretning e.l.			
*) Byggblankett 5175 fylles ut og vedlegges. (Vedlegg gruppe A) **) Gjelder kun når installasjonen ikke er en del av et større tiltak.							

Vedlegg				
Beskrivelse av vedlegg	Gruppe	Nr fra - til	Ikke relevant	
Opplysninger om tiltakets ytre rammer og bygningsspesifikasjon (Byggblankett 5175)	A	-	<input checked="" type="checkbox"/>	
Dispensasjonssøknad (begrunnelse/vedtak) (pbl kap. 19)	B	-	<input checked="" type="checkbox"/>	
Nabovarsling (Kvittering for nabovarsel/Opplysninger gitt i nabovarsel/nabomerknader/kommentarer til nabomerknader)	C	4 - 6	<input type="checkbox"/>	
Situasjonsplan, avkjørselsplan bygning/eiendom	D	-	<input checked="" type="checkbox"/>	
Tegninger	E	2 - 2	<input type="checkbox"/>	
Redegjørelser/kart	F	1 - 1	<input type="checkbox"/>	
Erklæring om ansvarsrett/gjennomføringsplan	G	7 - 9	<input type="checkbox"/>	
Boligspesifikasjon i Matrikkelen	H	-	<input checked="" type="checkbox"/>	
Uttalelse/vedtak fra annen offentlig myndighet	I	-	<input checked="" type="checkbox"/>	
Andre vedlegg	Q	3 - 3	<input type="checkbox"/>	

Erklæring og underskrift				
Ansvarlig søker bekrefter at hele tiltaket belegges med ansvar, og dekker kravene i henhold til plan- og bygningsloven. En er kjent med reglene om straff og sanksjoner i pbl kap. 32 og at det kan medføre reaksjoner dersom det gis uriktige opplysninger. Foretaket forplikter seg til å stille med nødvendig kompetanse i tiltaket, jf. SAK10 kap. 10 og 11.				
Ansvarlig søker for tiltaket			Tiltakshaver	
Foretak	Org. nr.	Navn		
Stendal VVS AS	980626180	Nils Åge Skjelvik		
Adresse		Adresse		
Blombakken 1		Hoplandsvegen 105		
Postnr.	Poststed	Postnr.	Poststed	
5911	ALVERSUND	5918	Frkhaug	
Kontaktperson	Telefon	Mobiltelefon	Eventuelt organisasjonsnummer	
Heidi Meland	56354455	40017963		
E-post		E-post	Telefon (dagtid)	
post@stendalvvs.no		skjelviknilsage@gmail.com	91573015	
Dato	Underskrift	Dato	Underskrift	
24.10.2018	Heidi Meland	20.09.2018	Nils Åge Skjelvik	
Gjøntas med blokkbokstaver		Gjøntas med blokkbokstaver		
STENDAL VVS AS		Nils Åge Skjelvik		

Erklæring om ansvarsrett

etter plan- og bygningsloven (pbl) § 23-3

Erklæringen gjelder							
Eiendom / byggested	Gnr.	Bnr.	Festelnr.	Seksjonsnr.	Bygningsnr.	Bolignr.	Kommune
	Adresse				Postnr.	Poststed	
	15	14					Meland
	Hoplandsvegen 105				5918	Frekhaug	

Foretak		
Foretakets navn	Organisasjonsnr	
Stendal VVS AS	980626180	
Adresse	Postnr	Poststed
Blombakken 1	5911	ALVERSUND
Kontaktperson	Telefon	Mobiltelefon
Heidi Meland	56354455	40017963
E-post		
post@stendalvvs.no		
Foreligger sentral godkjenning? <input checked="" type="checkbox"/> Ja <input type="checkbox"/> Nei		
Hvis ja, dekkes ansvarsområdene av sentral godkjenning? <input checked="" type="checkbox"/> Helt <input type="checkbox"/> Delvis <input type="checkbox"/> Nei		

Ansvarsområde						
Funksjon (SØK, PRO, UTF, kontroll)	Beskriv arbeidet foretaket skal ha ansvar for	Tiltaks-klasse	Våre samsvarserklæringer/kontrollerklæringer vil foreligge ved: (sett X)			
			Søknad om rammetillatelse	Søknad om igangsetts-tillatelse/ett-trinns søknad	Søknad om midlertidig brukstillatelse	Søknad om ferdigattest
SØK	tilkobling til vann og momntering av renseanlegg	1	<input type="checkbox"/>	<input checked="" type="checkbox"/>	<input type="checkbox"/>	<input type="checkbox"/>
PRO	tilkobling til vann og momntering av renseanlegg	1	<input type="checkbox"/>	<input checked="" type="checkbox"/>	<input type="checkbox"/>	<input type="checkbox"/>
UTF	tilkobling til vann og momntering av renseanlegg	1	<input type="checkbox"/>	<input type="checkbox"/>	<input type="checkbox"/>	<input checked="" type="checkbox"/>
			<input type="checkbox"/>	<input type="checkbox"/>	<input type="checkbox"/>	<input type="checkbox"/>
			<input type="checkbox"/>	<input type="checkbox"/>	<input type="checkbox"/>	<input type="checkbox"/>
Erklæring og underskrift	
Foretaket er kjent med reglene om straff og sanksjoner i pbl kap 32 og at det kan medføre reaksjoner dersom det gis uriktige opplysninger. Foretaket forplikter seg til å stille med nødvendig kompetanse i tiltaket jf. SAK10 kap. 10 og 11	
<input checked="" type="checkbox"/> Ansvarlig prosjekterende erklærer at prosjekteringen skal være planlagt, gjennomført og kvalitetssikret i henhold til pbl jf. SAK10 §12-3 <input checked="" type="checkbox"/> Ansvarlig utførende erklærer at arbeidet ikke skal starte før det foreligger kvalitetssikret produksjonsunderlag for respektive del av utførelsen jf SAK10 § 12-4 <input type="checkbox"/> Ansvarlig kontrollerende erklærer uavhengighet, jf. SAK10 § 14-1, og vil redegjøre for endringer som kan påvirke uavhengigheten jf. SAK10 §12-5	
Dato	Underskrift
24.10.2018	Heidi Meland
Gjentas med blokkbokstaver	
STENDAL VVS AS	

Erklæring om ansvarsrett

etter plan- og bygningsloven (pbl) § 23-3

Erklæringen skal sendes til *ansvarlig søker*.

Alternativt kan erklæringen sendes direkte til kommunen, men da må ansvarlig søker få tilsendt en kopi.

Erklæringen gjelder							
Eiendom/ byggested	Gnr.	Bnr.	Festenr.	Seksjonsnr.	Bygningsnr.	Bolignr.	Kommune
	15	14					Meland
	Adresse			Postnr.	Poststed		
	Hoplandsvegen 105			5919	Frekhaug		

Foretak			
Foretakets navn			Organisasjonsnr.
O.K. Charter AS			942342713
Adresse		Postnr.	Poststed
Vestbygdvegen 11		5918	Frekhaug
Kontaktperson		Telefon	Mobiltelefon
Trond O. Kristiansen		92404173	92404173
E-post			
trondovekristiansen@hotmail.com			
Foreligger sentral godkjenning? <input type="checkbox"/> Ja <input checked="" type="checkbox"/> Nei			
Hvis ja, dekkes ansvarsområdene av sentral godkjenning? <input type="checkbox"/> Helt <input type="checkbox"/> Delvis <input type="checkbox"/> Nei			

Ansvarsområde							
Funksjon (SØK, PRO, UTF, kontroll)	Beskriv arbeidet foretaket skal ha ansvar for	Tiltaks- klasse	Våre samsvarserklæringer/kontrollerklæringer vil foreligge ved: (sett X)				
			Søknad om ramme- tillatelse	Søknad om igangsettings- tillatelse/ ett-trinns søknad	Søknad om midlertidig brukstillatelse	Søknad om ferdigattest	
UTF	Grunnarbeider, terrengutforming	1	<input type="checkbox"/>	<input checked="" type="checkbox"/>	<input type="checkbox"/>	<input checked="" type="checkbox"/>	
Kontroll	Grunnarbeider, terrengutforming	1	<input type="checkbox"/>	<input checked="" type="checkbox"/>	<input type="checkbox"/>	<input checked="" type="checkbox"/>	
-		1	<input type="checkbox"/>	<input type="checkbox"/>	<input type="checkbox"/>	<input type="checkbox"/>	
-		1	<input type="checkbox"/>	<input type="checkbox"/>	<input type="checkbox"/>	<input type="checkbox"/>	
-		-	<input type="checkbox"/>	<input type="checkbox"/>	<input type="checkbox"/>	<input type="checkbox"/>	
-		-	<input type="checkbox"/>	<input type="checkbox"/>	<input type="checkbox"/>	<input type="checkbox"/>	
Erklæring og underskrift	
Foretaket er kjent med reglene om straff og sanksjoner i pbl kap 32 og at det kan medføre reaksjoner dersom det gis uriktige opplysninger. Foretaket forplikter seg til å stille med nødvendig kompetanse i tiltaket jf. SAK10 kap. 10 og 11	
<input type="checkbox"/>	Ansvarlig prosjekterende erklærer at prosjekteringen skal være planlagt, gjennomført og kvalitetssikret i henhold til pbl jf. SAK10 §12-3
<input checked="" type="checkbox"/>	Ansvarlig utførende erklærer at arbeidet ikke skal starte før det foreligger kvalitetssikret produksjonsunderlag for respektive del av utførelsen jf SAK10 § 12-4
<input checked="" type="checkbox"/>	Ansvarlig kontrollerende erklærer uavhengighet, jf. SAK10 § 14-1, og vil redegjøre for endringer som kan påvirke uavhengigheten jf. SAK10 §12-5
Dato	Underskrift
08.10.2018	<i>Trond Ove Kristiansen</i>
Gjentas med blokkbokstaver	
Trond Ove Kristiansen	

Samsvarserklæring

etter plan- og bygningsloven (pbl) § 23-1, SAK10 kapittel 12
Samsvarserklæringen skal sendes til ansvarlig søker.

Erklæringen gjelder							
Eiendom / byggested	Gnr.	Bnr.	Festenr.	Seksjonsnr.	Bygningsnr.	Bolignr.	Kommune
	15	14					Meland
	Adresse				Postnr.	Poststed	
	Hoplandsvegen 105				5918	Frkhaug	

Foretak	
Foretakets navn	Organisasjonsnr
Stendal VVS AS	980626180

Ansvarett erklært dato	20.09.2018	Arbeidet innen ansvarsområdet er avsluttet	<input checked="" type="checkbox"/> Ja	<input type="checkbox"/> Nei
------------------------	------------	--	--	------------------------------

Ansvarsområde	
Hentet fra erklæring om ansvarsrett	Funksjon (PRO, UTF)
	pro
	Beskrivelse av ansvarsområde
	tilkobling til vann og momntering av renseanlegg

Ansvarlig for prosjektering:	
Det er ikke avdekket gjenstående arbeider innenfor ansvarsområdet som er til hinder for å gi	
<input type="checkbox"/> Rammetillatelse	<input checked="" type="checkbox"/> Igangsettingstillatelse/ ett-trinns tillatelse
<input type="checkbox"/> Midlertidig brukstillatelse	<input type="checkbox"/> Ferdigattest

Ansvarlig for utførelse:	
<input type="checkbox"/> Midlertidig brukstillatelse - Gjenstående arbeider for denne delen av tiltaket frem mot ferdigattest	
Angi gjenstående arbeider av mindre vesentlig betydning, innenfor den delen av tiltaket det søkes midlertidig brukstillatelse for	
Angi resterende deler av tiltaket hvor det her ikke søkes om midlertidig brukstillatelse	
<input type="checkbox"/> Ferdigattest – Det er ikke avdekket feil eller mangler som hindrer ferdigattest	

Bekreftelser	
Det bekreftes at kvalitetssikring er utført og dokumentert i henhold til erklæring om ansvarsrett og foretakets kvalitetssikring.	
<input checked="" type="checkbox"/> Prosjektering verifisert i samsvar med ytelser i TEK10 og preaksepterte ytelser (VTEK) eller ved analyse som viser at forskriftens (TEK10) funksjonkrav er oppfylt	
<input type="checkbox"/> Vi bekrefter at utførelse er i samsvar med produksjonsunderlag.	

Erklæring og underskrift		
Foretaket er kjent med reglene om straff og sanksjoner i plan- og bygningsloven kap 32, og at det kan medføre reaksjoner dersom det er gitt uriktige opplysninger.		
Dato	Foretakets underskrift	Gjentas med blokkbokstaver
24.10.2018	Heidi Meland	STENDAL VVS AS

Vedlegg nr.
C - 4



Opplysningar gjeve i nabovarsel skal sendast kommunen saman med søknaden

(Gjenpart av nabovarsel)

Pbl § 21-3

Tiltak på eigdommen:							
Gnr.	Bnr.	Festenr.	Seksjonsnr.	Eigedomen si adresse	Postnr.	Poststad	
15	14			Hoplandsvegen 105	5918	Frekhaug	
Eigar/festar				Kommune			
Nils Åge Skjelvik				Meland			

Det varslast med dette om							
<input type="checkbox"/> Nybygg	<input checked="" type="checkbox"/> Anlegg	<input type="checkbox"/> Endring av fasade	<input type="checkbox"/> Riving				
<input type="checkbox"/> Påbygg/tilbygg	<input type="checkbox"/> Skilt/reklame	<input type="checkbox"/> Innhegning mot veg	<input type="checkbox"/> Bruksendring				
<input type="checkbox"/> Mellombels bygning, konstruksjon eller anlegg	<input type="checkbox"/> Antennesystem	<input type="checkbox"/> Oppretting/ending av matrikkeleining (eigedomsdeling) eller bortfeste	<input type="checkbox"/> Anna				
Dispensasjon etter plan- og bygningslova kapittel 19							
<input type="checkbox"/> Plan- og bygningslova med forskrifter	<input type="checkbox"/> Kommunale vedtekter	<input type="checkbox"/> Arealplanar	<input type="checkbox"/> Veglova	Vedlegg nr. B -			

Arealdisponering			
Set kryss for gjeldande plan			
<input checked="" type="checkbox"/> Arealdel av kommuneplan	<input type="checkbox"/> Reguleringsplan	<input type="checkbox"/> Utbyggingsplan	
Namn på plan			
Kommuneplanens arealdel for Meland 2015-2026 ID 125620100003			

Beskriv nærare kva nabovarslet gjeld
Varslet gjeldet søknad om utslipp ved etablering av minirensanlegg på gnr 15 bnr 14
Vedlegg nr. Q -

Spørsmål som gjeld nabovarsel skal rettast til			
Føretak/tiltakshavar			
Nils Åge Skjelvik			
Kontaktperson, namn	E-post	Telefon	Mobil
Nils Åge Skjelvik	skjelviknilsage@gmail.com		91573015
Søknaden finst på heimeside: (ikkje obligatorisk)			

Merknader skal sendast til			
Eventuelle merknader skal vere mottekne innan 2 veker etter at dette varslet er sendt. Ansvarleg søker/tiltakshavar skal saman med søknad sende innkomne merknader og gjere greie for ev. endringar.			
Namn		Postadresse	
Nils Åge Skjelvik		Hoplandsvegen 105	
Postnr.	Poststad	E-post	
5918	Frekhaug	skjelviknilsage@gmail.com	

Vedlegg			
Beskriving av vedlegg	Gruppe	Nr. frå - til	Ikkje relevant
Dispensasjonssøknad/vedtak	B		<input checked="" type="checkbox"/>
Situasjonsplan	D	1 - 1	<input type="checkbox"/>
Teikningar snitt, fasade	E		<input checked="" type="checkbox"/>
Andre vedlegg	Q	2 - 2	<input type="checkbox"/>

Underskrift		
Tilsvarande opplysningar med vedlegg er sendt i nabovarsel til naboar og gjenbuuarar som er berørte. Kvittering for nabovarsel viser mottakarar av nabovarslet.		
Stad	Dato	Underskrift ansvarleg søker eller tiltakshavar
Alversund	30/8-18	Heidi Meland
		Gjenta med blokkbokstavar
		Stendal JUS AS

Kvittering for nabovarsel sendes kommunen sammen med søknaden

Nabovarsel kan enten sendes som rekommandert sending, overleveres personlig mot kvittering eller sendes på e-post mot kvittering. Med kvittering for mottatt e-post menes en e-post fra nabo/gjenboer som bekrefter å ha mottatt nabovarselet. Ved personlig overlevering vil signatur gjelde som bekreftelse på at varslet er mottatt. Det kan også signeres på at man gir samtykke til tiltaket.

Tiltaket gjelder							
Eiendom/ byggested	Gnr.	Bnr.	Festenr.	Seksjonsnr.	Bygningsnr.	Bollgnr.	Kommune
	15 14				Meland		
Adresse Hoplandsvegen 105				Postnr.	Poststed Frekhaug		
				5918			

Følgende naboer har mottatt eller fått rek. sending av vedlagte nabovarsel med tilhørende vedlegg:

Nabo-/gjenboereiendom				Eier/festers av nabo-/gjenboereiendom			
Gnr.	Bnr.	Festenr.	Seksjonsnr.	Eiers/festers navn		Dato sendt e-post	
15	11/12			Hans Ivar Skjelvik			
Adresse Hoplandsvegen 109				Adresse Hoplandsvegen 109		Kvittering vedlegges	
Postnr.	Poststed			Postnr.	Poststed		Poststedets reg.nr.
5918	Frekhaug			5918	Frekhaug		
Personlig kvittering for	Dato	Sign.		Personlig kvittering for	Dato	Sign.	
<input checked="" type="checkbox"/> mottatt varsel	30/8 2018	<i>Hans Ivar Skjelvik</i>		<input checked="" type="checkbox"/> samtykke til tiltaket	30/8 2018	<i>Hans Ivar Skjelvik</i>	


Nabo-/gjenboereiendom				Eier/fester av nabo-/gjenboereiendom			
Gnr.	Bnr.	Festenr.	Seksjonsnr.	Eiers/festers navn		Dato sendt e-post	
15	7			Eivind Hopland			
Adresse Hoplandsvegen 115				Adresse Hoplandsvegen 115		Kvittering vedlegges	
Postnr.	Poststed			Postnr.	Poststed		Poststedets reg.nr.
5918	Frekhaug			5918	Frekhaug		
Personlig kvittering for	Dato	Sign.		Personlig kvittering for	Dato	Sign.	
<input checked="" type="checkbox"/> mottatt varsel	3/9	<i>Eivind Hopland</i>		<input checked="" type="checkbox"/> samtykke til tiltaket	3/9	<i>Eivind Hopland</i>	

Nabo-/gjenboereiendom				Eier/fester av nabo-/gjenboereiendom			
Gnr.	Bnr.	Festenr.	Seksjonsnr.	Eiers/festers navn		Dato sendt e-post	
15	19			Artur Sebastian Gawedzki			
Adresse Hoplandsvegen 107				Adresse Hoplandsvegen 107		Kvittering vedlegges	
Postnr.	Poststed			Postnr.	Poststed		Poststedets reg.nr.
5918	Frekhaug			5918	Frekhaug		
Personlig kvittering for	Dato	Sign.		Personlig kvittering for	Dato	Sign.	
<input checked="" type="checkbox"/> mottatt varsel	03.09.18	<i>Artur Gawedzki</i>		<input checked="" type="checkbox"/> samtykke til tiltaket	03.09.18	<i>Artur Gawedzki</i>	

Nabo-/gjenboereiendom				Eier/fester av nabo-/gjenboereiendom			
Gnr.	Bnr.	Festenr.	Seksjonsnr.	Eiers/festers navn		Dato sendt e-post	
15	4			Evald Hopland			
Adresse Hoplandsvegen 70				Adresse Hoplandsvegen 89		Kvittering vedlegges	
Postnr.	Poststed			Postnr.	Poststed		Poststedets reg.nr.
5918	Frekhaug			5918	Frekhaug		
Personlig kvittering for	Dato	Sign.		Personlig kvittering for	Dato	Sign.	
<input checked="" type="checkbox"/> mottatt varsel	31/8-18	<i>Evald Hopland</i>		<input checked="" type="checkbox"/> samtykke til tiltaket	31/8-18	<i>Evald Hopland</i>	

Nabo-/gjenboereiendom				Eier/fester av nabo-/gjenboereiendom			
Gnr.	Bnr.	Festenr.	Seksjonsnr.	Eiers/festers navn		Dato sendt e-post	
15	9			Terje Sivertsen			
Adresse Hoplandsvegen 103				Adresse Øvre Varåsen 133		Kvittering vedlegges	
Postnr.	Poststed			Postnr.	Poststed		Poststedets reg.nr.
5918	Frekhaug			5210	Os		
Personlig kvittering for	Dato	Sign.		Personlig kvittering for	Dato	Sign.	
<input checked="" type="checkbox"/> mottatt varsel	4/9-18	<i>Terje Sivertsen</i>		<input checked="" type="checkbox"/> samtykke til tiltaket	4/9-18	<i>Terje Sivertsen</i>	

Det er per dags dato innlevert rekommandert sending til ovennevnte adressater.

Samlet antall sendinger: _____ Sign. 

Kvittering for nabovarsel sendes kommunen sammen med søknaden

Nabovarsel kan enten sendes som rekommandert sending, overleveres personlig mot kvittering eller sendes på e-post mot kvittering. Med kvittering for mottatt e-post menes en e-post fra nabo/gjenboer som bekrefter å ha mottatt nabovarselet. Ved personlig overlevering vil signatur gjelde som bekreftelse på at varslet er mottatt. Det kan også signeres på at man gir samtykke til tiltaket.

Tiltaket gjelder							
Eiendom/ byggested	Gnr.	Bnr.	Festenr.	Seksjonsnr.	Bygningsnr.	Bolligr.	Kommune
	15	14					Meland
	Adresse				Postnr.	Poststed	
	Hoplandsvegen 105				5918	Frekhaug	

Følgende naboer har mottatt eller fått rek. sending av vedlagte nabovarsel med tilhørende vedlegg:

Nabo-/gjenboereiendom				Eier/fester av nabo-/gjenboereiendom			
Gnr.	Bnr.	Festenr.	Seksjonsnr.	Eiers/festers navn		Dato sendt e-post	
15	4			Olav Arnfinn Hopland			
Adresse				Adresse		Kvittering vedlegges	
Hoplandsvegen 70				Nordrevoll 9			
Postnr.	Poststed			Postnr.	Poststed		Poststedets reg.nr.
5918	Frekhaug			5223	Nesttun		
Personlig kvittering for	Dato	Sign.		Personlig kvittering for	Dato	Sign.	
<input type="checkbox"/> mottatt varsel				<input type="checkbox"/> samtykke til tiltaket			

Nabo-/gjenboereiendom				Eier/fester av nabo-/gjenboereiendom			
Gnr.	Bnr.	Festenr.	Seksjonsnr.	Eiers/festers navn		Dato sendt e-post	
15	4			Sigfrid Aud Seivaag			
Adresse				Adresse		Kvittering vedlegges	
Hoplandsvegen 70				Brunestykket 4			
Postnr.	Poststed			Postnr.	Poststed		Poststedets reg.nr.
5918	Frekhaug			5039	Bergen		
Personlig kvittering for	Dato	Sign.		Personlig kvittering for	Dato	Sign.	
<input type="checkbox"/> mottatt varsel				<input type="checkbox"/> samtykke til tiltaket			

Nabo-/gjenboereiendom				Eier/fester av nabo-/gjenboereiendom			
Gnr.	Bnr.	Festenr.	Seksjonsnr.	Eiers/festers navn		Dato sendt e-post	
Adresse				Adresse		Kvittering vedlegges	
Postnr.	Poststed			Postnr.	Poststed		Poststedets reg.nr.
Personlig kvittering for	Dato	Sign.		Personlig kvittering for	Dato	Sign.	
<input type="checkbox"/> mottatt varsel				<input type="checkbox"/> samtykke til tiltaket			

Nabo-/gjenboereiendom				Eier/fester av nabo-/gjenboereiendom			
Gnr.	Bnr.	Festenr.	Seksjonsnr.	Eiers/festers navn		Dato sendt e-post	
Adresse				Adresse		Kvittering vedlegges	
Postnr.	Poststed			Postnr.	Poststed		Poststedets reg.nr.
Personlig kvittering for	Dato	Sign.		Personlig kvittering for	Dato	Sign.	
<input type="checkbox"/> mottatt varsel				<input type="checkbox"/> samtykke til tiltaket			

Nabo-/gjenboereiendom				Eier/fester av nabo-/gjenboereiendom			
Gnr.	Bnr.	Festenr.	Seksjonsnr.	Eiers/festers navn		Dato sendt e-post	
Adresse				Adresse		Kvittering vedlegges	
Postnr.	Poststed			Postnr.	Poststed		Poststedets reg.nr.
Personlig kvittering for	Dato	Sign.		Personlig kvittering for	Dato	Sign.	
<input type="checkbox"/> mottatt varsel				<input type="checkbox"/> samtykke til tiltaket			

Det er per dags dato innlevert rekommandert sending til ovennevnte adressater.

Samlet antall sendinger: 2

Sign. ALN

124104 Dato: 1/9-18

Avtale

Hopland 30.08.2018

Avtale om fremføring vann til Gnr. 15 Bnr. 11/12 og Gnr. 15 Bnr. 14 samt part i vedlikeholdsavtale for fremtidig vedlikehold.

Det er inngått følgende avtale mellom hjemmelshaverne av Gnr. 15 Bnr. 9, 17 og 22 og Gnr. 15 Bnr. 11/12 og 14 på Hopland (Meland kommune) om legging av vannledning over Gnr. 15 Bnr. 9, 17 og 22.


Eier av Gnr. 15 Bnr. 9, 17 og 22, gir eiere av Gnr. 15 Bnr. 11/12,14 rett til å utføre fremtidig vedlikehold av vannledning iht. jevn fordeling mellom partene.



Gnr. 15 Bnr. 9.




Gnr. 15 Bnr. 14.

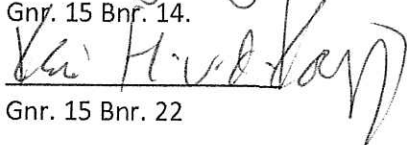

Gnr. 15 Bnr. 22



Gnr. 15 Bnr. 11/12.

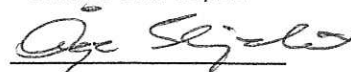

Gnr. 15 Bnr. 17.

Avløpskomponenter			
Vannklosett	<input type="checkbox"/> Ja	<input type="checkbox"/> Nei	
Slamavskiller kobles ut	<input type="checkbox"/> Ja	<input type="checkbox"/> Nei	
Slamavskiller monteres	<input type="checkbox"/> Ja	<input type="checkbox"/> Nei	Hvis ja, volum i m ³
Minirensesanlegg	<input type="checkbox"/> Ja	<input type="checkbox"/> Nei	Hvis ja, volum i m ³ Anleggstype:
Overvannskum	<input type="checkbox"/> Ja	<input type="checkbox"/> Nei	
Drenskum	<input type="checkbox"/> Ja	<input type="checkbox"/> Nei	
Stakekum	<input type="checkbox"/> Ja	<input type="checkbox"/> Nei	
Oljeutskiller	<input type="checkbox"/> Ja	<input type="checkbox"/> Nei	Hvis ja, volum i m ³ Eventuelt eget vedlegg <input type="checkbox"/>
Fettutskiller	<input type="checkbox"/> Ja	<input type="checkbox"/> Nei	Hvis ja, volum i m ³ Eventuelt eget vedlegg <input type="checkbox"/>
Pumpekum	<input type="checkbox"/> Ja	<input type="checkbox"/> Nei	Hvis ja, volum i m ³ Beskriv:
Tilbakeslagsventil	<input type="checkbox"/> Ja	<input type="checkbox"/> Nei	
Andre komponenter	<input type="checkbox"/> Ja	<input type="checkbox"/> Nei	Beskriv:

Tinglyste erklæringer - avtaler		
Berører vann-/avløpsledning andres eiendom?	<input checked="" type="radio"/> Ja	<input type="radio"/> Nei
Hvis ja, foreligger tinglyst rettighet?	Ja	<input checked="" type="radio"/> Nei <i>men erklæring</i>
Har eiendommen felles vann-/avløpsledning med andre eiendommer?	<input checked="" type="radio"/> Ja	<input type="radio"/> Nei
Hvis ja, foreligger tinglyst rettighet?	Ja	<input checked="" type="radio"/> Nei <i>men erklæring</i>

Vedlegg	
<input checked="" type="checkbox"/>	Situasjonsplan som viser stoppeventil, tilkoblingssted, stoppekranskilt, kummer mv. nøyaktig målsatt, herunder beskyttelse mot tilbakeslagsfare i hovedledning. Rørdimensjoner skal påføres, også for private fellesledninger.
<input checked="" type="checkbox"/>	Tinglyste erklæringer / avtaler
<input type="checkbox"/>	Sprinkleranlegg - ledningskart/skisse og hydraulisk beregning
<input type="checkbox"/>	Andre vedlegg, beskriv:
<input type="checkbox"/>	Andre vedlegg, beskriv:

Erklæringer	
<p>Installasjonsarbeidene vil bli utført i henhold til gjeldende lover, forskrifter og reglementer, eventuelt med de lempninger som måtte bli gitt ved dispensasjon. Som eier av anlegg/eiendom (tiltakshaver) forplikter jeg meg til å overholde de til enhver tid gjeldende sanitær- og avgiftsbestemmelser. Jeg er videre inneforstått med at det må søkes bygningsmyndigheten om installasjonstillatelse for angjeldende sanitæranlegg i henhold til plan og bygningslovens bestemmelser.</p>	

Tiltakshaver/Eier			
Tiltakshaver - navn <i>Nils Age Skjelvik</i>			Org.nr.
Adresse <i>Høpkandsvegen 105</i>		Postnr. <i>5918</i>	Poststed <i>Frekhang</i>
E-postadresse <i>Skjelviknilsage@gmail.com</i>		Telefon <i>91573015</i>	Mobil
Dato <i>19/9-18</i>	Signatur <i>Nils Age Skjelvik</i>	Kontaktperson (skrevet med blokkbokstaver) <i>NILS AGE SKJELVIK.</i>	

Ansvarlig foretak			
Foretakets navn <i>Stendal VVS AS</i>			Org.nr.
Adresse <i>Blombærken 1</i>		Postnr. <i>5911</i>	Poststed <i>Alversund</i>
E-postadresse <i>post@stendalvvs.no</i>		Telefon <i>56354155</i>	Mobil
Dato <i>19/9-18</i>	Signatur <i>Heidi Meland</i>	Kontaktperson (skrevet med blokkbokstaver) <i>STENDALVVSAS ved HEIDI MELAND</i>	

SITUASJONSKART

Gnr/Bnr: 15/14
Adresse: Hoplandsvegen 105
Eigar/søkar: Nils Åge Skjelvik

Kvalitet: FKB-B






Målestokk: 1:1000
Dato: 22.08.2018




MELAND
KOMMUNE



Gjeldande plan: Kommuneplan
Planformål: LNF
Vår referanse: PAS


-  Gjerde
-  Usikker eigedomsgrense
-  Målt eigedomsgrense
-  Bolighus
-  Andre bygg

Sign.

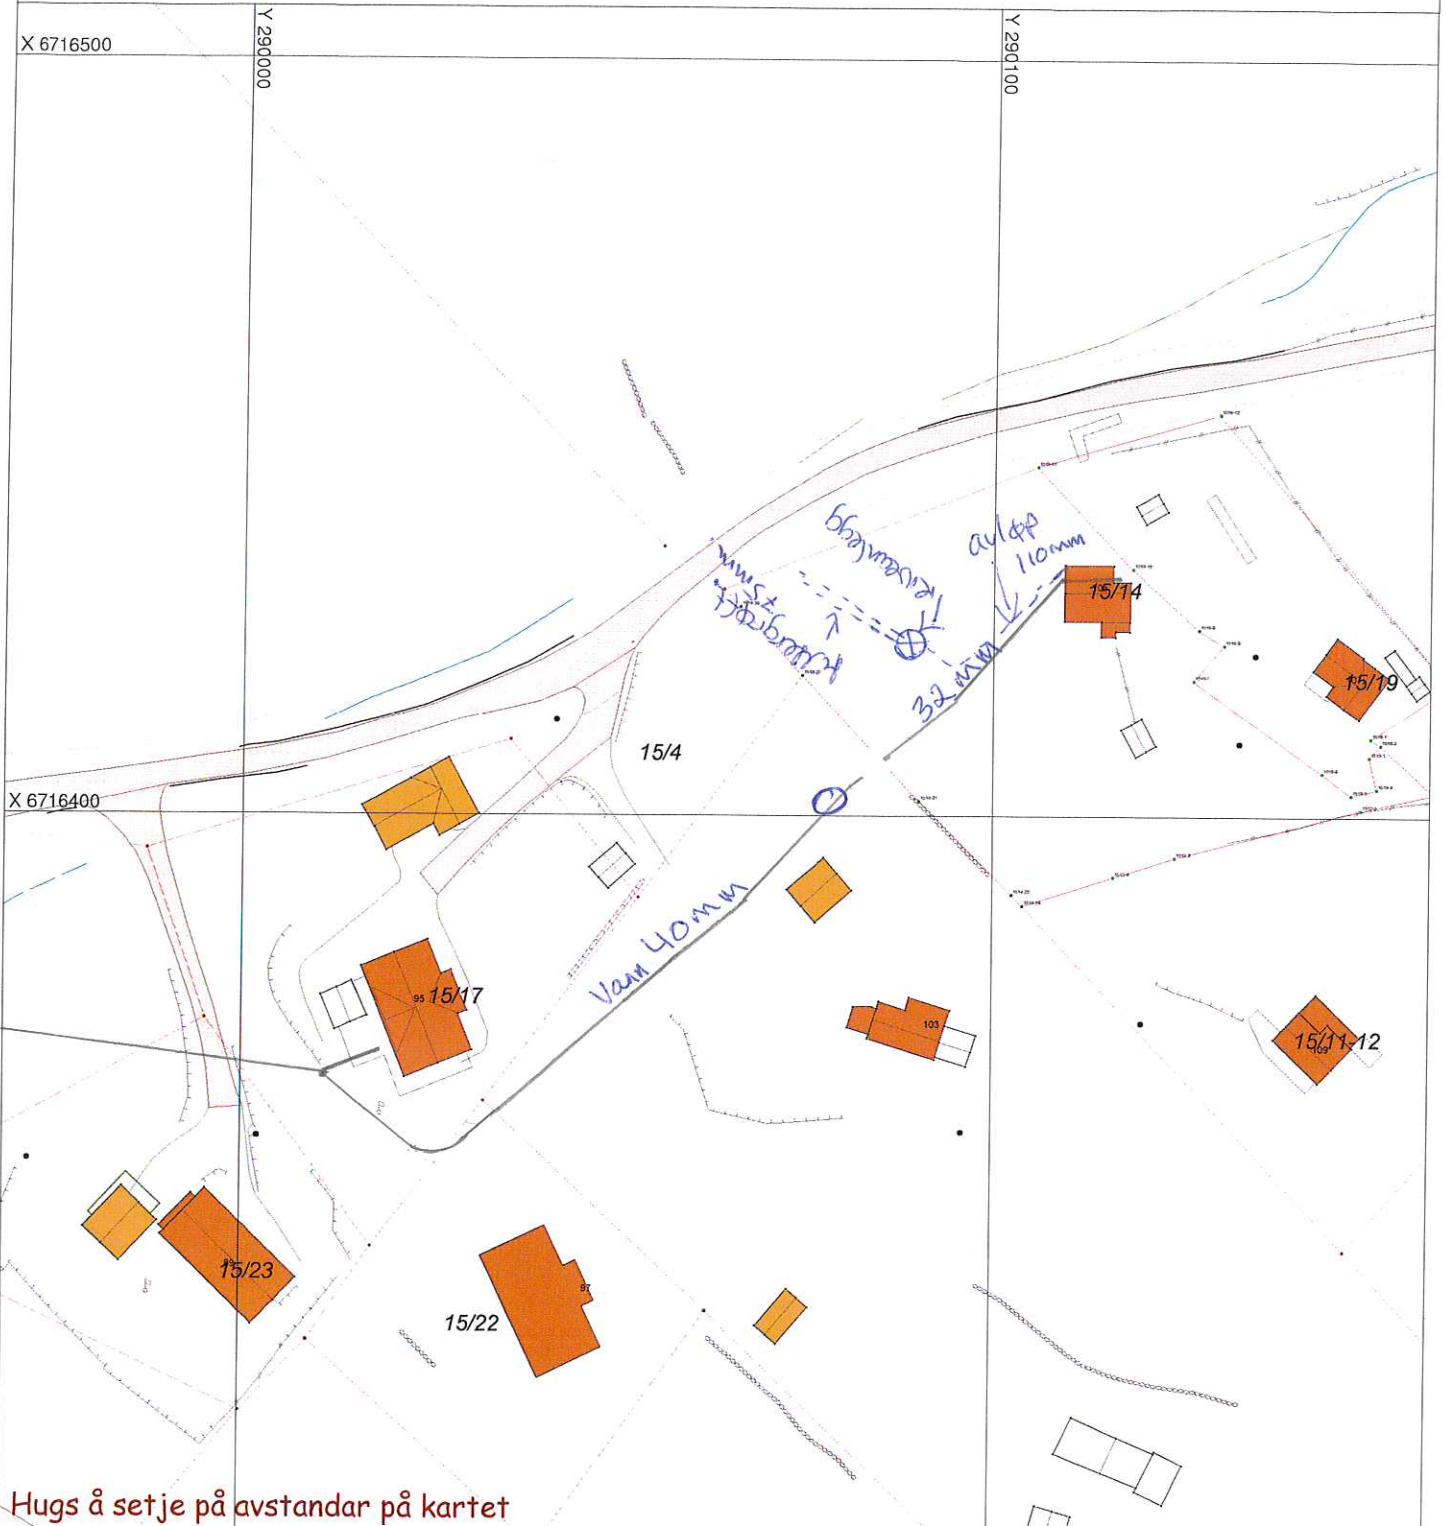

Hugs å setje på avstandar på kartet

SITUASJONSPLAN

 Tiltak


Underskrift Situasjonsplan _____ Dato _____

BIOVAC®

MINIRENSEANLEGG FOR EN BOENHET

NEDGRAVD ANLEGG FOR SAMLET AVLØPSVANN
RENSEANLEGGET SOM GIR DEG TRYGGHETEN

FD 5N GRP
for hus og
hytter

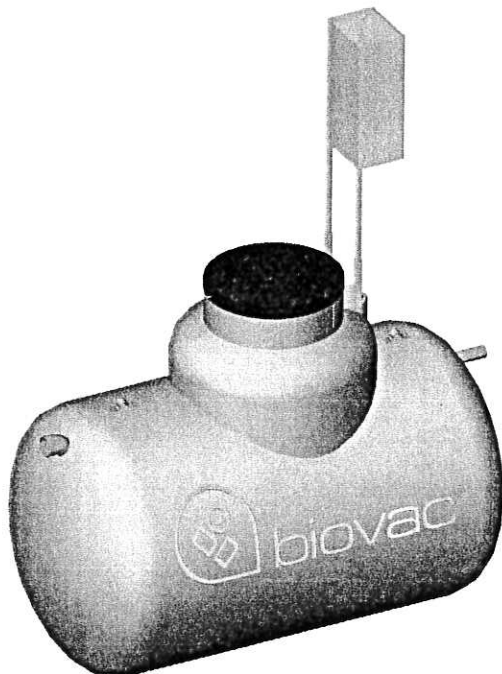

HVORFOR VELGE BIOVAC® RENSELØSNING

- Markedsledende innen avløpsrensing
- Teknisk godkjent av SINTEF-Bbyggforsk og etter NS-EN 12566-3
- Produsert i Norge for norske forhold
- Driftsikkert og lang levetid
- Løsninger som tilfredsstiller alle kommunale krav og tilpasset lokale forutsetninger
- Lave driftskostnader
- Faglig kompetanse med over 30 års erfaring
- Landsdekkende serviceapparat
- Ingen bevegelige deler i reaktorkammeret

BRUKSOMRÅDER

Ved utslipp av samlet avløpsvann fra:

- Helårsbolig
- Hytter og fritidsboliger med jevnlig bruk og med utslipp til sjø, vann, bekk/elv
- Kan ved behov kombineres med ulike løsninger for etterpolering

TEKNISKE SPESIFIKASJONER

Anlegget består av en 5,2 m³ glassfibertank som graves ned. Anlegget har tilsammen tre kammer:

- Kombinert mottakskammer/pumpekammer
- Slamlager
- Reaktorkammer

Anlegget krever årlig slamtømming

BIOVAC® FD 5N GRP

Diameter/Lengde	Ø 1600 x 2900 mm
Senter innløp/utløp Avstand fra bunn tank	1435/1355 mm
Diameter innløpsrør	Ø 110 mm
Diameter utløpsrør	Ø 75 mm
Hals Ø / H	Ø 800 mm
Vekt	420 kg
Matepumpe	Flygt DXM
Blåsemotor	1 stk Nitto LA 80B
PLS	Allen Bradley
Kapasitet	1000 l pr. døgn
Strømforbruk	2,5 - 3 kW/døgn
Antall p.e.	5



biovac®

- med tanke på fremtiden

Goodtech Environment AS, Farexvegen 19, N-2016 Frogner
Tel: +47 63 86 64 60, E-post: kontakt@biovac.no
www.biovac.no



A-1. Søknad om utslipp av sanitært avløpsvann fra hus og hytter

Søknaden skal benyttes for etablering av nye utslipp og vesentlig økning av eksisterende utslipp av sanitært avløpsvann jf. forskrift om begrensnig av forurensning av 01.06.2004 (forurensningsforskriften) kapittel 12. Søknadsskjemaet gjelder for utslipp fra bolighus, hytter, turistbedrifter og lignende virksomhet med utslipp mindre enn 50 pe. Søknadsskjemaet gjelder også for utslipp av sanitært avløpsvann mindre enn 50 pe i tettbebyggelser som er større enn 2000 pe i innlandet og 10 000 pe ved kysten. Skjemaet gjelder ikke for påkobling til offentlig avløpsnett.

Informasjon:

Utslipp av sanitært avløpsvann er søknadspliktig jf. forurensningsforskriften kapittel 12. Søknad med alle nødvendige opplysninger vil bli behandlet av kommunen. Søknad i samsvar med standardkravene i kap. 12 behandles innen 6 uker, mens søknad om unntak fra standardkravene i kap. 12 behandles uten ubegrunnet opphold, men behandlingen kan ta mer enn 6 uker.

For prosjektering og utførelse av avløpsanlegget gjelder bestemmelsene i plan- og bygningslovens § 20-1 vedrørende søknad om tillatelse til tiltak, godkjenning av foretak og ansvarsrett. Bygging av anlegget kan først starte når det foreligger en igangsettingstillatelse fra kommunen.

1. Ansvarlig (søker)*:

Navn: <i>Nils Åge Skjelvik</i>	Telefon (dagtid): <i>91573015</i>
Adresse: <i>Hoplandsvegen 105</i>	Postnr, poststed: <i>5918 Frickhaug</i>
E-post: <i>Skjelviknilsage@gmail.com</i>	<input checked="" type="checkbox"/> Enkeltperson <input type="checkbox"/> Selskap/lag /sameie. Oppgi organisasjonsnr:

* Hvis ansvarlig søker ikke er den samme som ansvarlig eier (ansvarlig eier tilsvarende tiltakshaver i plan- og byggesaker) skal dette angis.

2. Søknaden gjelder:

<input checked="" type="checkbox"/> Nytt utslipp <input type="checkbox"/> Vesentlig økning av utslipp <input type="checkbox"/> Rehabilitering av eksisterende utslipp	<input type="checkbox"/> Helårsbolig, antall: <input checked="" type="checkbox"/> Fritidsbolig, antall: <i>1</i> <input type="checkbox"/> Annen bygning, antall: Spesifiser:	Installerer / er det vannklosett? <input checked="" type="checkbox"/> ja <input type="checkbox"/> nei
---	---	--

3. Eiendom /byggsted:

Gnr: <i>15</i>	Bnr: <i>14</i>	Adresse: <i>Hoplandsvegen 105</i>
Planstatus:	Samsvar med endelige planer etter plan og bygningsloven: <input checked="" type="checkbox"/> ja <input type="checkbox"/> nei	
	Hvis nei, foreligger samtykke fra kommunens planmyndighet: <input type="checkbox"/> ja, dato:	

<p>Type renseanlegg:</p> <p><input type="checkbox"/> Urenset, direkte utslipp</p> <p><input type="checkbox"/> Slamavskiller</p> <p><input type="checkbox"/> Infiltrasjonsanlegg</p> <p><input type="checkbox"/> Filterbed/Konstruert våtmark</p> <p><input type="checkbox"/> Biologisk minirensanlegg</p> <p><input type="checkbox"/> Kjemisk minirensanlegg</p> <p><input checked="" type="checkbox"/> Kjemisk/biologisk minirensanlegg + sandfilter og grøft</p> <p><input type="checkbox"/> Sandfilteranlegg</p> <p><input type="checkbox"/> Tett tank for svartvann og gråvannsfiler</p> <p><input type="checkbox"/> Biologisk toalett og gråvannsfiler</p> <p><input type="checkbox"/> Tett tank (for alt avløpsvann)</p> <p><input type="checkbox"/> Tett tank for svartvann</p> <p><input type="checkbox"/> Biologisk toalett</p> <p><input type="checkbox"/> Annen løsning, spesifiser:</p>	<p>Tillegg for minirensanlegg:</p> <p>CE-merke (EN12566-3): <input type="checkbox"/> ja <input type="checkbox"/> nei</p>
<p>Anleggets dimensjonerte størrelse i antall personekvivalenter: pe 5</p>	

6. Vedlegg til søknaden:

A. Navn på nøytral fagkyndig (person/firma) som har bistått med valg av rensemetode og/eller dokumentasjon av rensegrad	<input checked="" type="checkbox"/> ja
B. Begrunnelse for ønske om unntak fra §§ 12-7 til 12-13 og relevant dokumentasjon	<input type="checkbox"/> ja <input checked="" type="checkbox"/> ikke relevant
C. Dokumentasjon av rensegrad jf. § 12-10 og beskrivelse av anlegg	<input checked="" type="checkbox"/> ja
D. Plassering av avløpsanlegg, utslippssted, eiendomsgrenser og vegadkomst på kart i målestokk 1:5000 eller større	<input checked="" type="checkbox"/> ja
E. Liste over eiendommer tilknyttet avløpsanlegget med gnr., bnr. og adresse	<input type="checkbox"/> ja <input checked="" type="checkbox"/> ikke relevant
F. Oversikt over interesser som blir berørt (drikkevannsforsyning, næringsvirksomhet, rekreasjon etc). Beskrivelse av tiltak for å motvirke interessekonflikter og tiltak for å ivareta helse og miljø	<input type="checkbox"/> ja
G. Oversikt over hvem som er varslet	<input checked="" type="checkbox"/> ja <input type="checkbox"/> ikke relevant
H. Eventuelle mottatte klager/protester	<input type="checkbox"/> ja <input checked="" type="checkbox"/> ikke relevant

7. Eventuelle merknader (ikke obligatorisk):

8. Underskrift og erklæring:

Jeg forplikter meg til å følge bestemmelsene i forurensningsforskriften og enkeltvedtak i henhold til forurensningsforskriften. Som ansvarlig eier er jeg ansvarlig for forskriftsmessig drift og vedlikehold.

Dato:

Underskrift ansvarlig eier:

Gjentas med blokkbokstaver:

19/9-18 Nils Åge Skjelvik

NILS ÅGE SKJELVIK

9. Kommunens merknader: