


Skisse forslag til byggetrinn 1

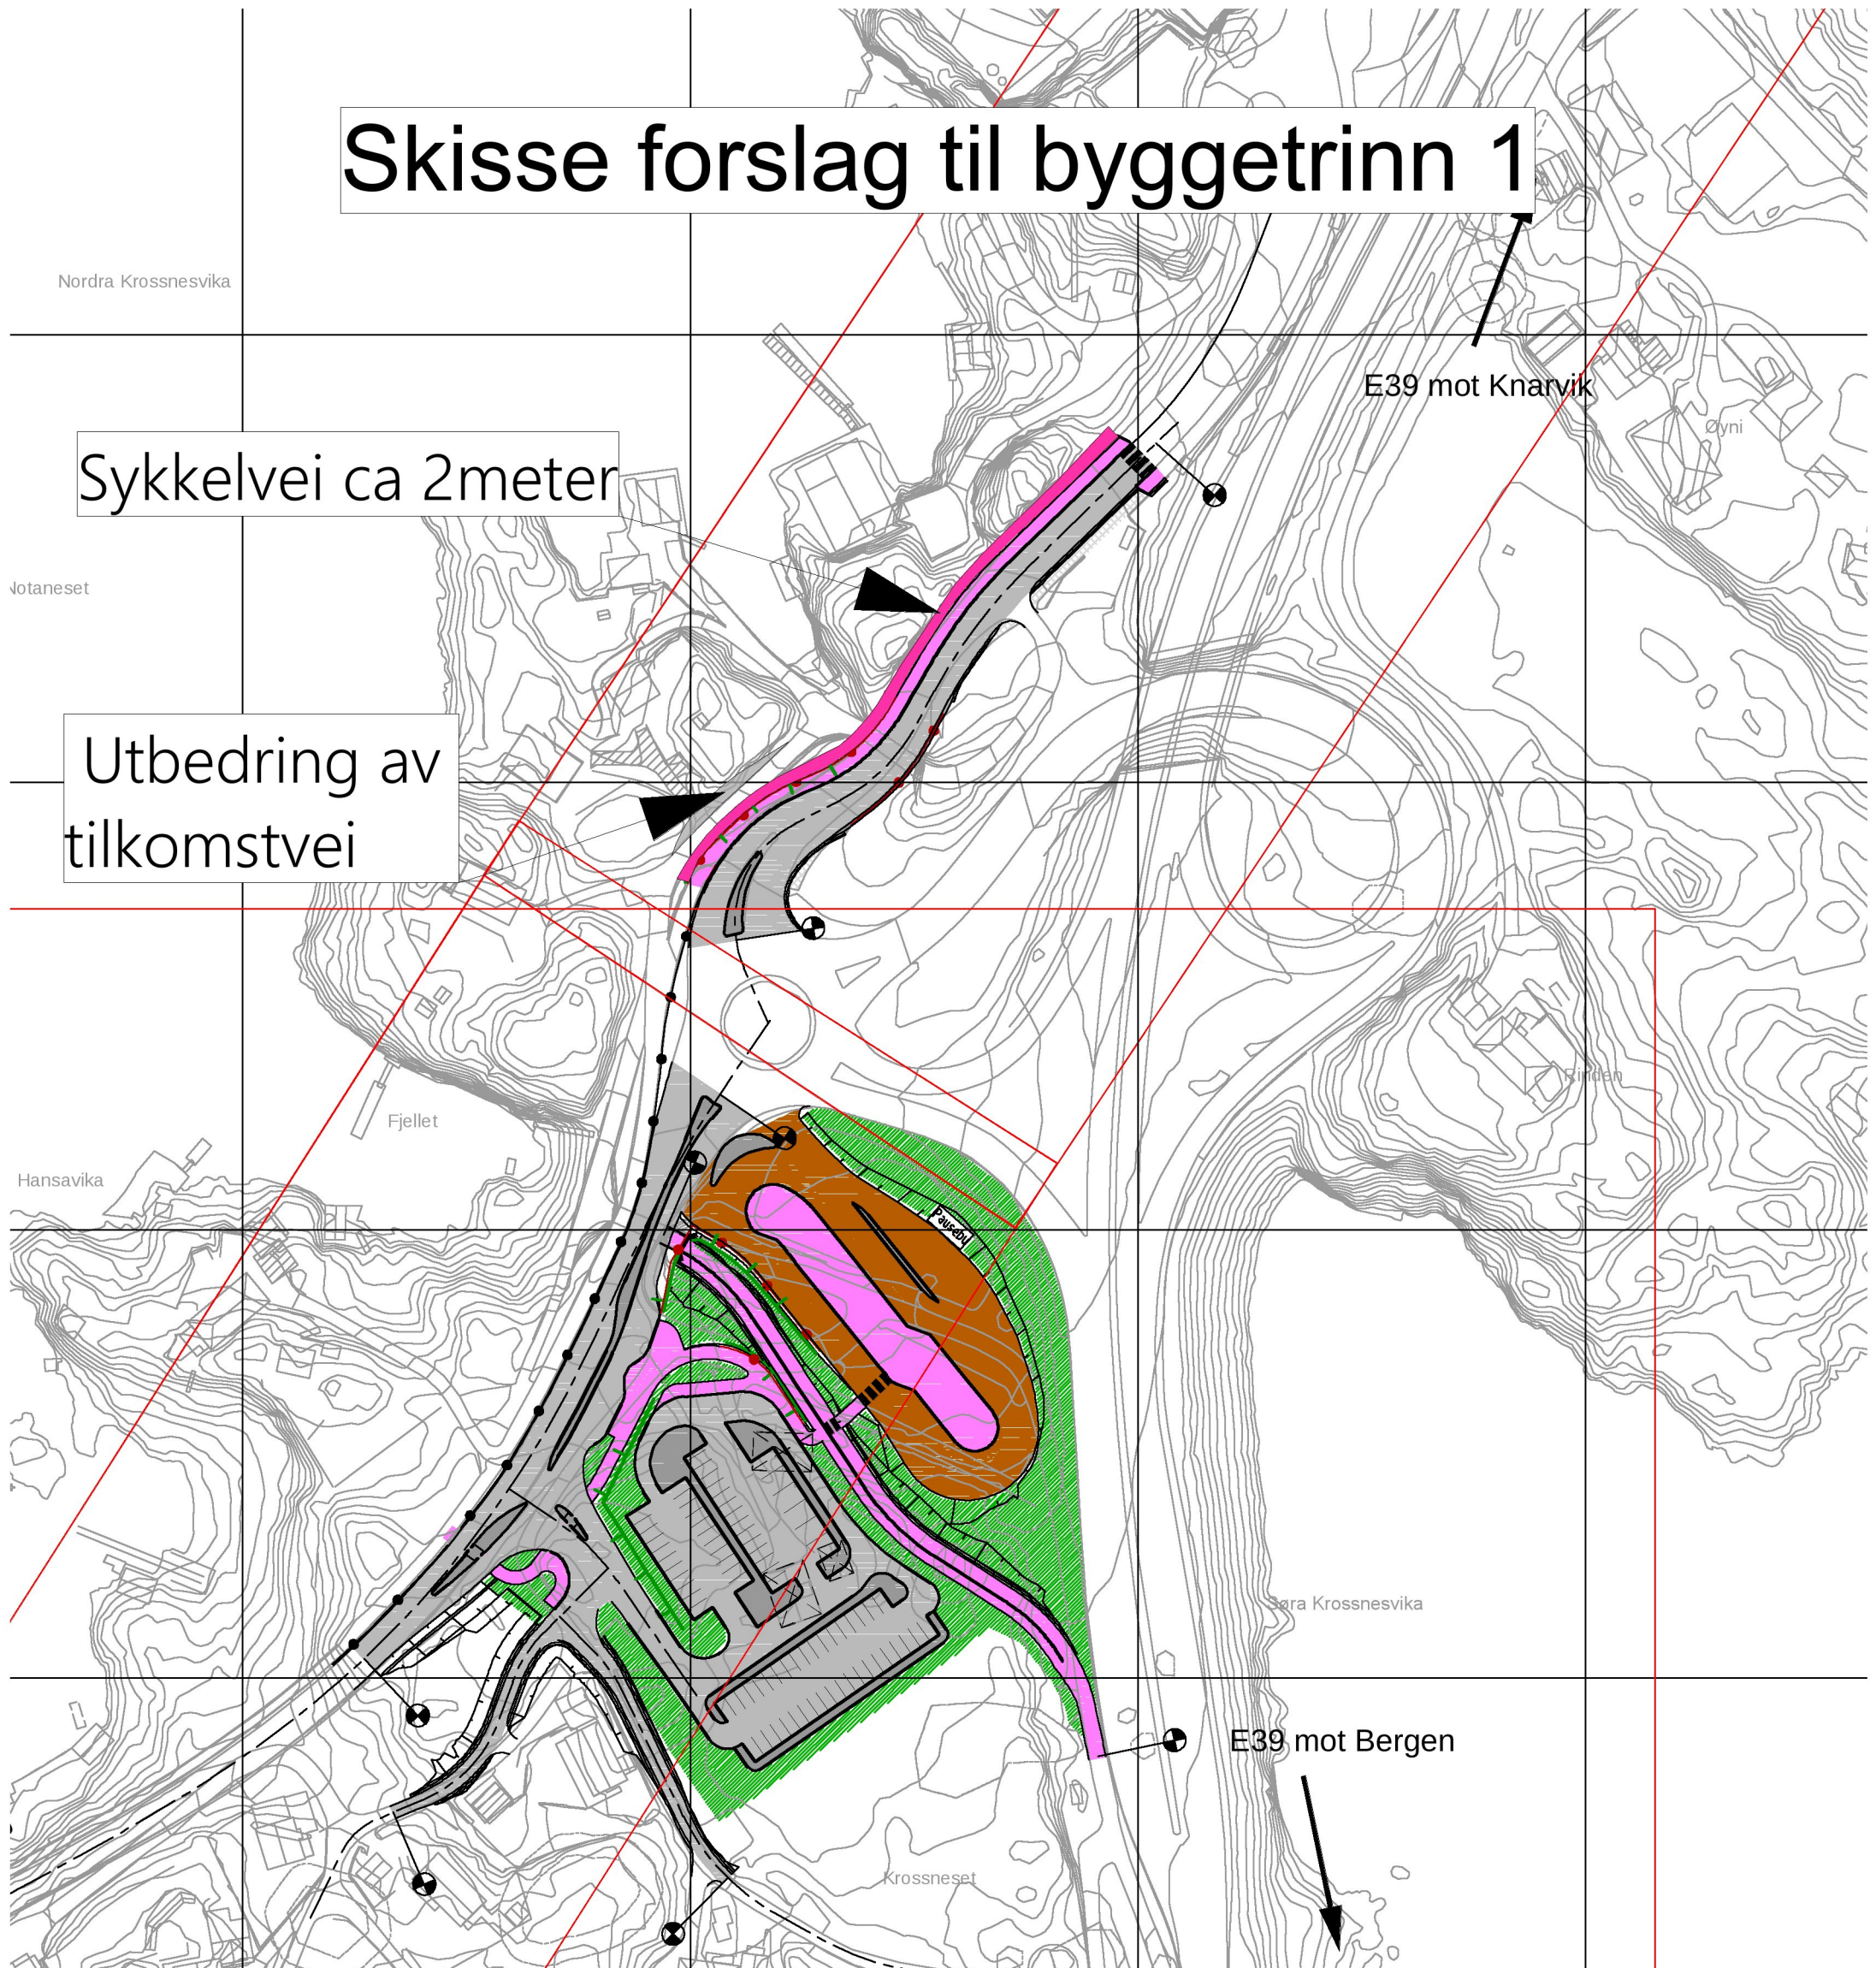

Sykkelvei ca 2meter

Utbedring av tilkomstvei

E39 mot Knarvik

E39 mot Bergen

Nordra Krossnesvika

Østaneset

Hansavika

Fjellet

Øyni

Firli

Søra Krossnesvika

Krossneset