

Meland Kommune
Pb. 79

5906 Meland

02.11.2018

Vår ref.: Dispensasjonssøknad
Deres ref.: 18/2358-1822031

Pnr. – 12001 SØKNAD OM ENDRING AV GITT LØYVE, SAKSNR. 278/2018

Prosjektstyring Vest AS har søkt om og fått godkjent deling av areal på 8.248 m² i Mjåtveit Næringspark AS, saks nr 278/2018.

Vi ønsker å omgjøre delingsløyvet slik at areal som er godkjent fradelt blir delt i to tomter. En tomt på 3.000 da, mrk A, og en tomt på 5.248 da, mrk B.

Det blir samme eier på begge tomtene, men det er avtalt forskjøvet overtakelsestidspunkt, dette er bakgrunnen for deling av tomten.

Det kom ikke inn noen merknader i forbindelse med nabovanslingen av den godkjente delingen og vi kan ikke se at det vil bli noen merknader til denne delingen. Vi ber derfor om fritak for ny nabovarsling.


Med vennlig hilsen

**Arne
Kristiansen**

Digitalt signert av Arne Kristiansen
DN: cn=Arne Kristiansen,
o=Prosjektstyring Vest AS, ou,
email=arne@psv.no, c=NO
Dato: 2018.11.02 15:24:27 +01'00'

Prosjektstyring Vest AS
Arne Kristiansen

Vedlegg: Situasjonsplan D1

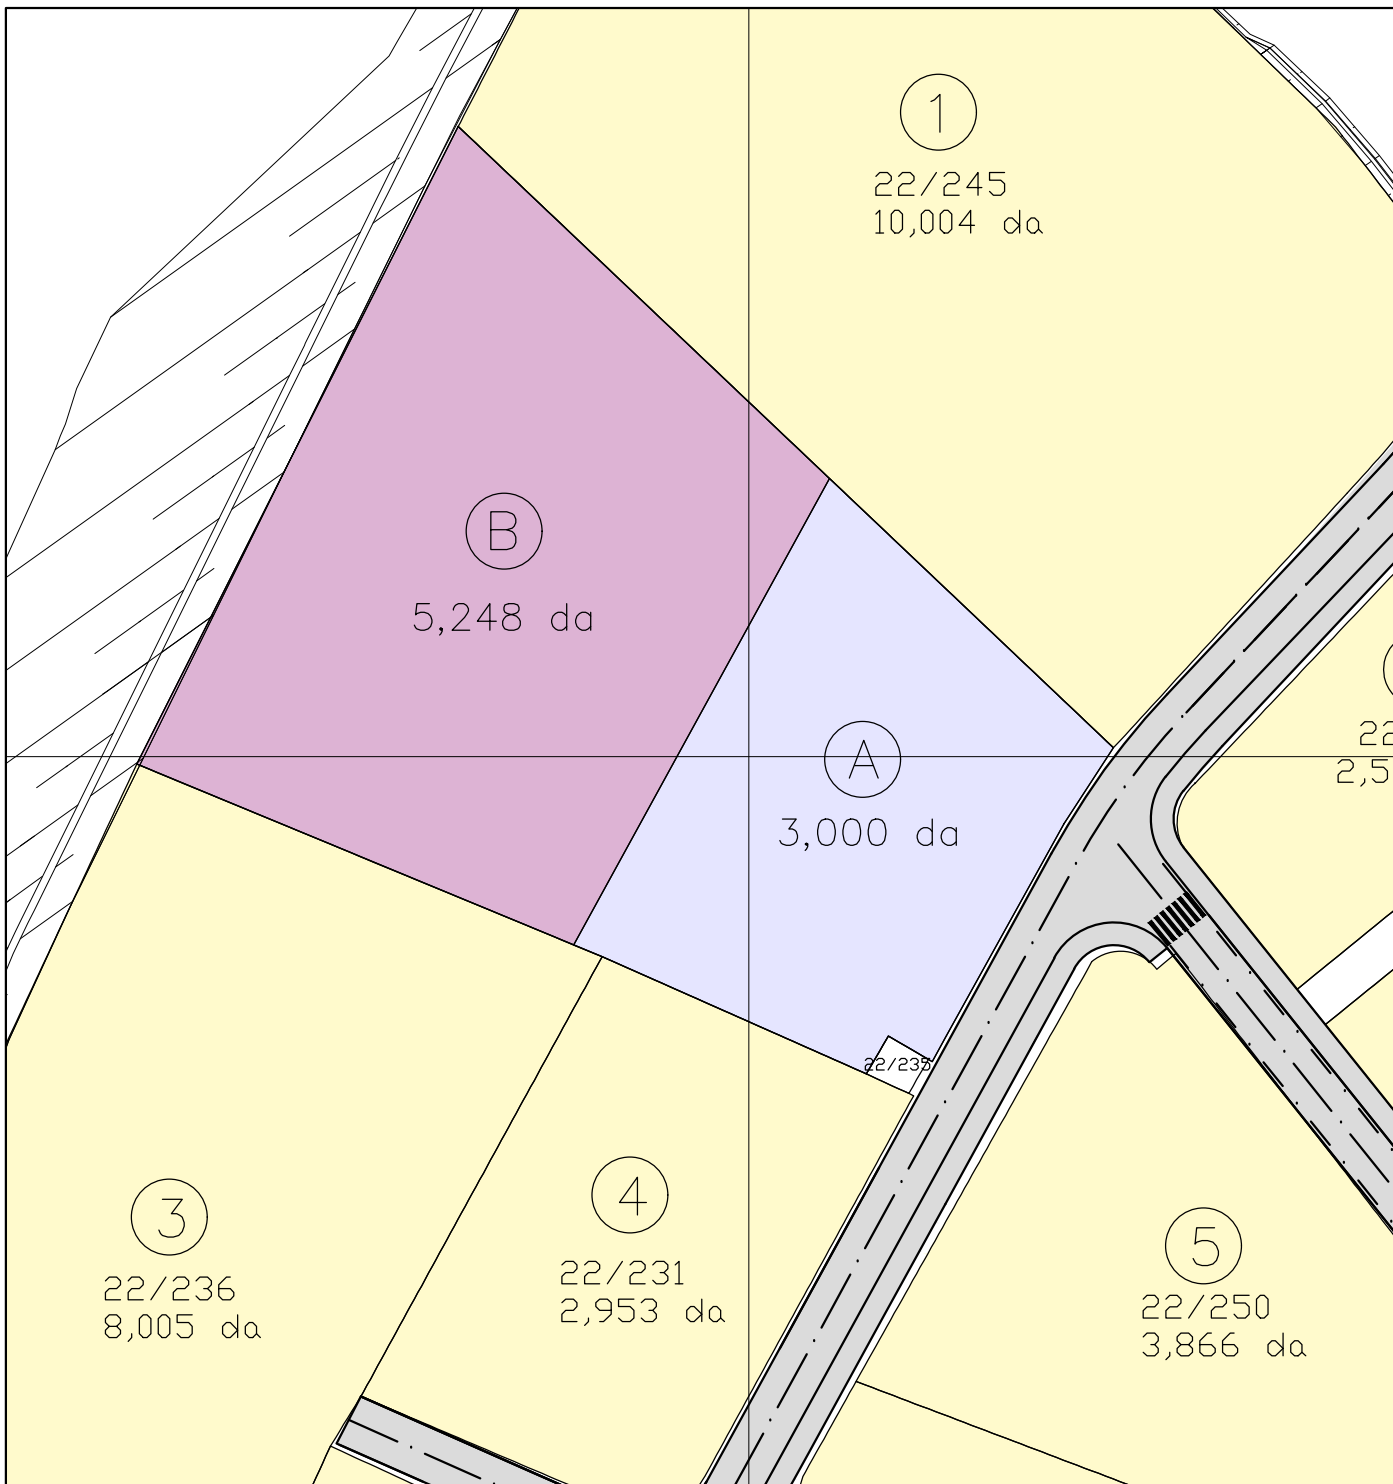

Solgte tomter							
Areal A: 3,000 da							
Areal B: 5,248 da							
REV.	ENDRING GJELDER					DATA	TEGNET
Mjåtveit Næringspark, Gnr.22, Bnr.218, Meland							
Tomt 2, Borlaug & Brosvik							
ASKØY	TEGN. AV	KONTR. AV	KONTR. AV	MÅL	PROSJ. NR.	BYGG	TEGN. NR.
02.11.18	JFA	AK	.	1:1000-A4	12001	.	001
PROSJEKTSTYRING VEST AS							D1
PB. 66 5318 STRUSSHAMN		PROSJEKTADMINISTRASJON EPOST: ame@psv.no		TLF. 950 66 447			