

Søknad om ferdigattest

Pbl § 21-10, SAK10 §§ 8-1 og 8-2

Søknaden gjelder							
Eiendom/ byggested	Gnr.	Bnr.	Festenr.	Seksjonsnr.	Bygningsnr.	Bolignr.	Kommune
	9	214					MELAND KOMMUNE
	Adresse				Postnr.	Poststed	
	MONGSEDALEN 52				5918	FREKHAUG	

Ferdigattest	
Tilfredsstillert tiltaket kravene til ferdigattest?	<input type="checkbox"/> Ja <input checked="" type="checkbox"/> Nei Hvis nei, fyll ut informasjonen nedenfor.
Det gjenstår følgende arbeider av mindre vesentlig betydning som vil bli utført innen 14 dager:	Dato 14.11.2018
Type arbeider	Listverk
Bekreftelse på at disse arbeidene er utført vil være kommunen i hende innen:	Dato 23.11.2018

Oppdatert dokumentasjon	
Er det foretatt ikke søknadsppliktige endringer/justeringer i forhold til tillatelsen?	
<input type="checkbox"/> Ja <input checked="" type="checkbox"/> Nei Hvis ja, vedlegg oppdatert situasjonsplan, tegninger eller dokumentasjon som viser hva som er utført.	


Sluttrapport for avfall			
Sluttrapport av	Dato	vedlegges søknaden	Vedlegg nr. K -
Ansvarlig søker forplikter seg til å påse at sluttrapporten blir ajourført og oppbevart.			

Varmesystem			
Energiforsyning		Varmefordeling	
<input checked="" type="checkbox"/> Elektrisitet	<input type="checkbox"/> Sol	<input type="checkbox"/> Vannbåren gulvvarme	<input checked="" type="checkbox"/> Luftoppvarming
<input checked="" type="checkbox"/> Biobrensel	<input type="checkbox"/> Gass	<input type="checkbox"/> Vannbåren radioator	<input checked="" type="checkbox"/> Kamin/ovn/peis
<input checked="" type="checkbox"/> Varmepumpe - luft	<input type="checkbox"/> Olje/parafin	<input checked="" type="checkbox"/> Elektriske varmekabler	<input type="checkbox"/> Annet
<input type="checkbox"/> Varmepumpe - berg/sjø	<input type="checkbox"/> Annet	<input type="checkbox"/> Elektriske panelovner	<input type="checkbox"/> Ikke relevant
<input type="checkbox"/> Fjernvarme/spillvarme			

Erklæring	
<input checked="" type="checkbox"/>	Det bekreftes at tilstrekkelig dokumentasjon som grunnlag for driftsfasen er overlevert byggherrens eier


Vedlegg			
Beskrivelse av vedlegg	Gruppe	Nr. fra - til	Ikke relevant
Situasjonsplan, avkjøringsplan	D	1 - 1	<input type="checkbox"/>
Tegninger, plan, snitt, fasade	E	-	<input checked="" type="checkbox"/>
Redegjørelser/kart	F	-	<input checked="" type="checkbox"/>
Gjennomføringsplan	G	1 - 1	<input type="checkbox"/>
Sluttrapport for avfallsplan og miljøsaneringsbeskrivelse	K	-	<input checked="" type="checkbox"/>
Boligspesifikasjon i matrikkelen	H	-	<input checked="" type="checkbox"/>
Uttalelser fra andre offentlige myndigheter	I	-	<input checked="" type="checkbox"/>
Andre vedlegg	Q	-	<input checked="" type="checkbox"/>

Underskrifter					
Ansvarlig søker for tiltaket (for tiltak etter pbl § 20-1)			Tiltakshaver (bare for tiltak uten ansvarlig søker pbl § 20-4)		
Foretak NHB Vest AS			Navn		
Kontaktperson Anders Dalland	Telefon 97761033	Mobiltelefon 97761033	Kontaktperson	Telefon	Mobiltelefon
E-post anders.dalland@nhb.no			E-post		
Dato 14.11.2018			Dato		
Underskrift <i>Elisabeth H. Sleire</i>			Underskrift		
Gjentas med blokkbokstaver NHB VEST AS			Gjentas med blokkbokstaver ELISABETH H. SLEIRE		

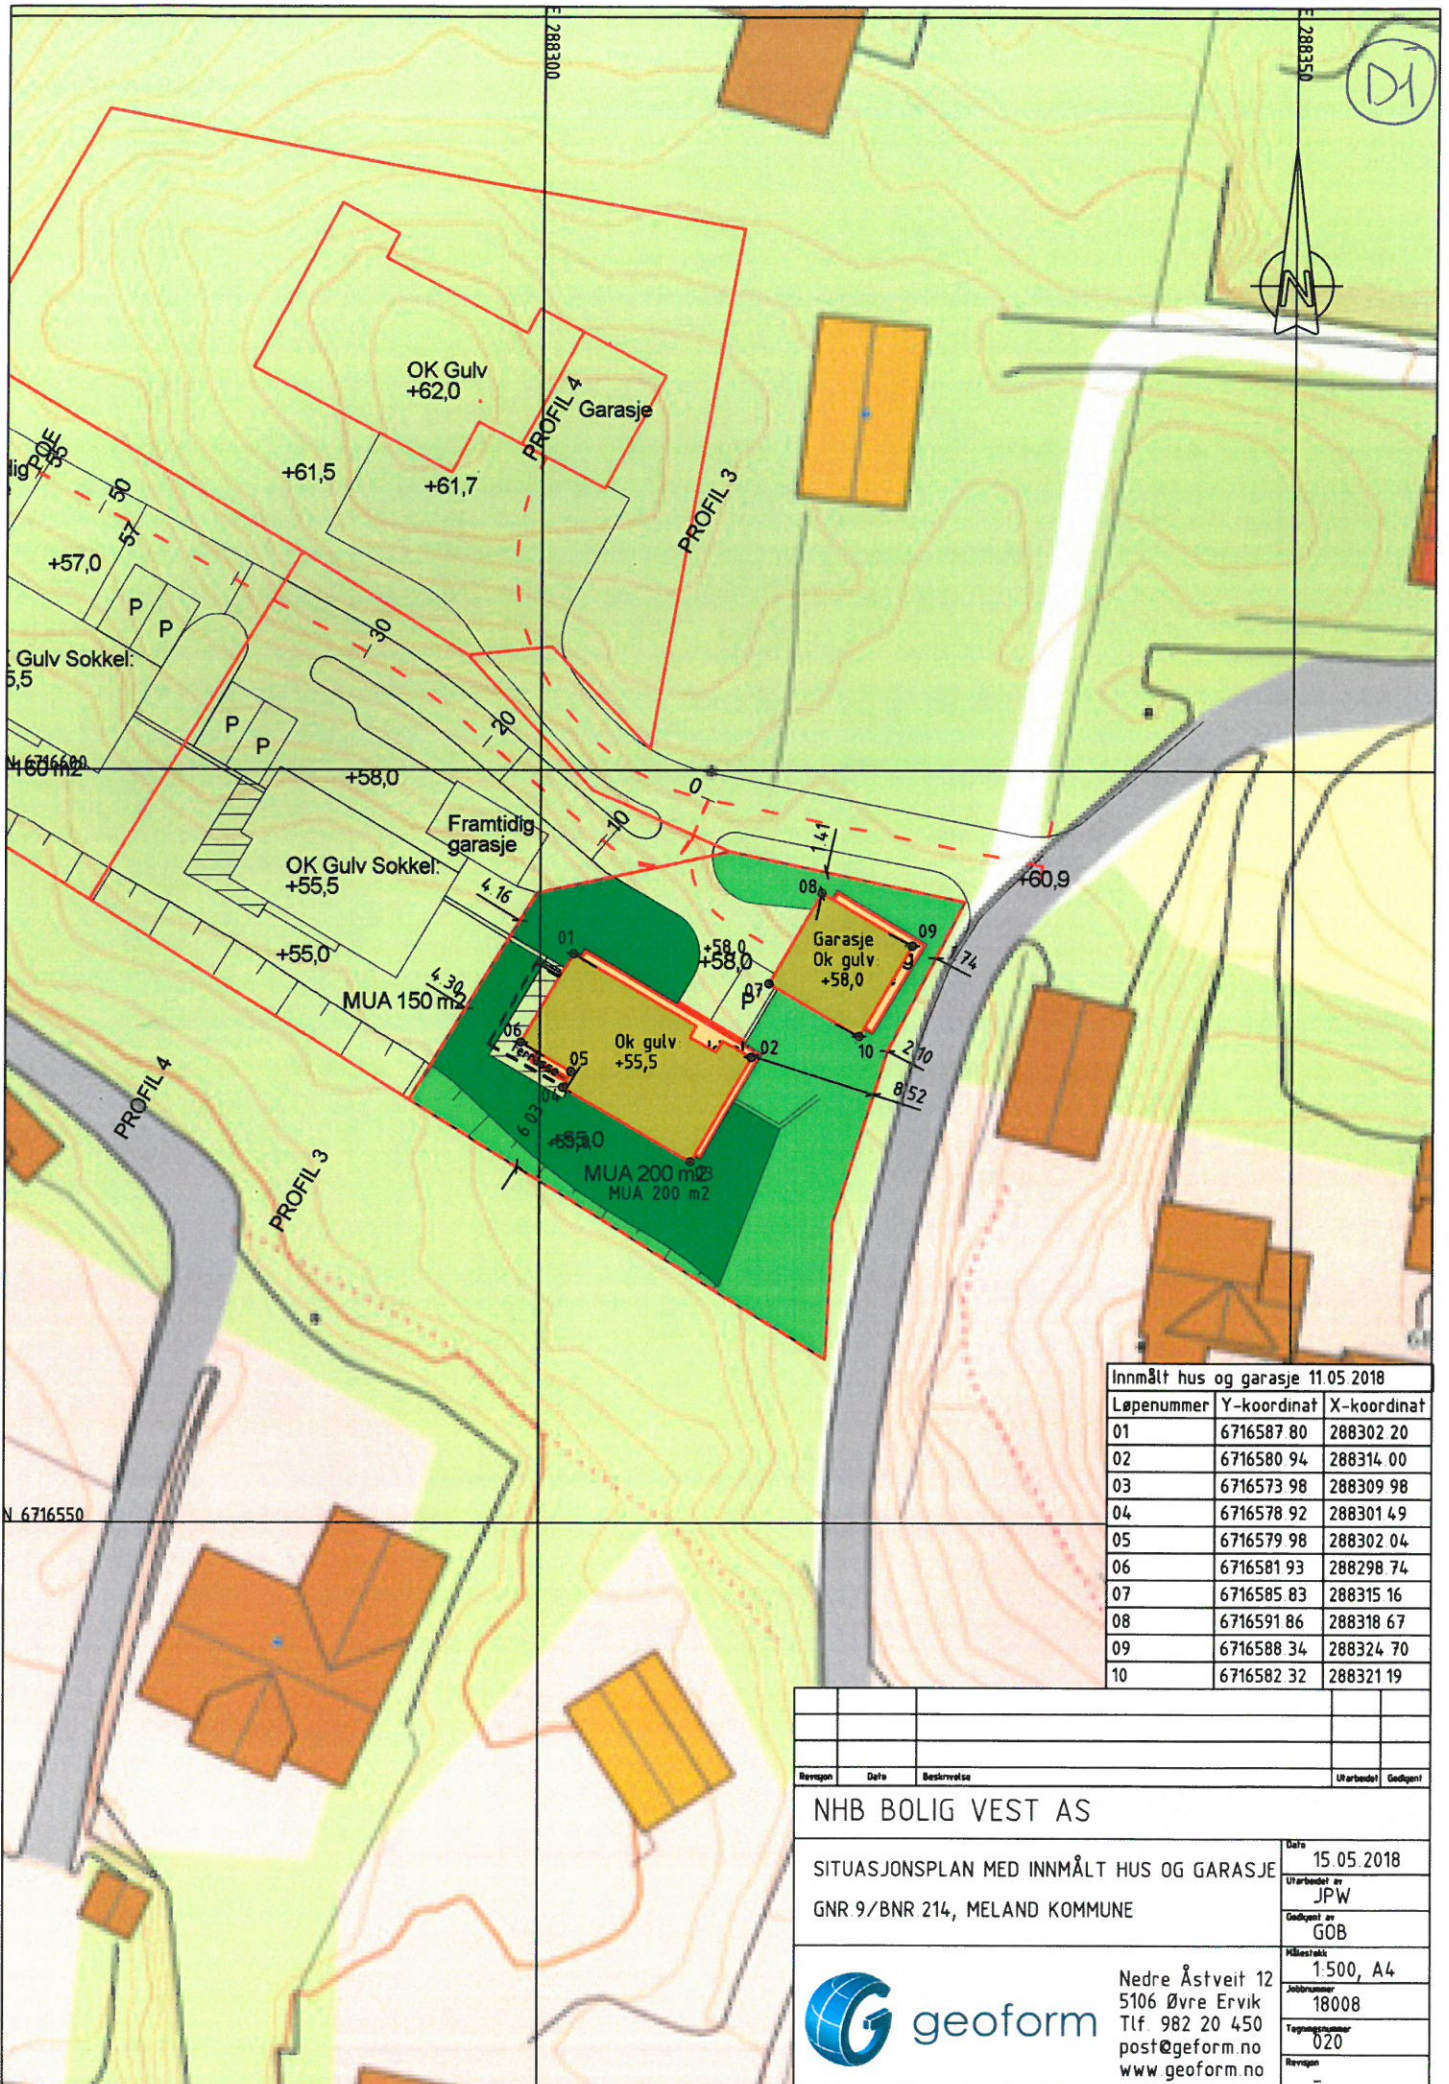

Innmålt hus og garasje 11.05.2018

Løpnummer	Y-koordinat	X-koordinat
01	6716587 80	288302 20
02	6716580 94	288314 00
03	6716573 98	288309 98
04	6716578 92	288301 49
05	6716579 98	288302 04
06	6716581 93	288298 74
07	6716585 83	288315 16
08	6716591 86	288318 67
09	6716588 34	288324 70
10	6716582 32	288321 19

Revisjon	Dato	Beskrivelse	Utbundet	Godkjent
NHB BOLIG VEST AS				
SITUASJONSPLAN MED INNMÅLT HUS OG GARASJE			Dato 15.05.2018	
Gnr 9/BNR 214, MELAND KOMMUNE			Utbundet av JPW	
			Godkjent av GOB	
			Målestokk 1:500, A4	
			Jobbnummer 18008	
			Tegnenummer 020	
			Revisjon -	
 geoform			Nedre Åstveit 12 5106 Øvre Ervik Tlf. 982 20 450 post@geoform.no www.geoform.no	

Gjennomføringsplan



VEST AS
Hagellia 6
5914 Isdatstø

Elendom/ byggested	Gnr. 9	Bnr. 214	Festnr.	Seksj.nr.	Bygn.nr.	Kommune MELAND KOMMUNE	Adresse MONGSEDALEN 52	Dato 14.11.2018	Signatur, ansv. søker <i>Elisabeth H. Steure</i>	Postnr. 5918	Poststed FREKHAUG
-----------------------	-----------	-------------	---------	-----------	----------	---------------------------	---------------------------	--------------------	---	-----------------	----------------------



Alle fagområder i tiltaket	Beskrivelse av fagområde, ansvarsområde, tiltaksklasse (i hhv. prosjektering, utførelse og kontroll)	Tiltaks-klasse	Kryss for planlagt samsvarserklæring / kontrollertklæring erstattes med dato når denne foreligger				Søknad om ferdiggjøtt	Sett kryss når arbeidet innen ansvarsområdet er avsluttet
			Søknad om rammetillatelse	Søknad om igangsettings-tillatelse/ett-trinnsøknad	Søknad om midlertidig brukstillatelse	Søknad om ferdiggjøtt		
SØK	ANSVARLIG SØKER	(3) 1	(4) NHB VEST AS 913601742	(5)	(6)	(7)	(8) 14.11.2018	(9) <input checked="" type="checkbox"/>
PRO	ARKITEKTURPROSJEKTERING	1	NORSKE HUS BOLIGSYSTEM AS 976960823	12.02.2018				<input type="checkbox"/>
PRO	OPPMALINGSTEKNISK PROSJEKTERING MED PROFILER	1	GEOFORM AS 951539627	07.02.2018				<input checked="" type="checkbox"/>
PRO	UTV. VA-LEDN. VL-SPL, SEPTIKTANK OG UTSL. INNV. SANITÆRANLEGG KOMPLETT M/UTS	1	LINDÅS RØR OG SANITÆR AS 935347920	04.04.2017				<input checked="" type="checkbox"/>
PRO	TAKVERK, BJELKELAG OG BÆRENDE VEGGER	1	JATAK KAUPANGER AS 991780750	09.02.2018				<input checked="" type="checkbox"/>
PRO	BETONGARBEIDER. RADONARBEIDER	1	BETONGENTREPRENØREN SUNDT OG MORSTØL AS 997475240	06.02.2018				<input checked="" type="checkbox"/>
UTF	UTSTIKKING OG KONTROLL AV TILTAKET I MARKEN	1	GEOFORM AS 951539627				05.05.2018	<input type="checkbox"/>
UTF	UTV. VA-LEDN. VL-SPL, SEPTIKTANK OG UTSL. INNV. SANITÆRANLEGG KOMPLETT M/UTS	2	LINDÅS RØR OG SANITÆR AS 935347920				13.11.2018	<input type="checkbox"/>

Gjennomføringsplan


VEST AS
Hagellia 6

59174 Isdalstø

Signatur, ansv. søker

Dato
14.11.2018Versjonsnr.
2Kommune
MELAND KOMMUNE

Bygn.nr.

Seksj.nr.

Fest.nr.

Bnr.
214Gnr.
9Eiendom/
byggested

Poststed

Postnr.
5918Adresse
MONGSEDALEN 52Kommune
MELAND KOMMUNE

Bygn.nr.

Seksj.nr.

Fest.nr.

Bnr.
214Gnr.
9Eiendom/
byggested

Alle fagområder i tiltaket	Beskrivelse av fagområde, ansvarsområde, tiltaksklasse (i hhv. prosjektering, utførelse og kontroll)	Tiltaks-klasse	Foretakets navn og org.nr.	Kryss for planlagt samsvarserklæring / kontrollertklæring erstattes med dato når denne foreligger					Sett kryss når arbeidet innen ansvarsområdet er avsluttet
				Søknad om rammetillatelse	Søknad om igangsettings-tillatelse/øtt-trinnsøknad	Søknad om midlertidig brukstillatelse	Søknad om ferdiggjøst	(9)	
UTF	(1) BETONGARBEIDER. RADONARBEIDER.	(3) 1	(4) BETONGENTREPRENØREN SUNDT OG MORSTØL AS 997475240	(5)	(6)	(7)	(8) 07.11.2018	(9) <input checked="" type="checkbox"/>	
UTF	(2) TØMRERARBEID	1	Sæterstøl Bygg AS 815609662				09.11.2018	<input checked="" type="checkbox"/>	
UTF	MUR OG BETONG. KUN VÅTROM	1	OLSEN & FARDAL AS 992314893				06.11.2018	<input checked="" type="checkbox"/>	
UTF	GRUNN- OG TERRENGARBEID	1	TORRE HÅLAND 960684648				12.11.2018	<input checked="" type="checkbox"/>	
KONTROLL	VÅTROM. LUFTTETTETHET.	1	Bergen Omland Eiendomstaksering AS 997891732				09.11.2018	<input checked="" type="checkbox"/>	