

D-1

22-September-2014

VEGLAND
KOMMUNE



SITUASJONSKART

Gnr/Brnr: 31/ 16
Adresse: Gripavegen 62
Eigar/søkar: Britt og Asbjørn Borge

Tilkomstvei
til gm. 31 br. 16

Fichh. 7/5-14
MF




N

Målestokk: 1:1000
Dato: 05.05.2014

Gjeldande plan : Kommuneplan
Planformål : LNF
Vår referanse: Amg

- Gjerde
- Usikker eigedomsgrense
- Målt eigedomsgrense
- Bolighus
- Andre bygg

Sign.

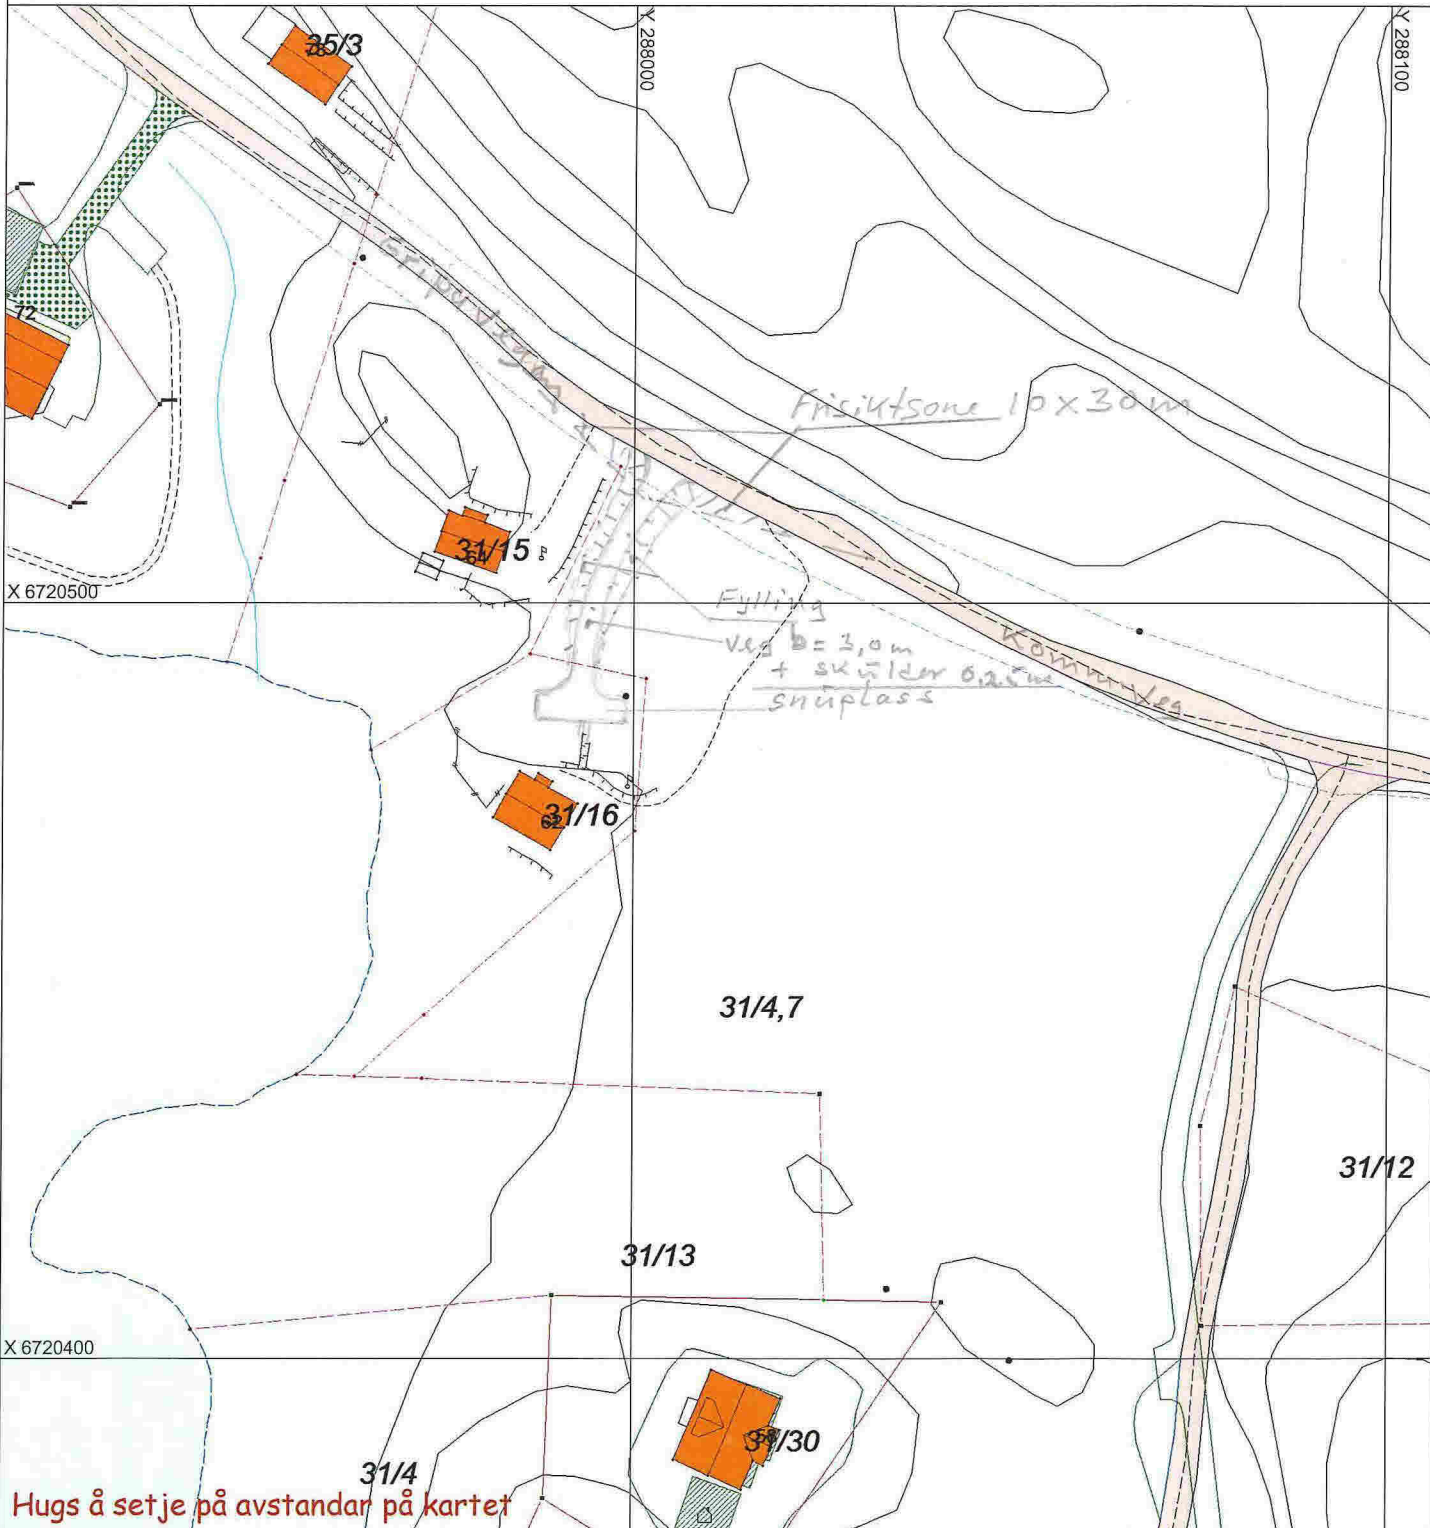

Hugs å setje på avstandar på kartet

SITUASJONSPLAN

Tiltak

Underskrift Situasjonsplan Dato

D-1

SITUASJONSKART

Gnr/Bnr: 31/16
Adresse: Gripevegen 62
Eigar/søkar: Britt og Asbjørn Borge

Tilkomstvei
til gn. 31 bnr. 16

Fiksh. 7/5-14
uf



MELAND
KOMMUNE



Kvalitet: FKB-C


Målestokk: 1:1000
Dato: 05.05.2014

Gjeldande plan: Kommuneplan
Planformål: LNF

Vår referanse: Amg

- Gjerde
- Usikker eigedomsgrense
- Målt eigedomsgrense
- Bolighus
- Andre bygg

Sign.

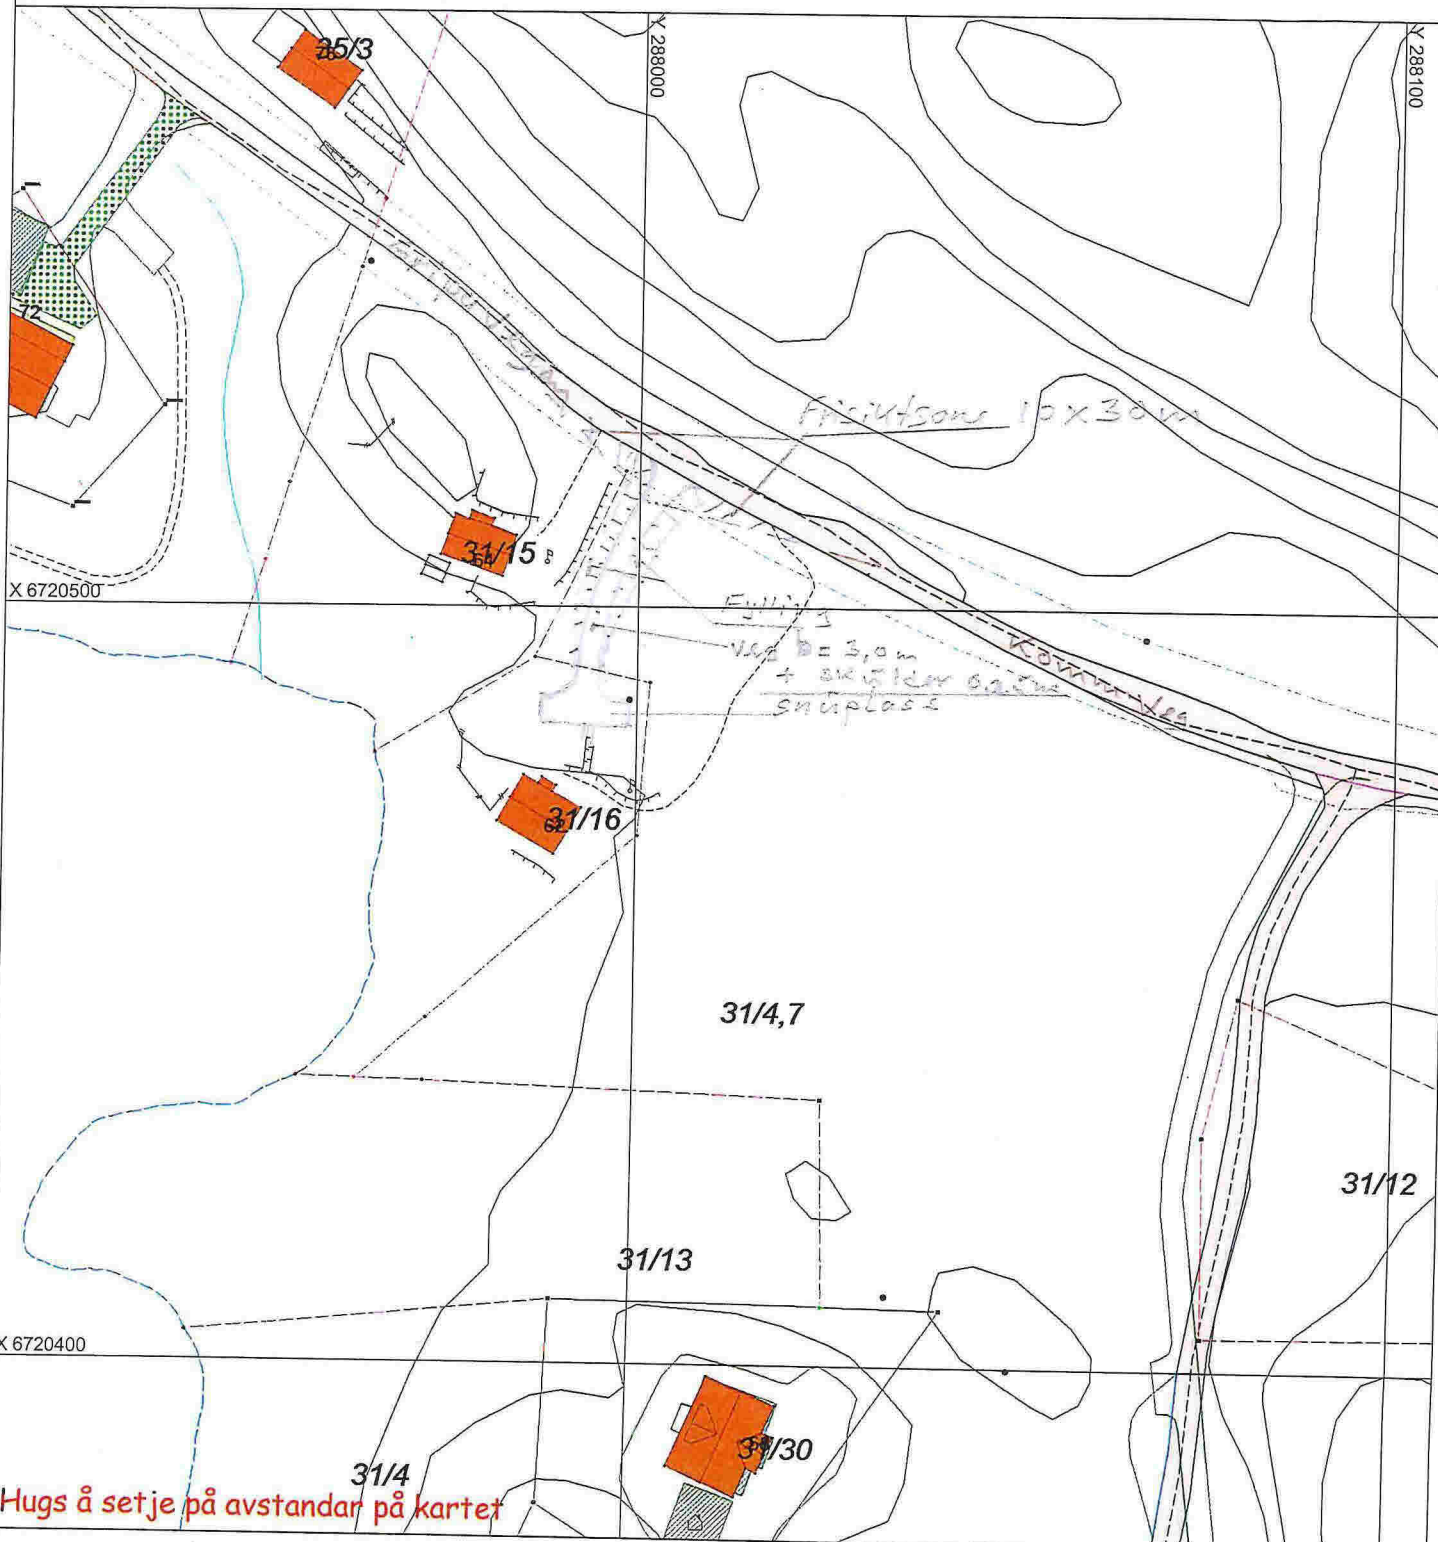

SITUASJONSPLAN

Tiltak

Underskrift Situasjonsplan

Dato