


N:\518370\518370\BIM\Arealplan\Arkiv\LAY_R.dwg - MaBel - Plottet: 2018-11-14, 16:01:21 - LAYOUT = R102 - XREF = 518370_T.kart, 518370_R.FORMAL\LINJER, 518370_R.PLAN_R2

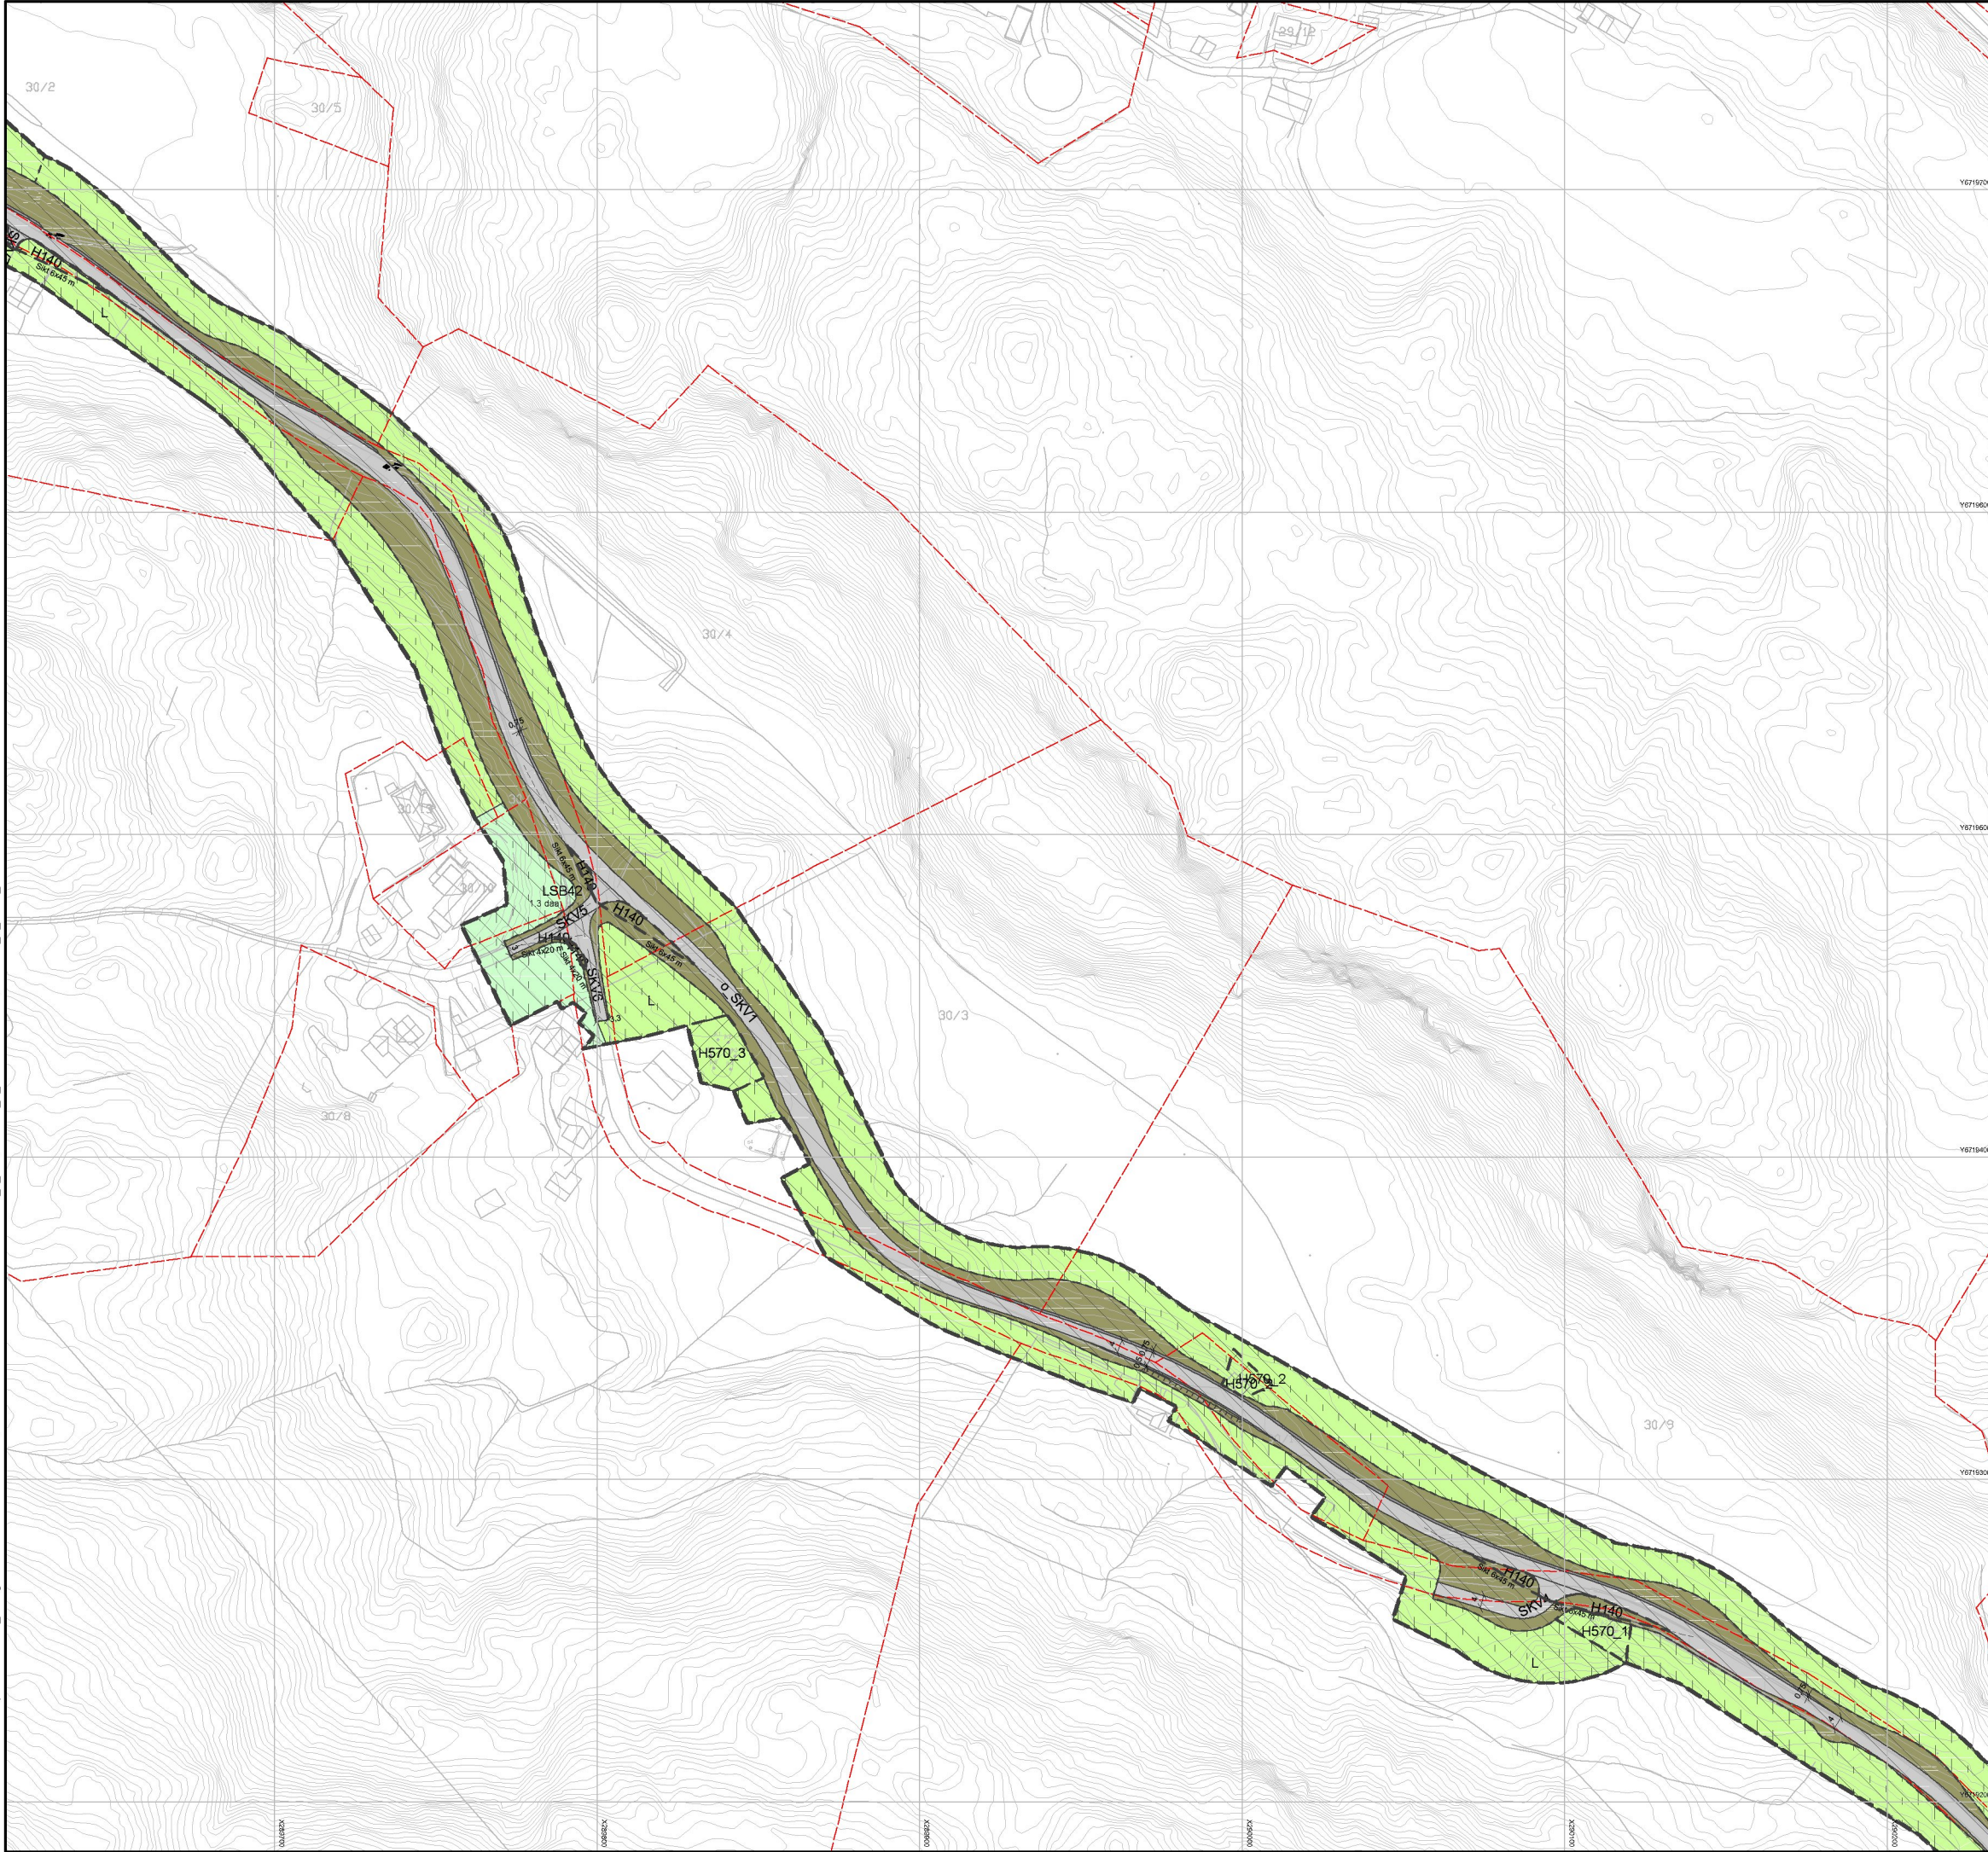

02	2018-11-14	Endringer etter offentlig ettersyn	MABEL	ALØ	AaRR
01	2018-09-13	Endringer etter naturmangfoldvurdering	KRHST	ALØ	AaRR
00	2018-08-23	Til godkjenning hos oppdragsgiver	MABEL	ALØ	AaRR
Rev.	Dato	Beskrivelse	Utarbeidet	Fagkontroll	Godkjent

PLANUTSNITT 2

Teiknforklaring

Reguleringsplan PBL 2008
§12-5. Nr. 1 - Bygninger og anlegg

BOP

Offentlig eller privat tenesteyting

BVF

Vassforsyningsanlegg

§12-5. Nr. 2 – Samferdselsanlegg og teknisk infrastruktur

SV

Veg

SKV

Køyreveg

SVT

Annan veggrunn – teknisk anlegg

SVG

Annan veggrunn - grøntareal

SPP

Parkeringsplassar

§12-5. Nr. 5 – Landbruks-, natur- og friluftsmål og reindrift

L

LNFR areal for nødvendige tiltak for landbruk og reindrift og gardstilknytt næringsverksemd basert på ressursgrunnlaget på garden

LSB

Spreidde bustader

§12-6 - Omsynssoner

H140

Friskt

H190

Andre sikringssoner

H570

Bevaring kulturmiljø

H740

Bandlegging etter andre lover

§12-7 - Bestemmelseområder

Anlegg- og riggområde

Linjesymbol

Grense for sikringssone
Planens begrensning
Formålgrense
Bestemmelsegrense
Byggegrense
Regulert senterlinje
Frisktlinje
Regulert støttemur
Grense for angitt hensynssone
Grense for båndleggingssone

Punktsymboler

Avkjørsel - både inn og utkjøring

Kartopplysningar
Kjelde for basiskart: Kartverket
Dato for basiskart: 22.08.2018
Koordinatsystem: UTM sone 32 basert på EUREF89
Hogdegrunnlag: NN2000
Ekvidistans: 1 m
Kartmålestokk: 1:1000

Områderegulering
Detalregulering KV1133 Myravollane til Hestdal
Med tilhørende reguleringsbestemmelser

Arealplan-ID:
1256_1256_2018_0003
Forslagsstiller:
MELAND KOMMUNE

SAKSBEHANDLING ETTER PLAN- OG BYGNINGSLOVEN		SAKS-NR	DATO	SIGN
Dato	Revisjon	170	04.09.2018	
Dato	Revisjon			
Dato	Revisjon			
Kommunestyret sitt vedtak				
2. gangs behandling				
Offentlig ettersyn fra 19.06.2018 til 18.07.2018				
1. gangs behandling				
Kommisjonering av oppstart av planarbeid				
Oppstartsmøte...				
PLANEN ER UTARBEIDET AV:				
Norconsult				
Det bekrefte at planen er i samsvar med kommunestyrets vedtak av				
Date: _____ Plansef: _____				