



SITUASJONSKART

Gnr/Bnr: 23/ 195
 Adresse: Galtenesvegen
 Eigarsøkar: Rønnestad

Kvalitet: FKB-B


Målestokk: 1:500
 Dato: 05.10.2018



Gjeldande plan: Reguleringsplan
 Planformål: Bustad
 Vår referanse: Amg

- Gjerde
- Usikker eigedomsgrense
- Målt eigedomsgrense
- Bolighus
- Andre bygg

Sign.

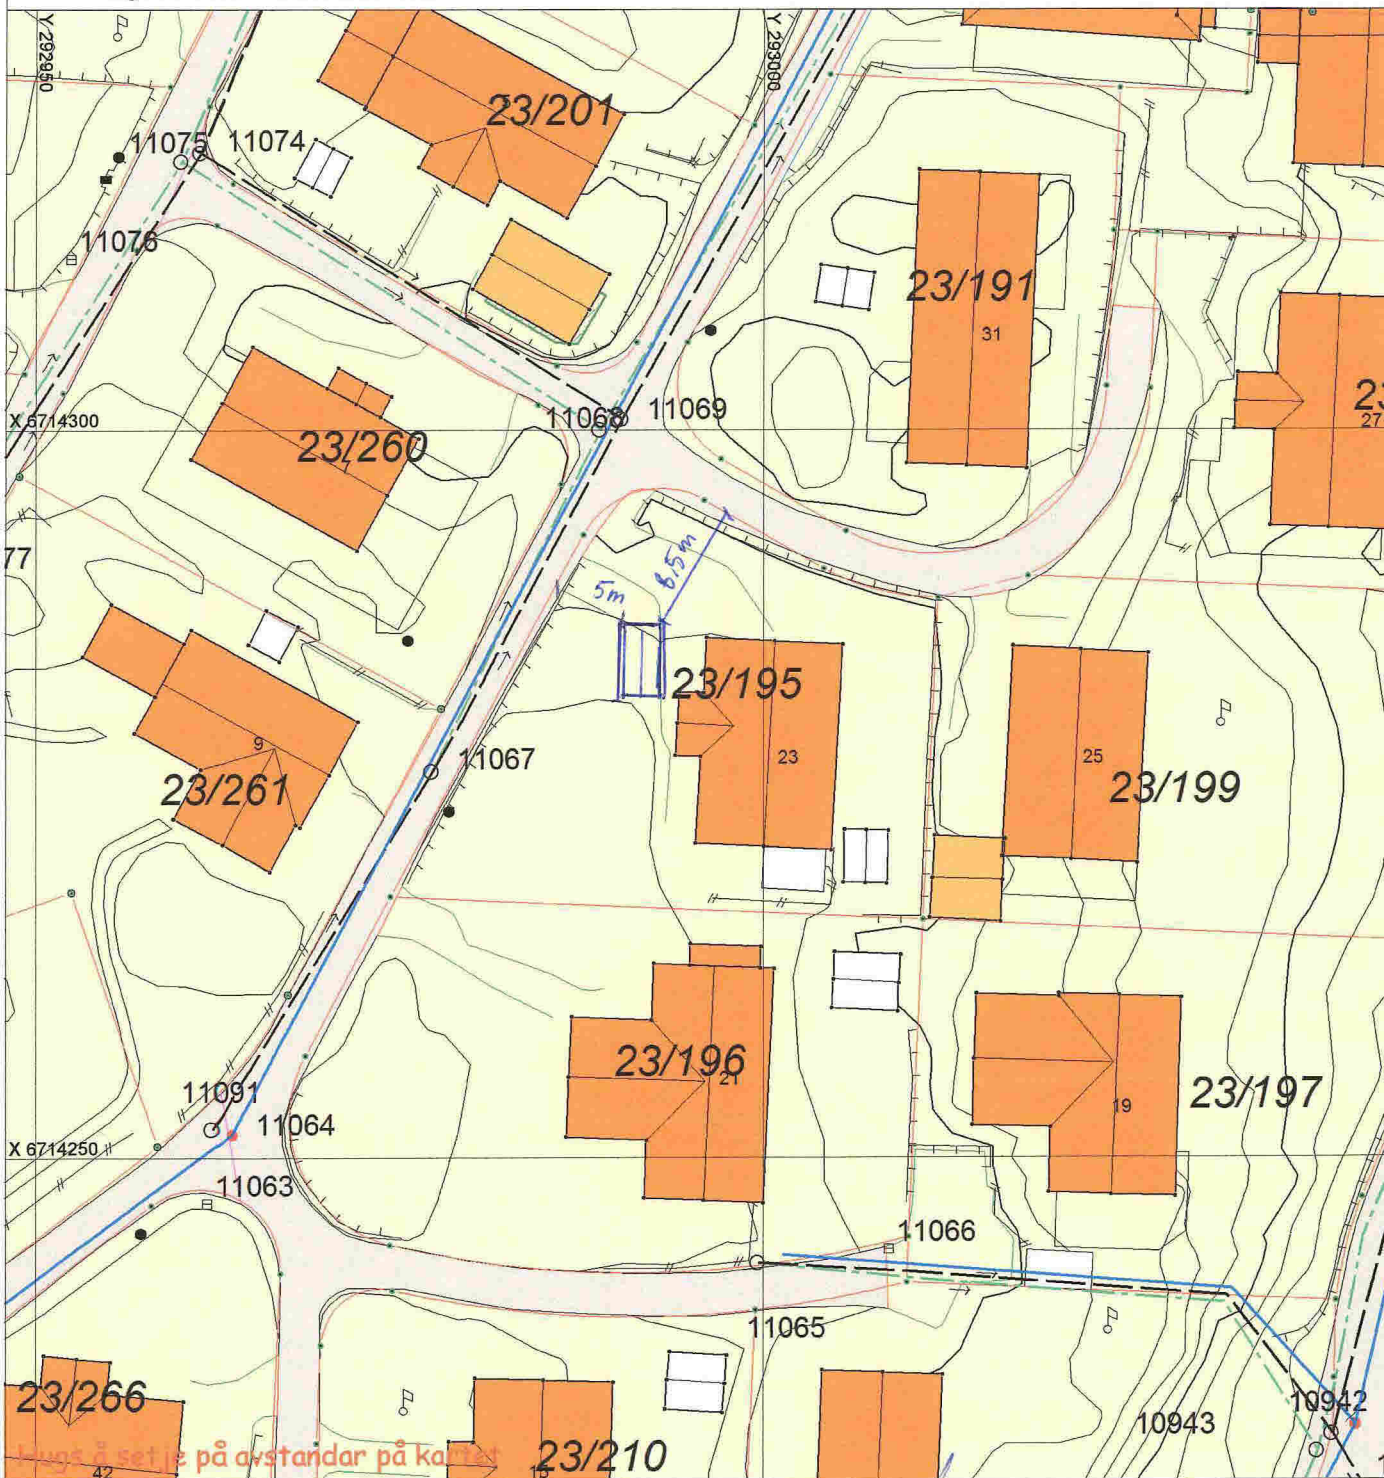

SITUASJONSPLAN

Tiltak

Erling Tønne 22/11-18
 Underskrift Situasjonsplan Dato