


D:\K\18\1807\1807-49_AREBEIDSMÅL\1807-49_RIVA\1807-49_TEGNINGER\1807-49_LAYOUT\1807_1_pn_gsm_mv_dag_-_Lagrad.DWG - Plottet av: lrt, Dns: 20181217 10:19:49


Ledninger	Eksisterende	Prosjektert
Vannledning (VL)		
Spiltvann (SP)		

Symboler
Eiendomsgrenser
Vannkum (VK)
Spiltvannskum (SP)

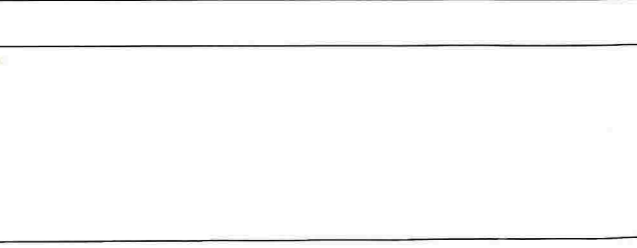

Rev.	Beskrivelse	Dato	Tegn.	Konstr.	Godkj.
1	Søknad	26.11.2018	TL	KV	LKS
2	Merknader og forklaring:				


Meland kommune		Fag	Format
VA anlegg Tveit Holme		RIVA	A1
Plantegning		Dato	20.11.2018
		Målestokk/Format	A1 1:500 A3 1:1000
Multiconsult		Status	Godkjent
www.multiconsult.no		Søknad	LKS
		Oppdragsnr.	616577
		Konstr./Tegnet	TL
		Kontrollert	KV
		Tegningnr.	D1
		Bygg	1
		Etasje	1
		Fag	1
		Bidrar	1
		Type	1
		Løpnr.	1

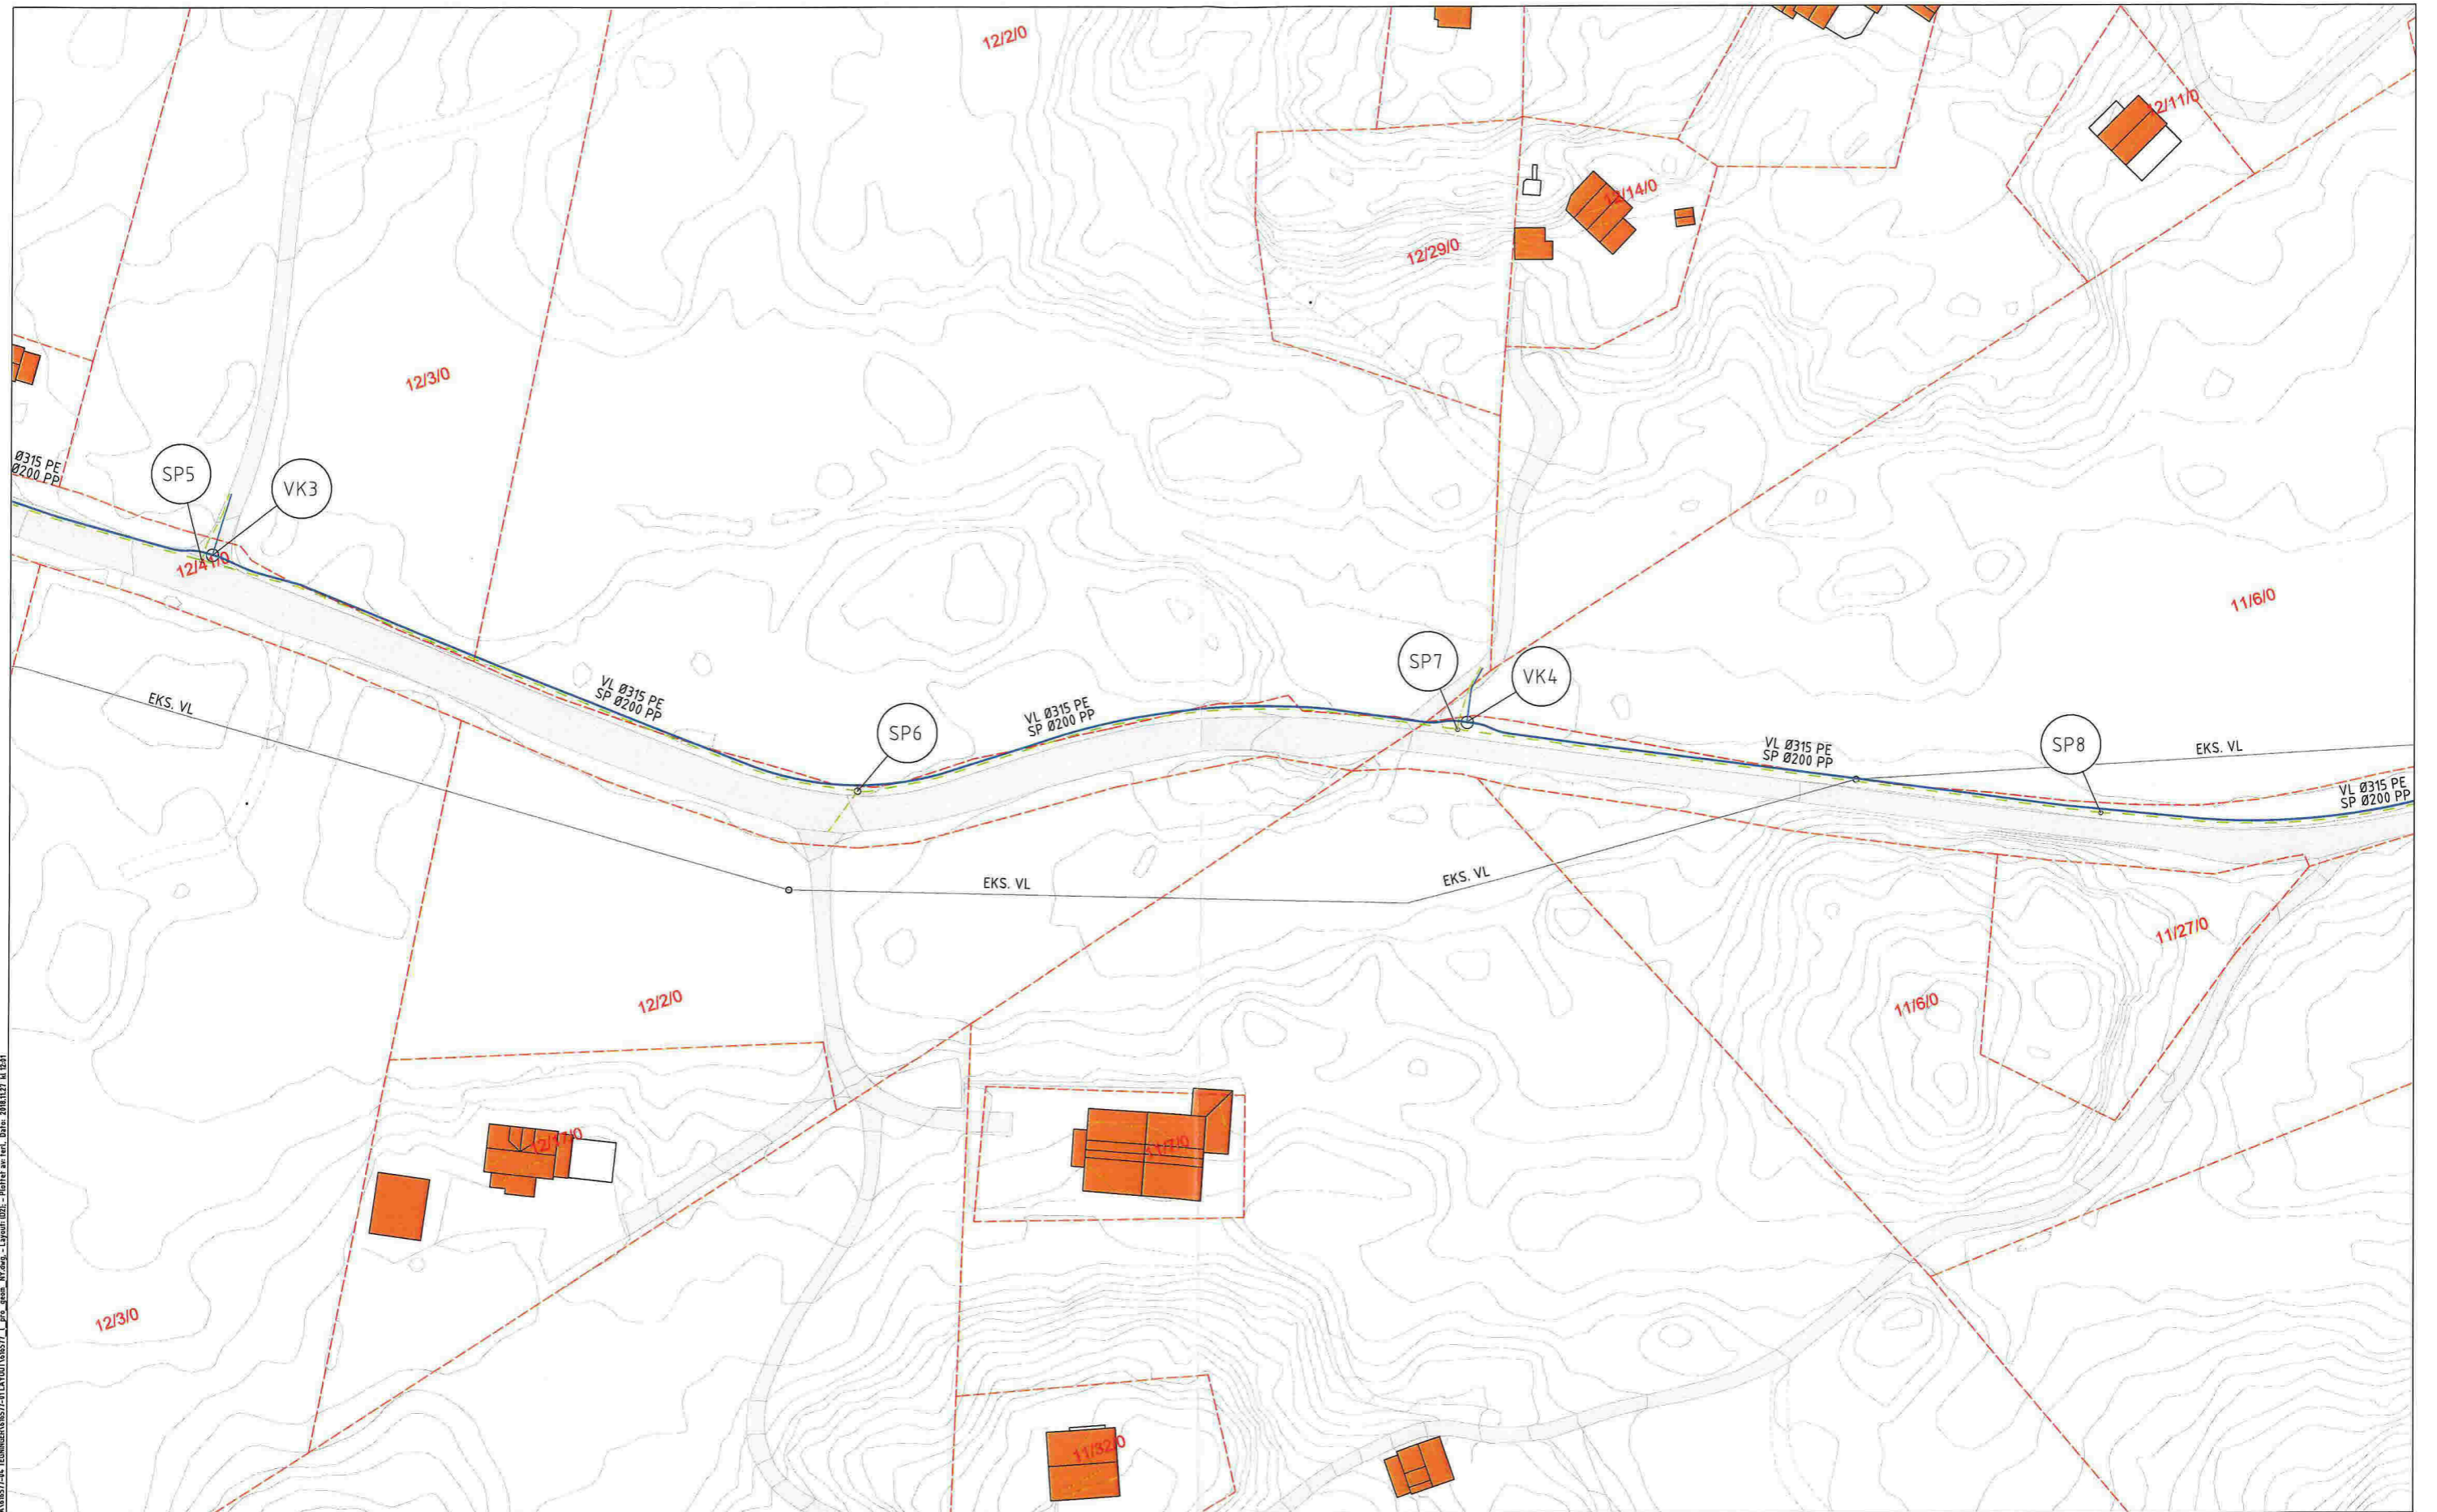

D:\0408\1587\1587-23 AMBESON\BEN\1587-23\BVA\1587-23\TEGNINGEN\1587-23\1587\1587_1.dwg, 2018.11.27 kl. 12:51

Ledninger	Eksisterende	Prosjektert
Vannledning (VL)		
Spillvann (SP)		


Symboler
Eiendomsgrenser
Vannkum (VK)
Spillvannskum (SP)

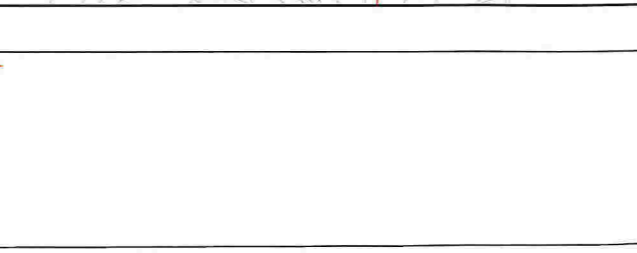

Rev.	Beskrivelse	Dato	Tegn.	Kontr.	Godkj.
1	Søknad	26.11.2018	TL	KV	LKS

Marknader og forklaring					
1					
2					


Meland kommune		Fag	Først
VA anlegg Tveit Holme		RIVA	A1
Plantegning		Date	20.11.2018
Multiconsult		Målestokk/Først	A1 1:500
www.multiconsult.no		A3 1:1000	
Status	Søknad	Konstr./Tegnet	Kontr./KV
Oppdragsnr.	616577	Tegningnr.	D2
Bygg	Erase	Fag	Bidrar
		Type	Lepor.

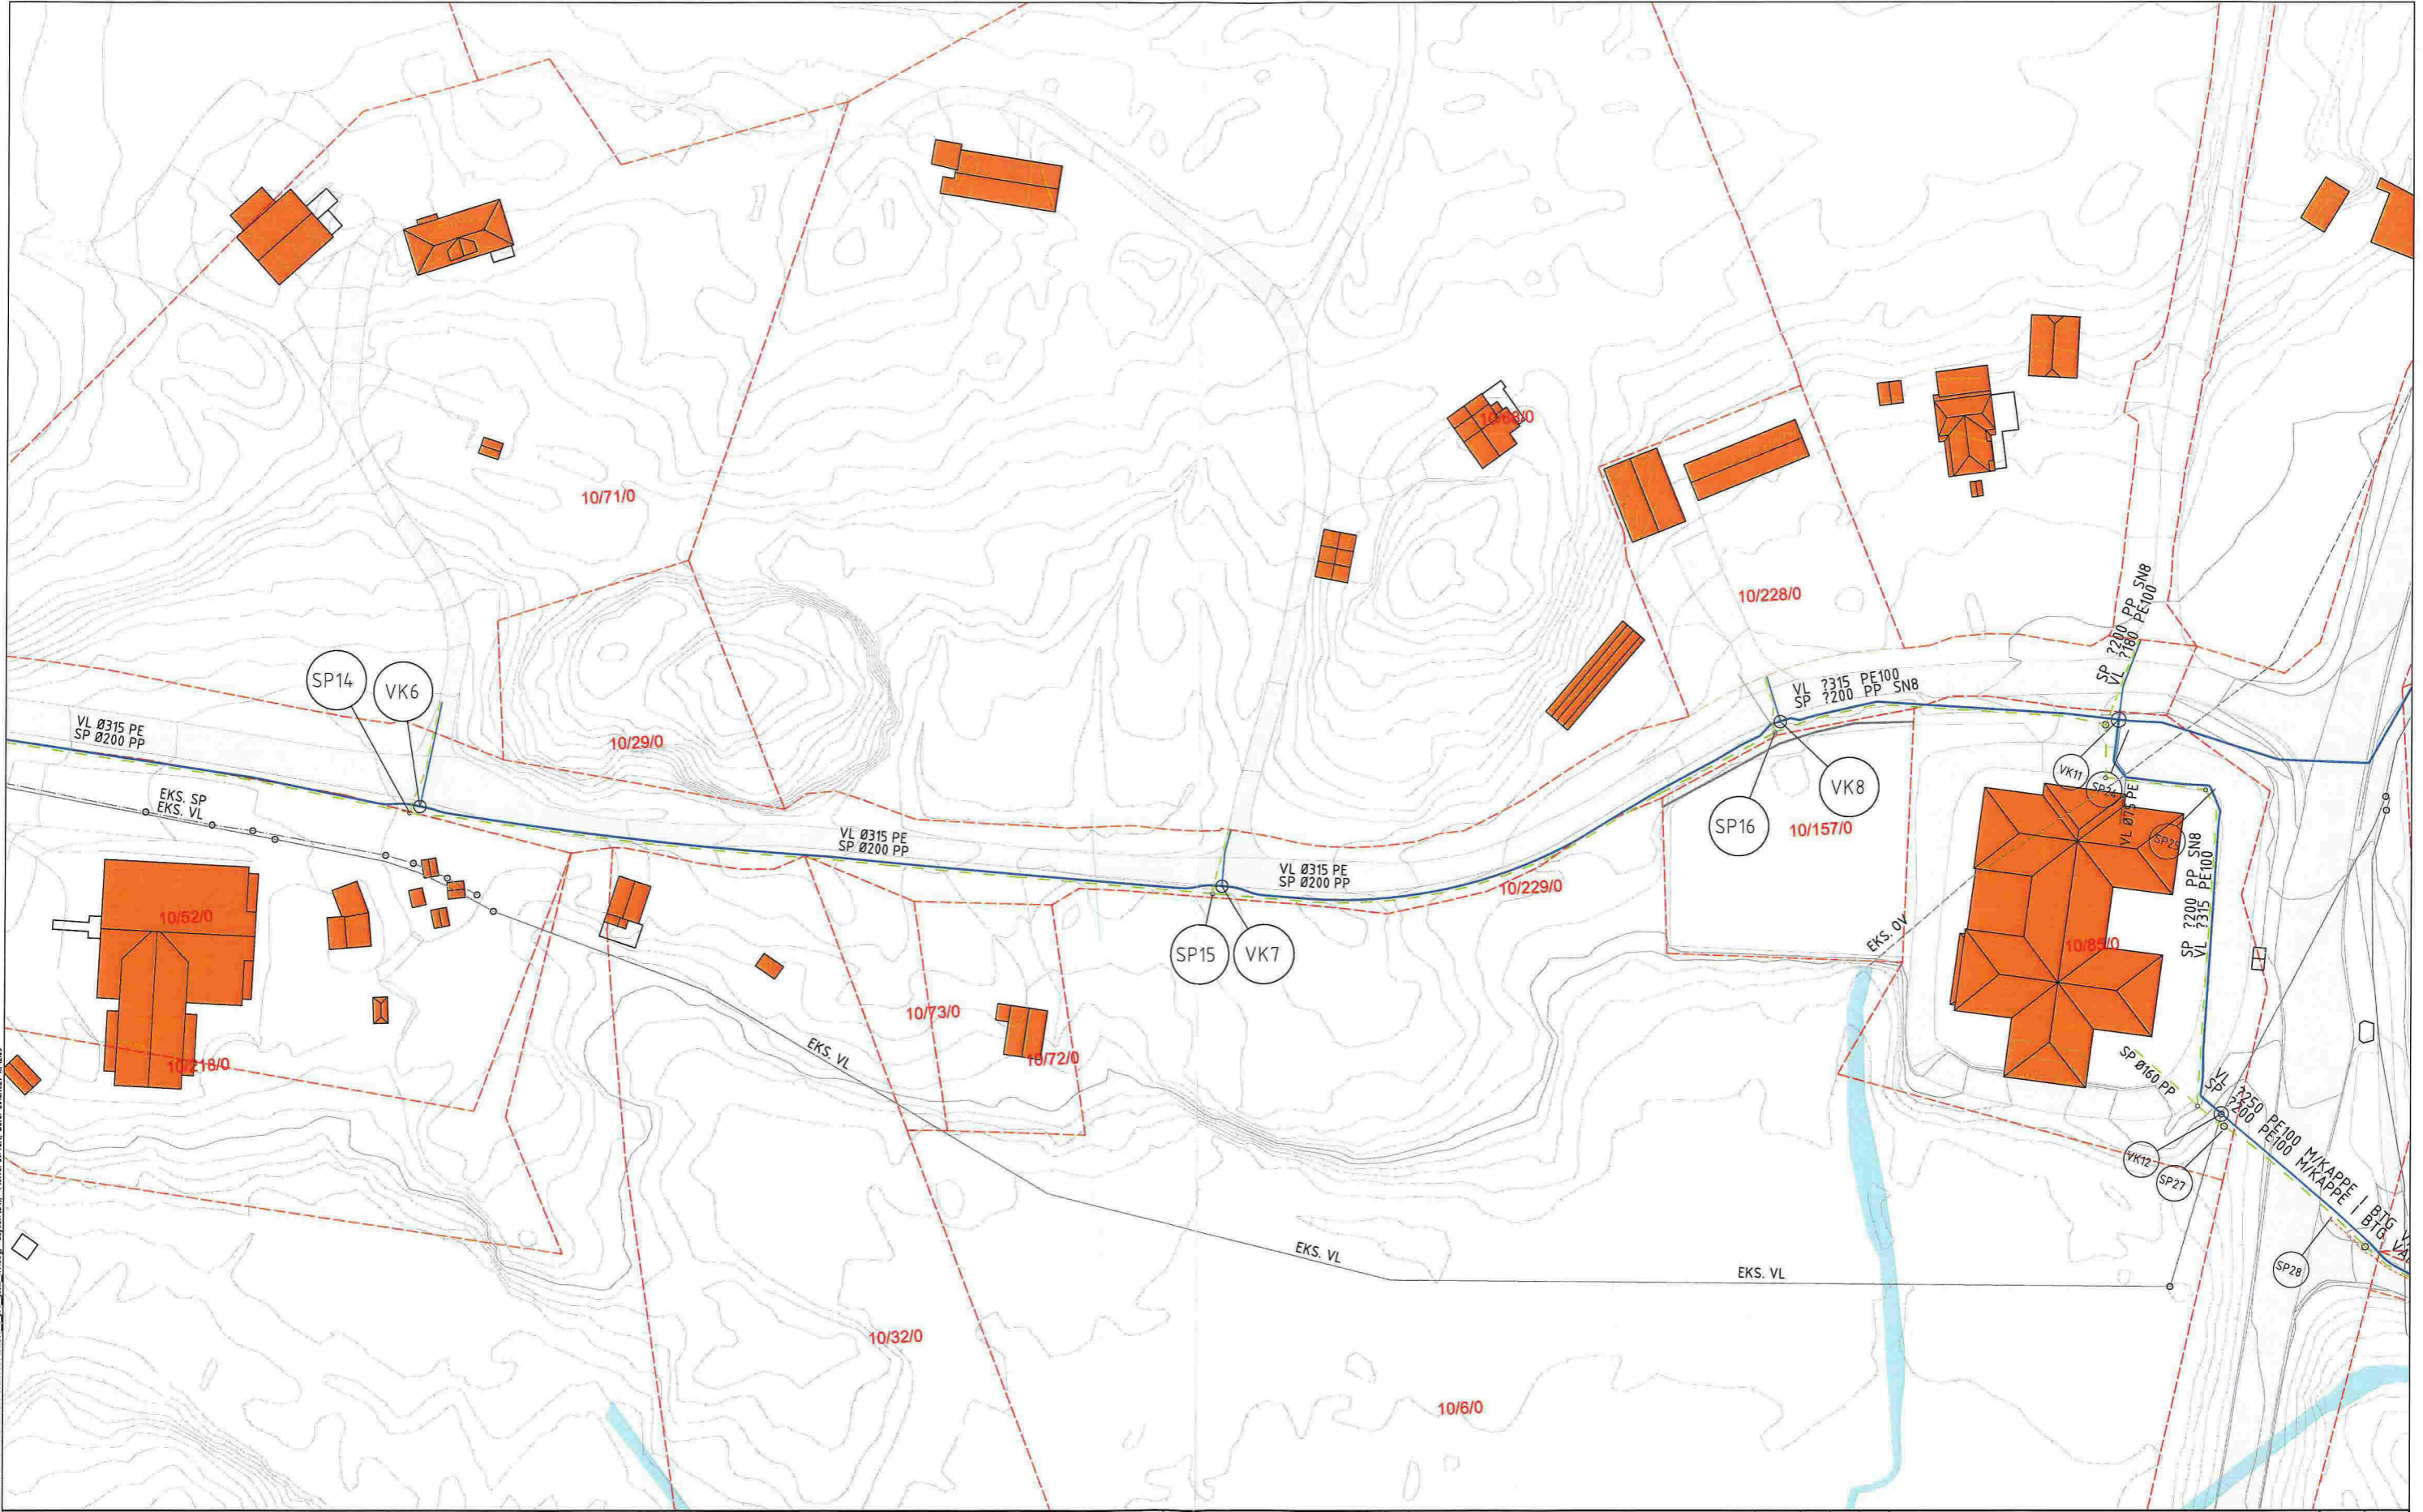

D:\BANK\157\15872-01\ARBIDSGRAFER\15872-01\BANK\157-01\TOMMERVANNST-01\LAYOUT\VA077_1.dwg, gjen. NT.dwg, -Lagene (D4) - Plottet av: kof. Dato: 2018.11.27 kl. 09:49

Ledninger	Eksisterende	Prosjektert
Vannledning (VL)		
Spiltvann (SP)		

Symboler
Eiendomsgrenser
Vannkum (VK)
Spiltvannskum (SP)

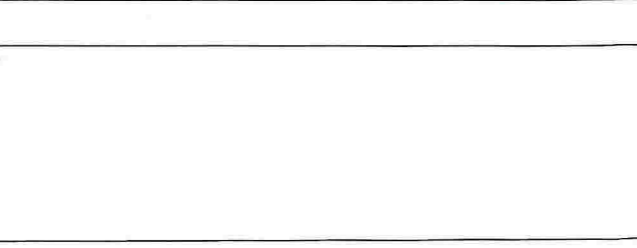

Rev.	Beskrivelse	Dato	Tegn.	Kontr.	Endr.
1	Saknad	26.11.2018	TL	KV	LKS

Merknader og forklaring:					
1					
2					

Meland kommune		Fag	Format
VA anlegg Tveit Holme		RIVA	A1
Plantegning		Dato	20.11.2018
		Målestokk/Format	A1:500
		A3	1:1000
Multiconsult www.multiconsult.no		Status	Saknad
Oppdragsnr. 616577		Konstr./Tegnet	TL
		Kontrollert	KV
		Gode/jest	LKS
		Rev.	1
Bygg Etasje Fag Bildestr. Type Lepen.			