

SITUASJONSKART

Nytt tiltak + fremtidig tiltak

MELAND KOMMUNE



Gnr/Bnr: 22/42
 Adresse: Floghaugane 50
 Eigar/søkar: Silje Hagen Hylleseth og Trond-Mogens Brakstad



Kvalitet: FKB-B


Målestokk: 1:500
 Dato: 09.10.2018

Gjeldande plan: Reguleringsplan
 Planformål: Bustad

Vår referanse: PAS

- Gjerde
- Usikker eigedomsgrense
- Målt eigedomsgrense
- Bolighus
- Andre bygg

Sign.

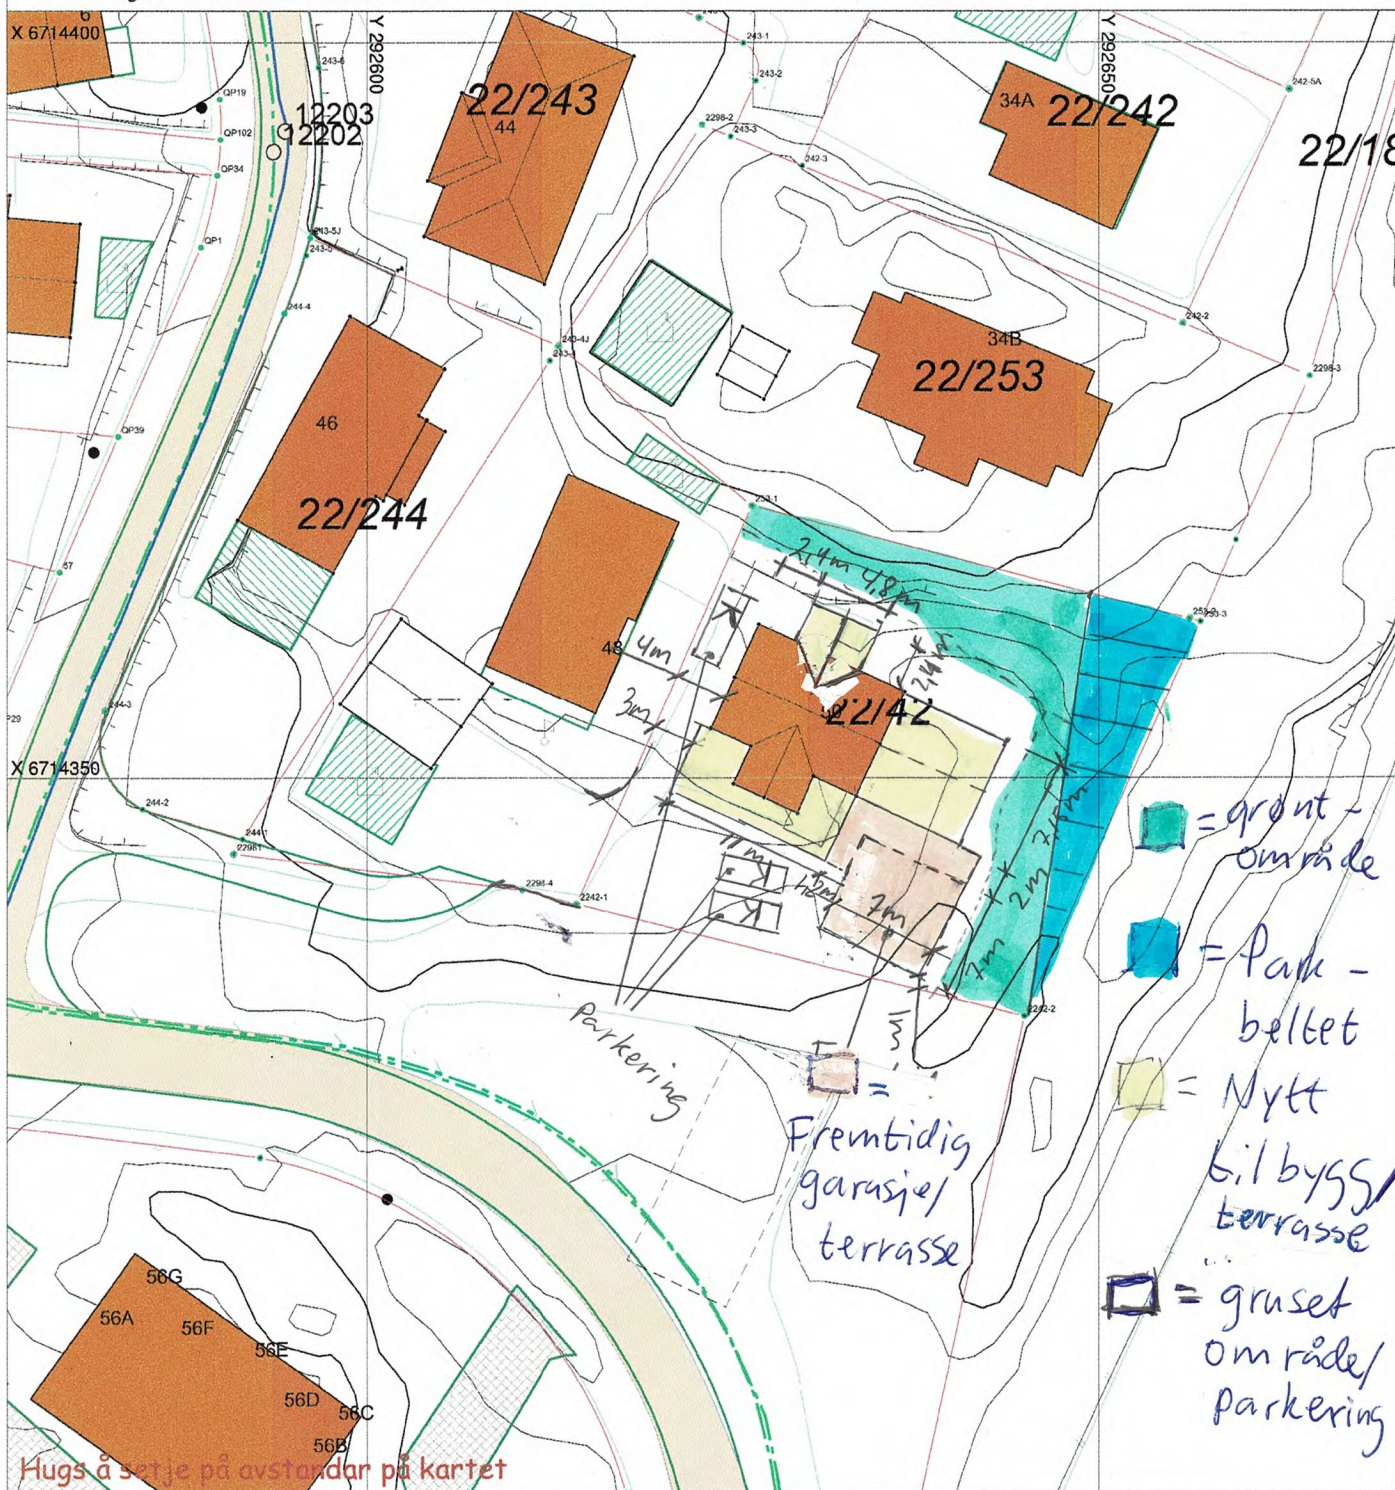

Hugs å setje på avstandar på kartet

SITUASJONSPLAN

Tiltak

Knut Høenanger 4/12-18

Underskrift Situasjonsplan Dato