



Bolig på Moldekleiv i Meland kommune for
Gripsgårdbygg AS GNR.27BNR. 262
Tegn.Steinar Thunold

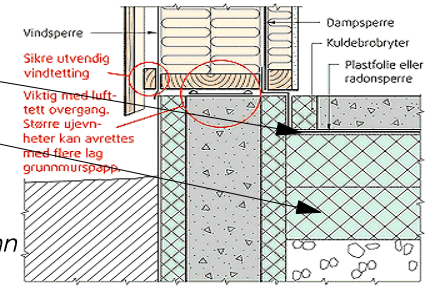

Tegnet.den 19.10.2018
Ringmur 1:100

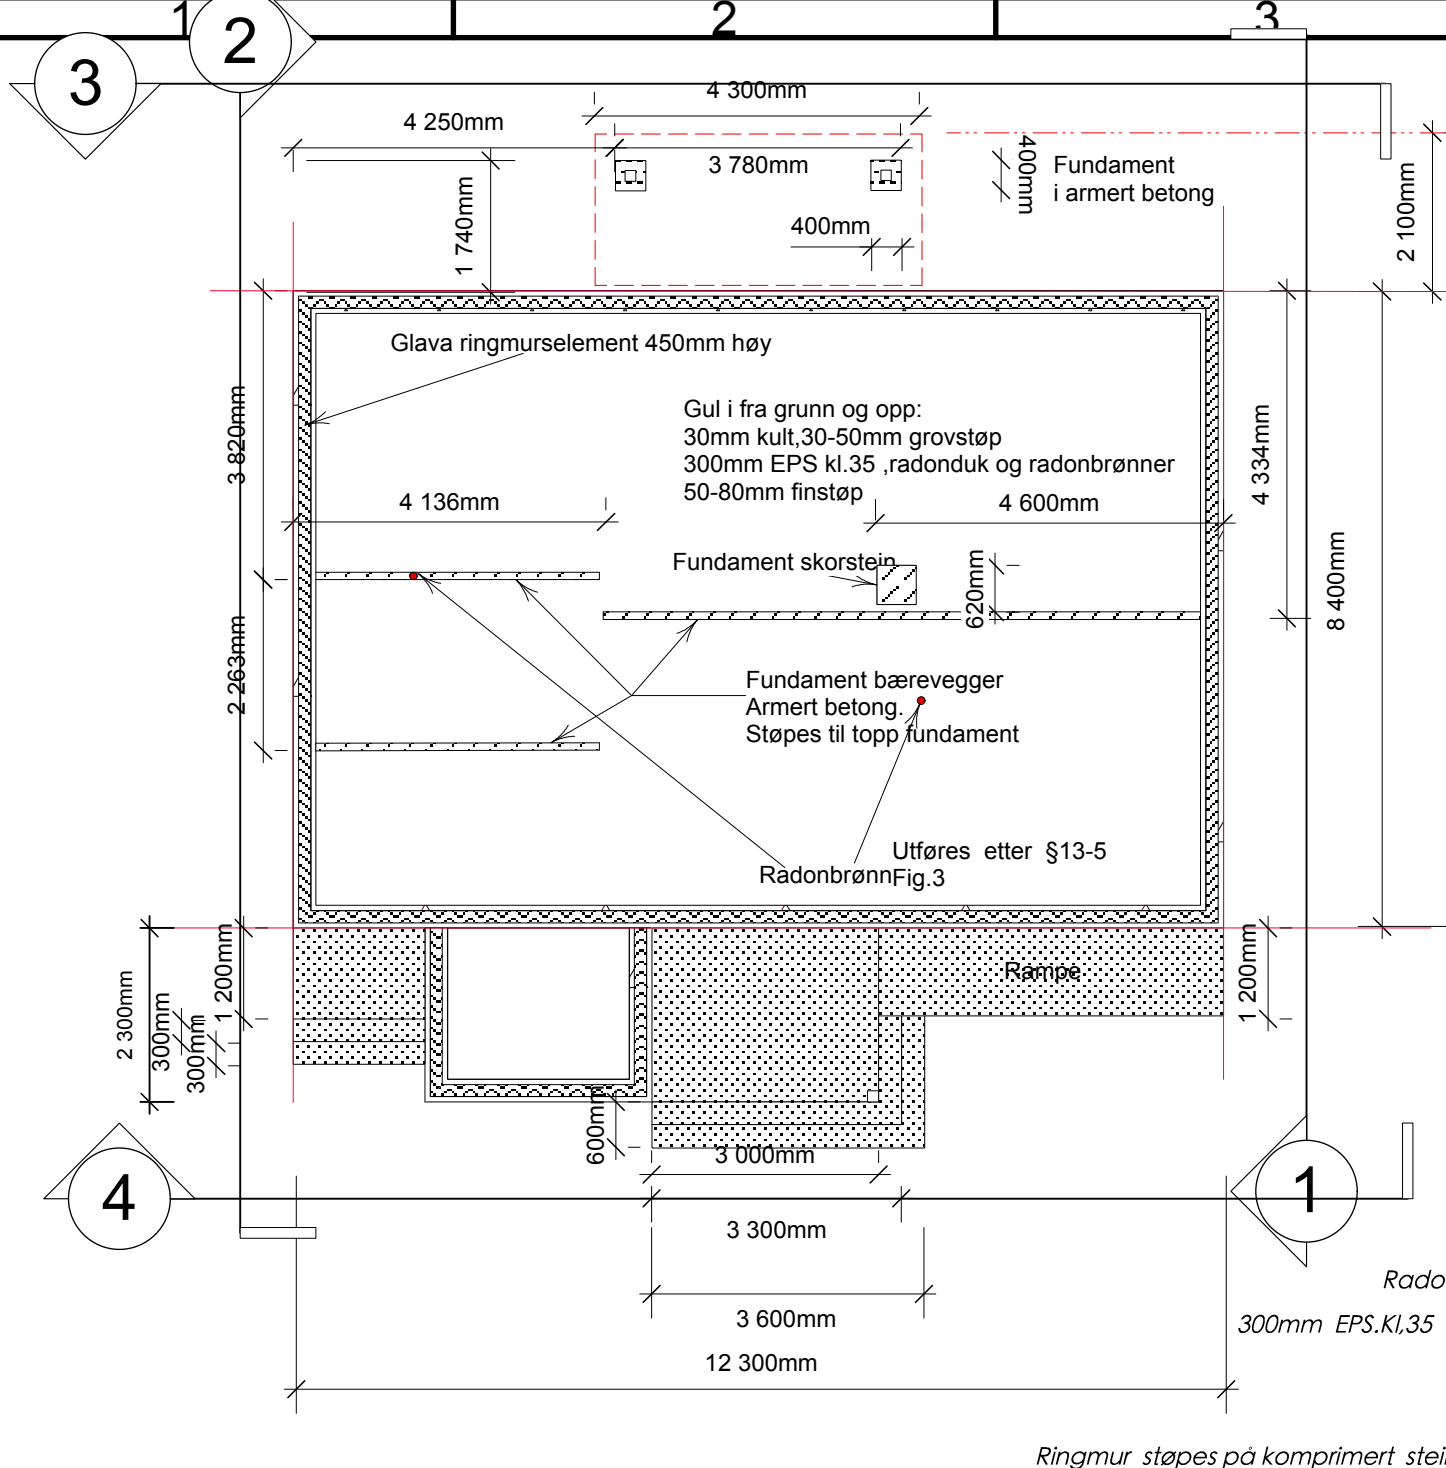

Ringmur støpes på komprimert stein på fjellgrunn