






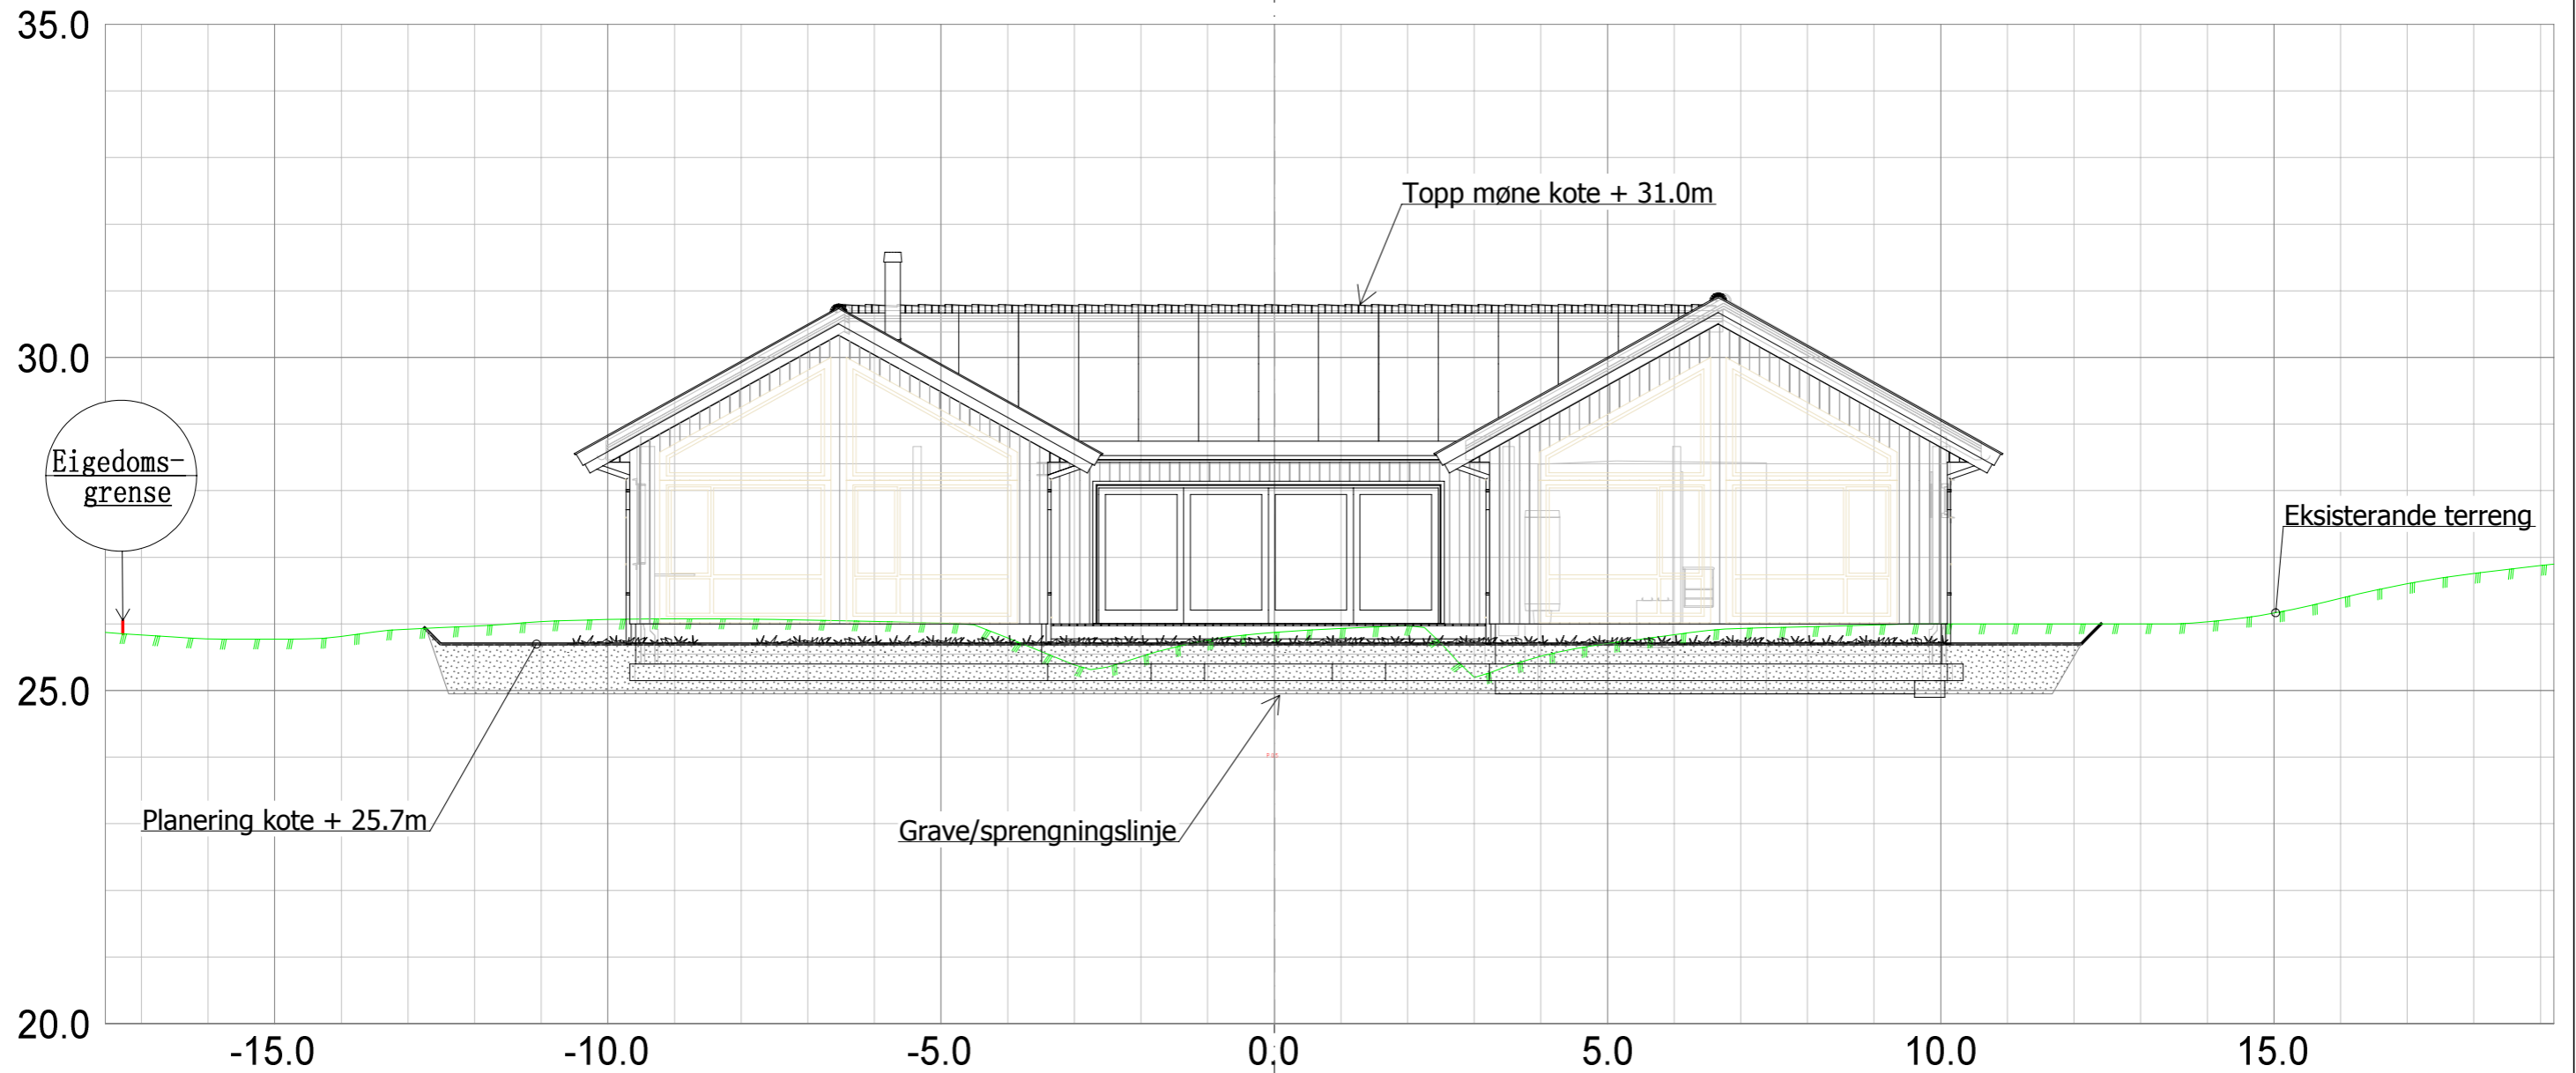


### Teiknforklaring

	Bustad		Teiggrense
	Garasje		Byggegrense
	Veg		
	Utomhus/grønt		
	Naturtomt		


<b>Norbohus Villanger &amp; Sønner AS</b> Kvassnesvegen 45 5914 Isdalstø				<b>Kartgrunnlag:</b> Kilde for basiskart: Meland kommune Koordinatsystem: UTM zone32/ Eurof 89 Dato for basiskart: 16.11.2018 Høgggrunnlag: NN 2000	
Dato	Konstr. tegnet	Godkjent	Målestokk	Epost: post@sh-oppmooling.no Tlf 472 99 092	
29.11.2018	sh	rk	Arkformat A3 1 : 500		
Situasjonsblad ny bustad Gnr 10, bnr 42 Tiltakshavarar: Ingelin og Rune Kristoffersen				Erstatning for: Erstattet av: <b>902</b>	
Henvissning:			Beregning:		Meland kommune

# Snitt C




Norbohus Villanger & Sønner AS Kvassnesvegen 45 5914 Isdalstø									
Dato:	29.11.2018	Konstr./tegnet:	sh	Godkjent:	rk	Målestokk:	1:100	Epost:	post@sh-oppmooling.no
								Tlf:	472 99 092
Snitt C Gnr 10, bnr 42 Tiltakshavarar: Ingelin og Rune Kristoffersen								Erstatning for:	Erstattet av:
								303	
Henvisning:				Beregning:				Meland kommune	

# Snitt B

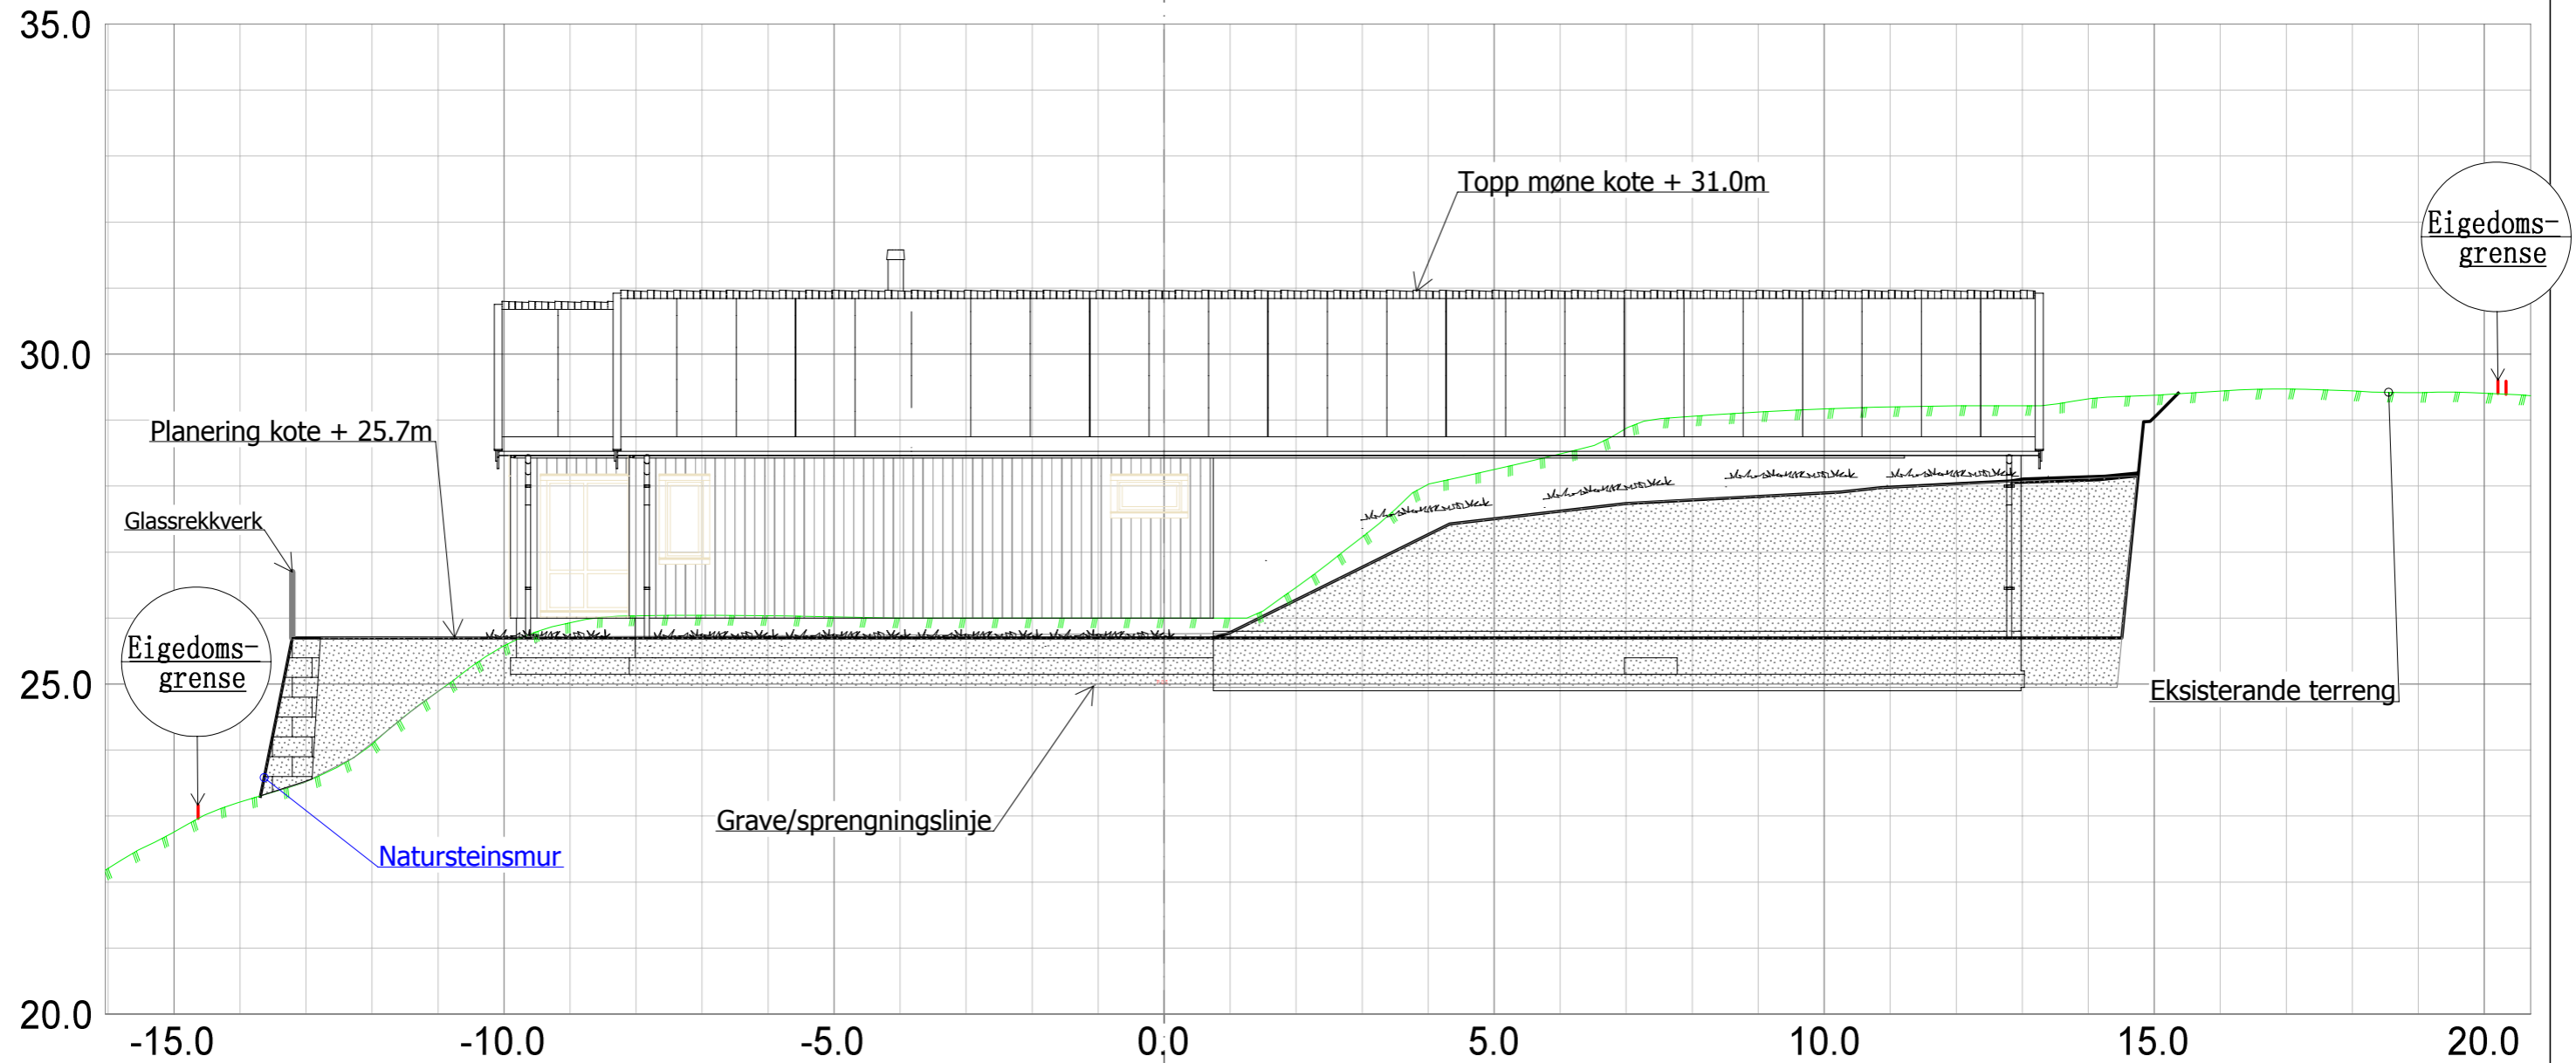


Norbohus Villanger & Sønner AS Kvassnesvegen 45 5914 Isdalstø				
Date 29.11.2018	Konstr. tegnet SH	Godkjent rk	Målestokk 1:100	Epost: post@sh-oppgmaaling.no Tlf 472 99 092
Snitt B Gnr 10, bnr 42 Tiltakshavarar: Ingelin og Rune Kristoffersen			Erstatning for:	Erstattet av: <b>302</b>
Henviising:		Beregning:		Meland kommune

# Snitt A

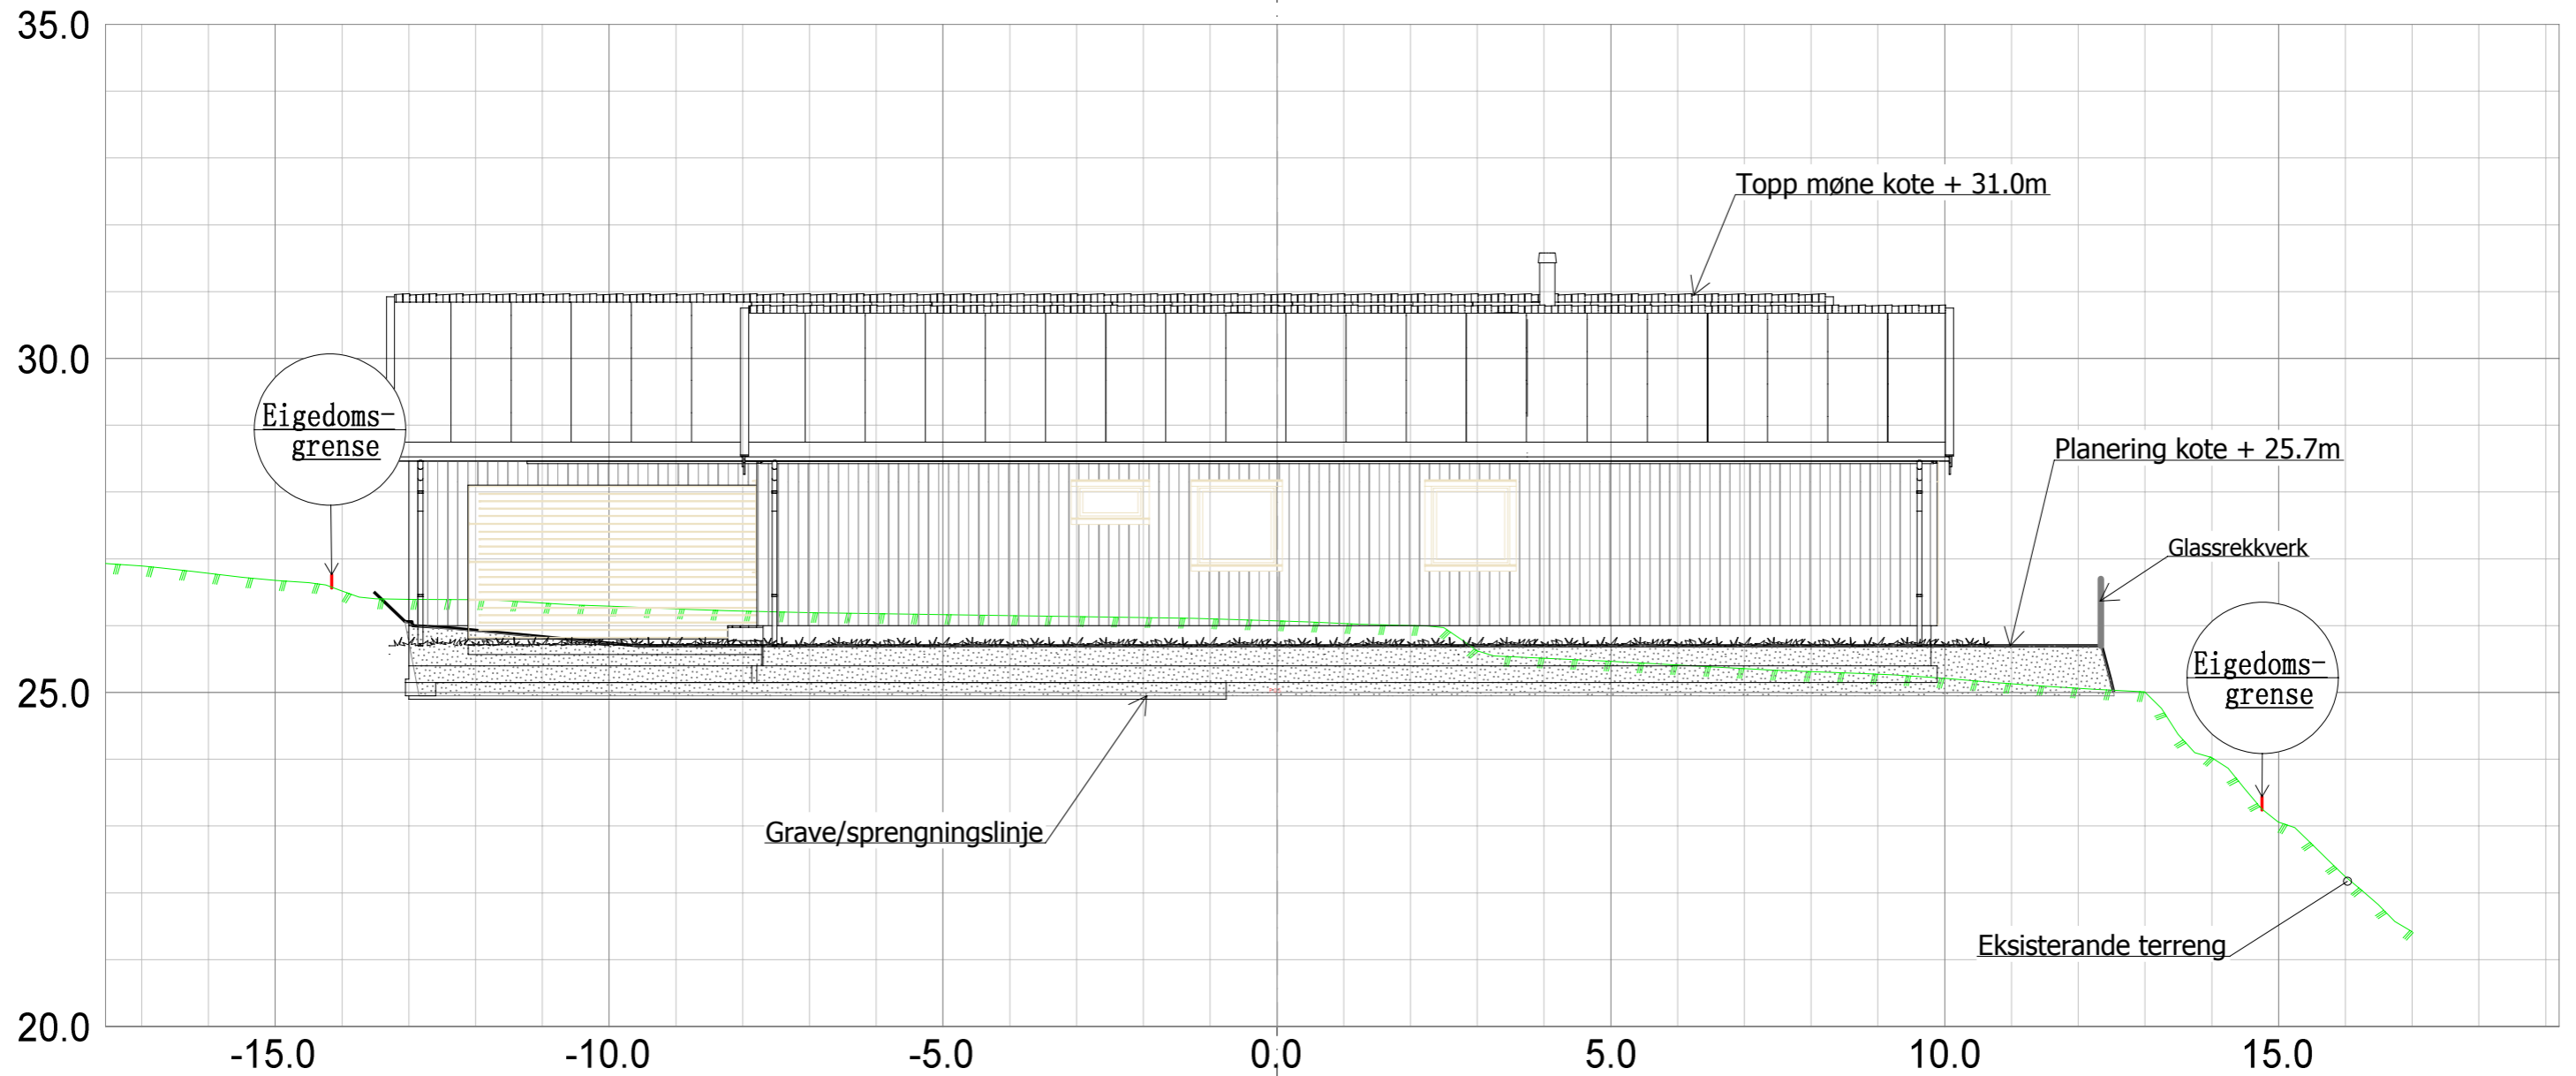

Norbohus Villanger & Sønner AS Kvassnesvegen 45 5914 Isdalstø				
Dato:	Konstr./tegnet:	Godkjent:	Målestokk:	Epost: post@sh-oppmooling.no Tlf 472 99 092
29.11.2018	sh	rk	1:100	
Snitt A Gnr 10, bnr 42 Tiltakshavarar: Ingelin og Rune Kristoffersen				Erstattet av: <b>301</b>
Henvisning:		Beregning:		Meland kommune



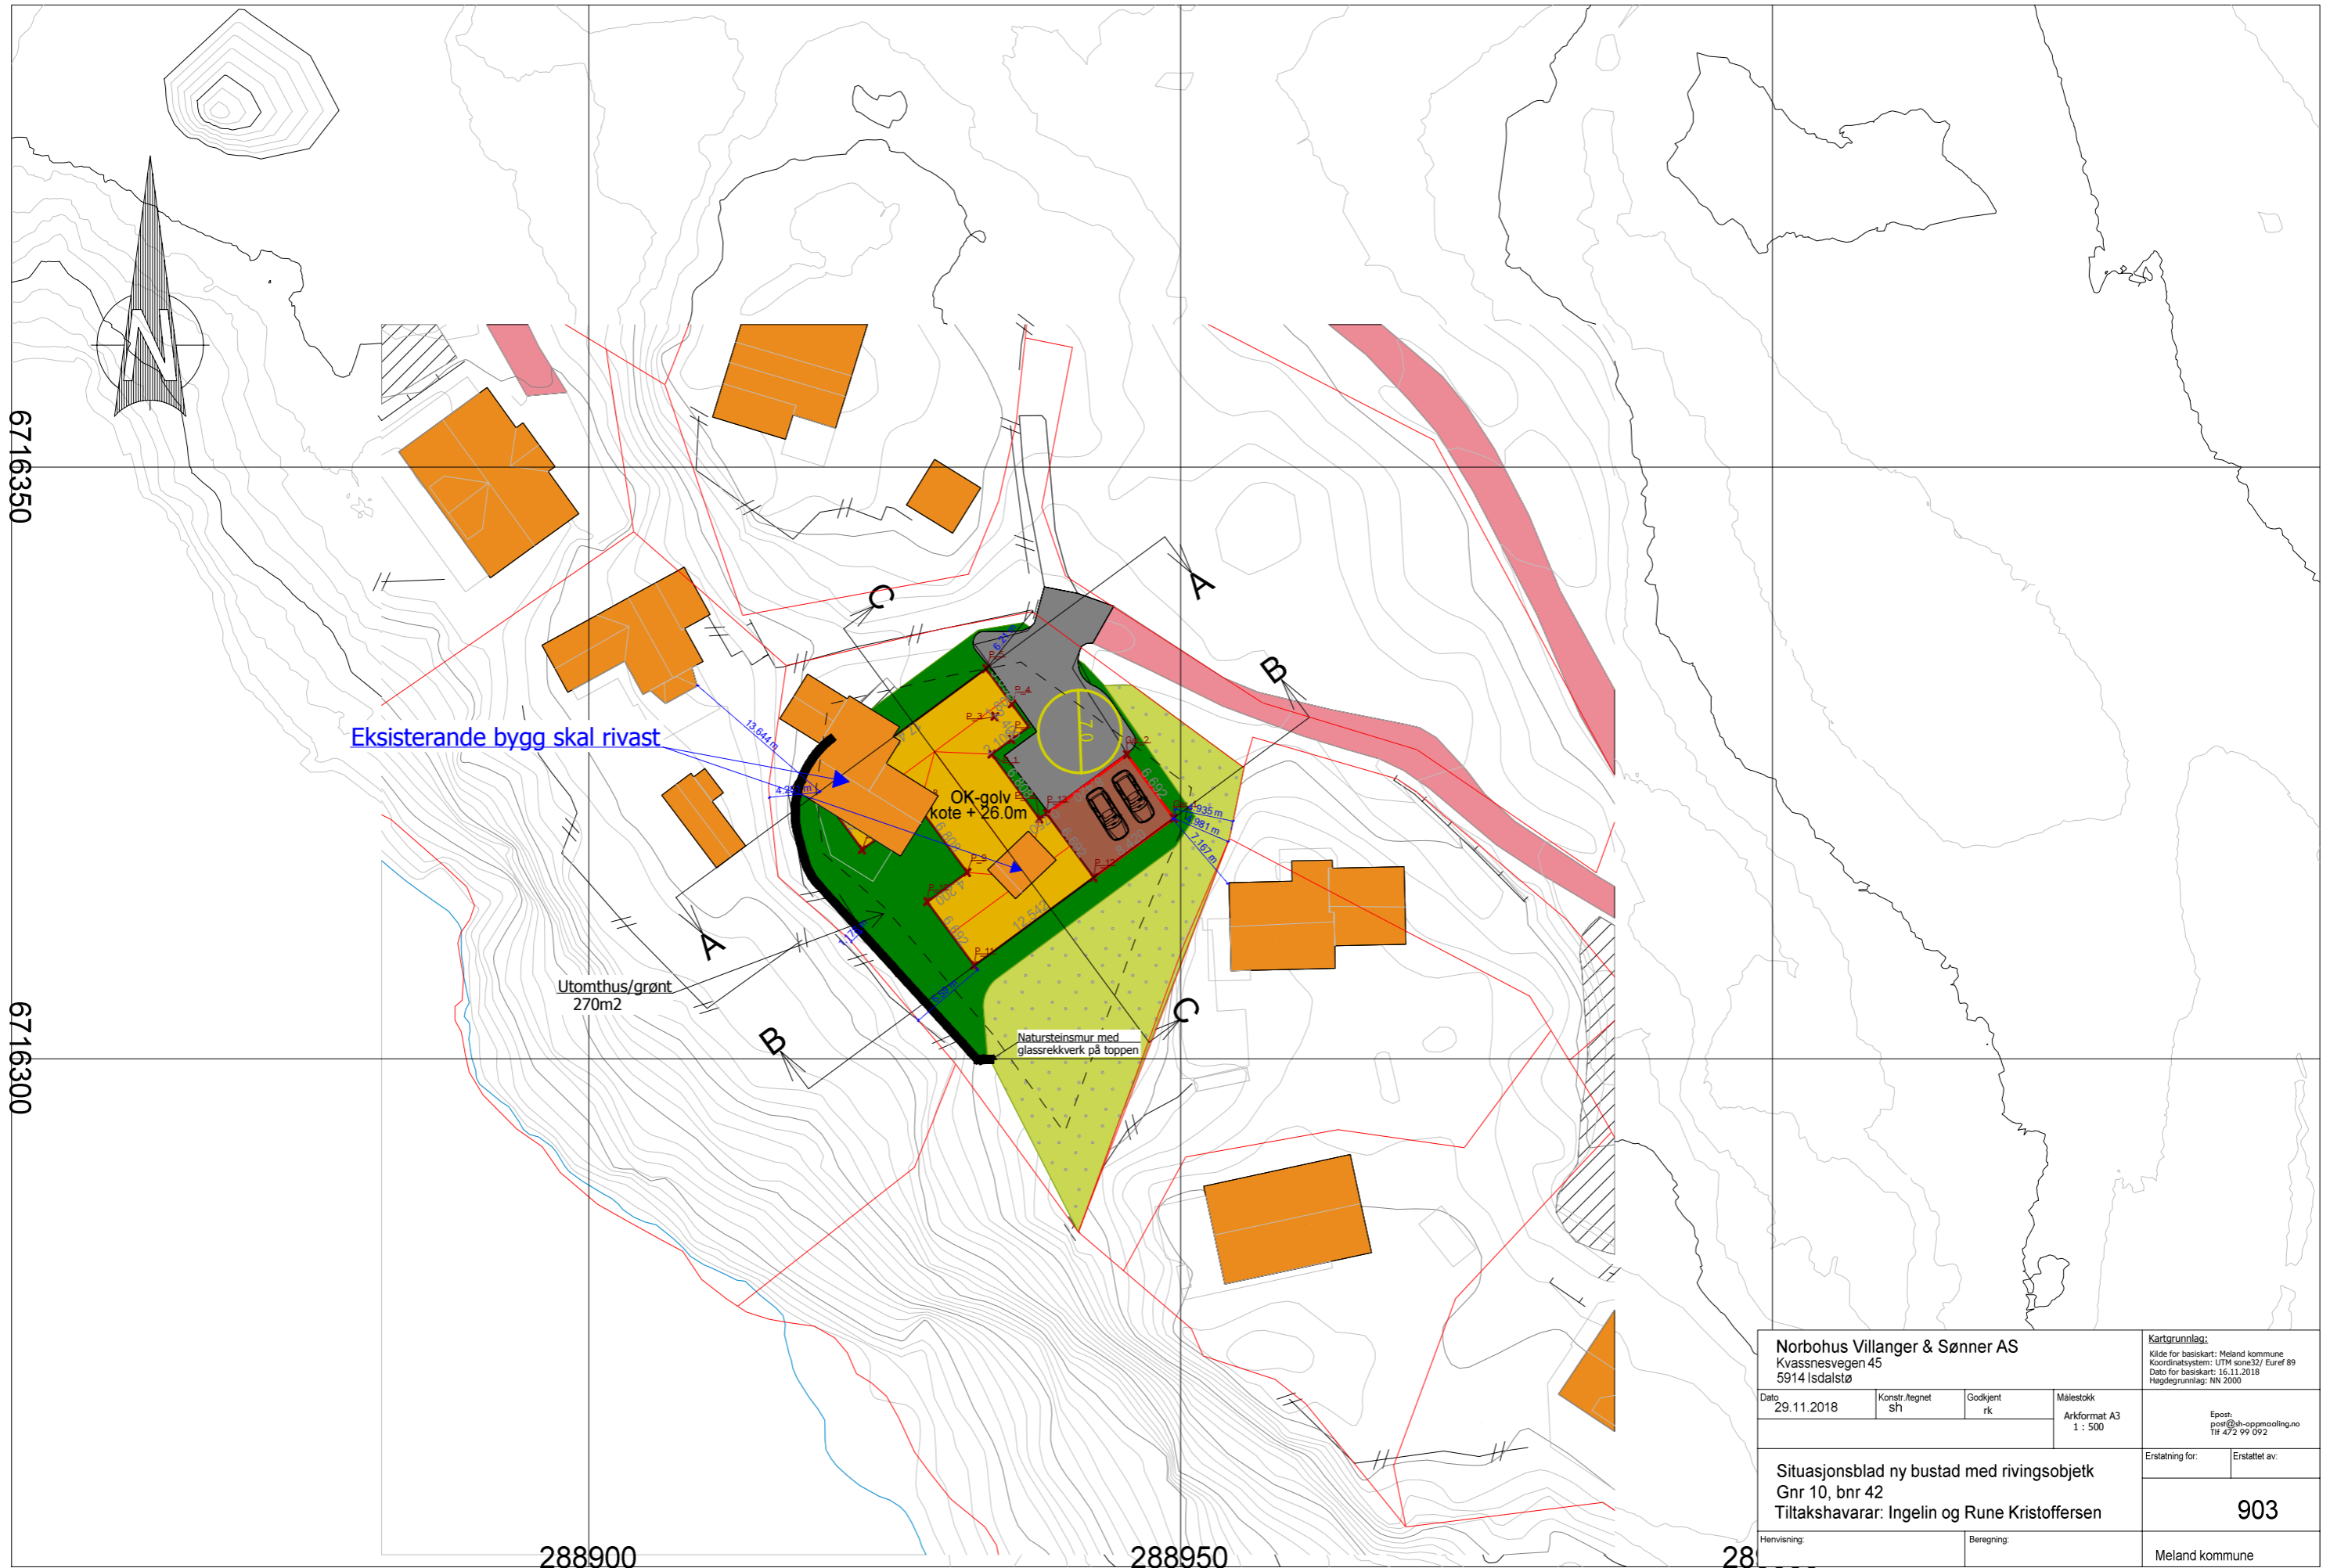

<b>Norbohus Villanger &amp; Sønner AS</b>				<b>Kartgrunnlag:</b>	
Kvassnesvegen 45				Kilde for basiskart: Meland kommune	
5914 Isdalstø				Koordinatsystem: UTM zone32/ Euref 89	
Dato: 29.11.2018				Dato for basiskart: 16.11.2018	
Konstr./egnet: sh				Høgdegrunnlag: NN 2000	
Godkjent: rk				Malestokk: Arkformat A3	
Malestokk: 1 : 500				Epost: post@sh-oppmooling.no	
Situasjonsblad ny bustad med rivingsobjekt				Tlf 472 99 092	
Gnr 10, bnr 42				Erstatning for:	
Tiltakshavarar: Ingelin og Rune Kristoffersen				Erstattet av:	
Henvissning:				Beregning:	
Meland kommune				903	