


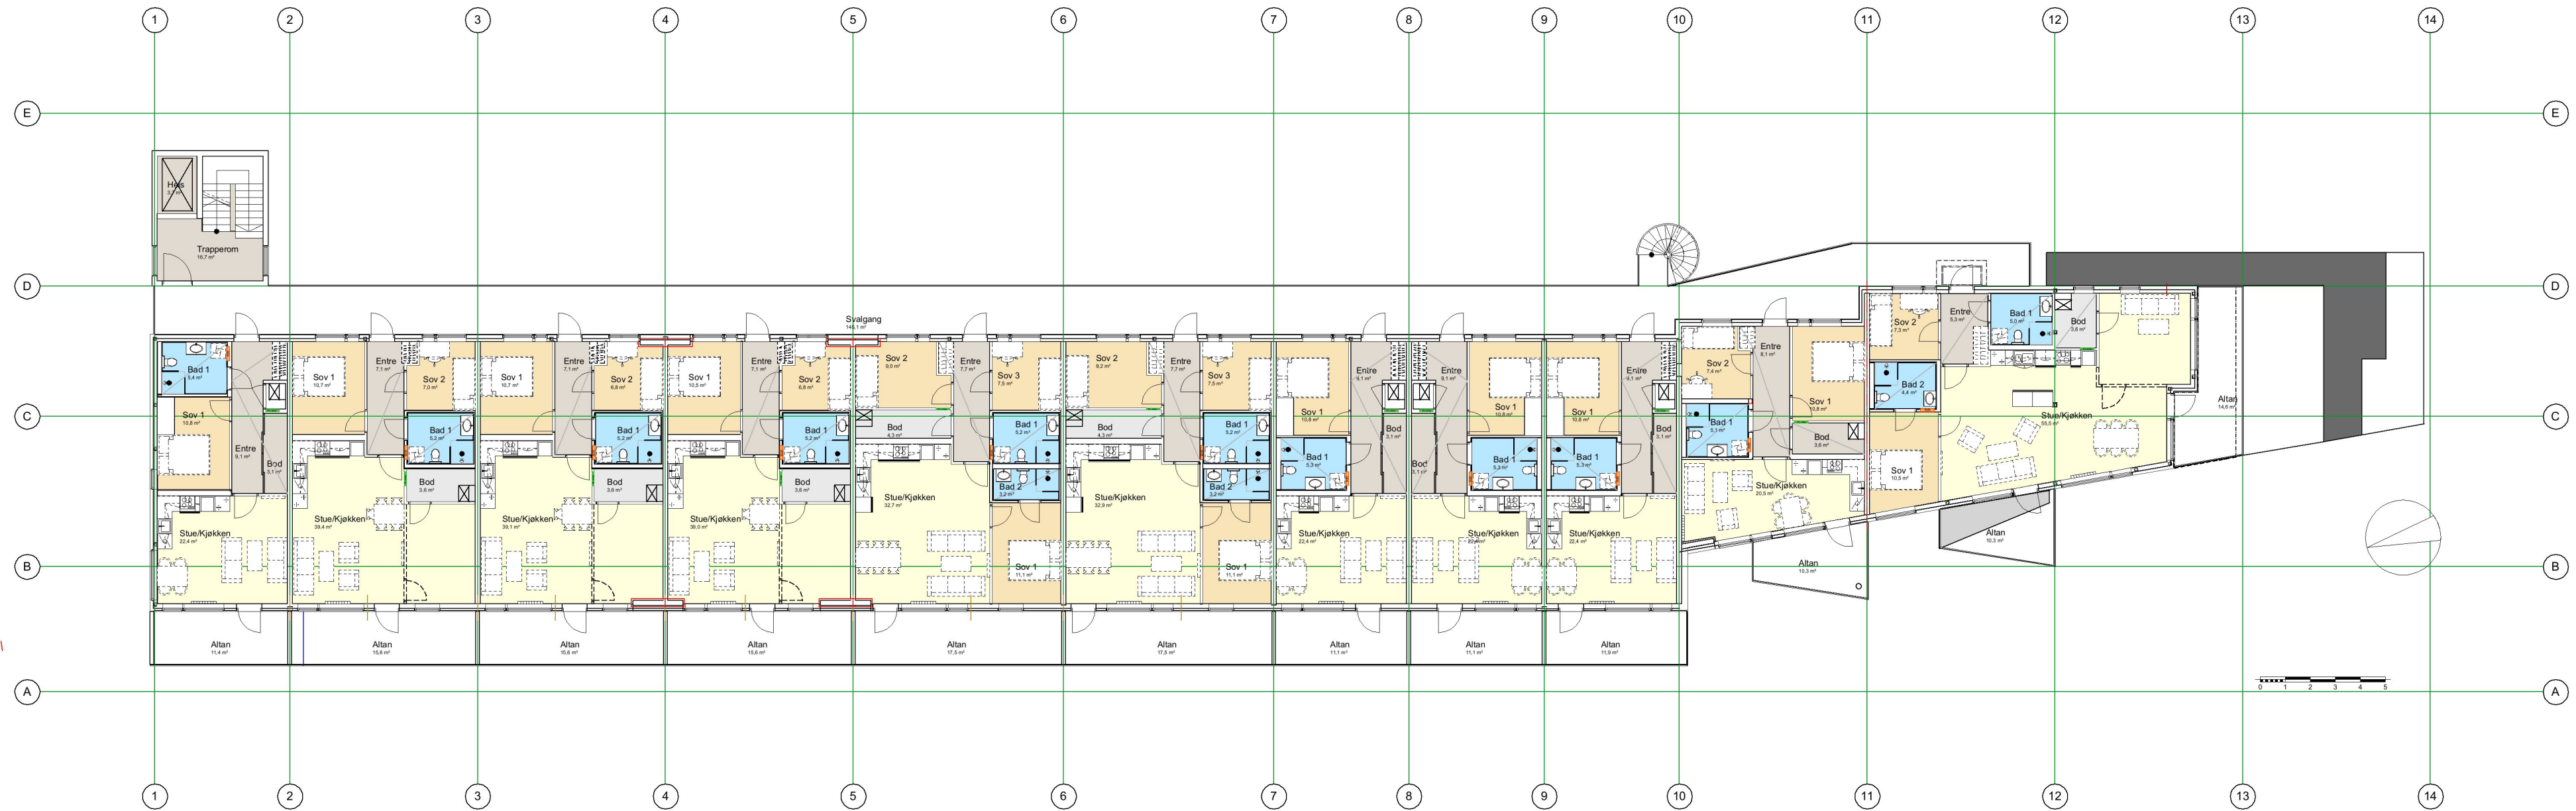



Rev.:	Dato:	Revisjon gjelder		Tegnet av:	Kontrollert av:
<b>JM Norge AS</b> Løpetona - Boligprosjekt Gnr.23,Bnr.509, Meland Plan U1.etasje.Hus 2.					
Dato: 13.09.2018	Tegnet av: BP	Kontrollert av: AB	FAGL: Checker	 JM Norge AS, Oslo Mustads vei 1,0283 Oslo Postboks 453,1327 Lysaker Telefon: 67 17 60 00 E-post: post@jm.no	
Målestokk: 1:200	Fase: Forprosjekt	Prosjektnr.: 201516400	Tegningsnr.: A.10.10.02	 Hamnevegen 53 Postboks 291,5203 Os Telefon: 56 57 00 70	




Rev.:	Dato:	Revisjon gjelder		Tegnet av:	Kontrollert av:
<b>JM Norge AS</b> Løpetona - Boligprosjekt Gnr.23,Bnr.509, Meland Plan 1.etasje.Hus 2.					
Dato: 13.09.2018	Tegnet av: BP	Kontrollert av: AB	FAGL: Checker	 Hamnevegen 53 Postboks 291,5203 Os Telefon: 56 57 00 70	
Målestokk: 1:200, 1:100	Fase: Forprosjekt	Prosjektnr.: 201516400	Tegningsnr.: A.10.10.03	Rev.:	



Rev.:	Dato:	Revisjon gjelder		Tegnet av:	Kontrollert av:
<b>JM Norge AS</b> Løpetona - Boligprosjekt Gnr.23,Bnr.509, Meland Plan 2.etasje.Hus 2.					
Dato: 13.09.2018	Tegnet av: BP	Kontrollert av: AB	FAGL: Checker	 JM Norge AS, Oslo Mustads vei 1,0283 Oslo Postboks 453,1327 Lysaker Telefon: 67 17 60 00 E-post: post@jm.no	
Målestokk: 1:200	Fase: Forprosjekt	Prosjektnr.: 201516400	Tegningsnr.: A.10.10.04	 Hamnevegen 53 Postboks 291,5203 Os Telefon: 56 57 00 70	

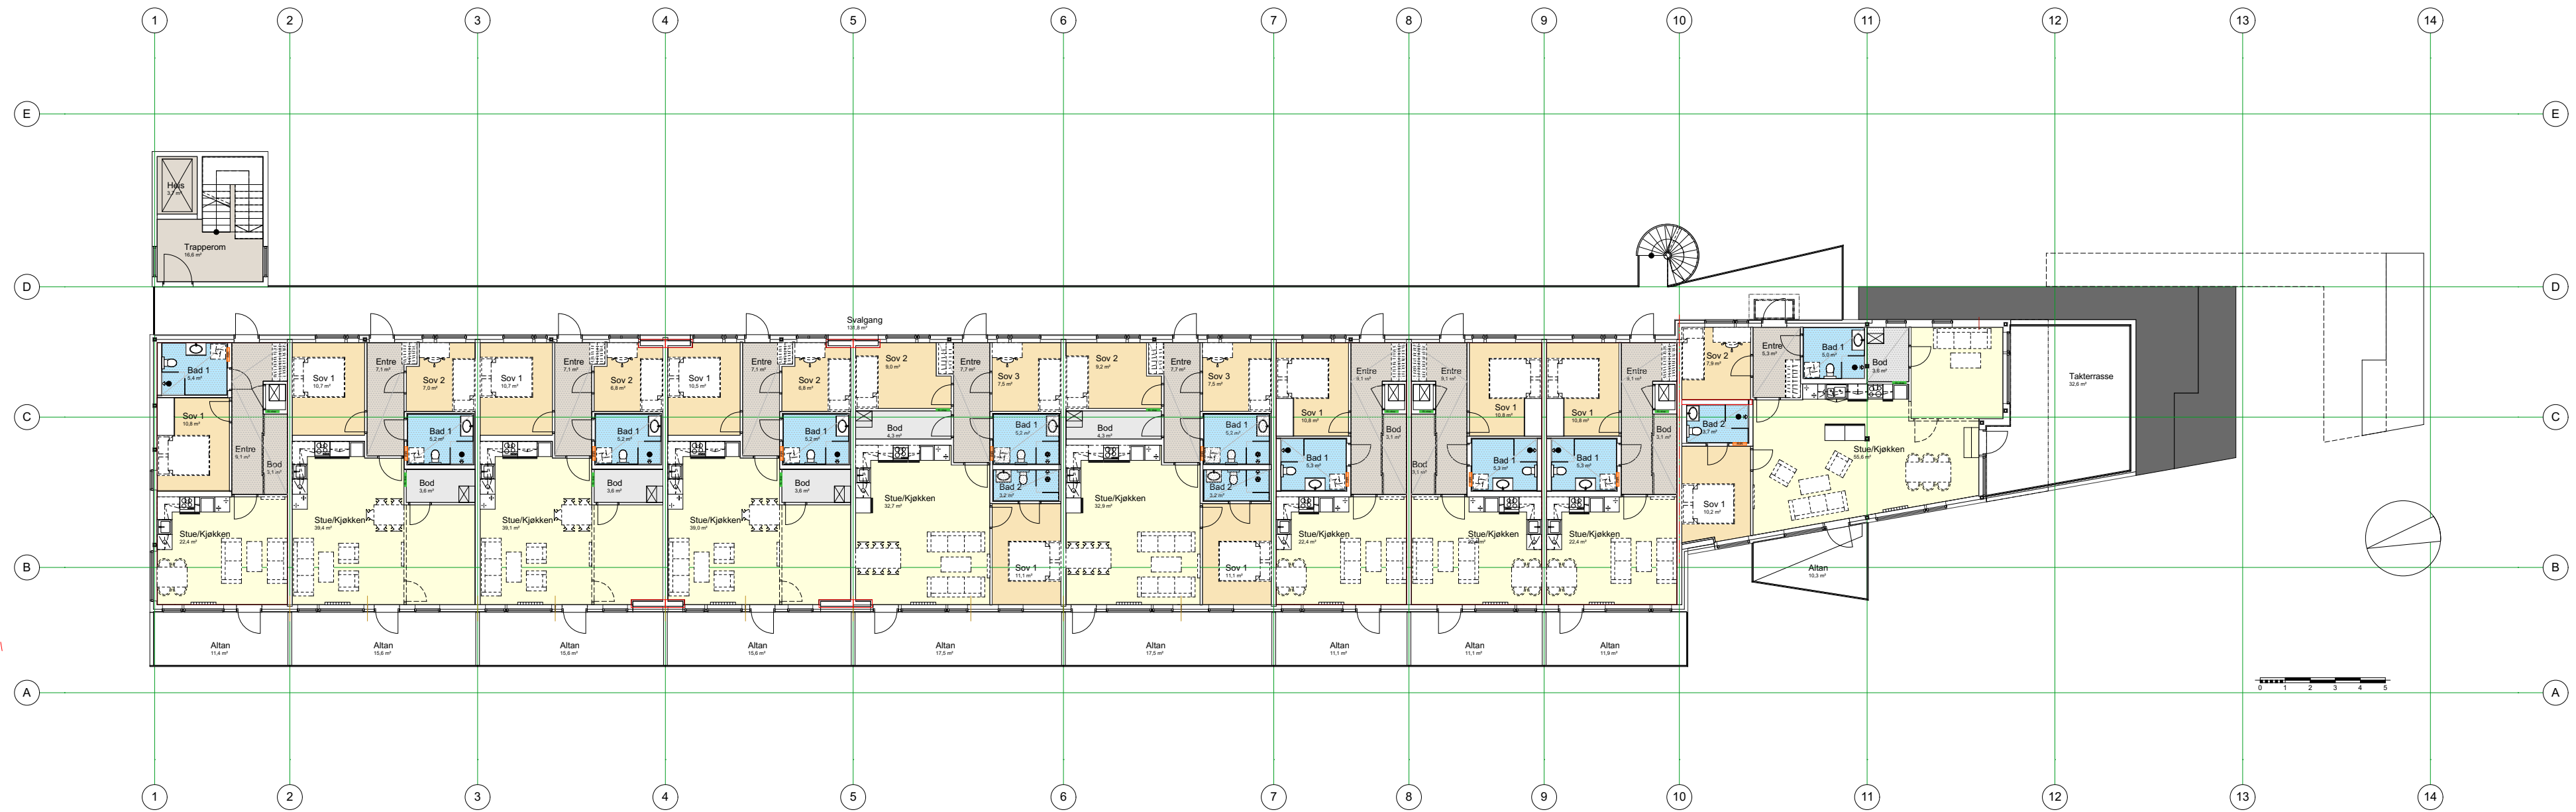

Rev.:	Dato:	Revisjon gjelder			Tegnet av:	Kontrollert av:
<b>JM Norge AS</b> Løpetona - Boligprosjekt Gnr.23,Bnr.509, Meland Plan 3.etasje.Hus 2.				 JM Norge AS, Oslo Mustads vei 1,0283 Oslo Postboks 453,1327 Lysaker Telefon: 67 17 60 00 E-post: post@jm.no		
Dato: 13.09.2018	Tegnet av: BP	Kontrollert av: AB	FAGL: Checker	 PLAN & ARKITEKTUR Hamnevegen 53 Postboks 291,5203 Os Telefon: 56 57 00 70		
Målestokk: 1:200	Fase: Forprosjekt	Prosjektnr.: 201516400	Tegningsnr.: A.10.10.05	Rev.:		

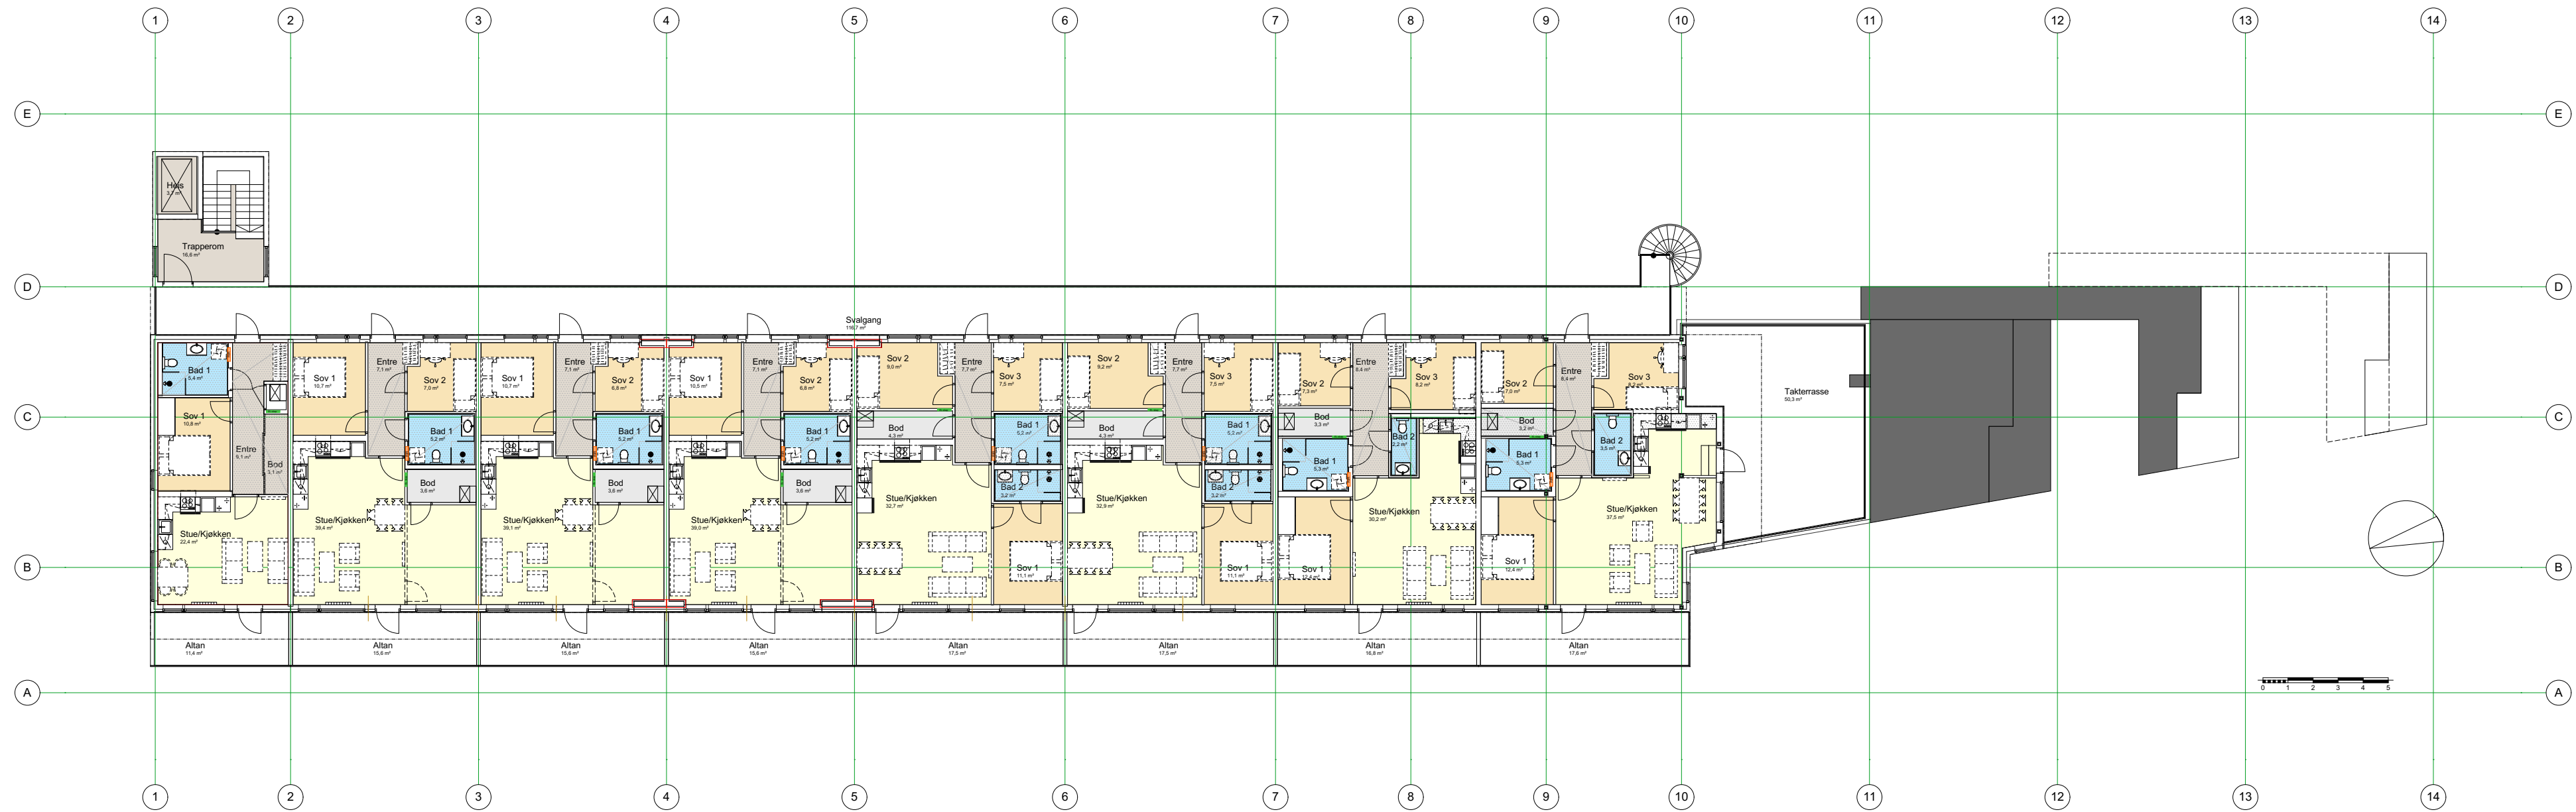

Rev.:	Dato:	Revisjon gjelder			Tegnet av:	Kontrollert av:
<b>JM Norge AS</b> Løpetona - Boligprosjekt Gnr.23,Bnr.509, Meland Plan 4.etasje.Hus 2.						 JM Norge AS, Oslo Mustads vei 1,0283 Oslo Postboks 453,1327 Lysaker Telefon: 67 17 60 00 E-post: post@jm.no
Dato: 13.09.2018	Tegnet av: BP	Kontrollert av: AB	FAGL: Checker	 Hamnevegen 53 Postboks 291,5203 Os Telefon: 56 57 00 70		
Målestokk: 1:200	Fase: Forprosjekt	Prosjektnr.: 201516400	Tegningsnr.: A.10.10.06	Rev.:		



Rev.:	Dato:	Revisjon gjelder:	Tegnet av:	Kontrollert av:
<b>JM Norge AS</b> Løypetona - Boligprosjekt Gnr.23,Bnr.509, Meland Snitt A Hus 2				
Dato:	Tegnet av:	Kontrollert av:	FAGL:	
13.09.2018	BP	AB	Checker	
Målestokk:	Fase:	Prosjekt nr.:	Tegningsnr.:	Rev.:
1:100	Forprosjekt	201516400	A.10.20.01	

  
 JM Norge AS, Oslo  
 Møsteds vei 1, 0283 Oslo  
 Postboks 453, 1327 Lysekjer  
 Telefon: 67 17 60 00  
 E-post: post@jm.no

  
 PLAN & ARKITEKTUR  
 Hammevegen 53  
 Postboks 291, 5203 Os  
 Telefon: 56 57 00 70



Rev.	Dato	Revisjon/gjeter	Tegnet av	Kontrollert av
1	13.09.2016		BP	AB
2				
3				
JM Norge AS  
 Løypetona - Boligprosjekt Grn.23,Bnr.509,  
 Meland  
 Fasader Hus 2

JM Norge AS (Oslo)  
 Maribos vei 122B Oslo  
 Postboks 453,1227 Lysaker  
 Telefon: 67 17 40 00  
 E-post: post@jm.no

**QBO**  
 PLAN &  
 ARKITEKTUR

Hammevegen 53  
 Postboks 291,5203 Os  
 Telefon: 56 57 00 70