


HOVEDPLAN

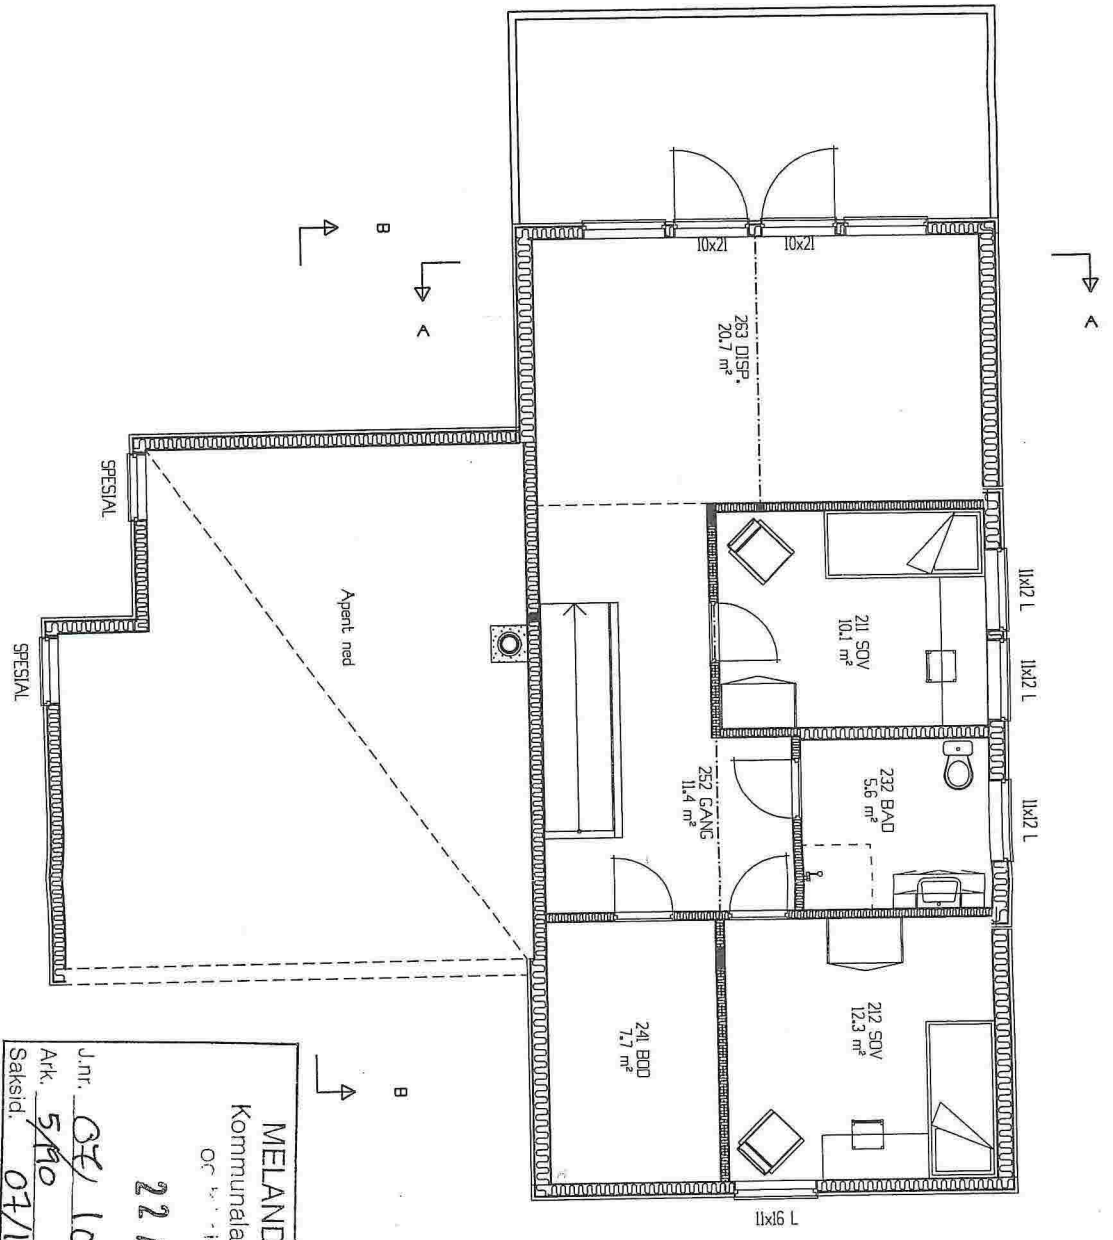

LOFTPLAN

AREAL	BRA
Bileilighet	
Underetasje/Kjeller	
Hovedplan/1.etg.	114.2
Loftplan/2.etg.	73.9
SUM Hovedleilighet	188.1
Loft-bredde ved 1,9m høyde :	4.750
Bebygd areal, BYA :	139.0

MELAND KOMMUNE  
 Kommunalevd. natur, eiering  
 Ordet i tillegg til seg  
**22 AUG. 2007**  
 Jnr. 07/10296  
 Ark. 5/10  
 Saksid. 07/1470-1  
 Baksnr. SOT

Sportsbod forutsettes lagt til garasje/fellesanlegg

Romareal på loft er målt helt ut til kneveggene

Rev.nr. A | Rev.: Anmeldelsestegning



Hustype  
**NUKLEUS VAR.**

Tegning  
**PLAN**


Byggherre : Tony A. Fløysand  
 Byggeplass : Fløysand  
 Kommune : Meland

Mål: 1 : 100 | Tegnr. BBW | Dato: 08.05.07 | Arkiv: 12201  
 Denne tegning tilhører Nordbohus AS. Etterligning kfr. lov om åndsverk av 12.5.1961.

Tegn.: STJ | Dato: 14.08.07 | Kontr.: STJ


Kontr.: BBW | Dato: 08.05.07

Nr. **A01+**

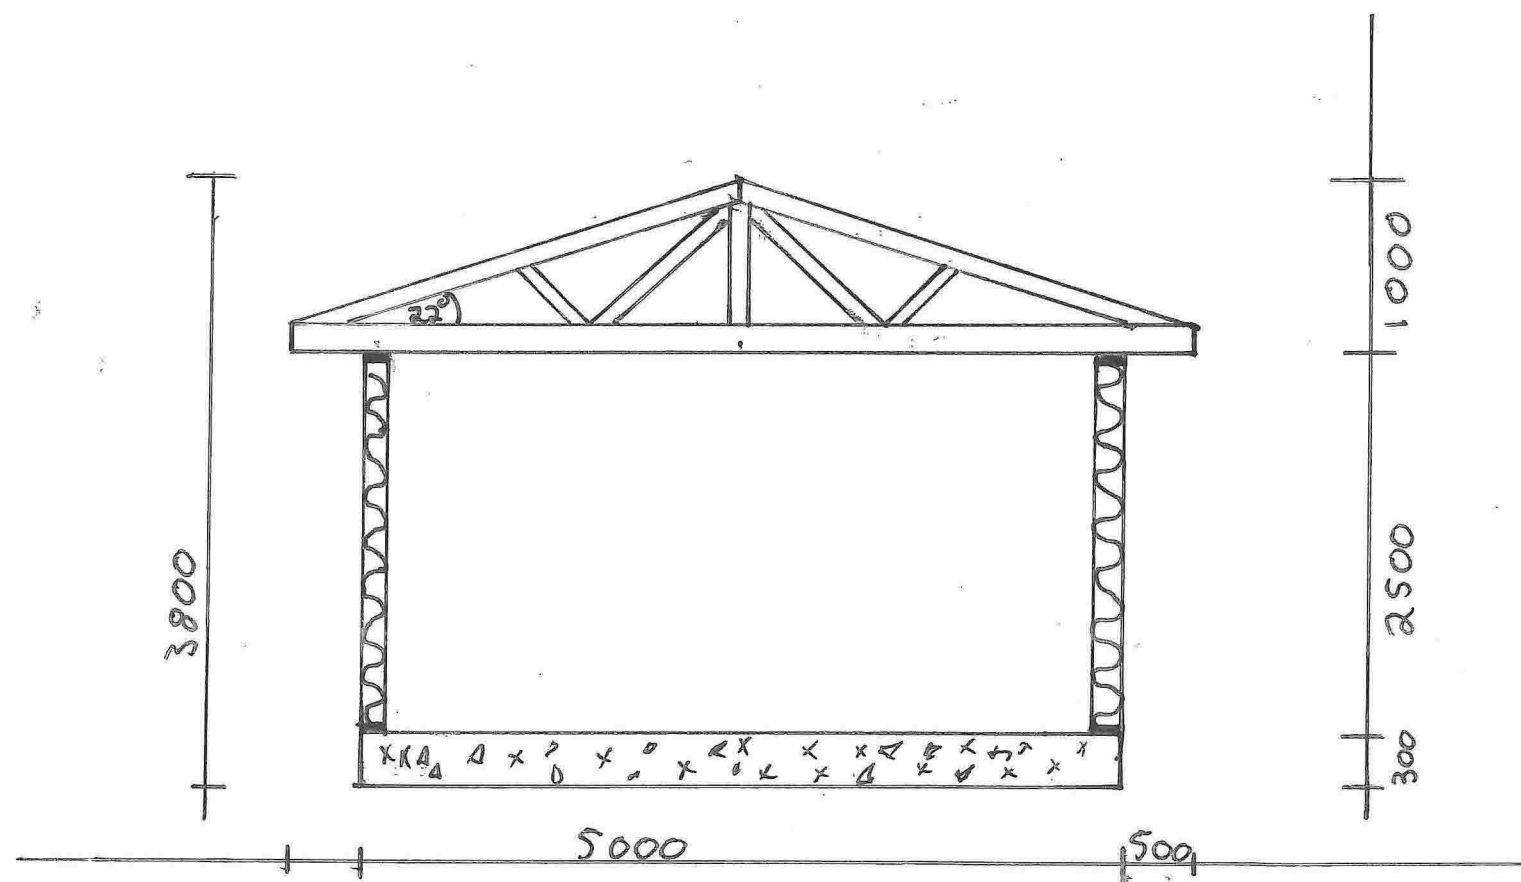


12.08.14	Snitt
GR:5	BR:190
mål: 1:50	

Eksisterende bygg

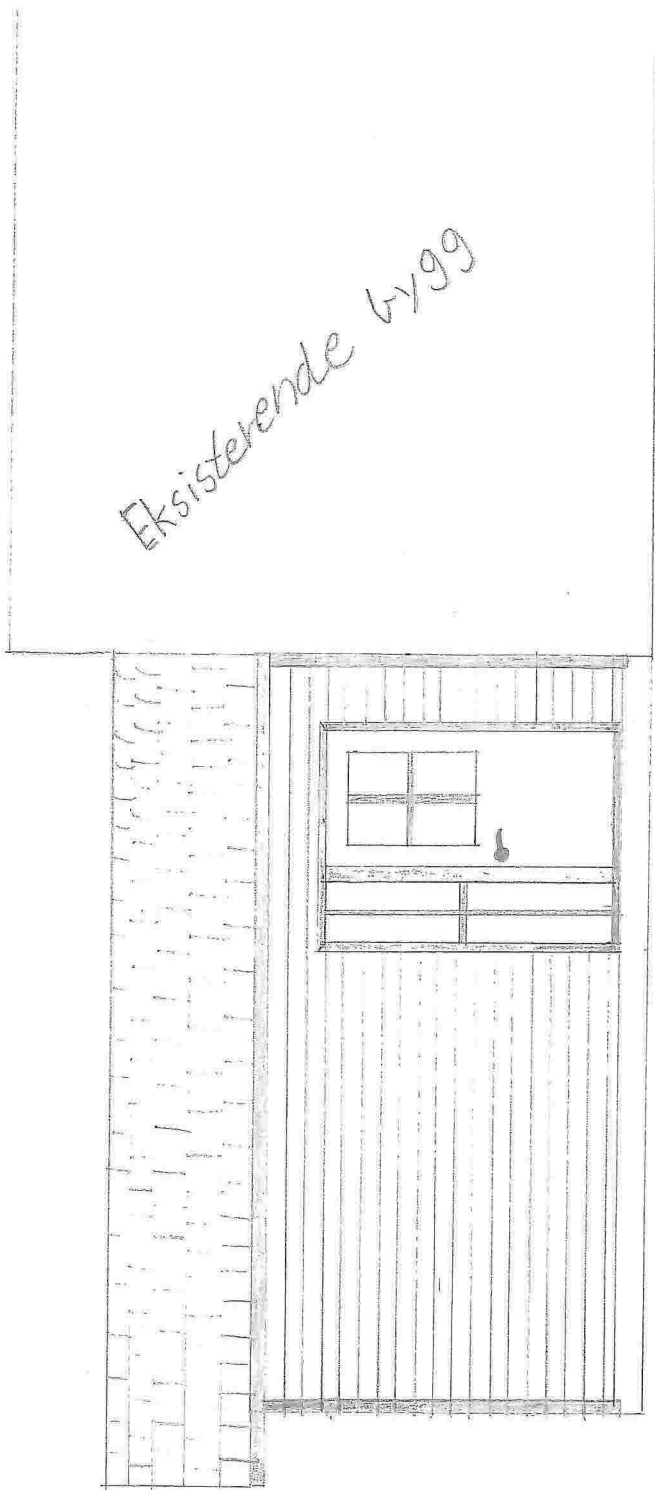

Nord → S



12.08.14	Fasad
GB:5 BR:190	mål:

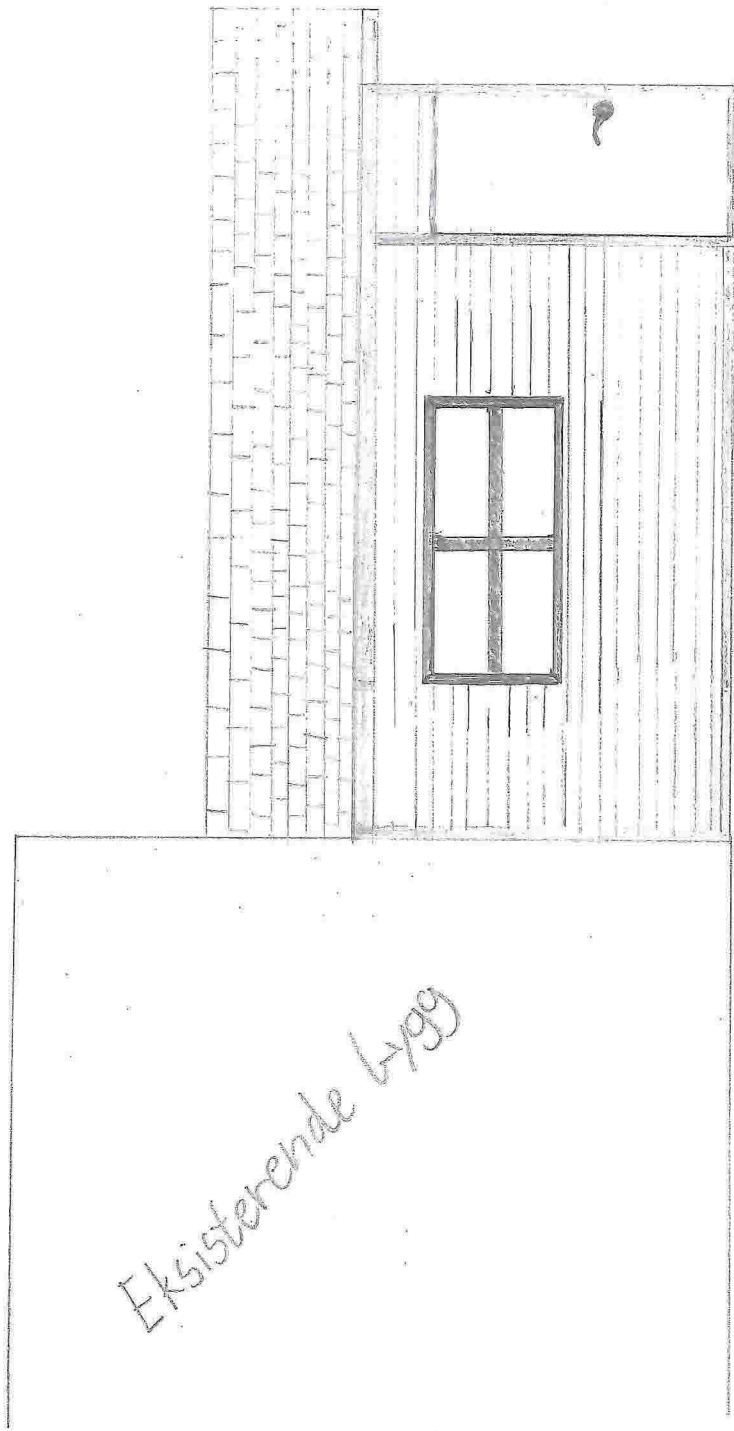

Eksisterende 6/99

Spr →  
← Nord.

12.08.14	fasade Ø
BR: 5	BR: 109 mål: 1:2

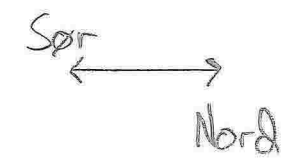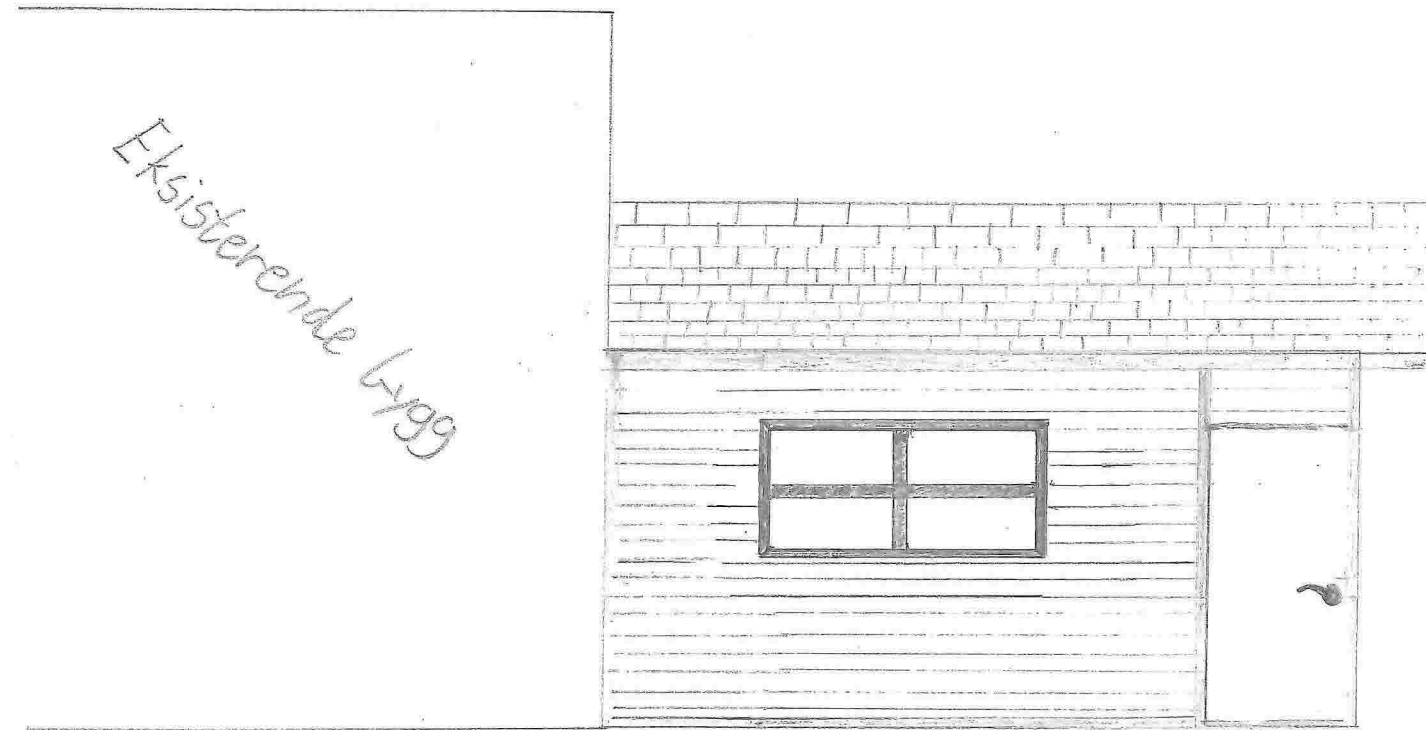

12.08.14	fasade Øst	
BR: 5	BR: 109	mål: 1:50