




Vest

Tilbygg

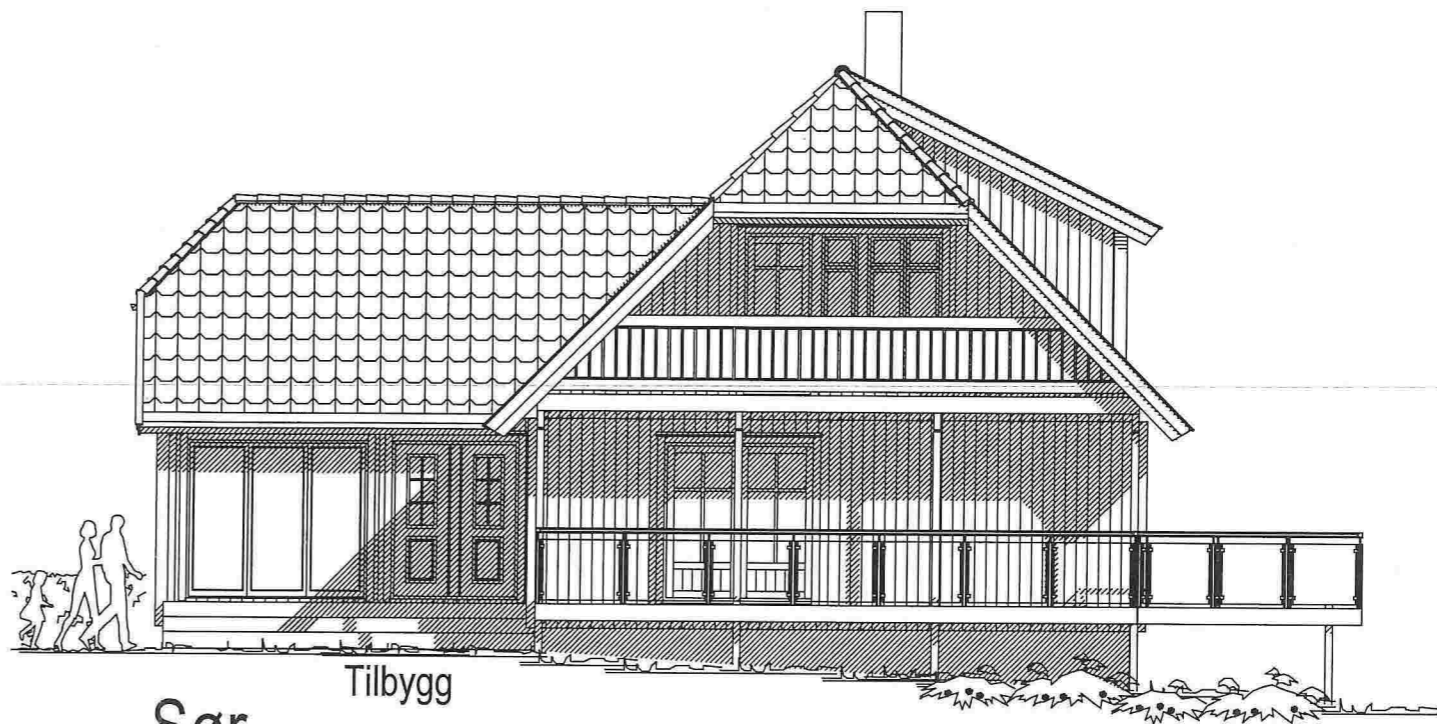

Sør

Tilbygg

Ny terrasse



Øst

Ny terrasse



Ny terrasse  
Tilbygg


Nord

Tilbygg


Tilbygg/Ny terrasse/Fasadeendring (endrede vindustyper/dører)

© Tegningen er beskyttet i.h.t. lov om opphavsrett.			DATA DESIGN SYSTEM A NEMETSCHER COMPANY	
Tiltakshaver:	Petter Lingjerde		Dato:	13.12.2018
Byggeplass:	Flatøyvegen 216		Tegn:	
Kommune:	MELAND		Prosjekt nr.:	
Gnr. 1	Bnr. 130	Mål: 1 : 100	Tegn.nr.:	502
Fasader				Lingjerde



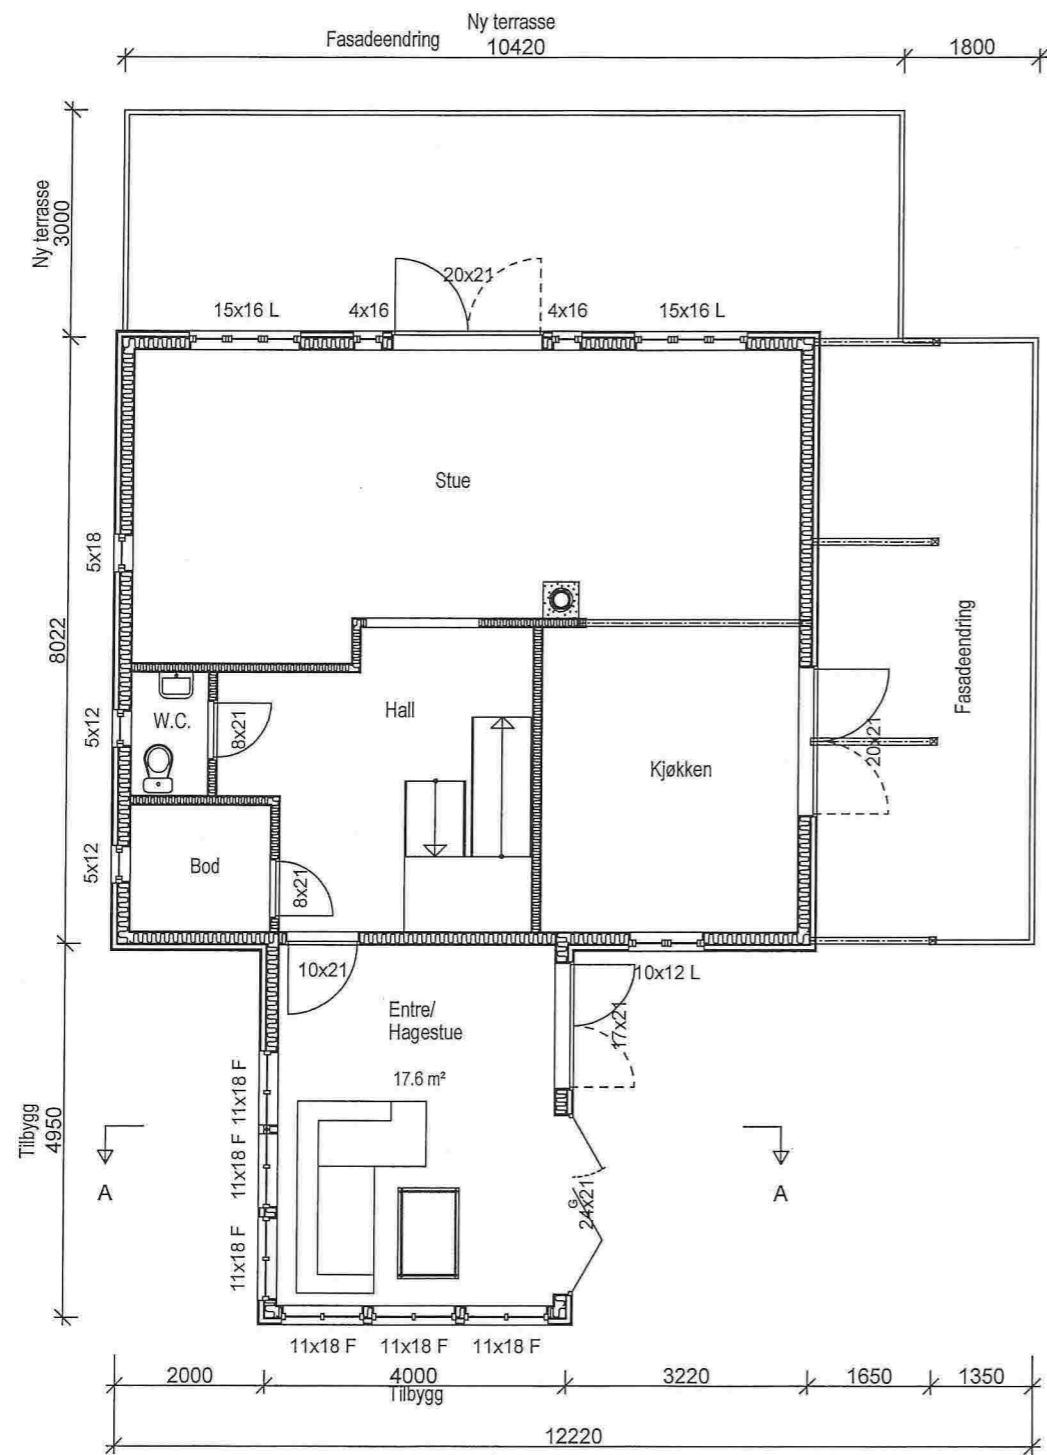

HOVEDPLAN

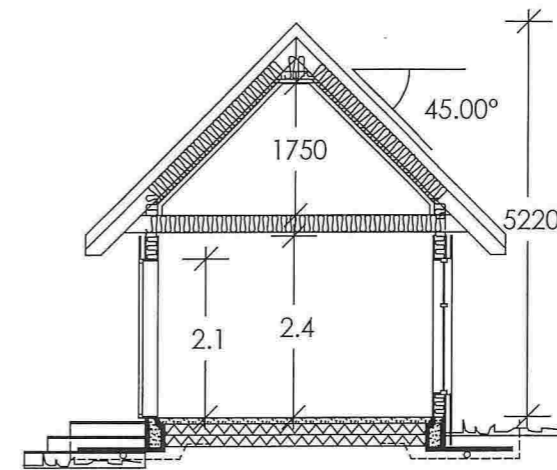

Snitt tilbygg

Tilbygg/ny terrasse/endrede fasader(vindustype/dører)

Tilbygg

DATA DESIGN SYSTEM  
ARCHITECTURAL COLLEGE

Tiltakshaver: Petter Lingjerde

Byggeplass: Flatøyvegen 216

Kommune: MELAND

Gnr. 1 Bnr. 130 Mål: 1 : 100

Plan og snitt

Dato: 13.12.2018

Tegn:

Prosjekt nr.:

Tegn.nr: 501

Lingjerde

© Tegningen er beskyttet i.h.t. lov om opphavsrett.