

Fra: Leif Nævdal <leif@lindas-ror.no>
Sendt: torsdag 29. november 2018 15:08
Til: Postmottak Meland; Larissa Dahl
Kopi: Øvretvedt Ivar; vidar@langenesbygg.no
Emne: VS: Scannet fra lexmark
Vedlegg: image2018-11-29-095943.pdf; image2018-11-28-153050.pdf; image2018-11-28-153000.pdf; image2018-11-28-152944.pdf

Hei. Viser til mangelskriv ved byggesøknad.

Vedlagt oversendes søknad om tilknytning for kloakk og vatten.

Det har stått hus på denne tomten tidligere, og det har hatt vatten frå off. nett i mange år, så det er bare kloakken

som skal ha faktura på tilknytning, mens avgifter skal betalast for både vatten og kloakk når huset er ferdig bygga.

Mvh

Lindås Rør & Sanitær AS
Leif Nævdal
leif@lindas-ror.no
Tlf: 93 40 02 40

Sanitærabonnement

<input checked="" type="checkbox"/> SØKNAD om nytt abonnement til offentlig vann-/avløpsanlegg	<input type="checkbox"/> MELDING om reparasjon/ending/supplerende tiltak i bestående sanitæranlegg i boligeiendom og fritidsbebyggelse samt enkle installasjoner innenfor en bruksenhet eller branncelle
<input checked="" type="checkbox"/> Som vedlegg til byggesøknad	
<input type="checkbox"/> Egen søknad/melding	

Søknaden / meldingen gjelder	
<input checked="" type="checkbox"/> Abonnement til offentlig vannforsyning	<input checked="" type="checkbox"/> Abonnement til offentlig avløp

Eiendom/byggested						
Gnr.	Bnr.	Festenr.	Seksjonsnr.	Bygningsnr.	Bolignr.	Kommune
34	8					Meland
Adresse				Postnr.	Poststed	
Büstølvegen 34				5918	Frekhaug	

Abonnementet / tilkoblingen omfatter:						
Bygningens art						
<input checked="" type="checkbox"/> Boligbygg	<input type="checkbox"/> Fritidsbolig	<input type="checkbox"/> Industribygg	<input type="checkbox"/> Forretnings-/kontorbygg	<input type="checkbox"/> Landbrukseiendom		
<input type="checkbox"/> Annen bygning, beskriv:						
Type installasjon / ledning						
<input checked="" type="checkbox"/> Vann utvendig	<input checked="" type="checkbox"/> Spillvann utvendig	<input type="checkbox"/> Overvann utvendig				
<input checked="" type="checkbox"/> Vann innvendig	<input checked="" type="checkbox"/> Spillvann innvendig	<input type="checkbox"/> Overvann innvendig				
<input type="checkbox"/> Annet, beskriv:						

Vannforsyning						
Antatt vannmengde l/s	Dim.	Materiale	Trykkklasse			
	3A	PE80	PN-10			
Utstyr som skal monteres						
<input type="checkbox"/> Reduksjonsventil	<input type="checkbox"/> Trykkforsterkningspumpe	<input type="checkbox"/> Sil/filteranlegg	<input type="checkbox"/> Sprinkleranlegg			
<input type="checkbox"/> Vannmåler	<input type="checkbox"/> Vannmålerkonsoll	NB! Henviser til kommunens norm for vannmåler				
<input checked="" type="checkbox"/> Ikke vannmåler, oppgi bruksareal m ²						
<input type="checkbox"/> Tilbakestrømningssikring	Kategori:	1 <input type="checkbox"/>	2 <input type="checkbox"/>	3 <input type="checkbox"/>	4 <input type="checkbox"/>	5 <input type="checkbox"/>
Hvis annet utstyr, hva slags?						
Vedlegg ved sprinkleranlegg: Ledningskart/skisse og hydraulisk beregning				<input type="checkbox"/> Ja	<input type="checkbox"/> Nei	
Ønsket vannmengde/trykk (maks):						

Avløp - spillvann						
Antatt spillvannmengde l/s	Dim.	Materiale	Trykkklasse			
	110	PVC-PP	T8			

Avløp - overvann						
<input checked="" type="checkbox"/> Føres til terreng	Beskriv: Takrenner - Sandf. - spredning i terreng					
<input type="checkbox"/> Føres til kommunalt nett						
<input checked="" type="checkbox"/> Uten fordrøyning	Beskriv:	<input type="checkbox"/> Dokumentasjon/vedlegg				
<input type="checkbox"/> Med fordrøyning	Beskriv:	<input type="checkbox"/> Dokumentasjon/vedlegg				
Antatt overvannmengde l/s	Dim.	Materiale	Trykkklasse			

Avløp - fellesledning						
Antatt avløpsmengde l/s	Dim.	Materiale	Trykkklasse			


Avløpskomponenter			
Vannklosett	<input checked="" type="checkbox"/> Ja	<input type="checkbox"/> Nei	
Slamavskiller kobles ut	<input type="checkbox"/> Ja	<input checked="" type="checkbox"/> Nei	
Slamavskiller monteres	<input type="checkbox"/> Ja	<input checked="" type="checkbox"/> Nei	Hvis ja, volum i m ³
Minirensanlegg	<input type="checkbox"/> Ja	<input checked="" type="checkbox"/> Nei	Hvis ja, volum i m ³ Anleggstype:
Overvannskum	<input type="checkbox"/> Ja	<input checked="" type="checkbox"/> Nei	
Drenskum	<input checked="" type="checkbox"/> Ja	<input type="checkbox"/> Nei	
Stakekum	<input checked="" type="checkbox"/> Ja	<input type="checkbox"/> Nei	
Oljeutskiller	<input type="checkbox"/> Ja	<input checked="" type="checkbox"/> Nei	Hvis ja, volum i m ³ Eventuelt eget vedlegg <input type="checkbox"/>
Fettutskiller	<input type="checkbox"/> Ja	<input checked="" type="checkbox"/> Nei	Hvis ja, volum i m ³ Eventuelt eget vedlegg <input type="checkbox"/>
Pumpekum	<input type="checkbox"/> Ja	<input checked="" type="checkbox"/> Nei	Hvis ja, volum i m ³ Beskriv:
Tilbakeslagsventil	<input type="checkbox"/> Ja	<input checked="" type="checkbox"/> Nei	
Andre komponenter	<input type="checkbox"/> Ja	<input checked="" type="checkbox"/> Nei	Beskriv:


Tinglyste erklæringer - avtaler		
Berører vann-/avløpsledning andres eiendom?	Ja	Nei <input checked="" type="checkbox"/>
Hvis ja, foreligger tinglyst rettighet?	Ja	Nei <input checked="" type="checkbox"/>
Har eiendommen felles vann-/avløpsledning med andre eiendommer?	Ja	Nei <i>Eksist. Vassledning</i>
Hvis ja, foreligger tinglyst rettighet?	Ja	Nei

Vedlegg	
<input checked="" type="checkbox"/>	Situasjonsplan som viser stoppeventil, tilkoblingssted, stoppekranskilt, kummer mv. nøyaktig målsatt, herunder beskyttelse mot tilbakeslagsfare i hovedledning. Rørdimensjoner skal påføres, også for private fellesledninger
<input type="checkbox"/>	Tinglyste erklæringer / avtaler
<input type="checkbox"/>	Sprinkleranlegg - ledningskart/skisse og hydraulisk beregning
<input type="checkbox"/>	Andre vedlegg, beskriv:
<input type="checkbox"/>	Andre vedlegg, beskriv:

Erklæringer	
<p>Installasjonsarbeidene vil bli utført i henhold til gjeldende lover, forskrifter og reglementer, eventuelt med de lempninger som måtte bli gitt ved dispensasjon. Som eier av anlegg/eiendom (tiltaksøver) forplikter jeg meg til å overholde de til enhver tid gjeldende sanitær- og avgiftsbestemmelser. Jeg er videre inneforstått med at det må søkes bygningsmyndigheten om installasjonstillatelse for angjeldende sanitæranlegg i henhold til plan og bygningslovens bestemmelser.</p>	

Tiltaksøver/Eier			
Tiltaksøvers navn <i>Ivar Øvretrødt</i>			Org. nr.
Adresse <i>Kurkegt 49,</i>		Postnr. <i>5030</i>	Poststed <i>Berøen</i>
E-postadresse <i>ivar.ovretrødt@norgasilt.com</i>		Telefon <i>915 07950</i>	Mobil
Dato <i>27/11-19</i>	Signatur <i>Ivar Øvretrødt</i>	Kontaktperson (skrevet med blokkbokstaver) <i>Ivar Øvretrødt</i>	

Ansvarlig foretak			
Foretakets navn <i>Lindås Rør og Sanitær AS</i>			Org. nr. <i>9353479201111</i>
Adresse <i>Bærskjoldveien 1</i>		Postnr. <i>5914</i>	Poststed <i>Isdalstø</i>
E-postadresse <i>firmapost@lindas-ror.no</i>		Telefon <i>56757450</i>	Mobil <i>93400246</i>
Dato <i>27/11-19</i>	Signatur 	Kontaktperson (skrevet med blokkbokstaver) <i>Leif Mørvald</i>	

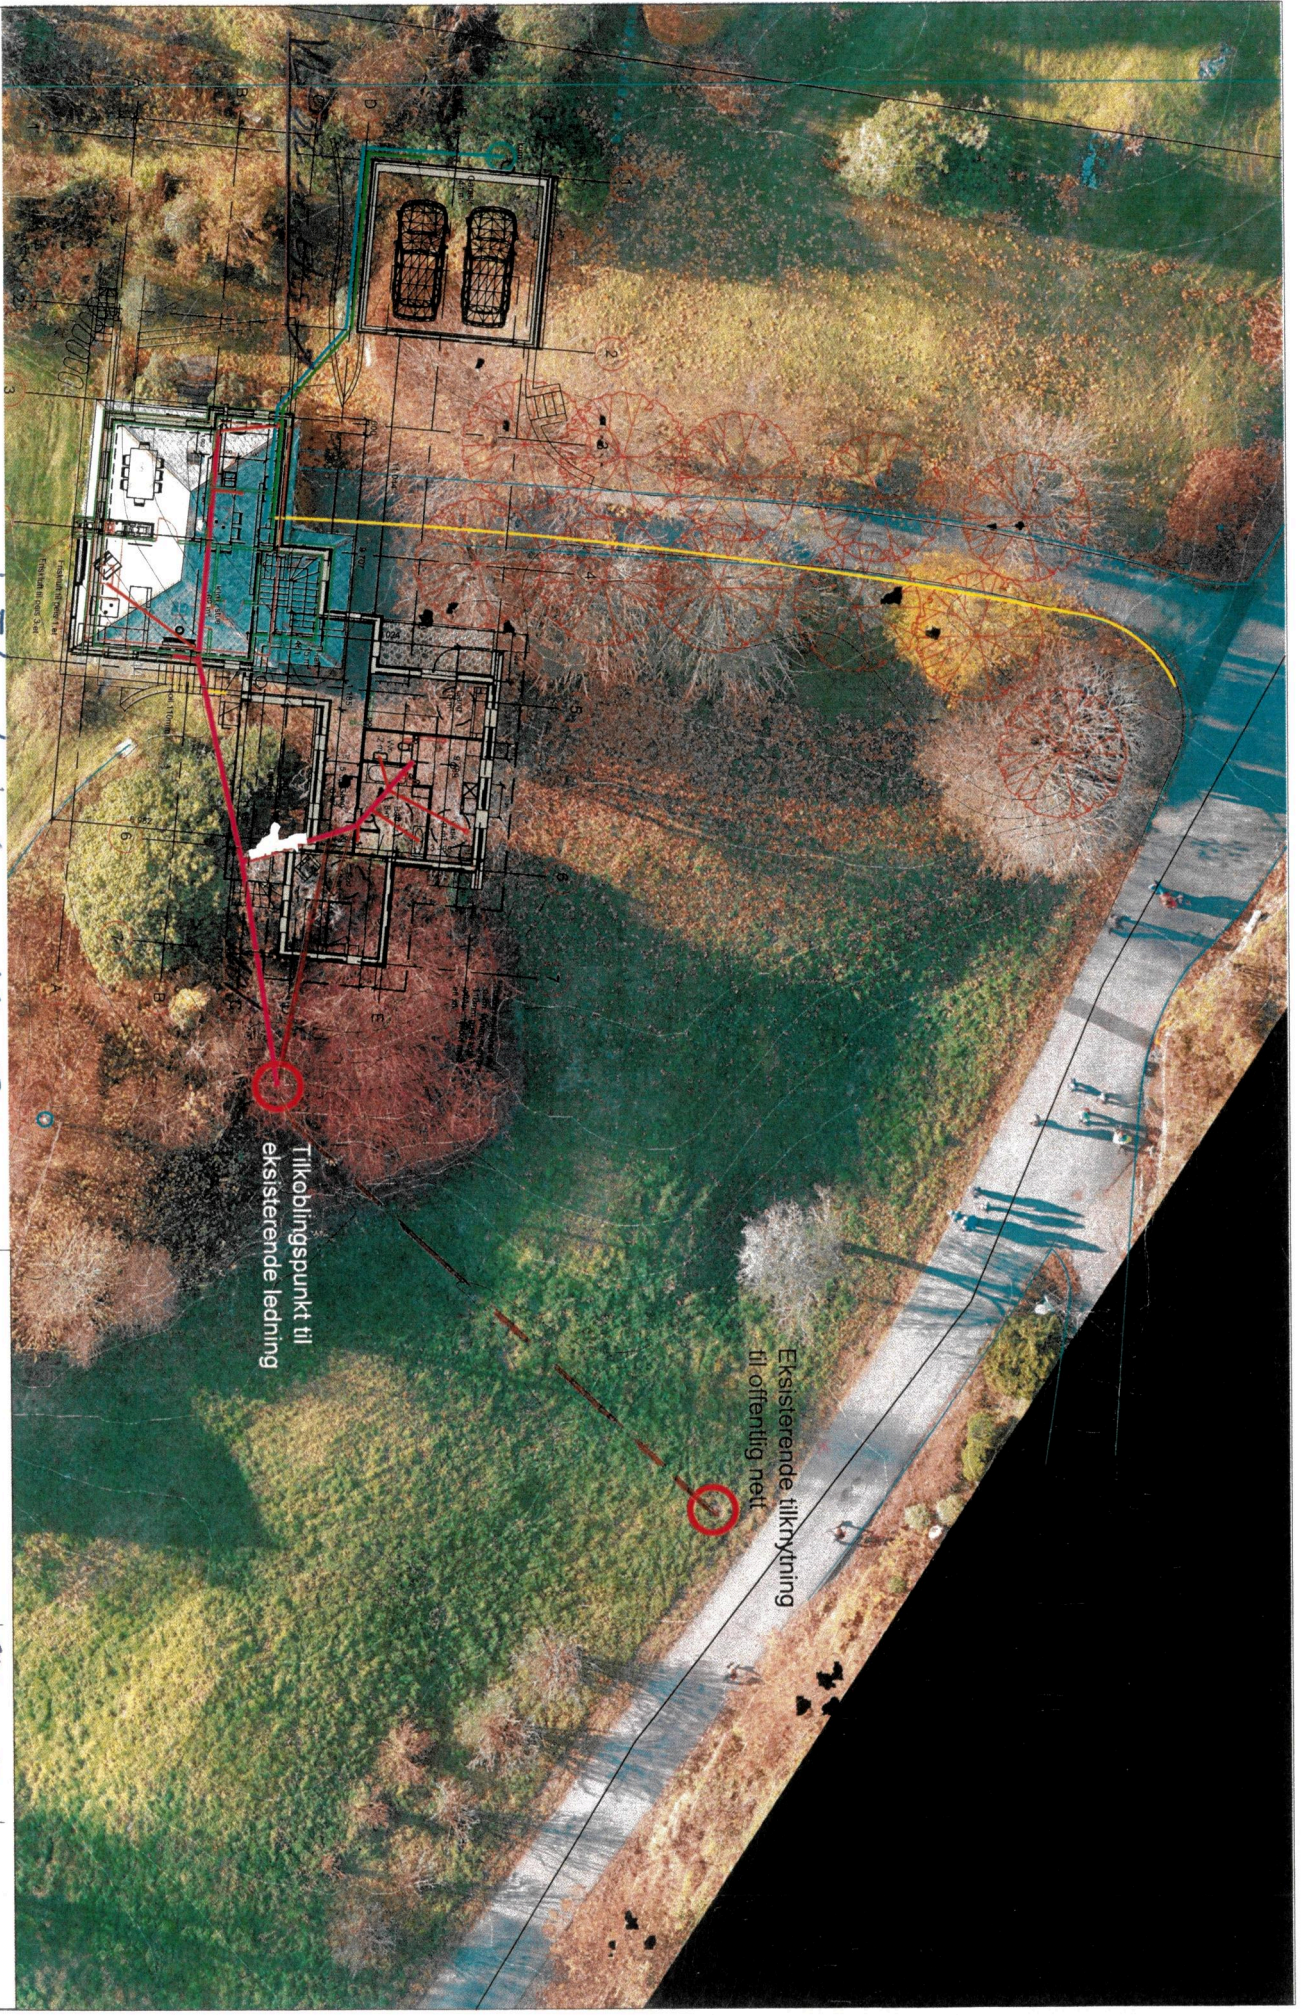

Tilkoblingspunkt til eksisterende ledning

Eksisterende tilknytning til offentlig nett

ENEBOLLIG EINEVOLLLEN

Utsnitt situasjonsplan

27/11 - 78


60m 24/8

M = 1:200 (A3)

28.11.2018



124. Ledninger V1-SPV
Bistølvegen 34 5918 Isekving
HL

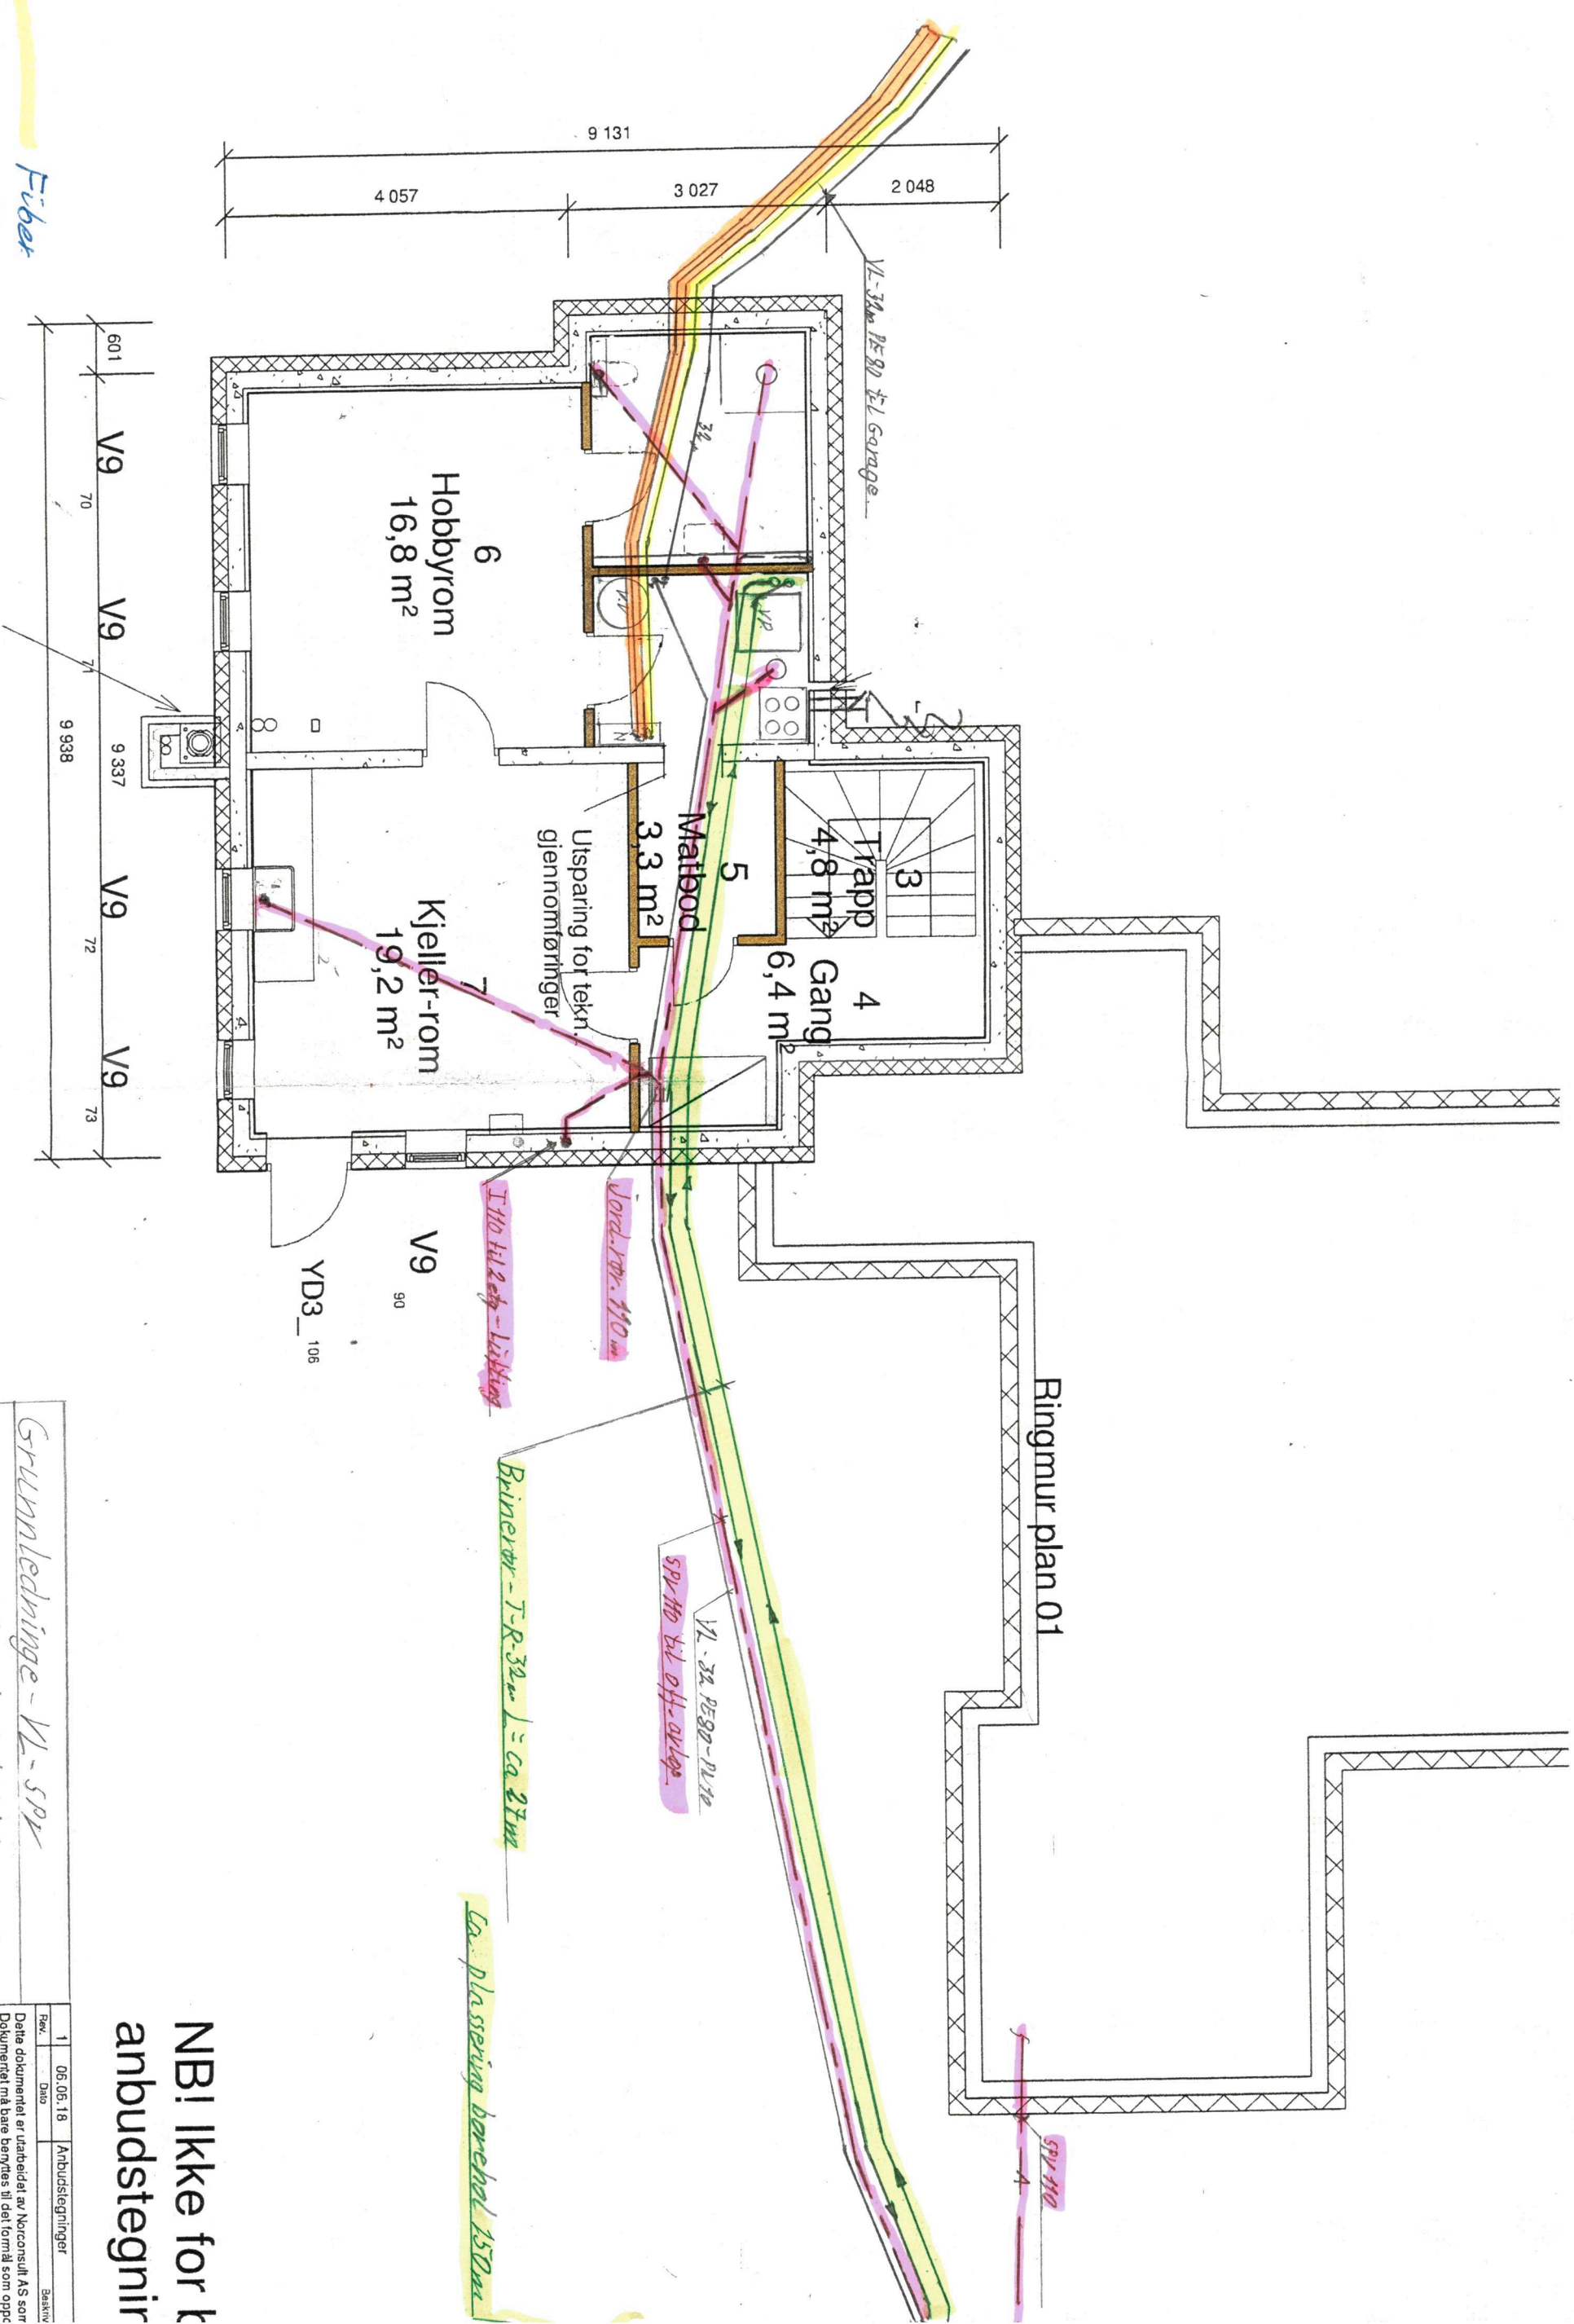

Fiber
EL

betongsokkel m/innstøpt rør under
leca-pipe for tilluftsrør til peis 1. et.

Grunnledning - VL-SPV		Revisjon	1	06.06.18	Anbudstegninger	Basistav
Brinnerør - borehal til barn-oppussing		Dato				
23/11-18		Dette dokumentet er utarbeidet av Norconsult AS som Dokumentet må bare benyttes til det formål som oppgit stjerne utstrekning enn. Lam. S. A. L. S. I. S. T. E. R.				
ca. 1:75		Ivar Øvretvedt og L				
ca. 1:75		Enebolig Einevoller				
ca. 1:75		Plan U. et.				

NB! Ikke for k
anbudstegninger

ca. plassering borehal 150mm

Brinnerør - T-R-32mm L = ca 21m


VL-32 PE90-PL110

Vord-rør. 110 mm

T 110 til 2 etg - kobling

Ringmur plan 01

SPV 110

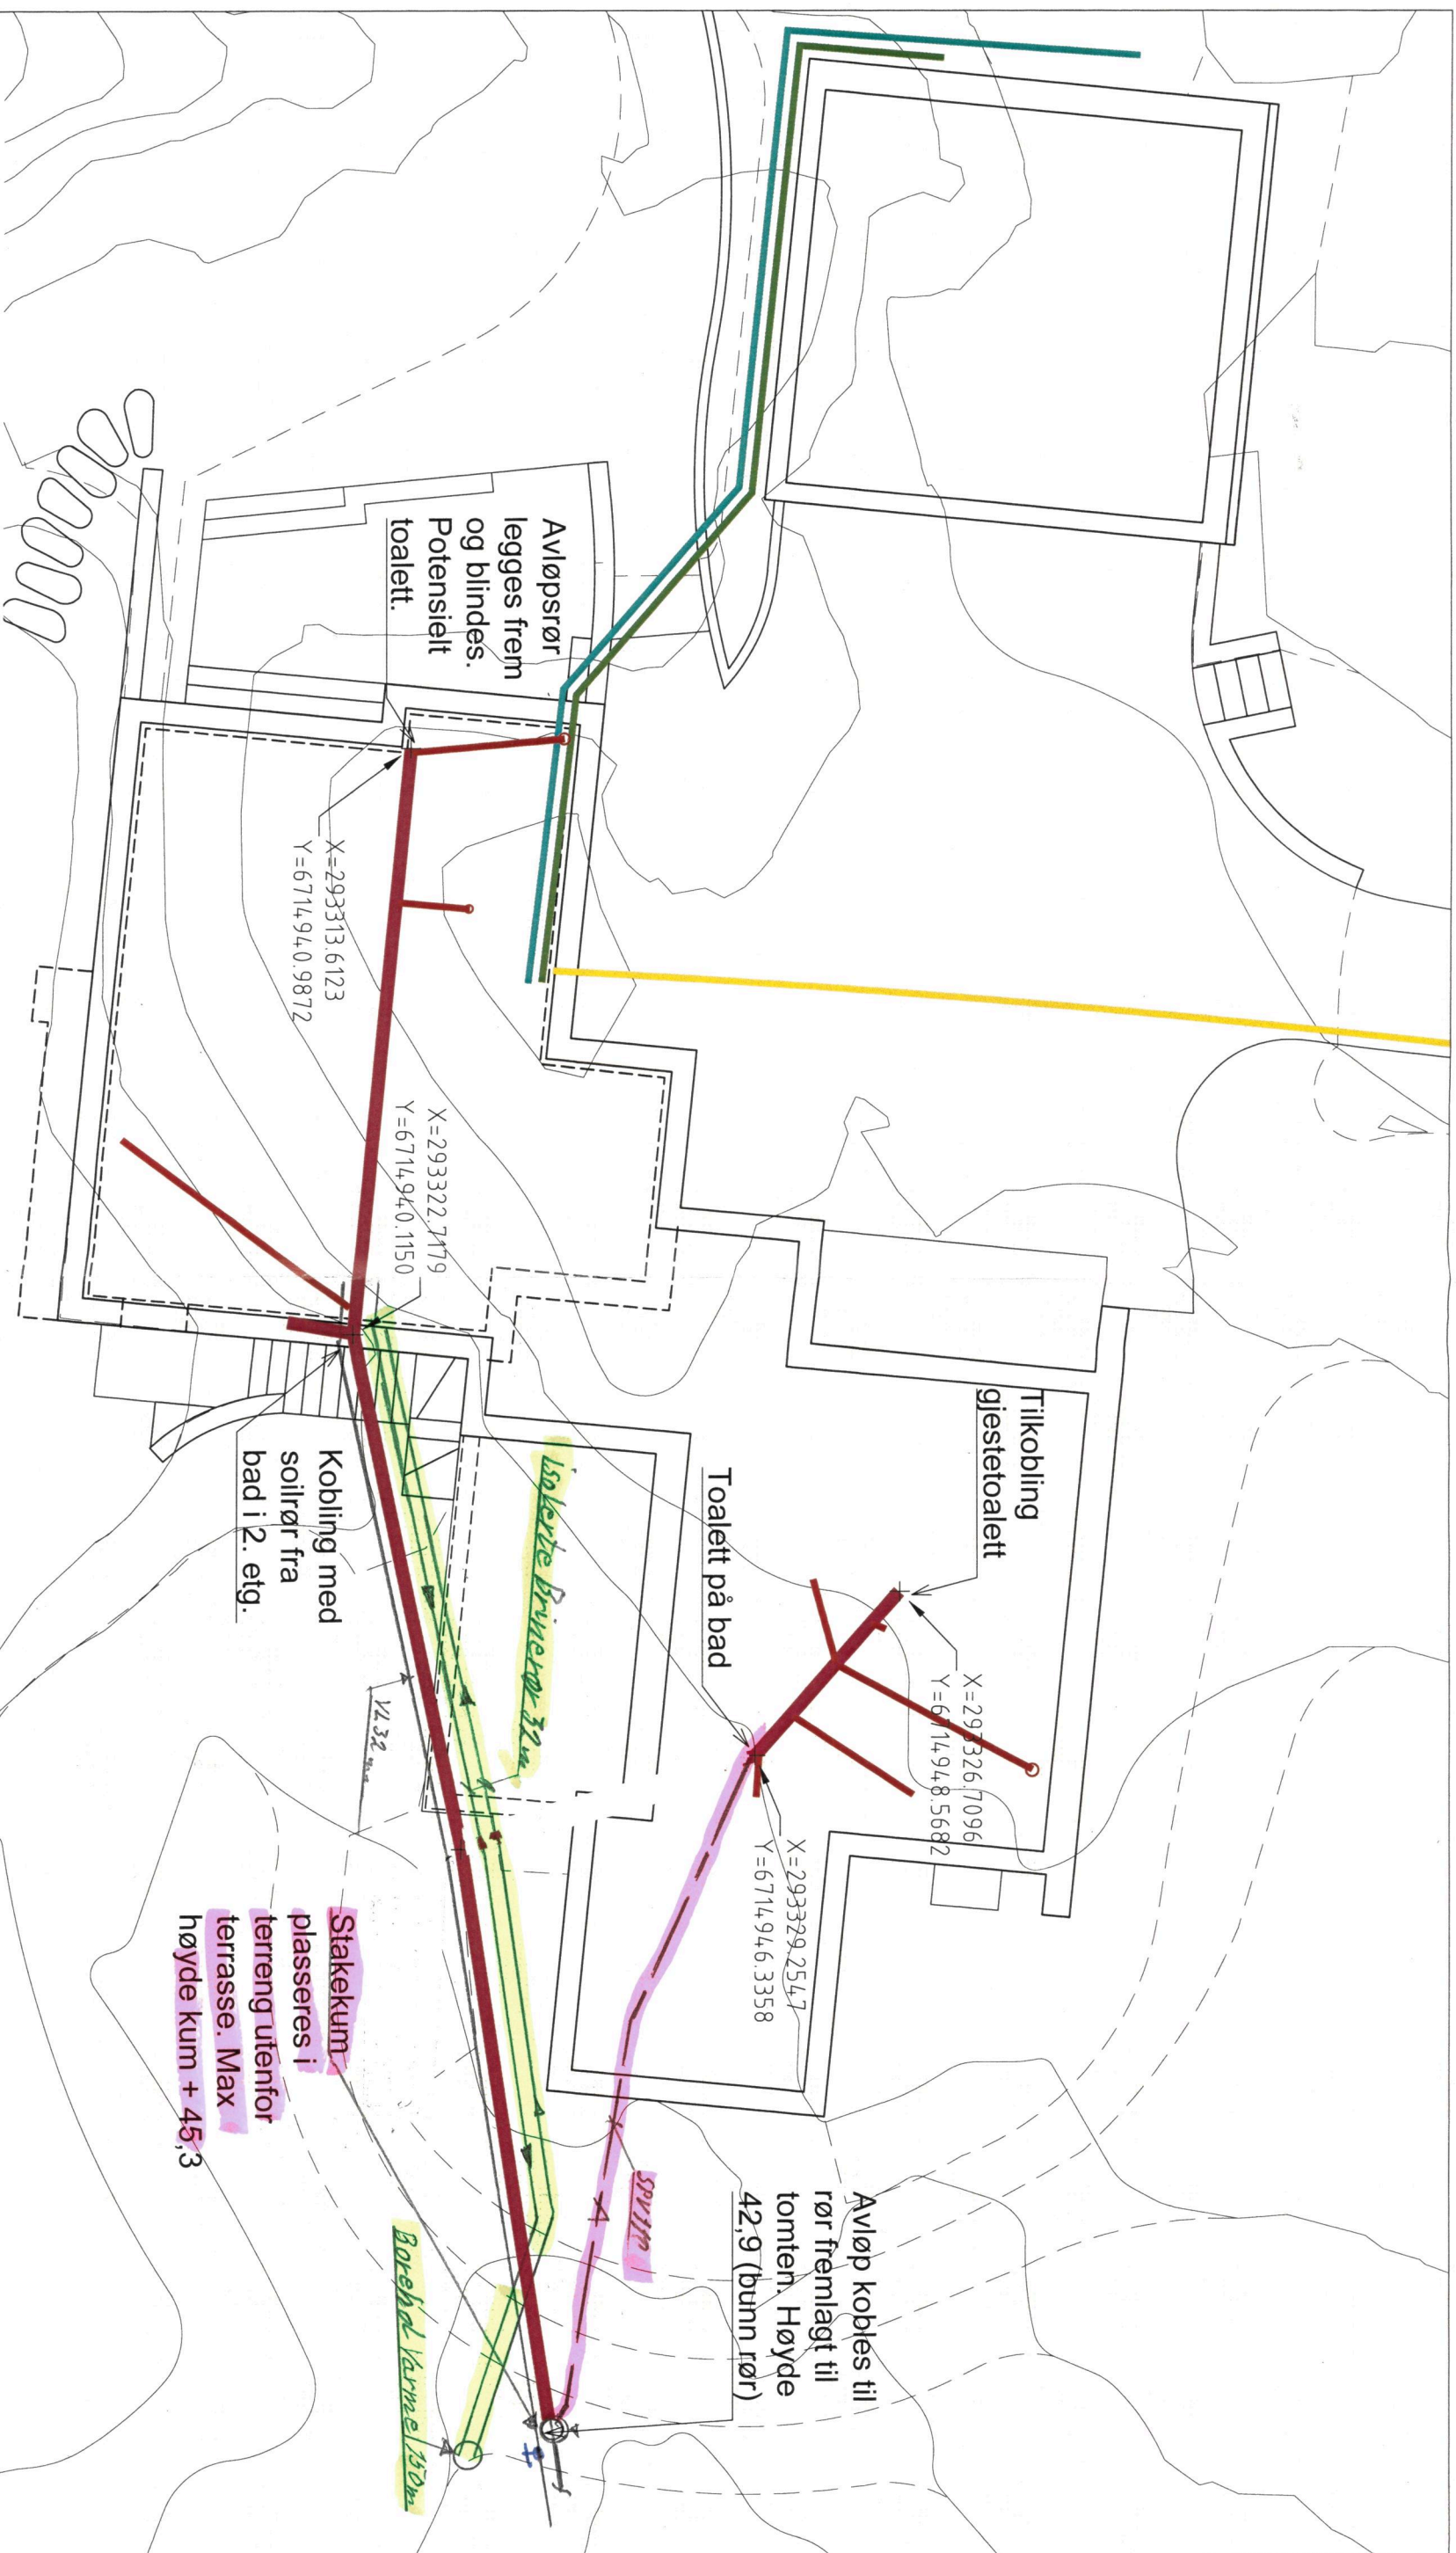

TEGNFORKLARING

- AVLØP (soil) —
- AVLØP (fra sluk) —
- VANN —
- STRØM —
- FIBERKABEL —

Utv. Ledninger - SPV-VL - Brivnerør



27/11-18. skr

ENEBOLIG EINEVOLLEN
ledningsstraséer

M = 1:100 (A3)

Tegning L07
10.09.2018