


Vest


Tilbygg

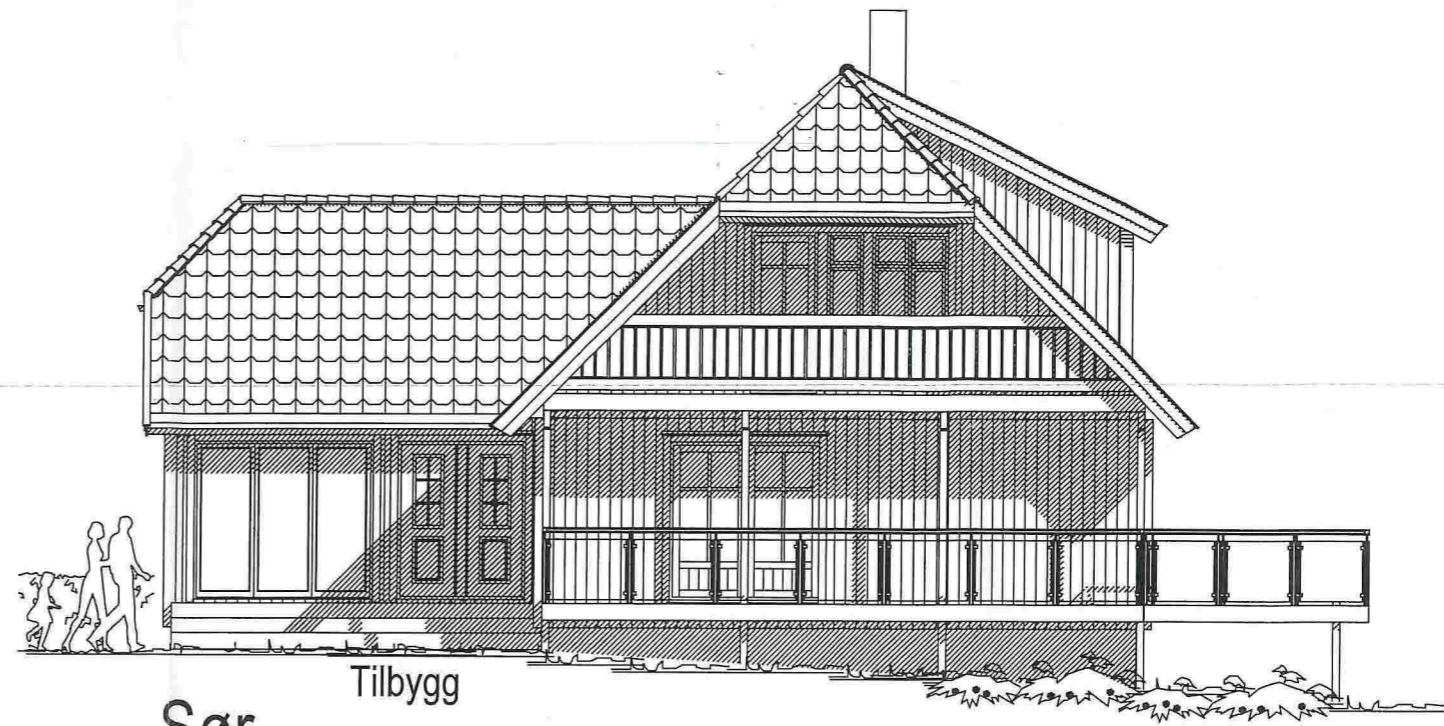

Sør

Tilbygg

Ny terrasse

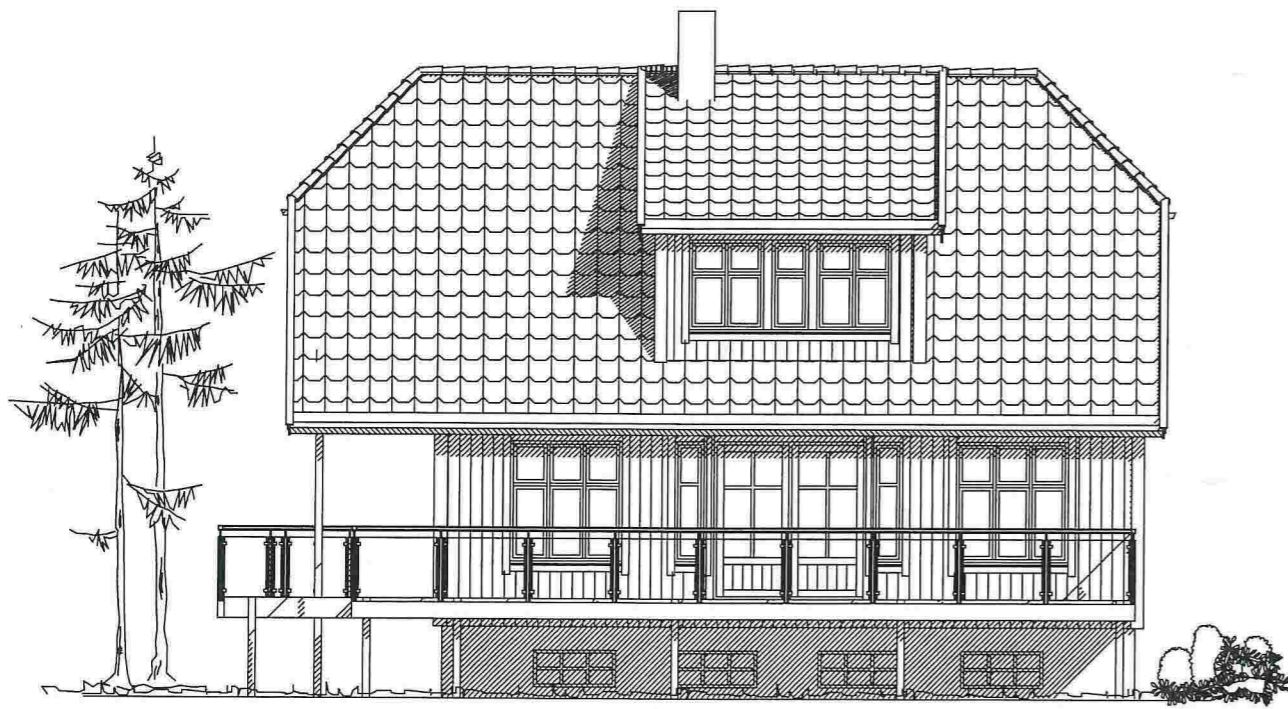

Øst

Ny terrasse



Ny terrasse  
Tilbygg



Nord

Tilbygg

Tilbygg/Ny terrasse/Fasadeendring (endrede vindustyper/dører)

Tiltakshaver: <u>Petter Lingjerde</u>		Dato: <u>13.12.2018</u>
Byggeplass: <u>Flatøyvegen 216</u>		Tegn: _____
Kommune: <u>MELAND</u>		Prosjekt nr.: _____
Gnr: <u>1</u>	Bnr: <u>130</u>	Mål: <u>1 : 100</u>
Fasader		Tegn.nr: <u>502</u>
© Tegningen er beskyttet i.h.t. lov om opphavsrett.		Lingjerde



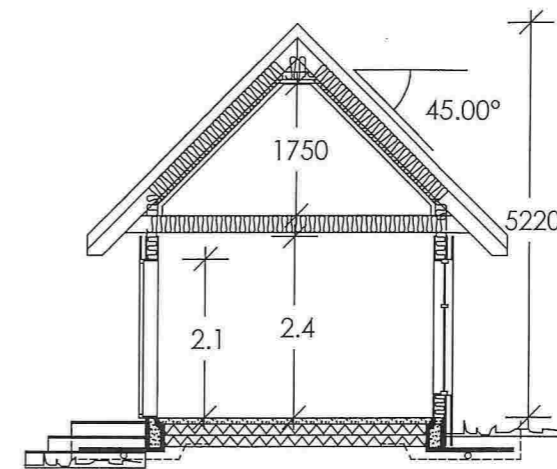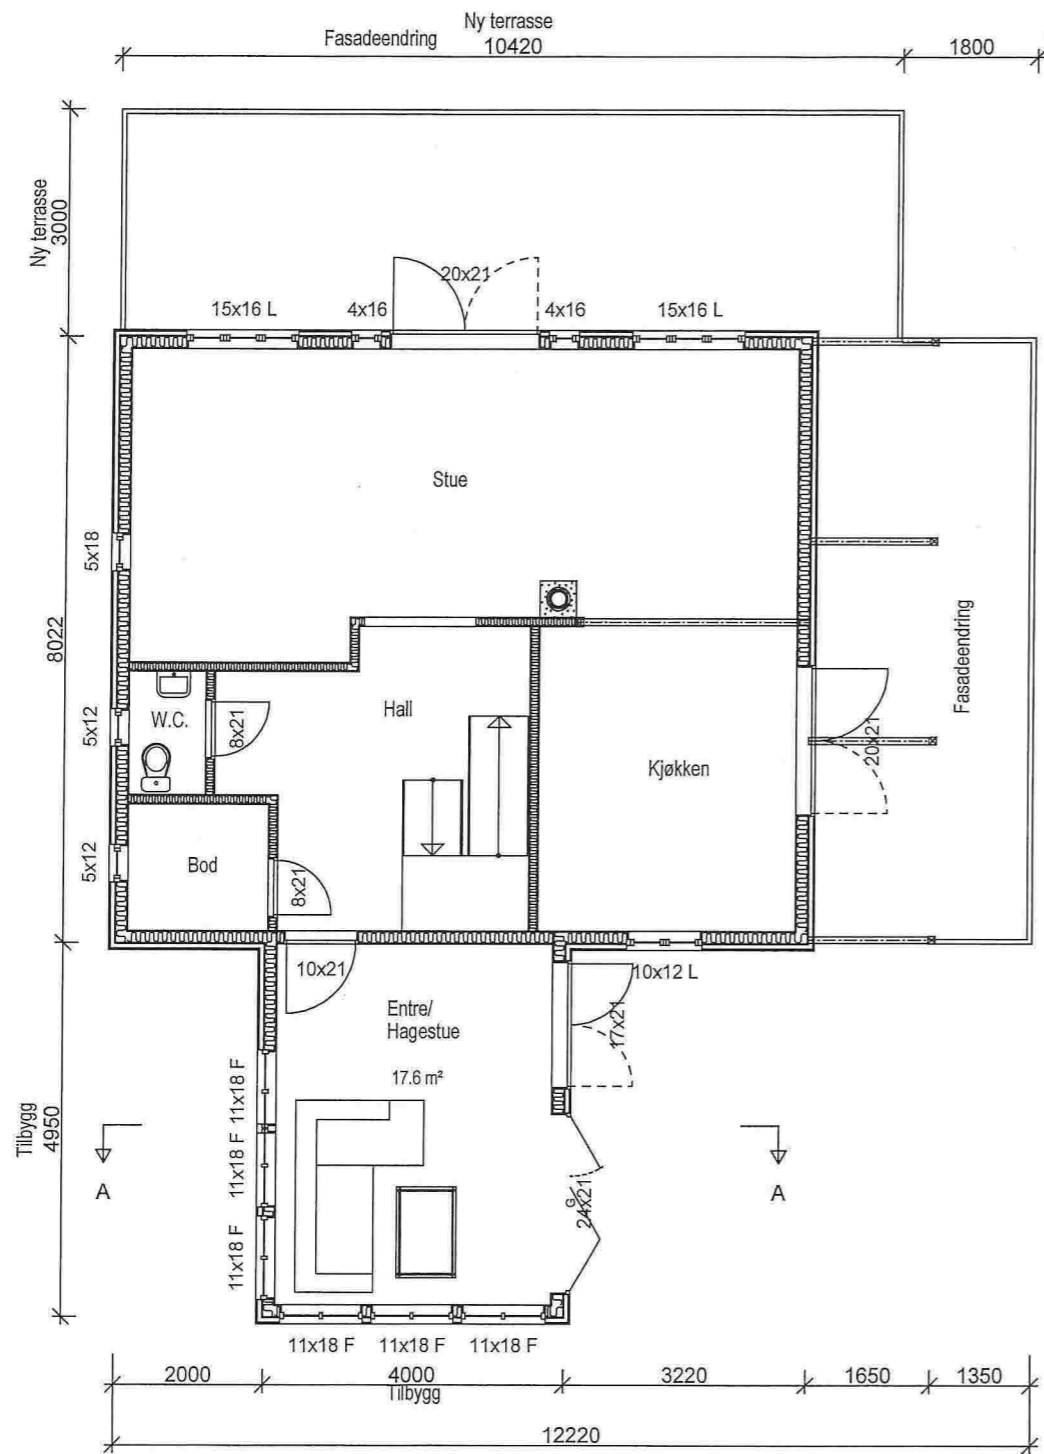

Tilbygg/ny terrasse/endrede fasader(vindustype/dører)

Tilbygg

DATA DESIGN SYSTEM  
ANALYTIC COMPANY

Tiltakshaver: Petter Lingjerde

Byggeplass: Flatøyvegen 216

Kommune: MELAND

Gnr. 1 Bnr. 130 Mål: 1 : 100

Plan og snitt

Dato: 13.12.2018

Tegn:

Prosjekt nr.:

Tegn.nr.: 501

Lingjerde

© Tegningen er beskyttet i.h.t. lov om opphavsrett.